


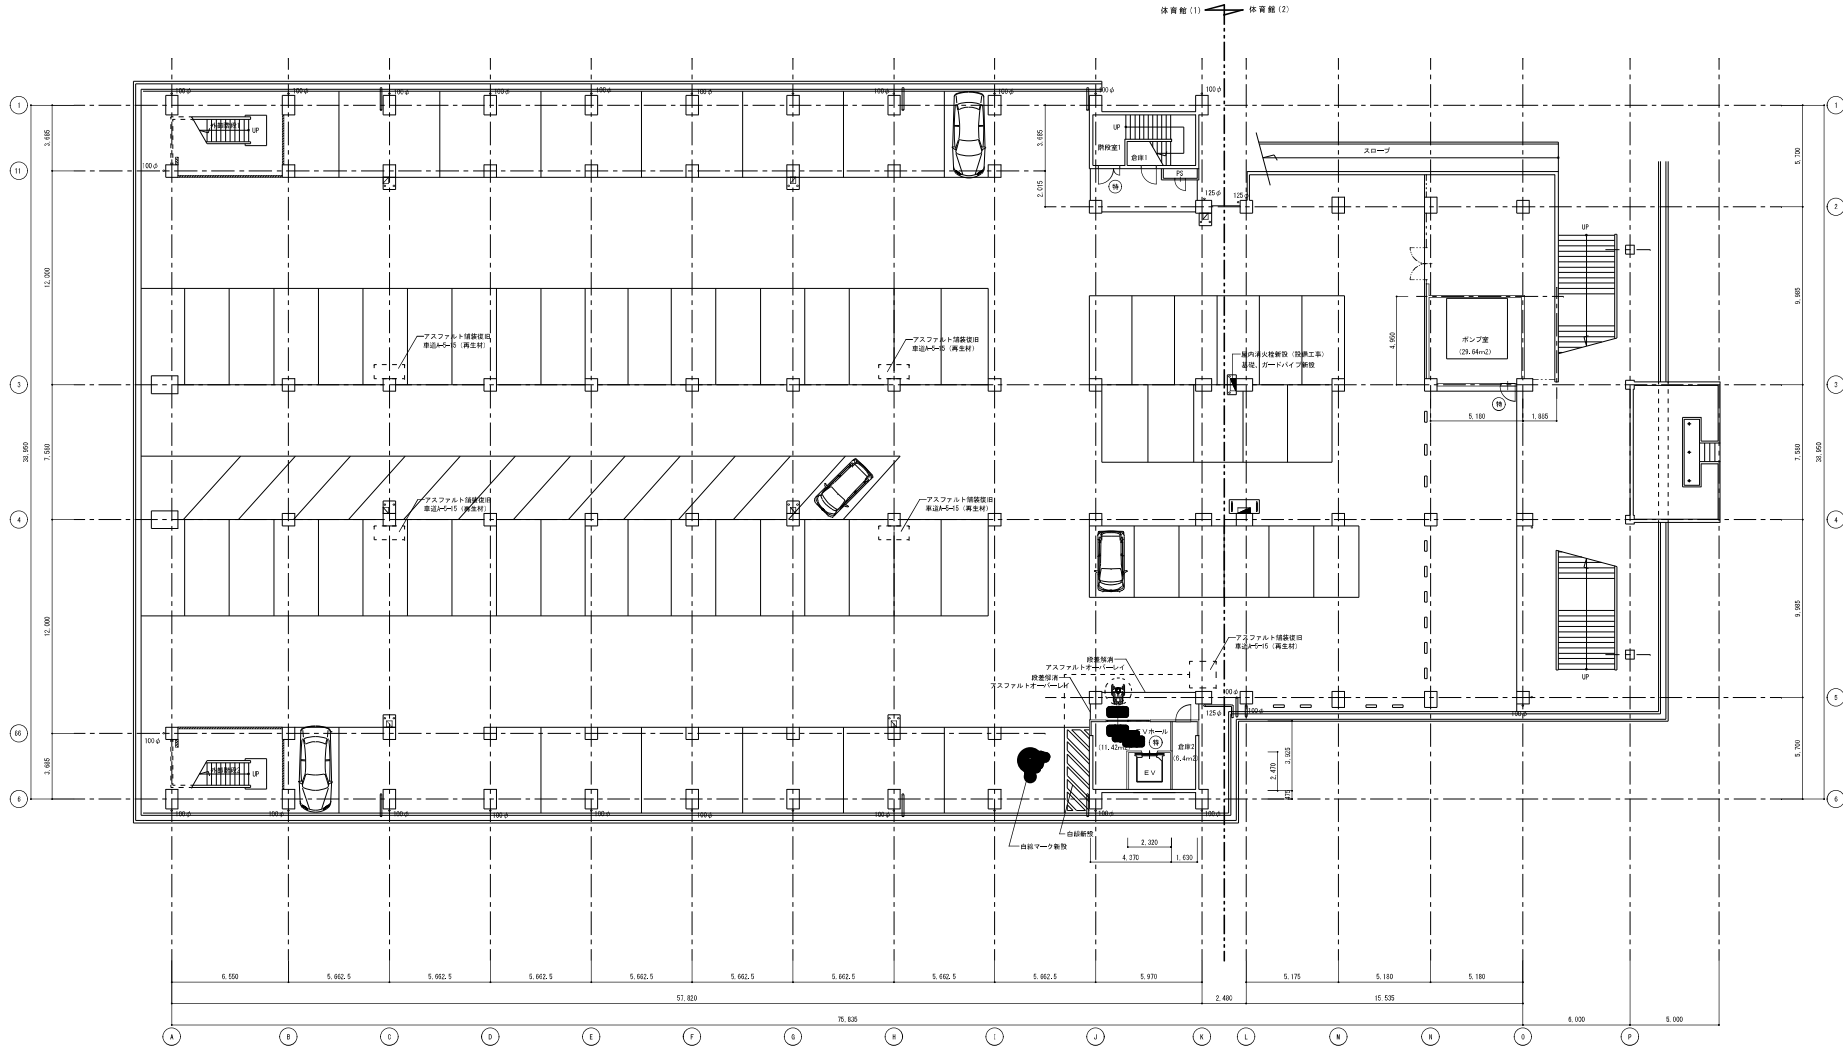

改修後 1階平面図 1/150

● 換気用フローリング200×200を示す。(室内は埋設型)
○ 換気用フローリング200×200を示す。

○ 換気用フローリング200×200を示す。(室内は埋設型)
○ 換気用フローリング200×200を示す。


● 特定防火区画を示す。
○ 防火区画を示す。

ビルドアップ 床面積 4.37×2.02=8.83 (㎡)
倉庫2 床面積 1.03×2.02=2.08 (㎡)
ポンプ室 床面積 5.10×4.06=20.71 (㎡)

課長	理	保	保	保

日	月	年

設計年月日 .	工事名称 宮崎市清武体育館		図面番号 A / 14
.	図面名称 改修後 1 階平面図	縮尺 1/150	

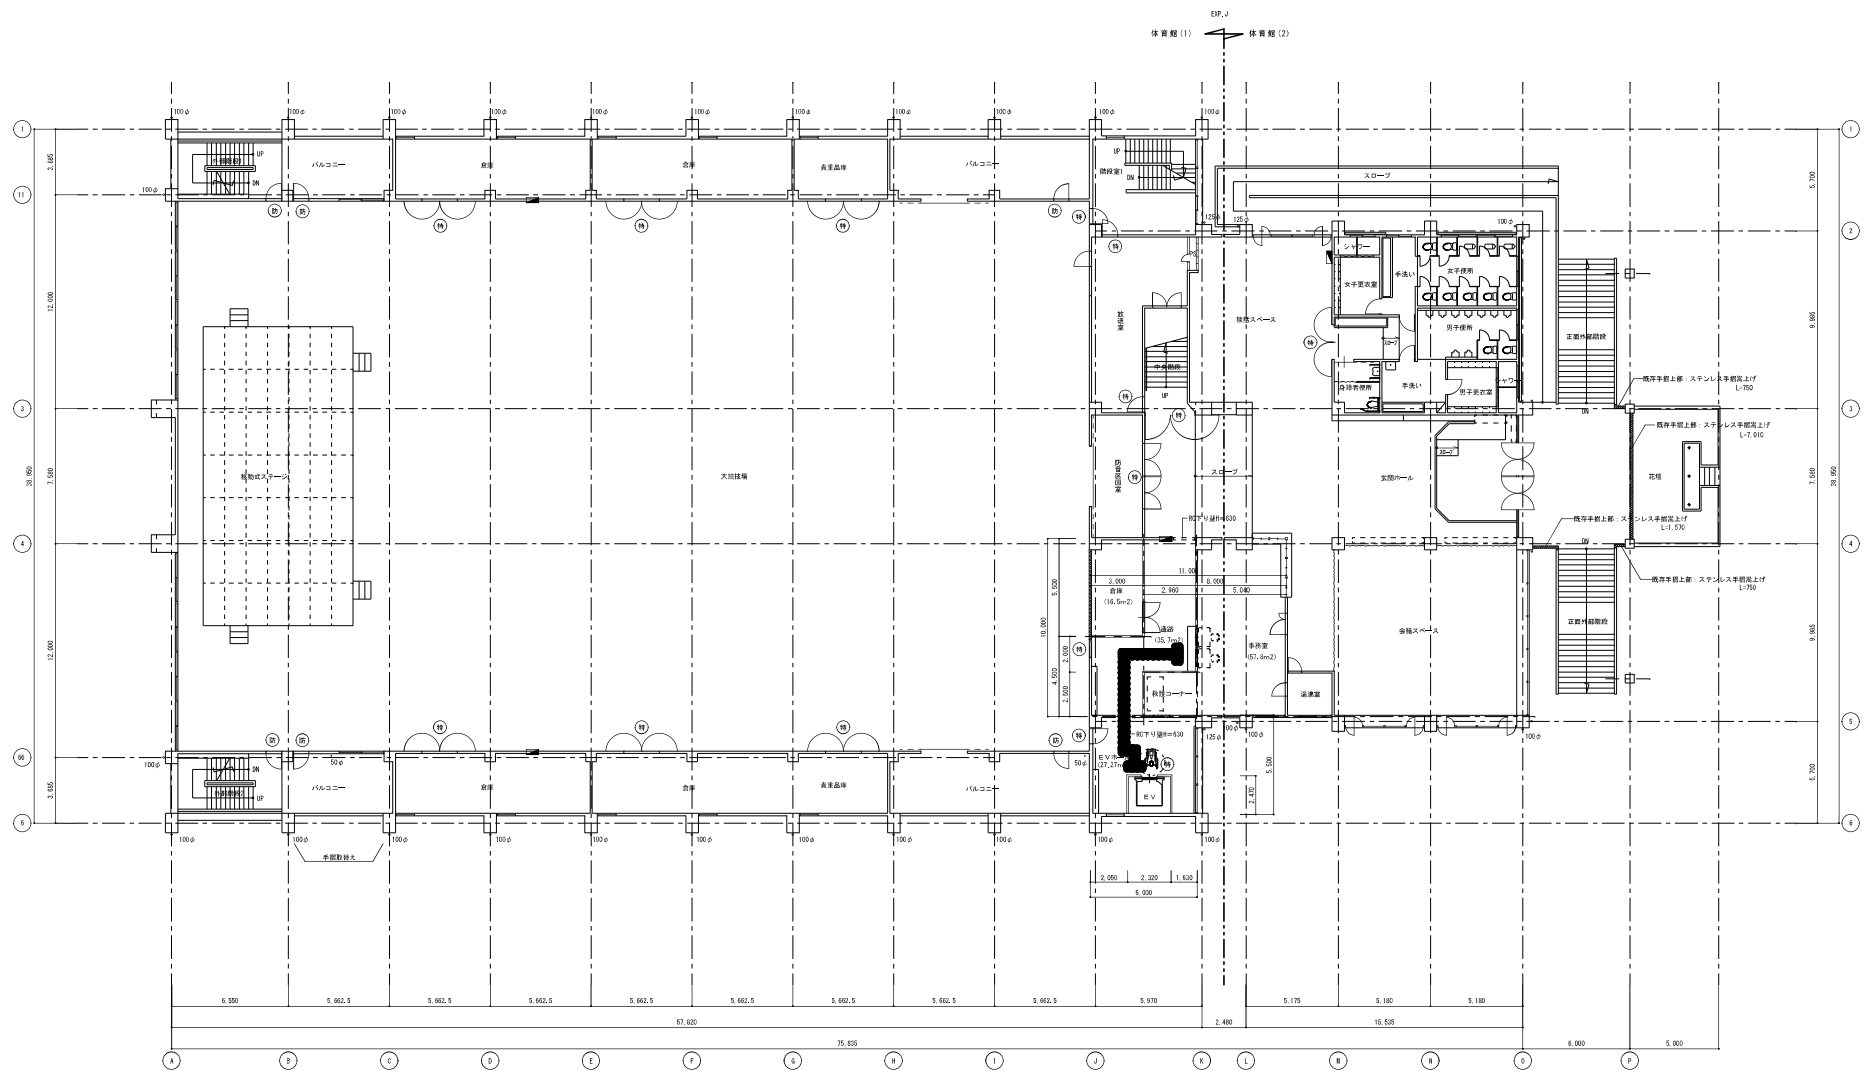


改修後 2階平面図 1/150

● 機材置き場(300×300)を示す。(例図2)
● 機材置き場はカラーUP75とする。


- 指定防火設備を示す。
- 防火設備を示す。

手洗室 床面積 5.04×10.0×2.98×2.1=51.8 (m²)
倉庫 床面積 3.0×5.5=16.5 (m²)
通廊 床面積 2.98×7.5×3.0×4.5=27.7 (m²)
E.V.ホール 床面積 6.0×5.9×2.2×2.47=21.27 (m²)


課長	補佐	係長	係員

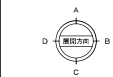

記	月	日
事		

 

設計者	工事名称	宮崎市清武体育館	図面番号	A 15
	図面名称	改修後 2階平面図	縮尺	1/150

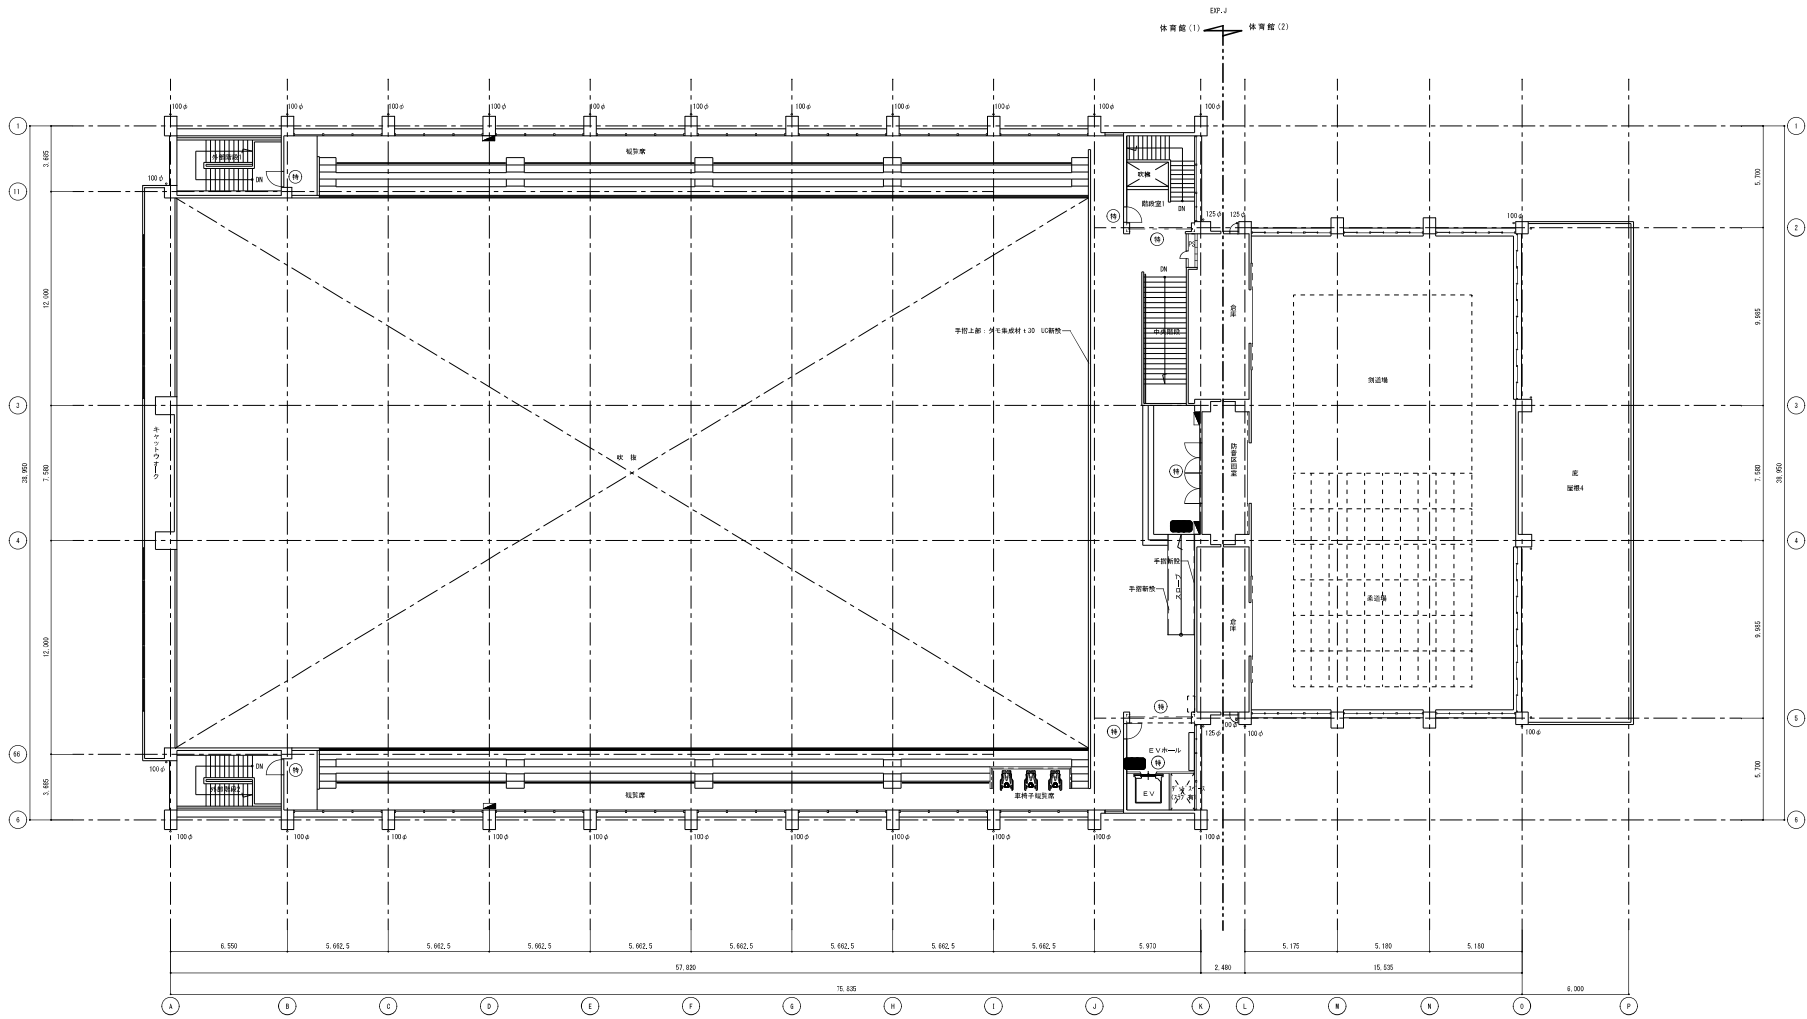

改修後 3階平面図 1/150

● 階層高が2000mmを示す。(柱断面)
● 特設天井高が2000mmを示す。


● 特設天井高を示す。

● 防火区画を示す。



課長	補佐	係長	係員

記	月	日
事		

 

--	--	--

--	--	--

設計者	工事名	宮崎市清武体育館	図面番号	A
	図面名	改修後 3階平面図	縮尺	1/150