




平面図

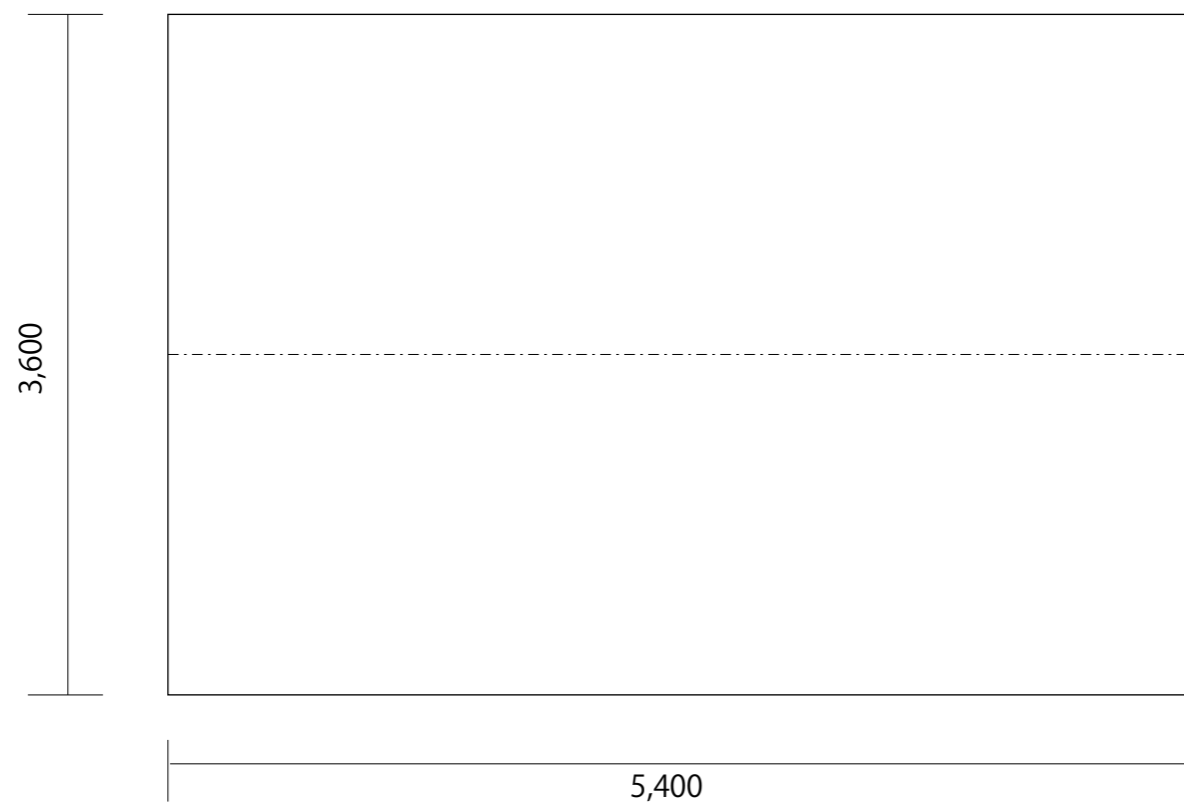

立面図

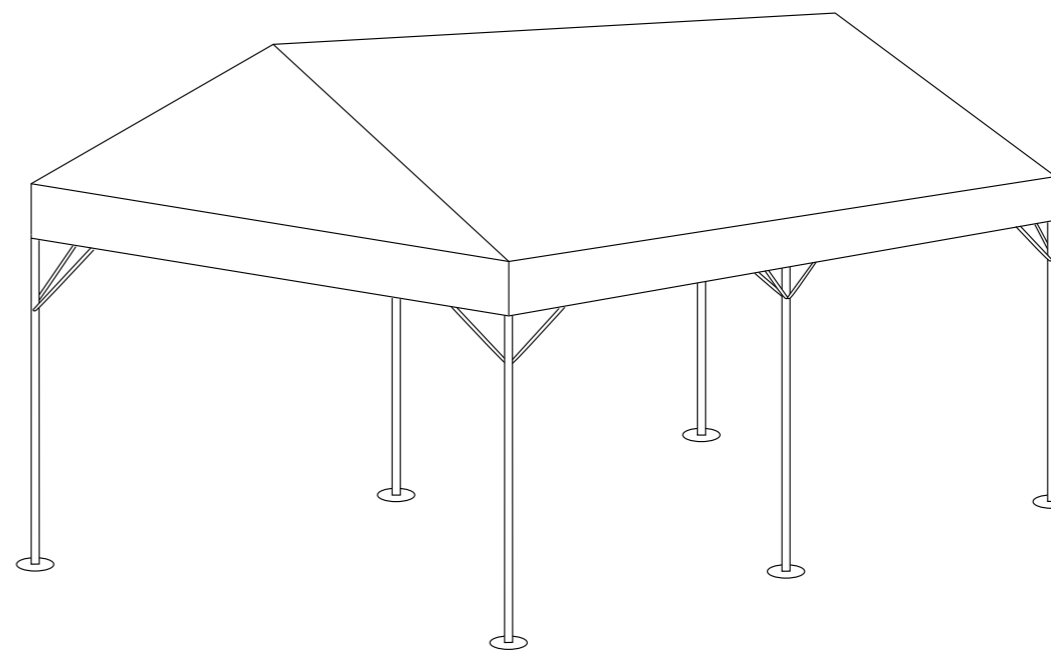


側面図

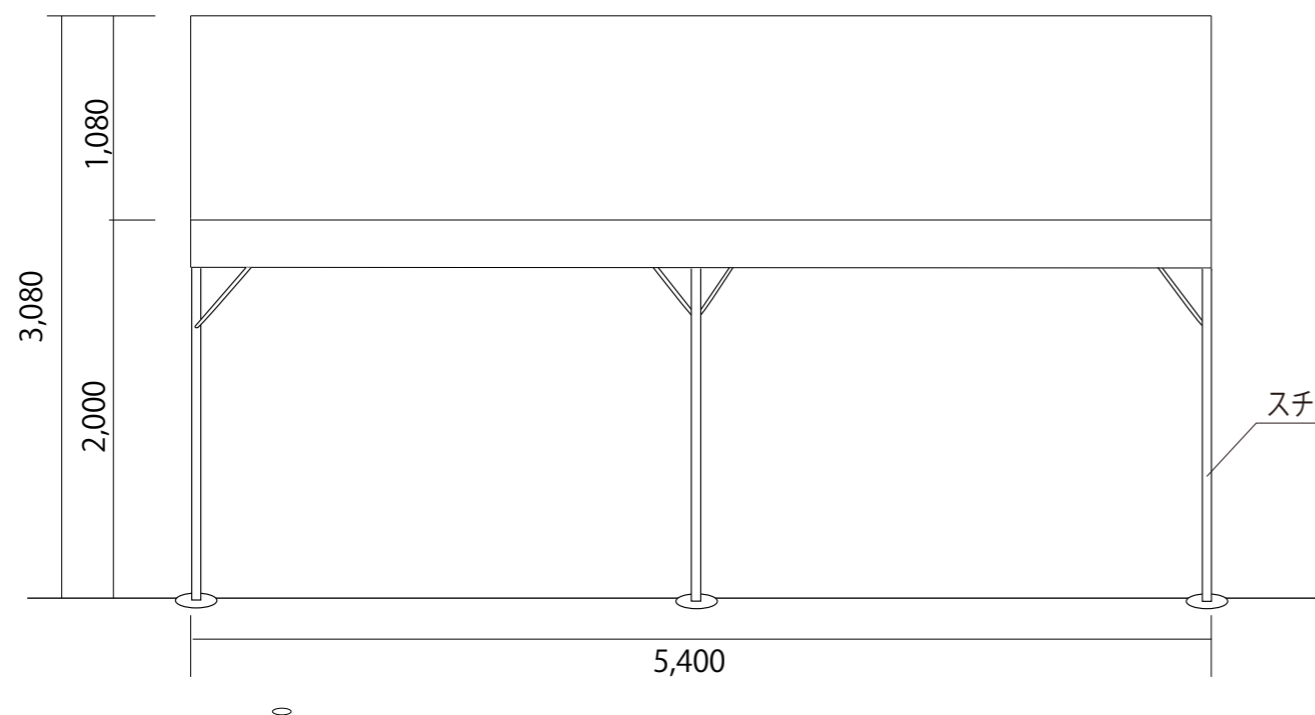


スチールフレームφ38mm

競技名	日本のひなた宮崎国スポ宮崎市開催競技リハーサル大会 (テニス競技会)	縮尺	
図面名	仮設物設計図 (パイプテント 2k×3k)	更新日	R7.7.8


平面図

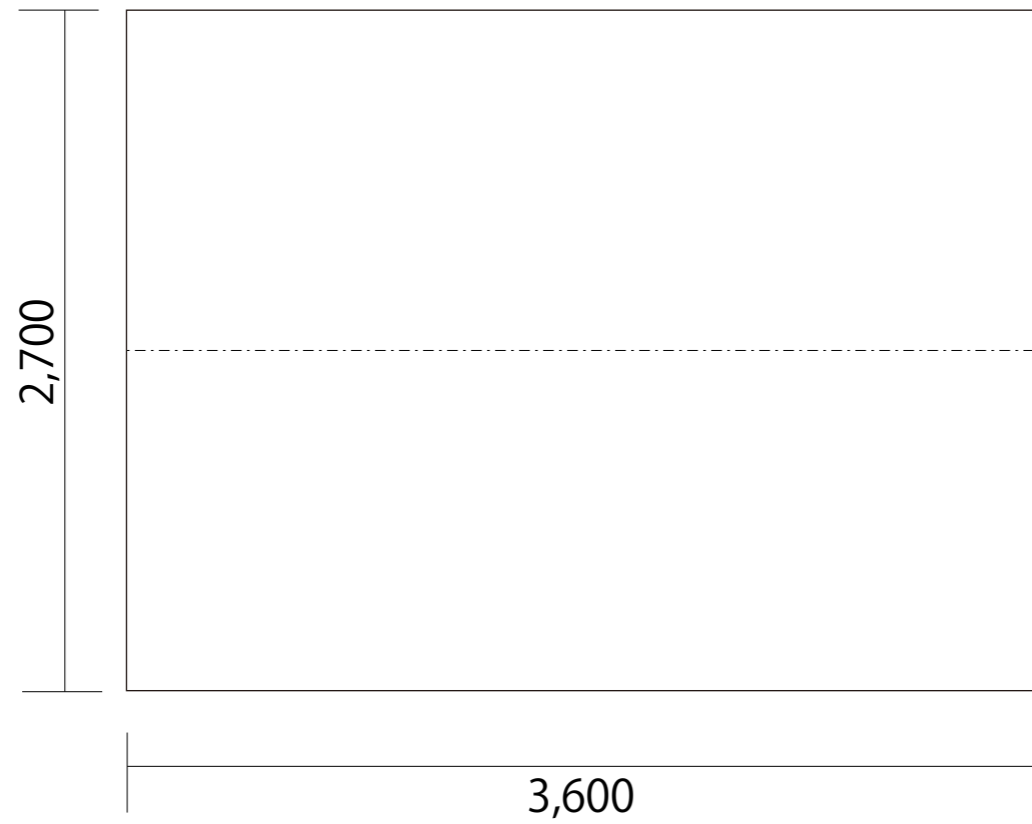

側面図

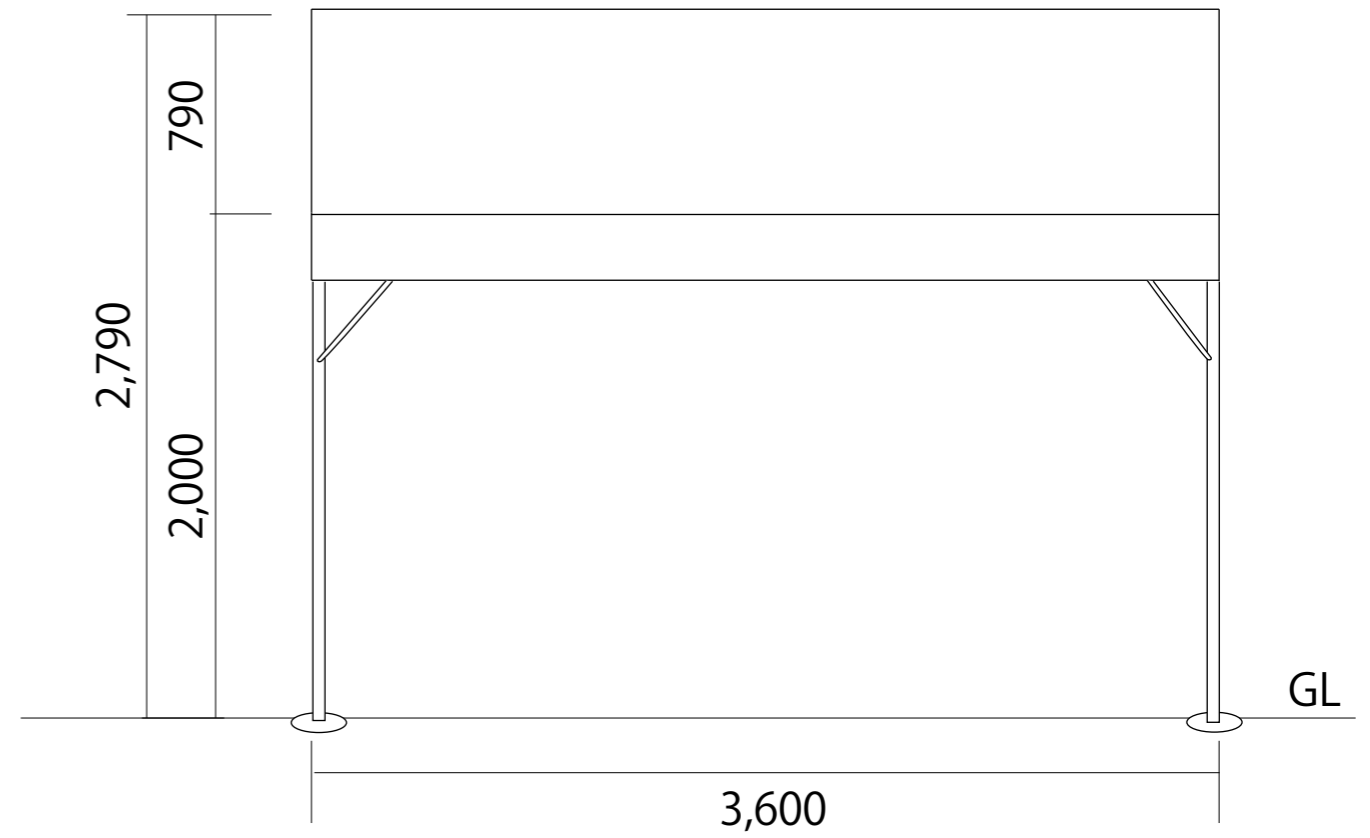

立面図

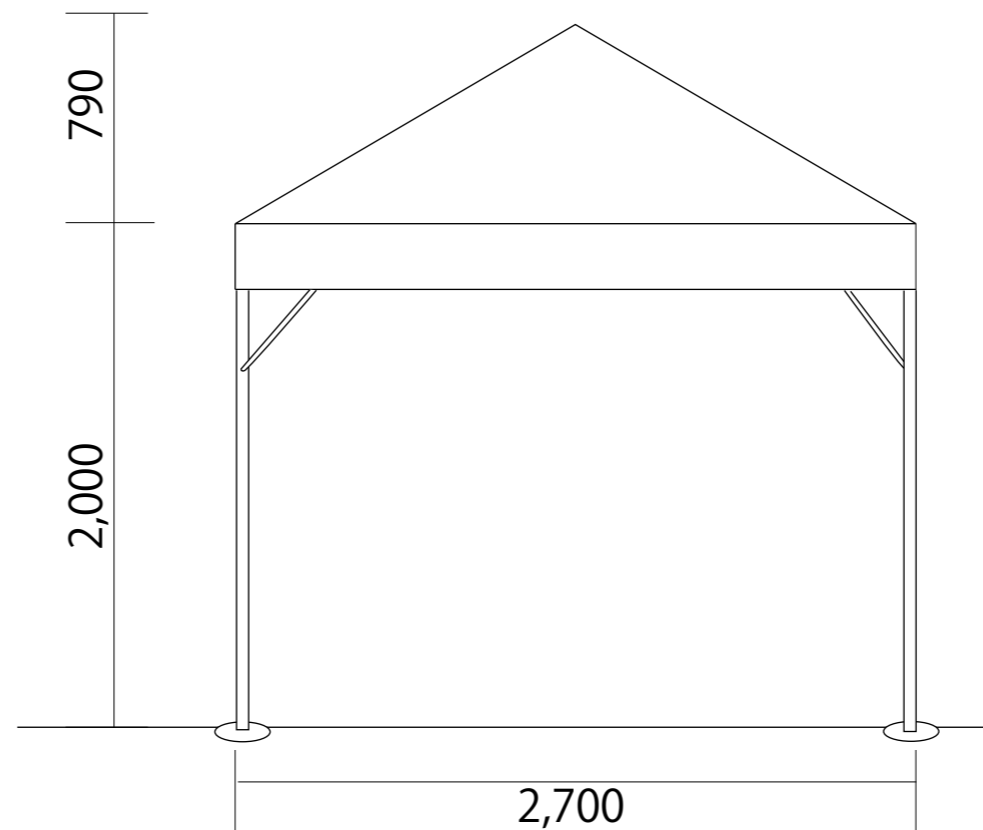

競技名	日本のひなた宮崎国スポ宮崎市開催競技リハーサル大会 (テニス競技会)	縮尺	
図面名	仮設物設計図 (1.5k×2k)	更新日	R8.3.11