



NO	諸室名称
1	総合案内所
2	救護室
3	弁当引換所
4	競技補助員席
5	ボランティア控室
6	警備・消防本部
7	球場本部
8	視察員・報道員控室
9	次試合選手控室
10	お成り席
11	お成り控室
12	競技役員控室
13	放送
14	関係者受付
15	来賓席
16	審判員席
17	記録本部
18	更衣室(審判用)
19	競技役員席
20	記録速報所
21	更衣室(選手用)
22	アップ・練習会場
23	アップ・練習会場受付
24	ドーピング検査室
25	得点掲示板
26	B S O
27	実施本部
28	福祉席
29	ダッグアウト
30	選手荷物置き場
31	一般観客席
32	ごみ集積場
33	一般休憩場
34	売店
35	無料ドリンクコーナー
36	仮設トイレ
37	喫煙所
38	駐車場係控所

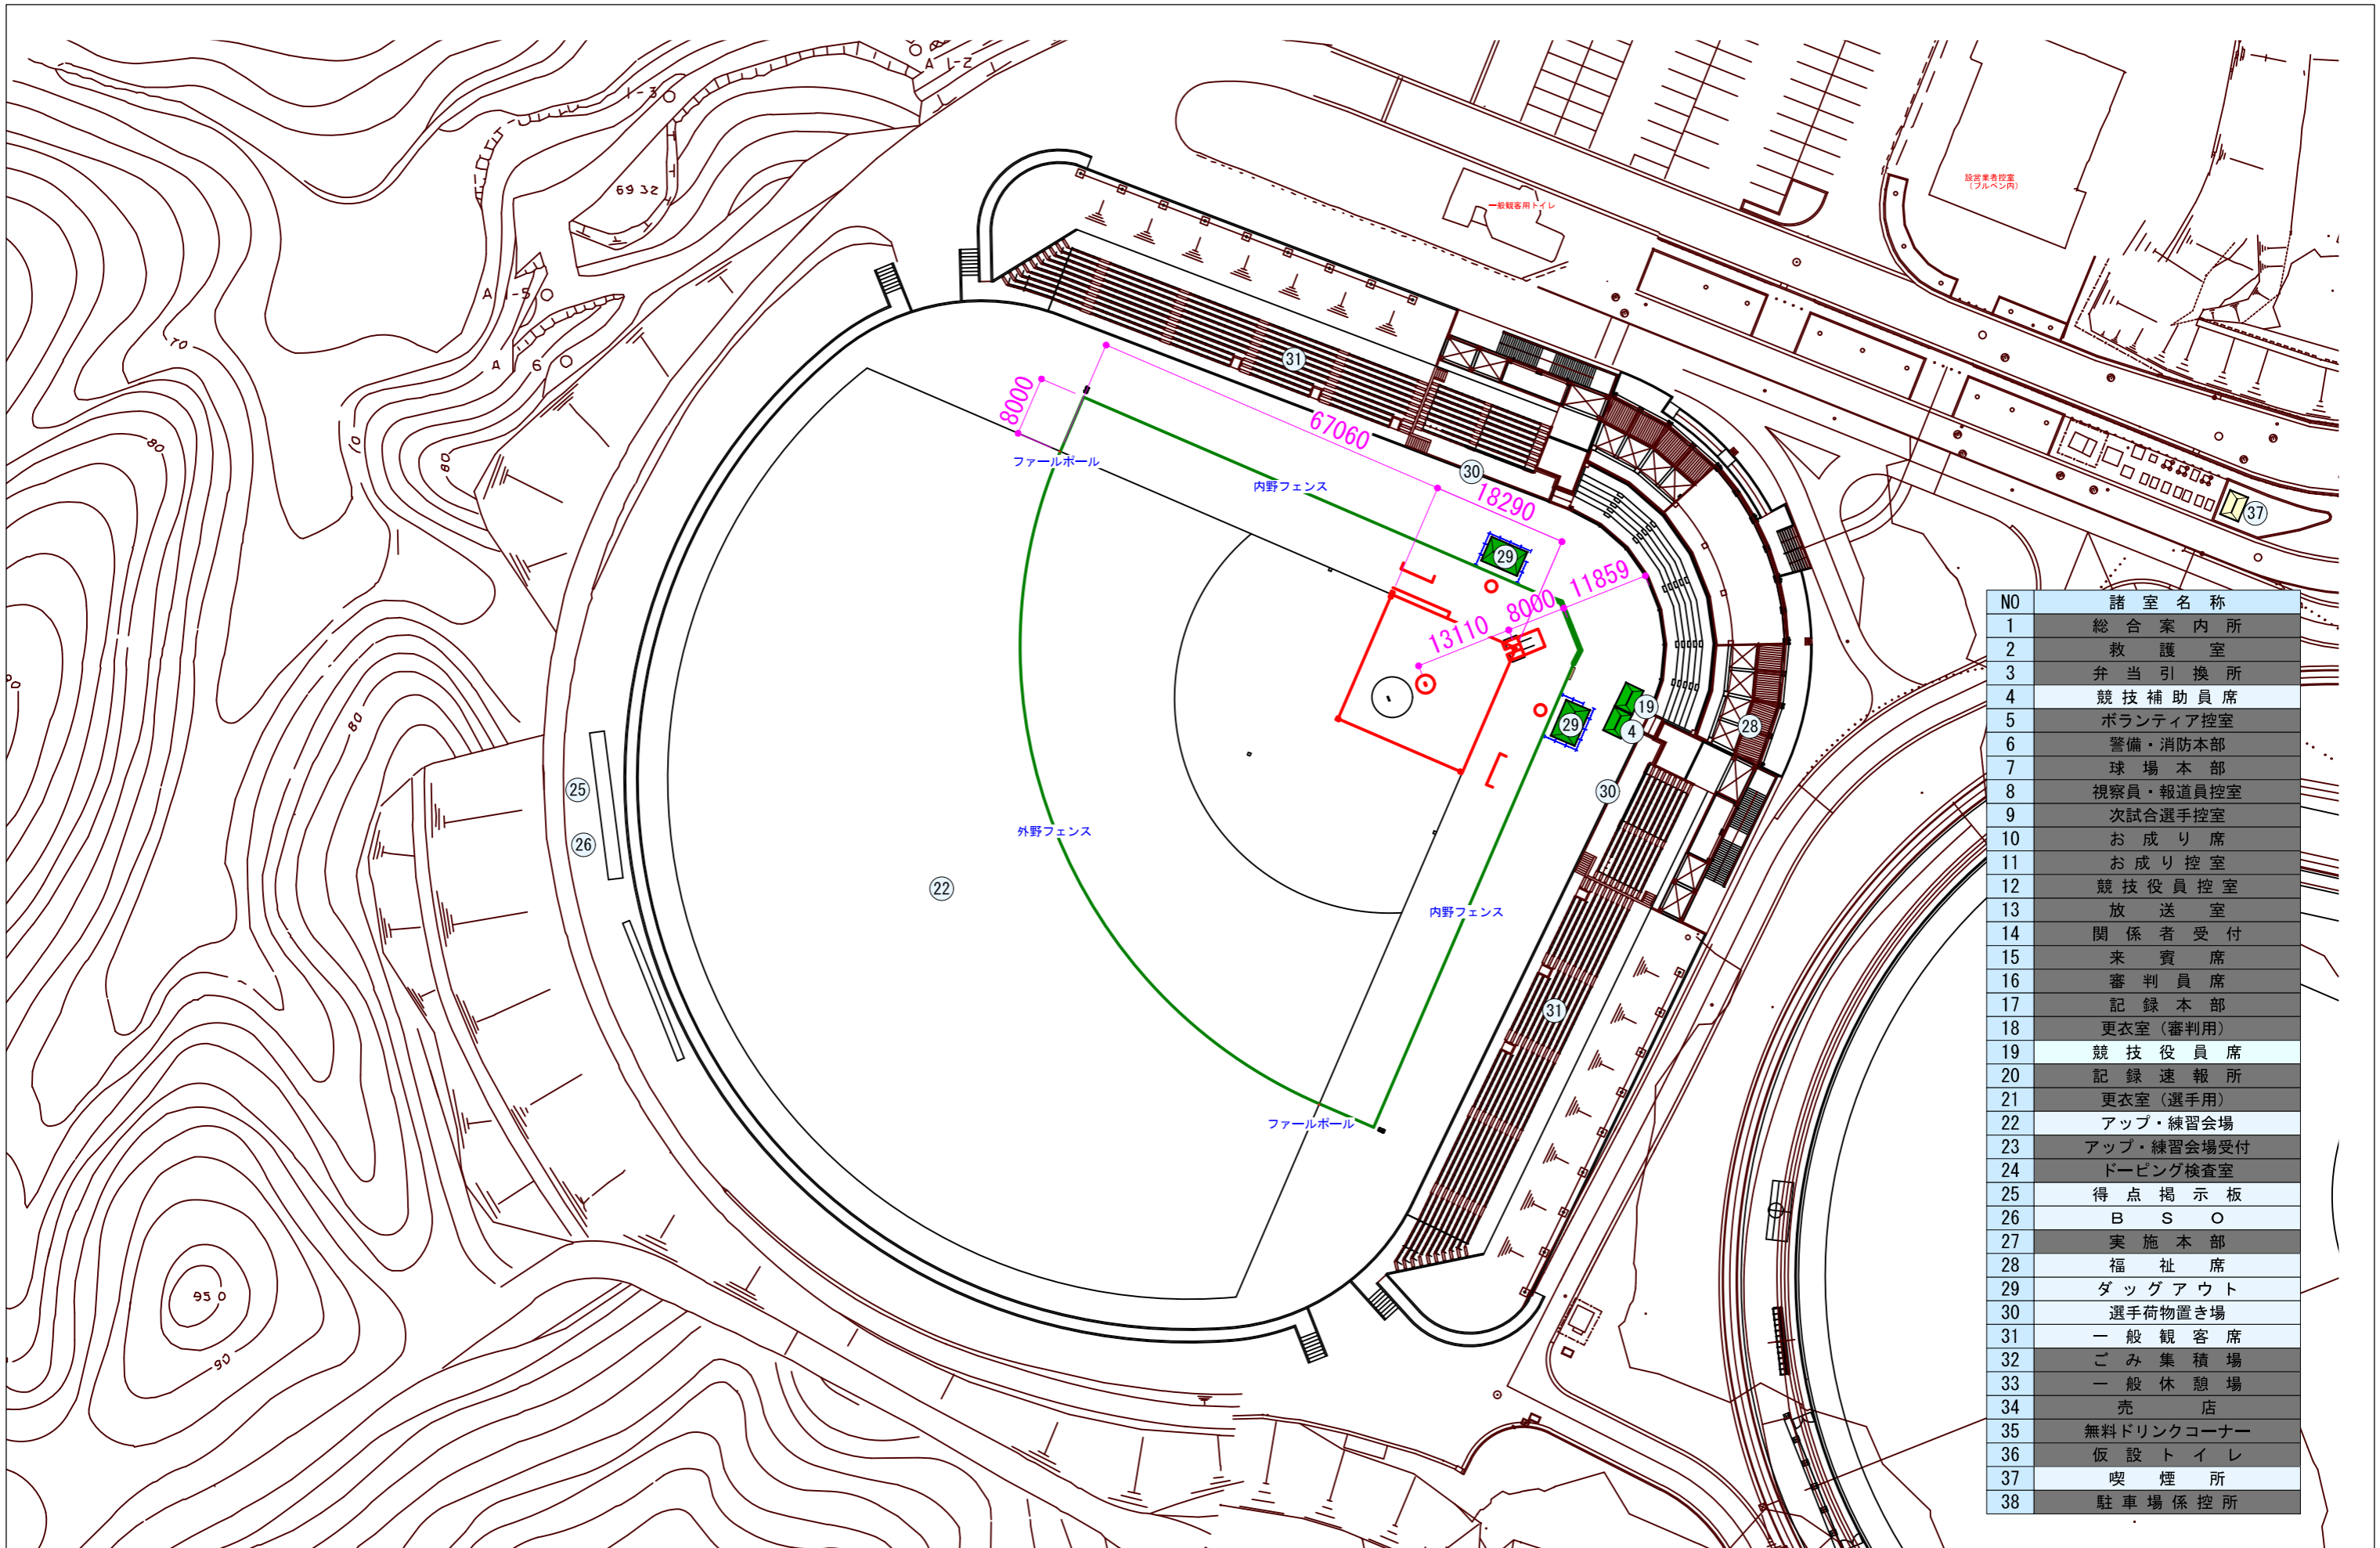

NO	諸室名称
1	総合案内所
2	救護室
3	弁当引換所
4	競技補助員席
5	ボランティア控室
6	警備・消防本部
7	球場本部
8	視察員・報道員控室
9	次試合選手控室
10	お成り席
11	お成り控室
12	競技役員控室
13	放送室
14	関係者受付
15	来賓席
16	審判員席
17	記録本部
18	更衣室(審判用)
19	競技役員席
20	記録速報所
21	更衣室(選手用)
22	アップ・練習会場
23	アップ・練習会場受付
24	ドーピング検査室
25	得点掲示板
26	B S O
27	実施本部
28	福祉席
29	ダッグアウト
30	選手荷物置き場
31	一般観客席
32	ごみ集積場
33	一般休憩場
34	売店
35	無料ドリンクコーナー
36	仮設トイレ
37	喫煙所
38	駐車場係控所

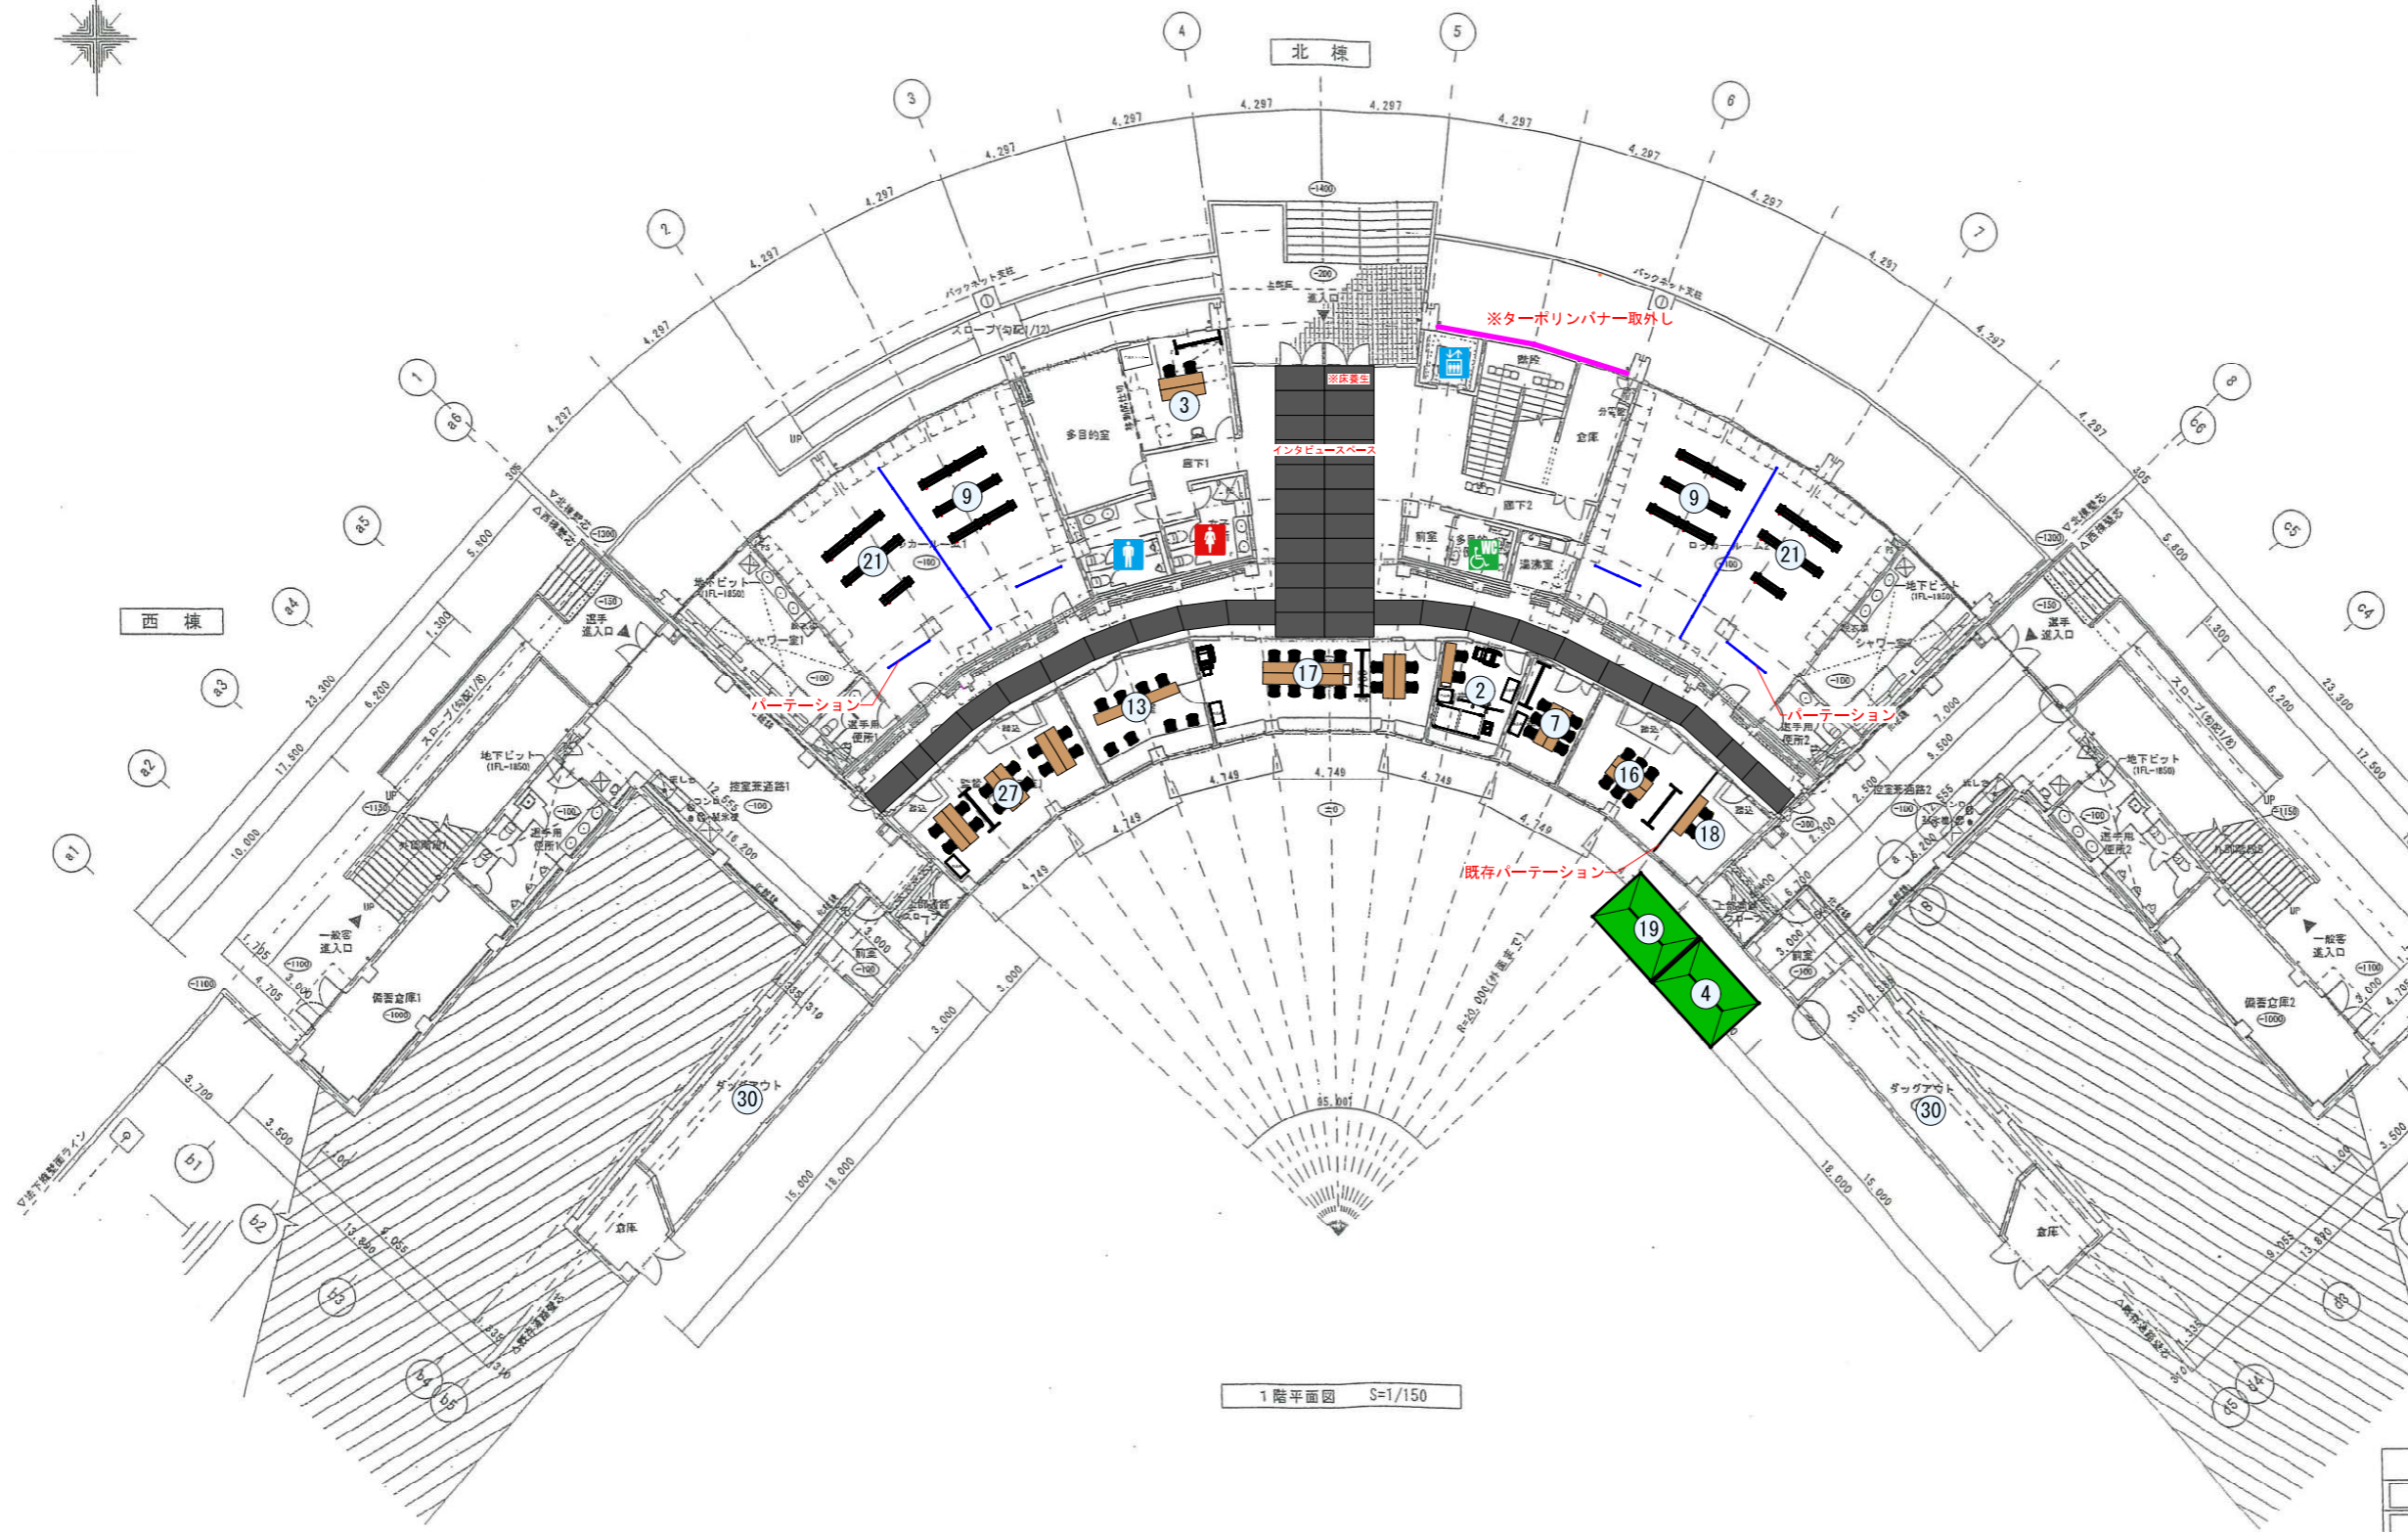

1階平面図 S=1/150

NO	諸室名称
1	総合案内所
2	救護室
3	弁当引換所
4	競技補助員席
5	ボランティア控室
6	警備・消防本部
7	球場本部
8	視察員・報道員控室
9	次試合選手控室
10	お成り席
11	お成り控室
12	競技役員控室
13	放送室
14	関係者受付
15	来賓席
16	審判員席
17	記録本部
18	更衣室(審判用)
19	競技役員席
20	記録速報所
21	更衣室(選手用)
22	アップ・練習会場
23	アップ・練習会場受付
24	ドーピング検査室
25	得点掲示板
26	B S O
27	実施本部
28	福祉席
29	ダッグアウト
30	選手荷物置き場
31	一般観客席
32	ごみ集積場
33	一般休憩場
34	売店
35	無料ドリンクコーナー
36	仮設トイレ
37	喫煙所
38	駐車場係控所

凡例

御承認

検印

件名

皇后盃第78回全日本総合女子ソフトボール選手権大会

縮尺(A3)

S=1:300

図面名


会場配置計画

場所

SOKKENスタジアム 1F

作成日

2026.03.12

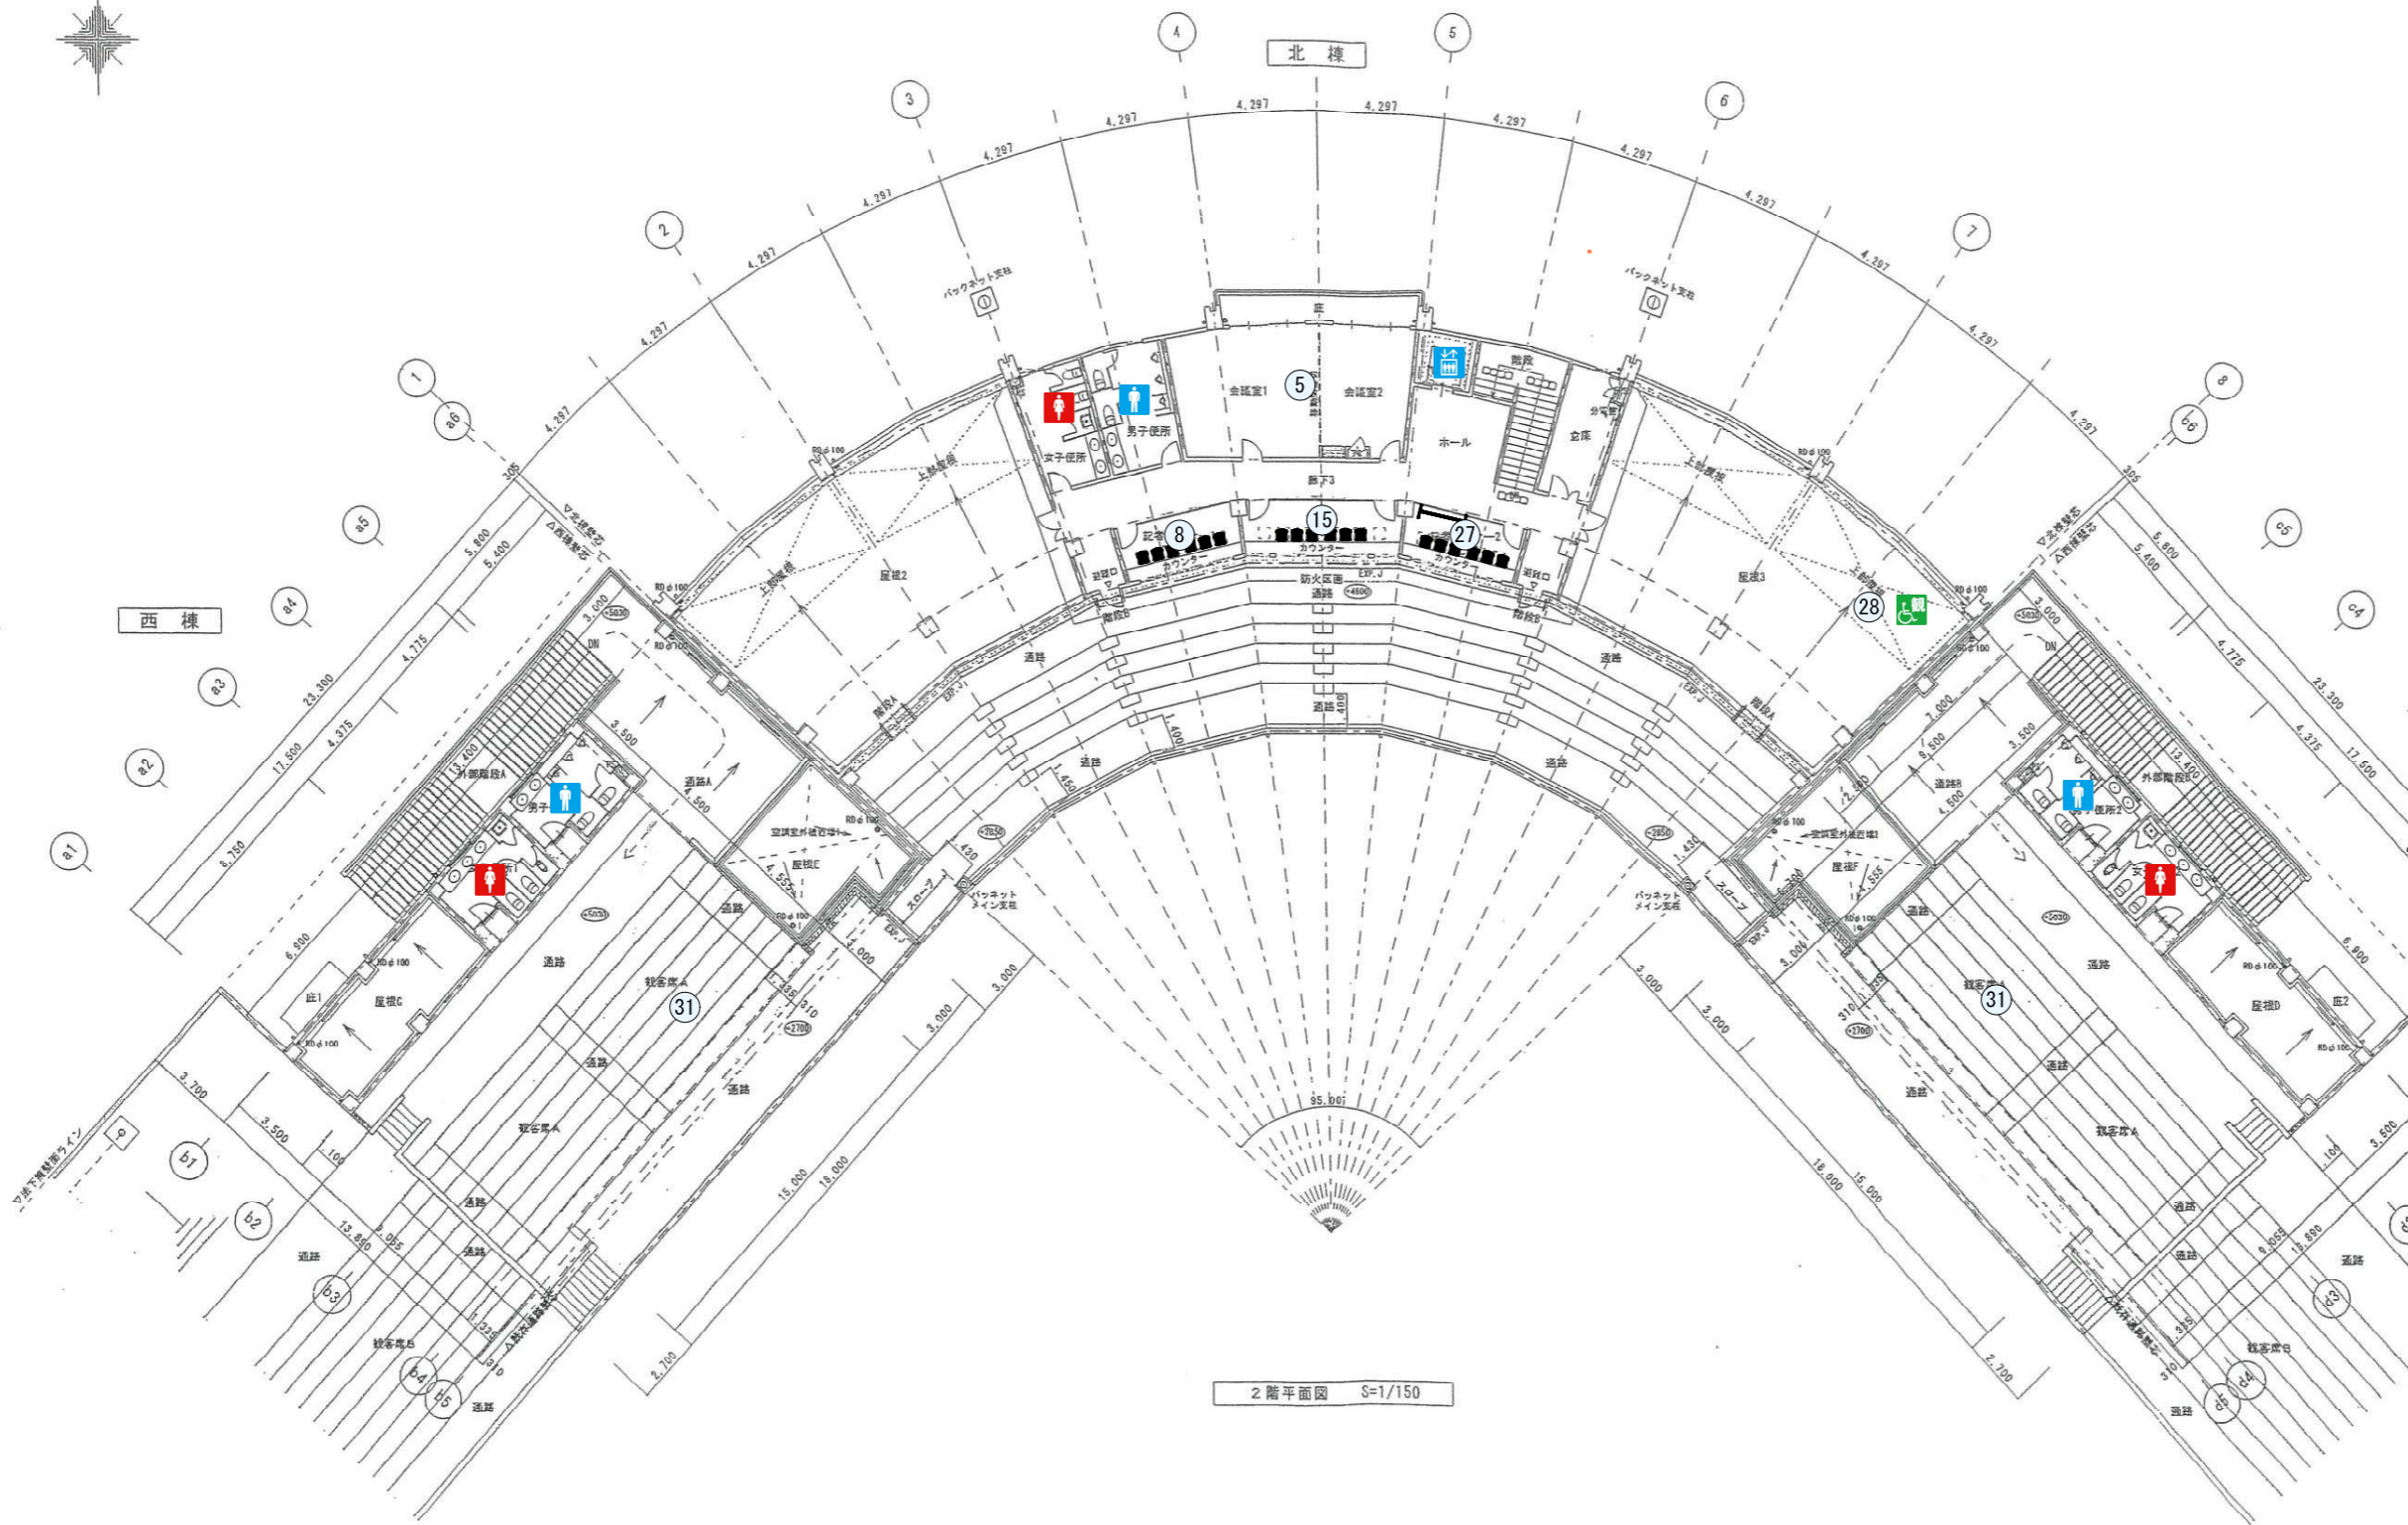

2階平面図 S=1/150

NO	諸室名称
1	総合案内所
2	救護室
3	弁当引換所
4	競技補助員席
5	ボランティア控室
6	警備・消防本部
7	球場本部
8	視察員・報道員控室
9	次試合選手控室
10	お成り席
11	お成り控室
12	競技役員控室
13	放送室
14	関係者受付
15	来賓席
16	審判員席
17	記録本部
18	更衣室(審判用)
19	競技役員席
20	記録速報所
21	更衣室(選手用)
22	アップ・練習会場
23	アップ・練習会場受付
24	ドーピング検査室
25	得点掲示板
26	B S O
27	実施本部
28	福祉席
29	ダッグアウト
30	選手荷物置き場
31	一般観客席
32	ごみ集積場
33	一般休憩場
34	売店
35	無料ドリンクコーナー
36	仮設トイレ
37	喫煙所
38	駐車場係控所

凡例

御承認

検印

件名

皇后盃第78回全日本総合女子ソフトボール選手権大会

縮尺(A3)

S=1:300

図面名


会場配置計画

場所

SOKKENスタジアム 2F


作成日

2026.03.12

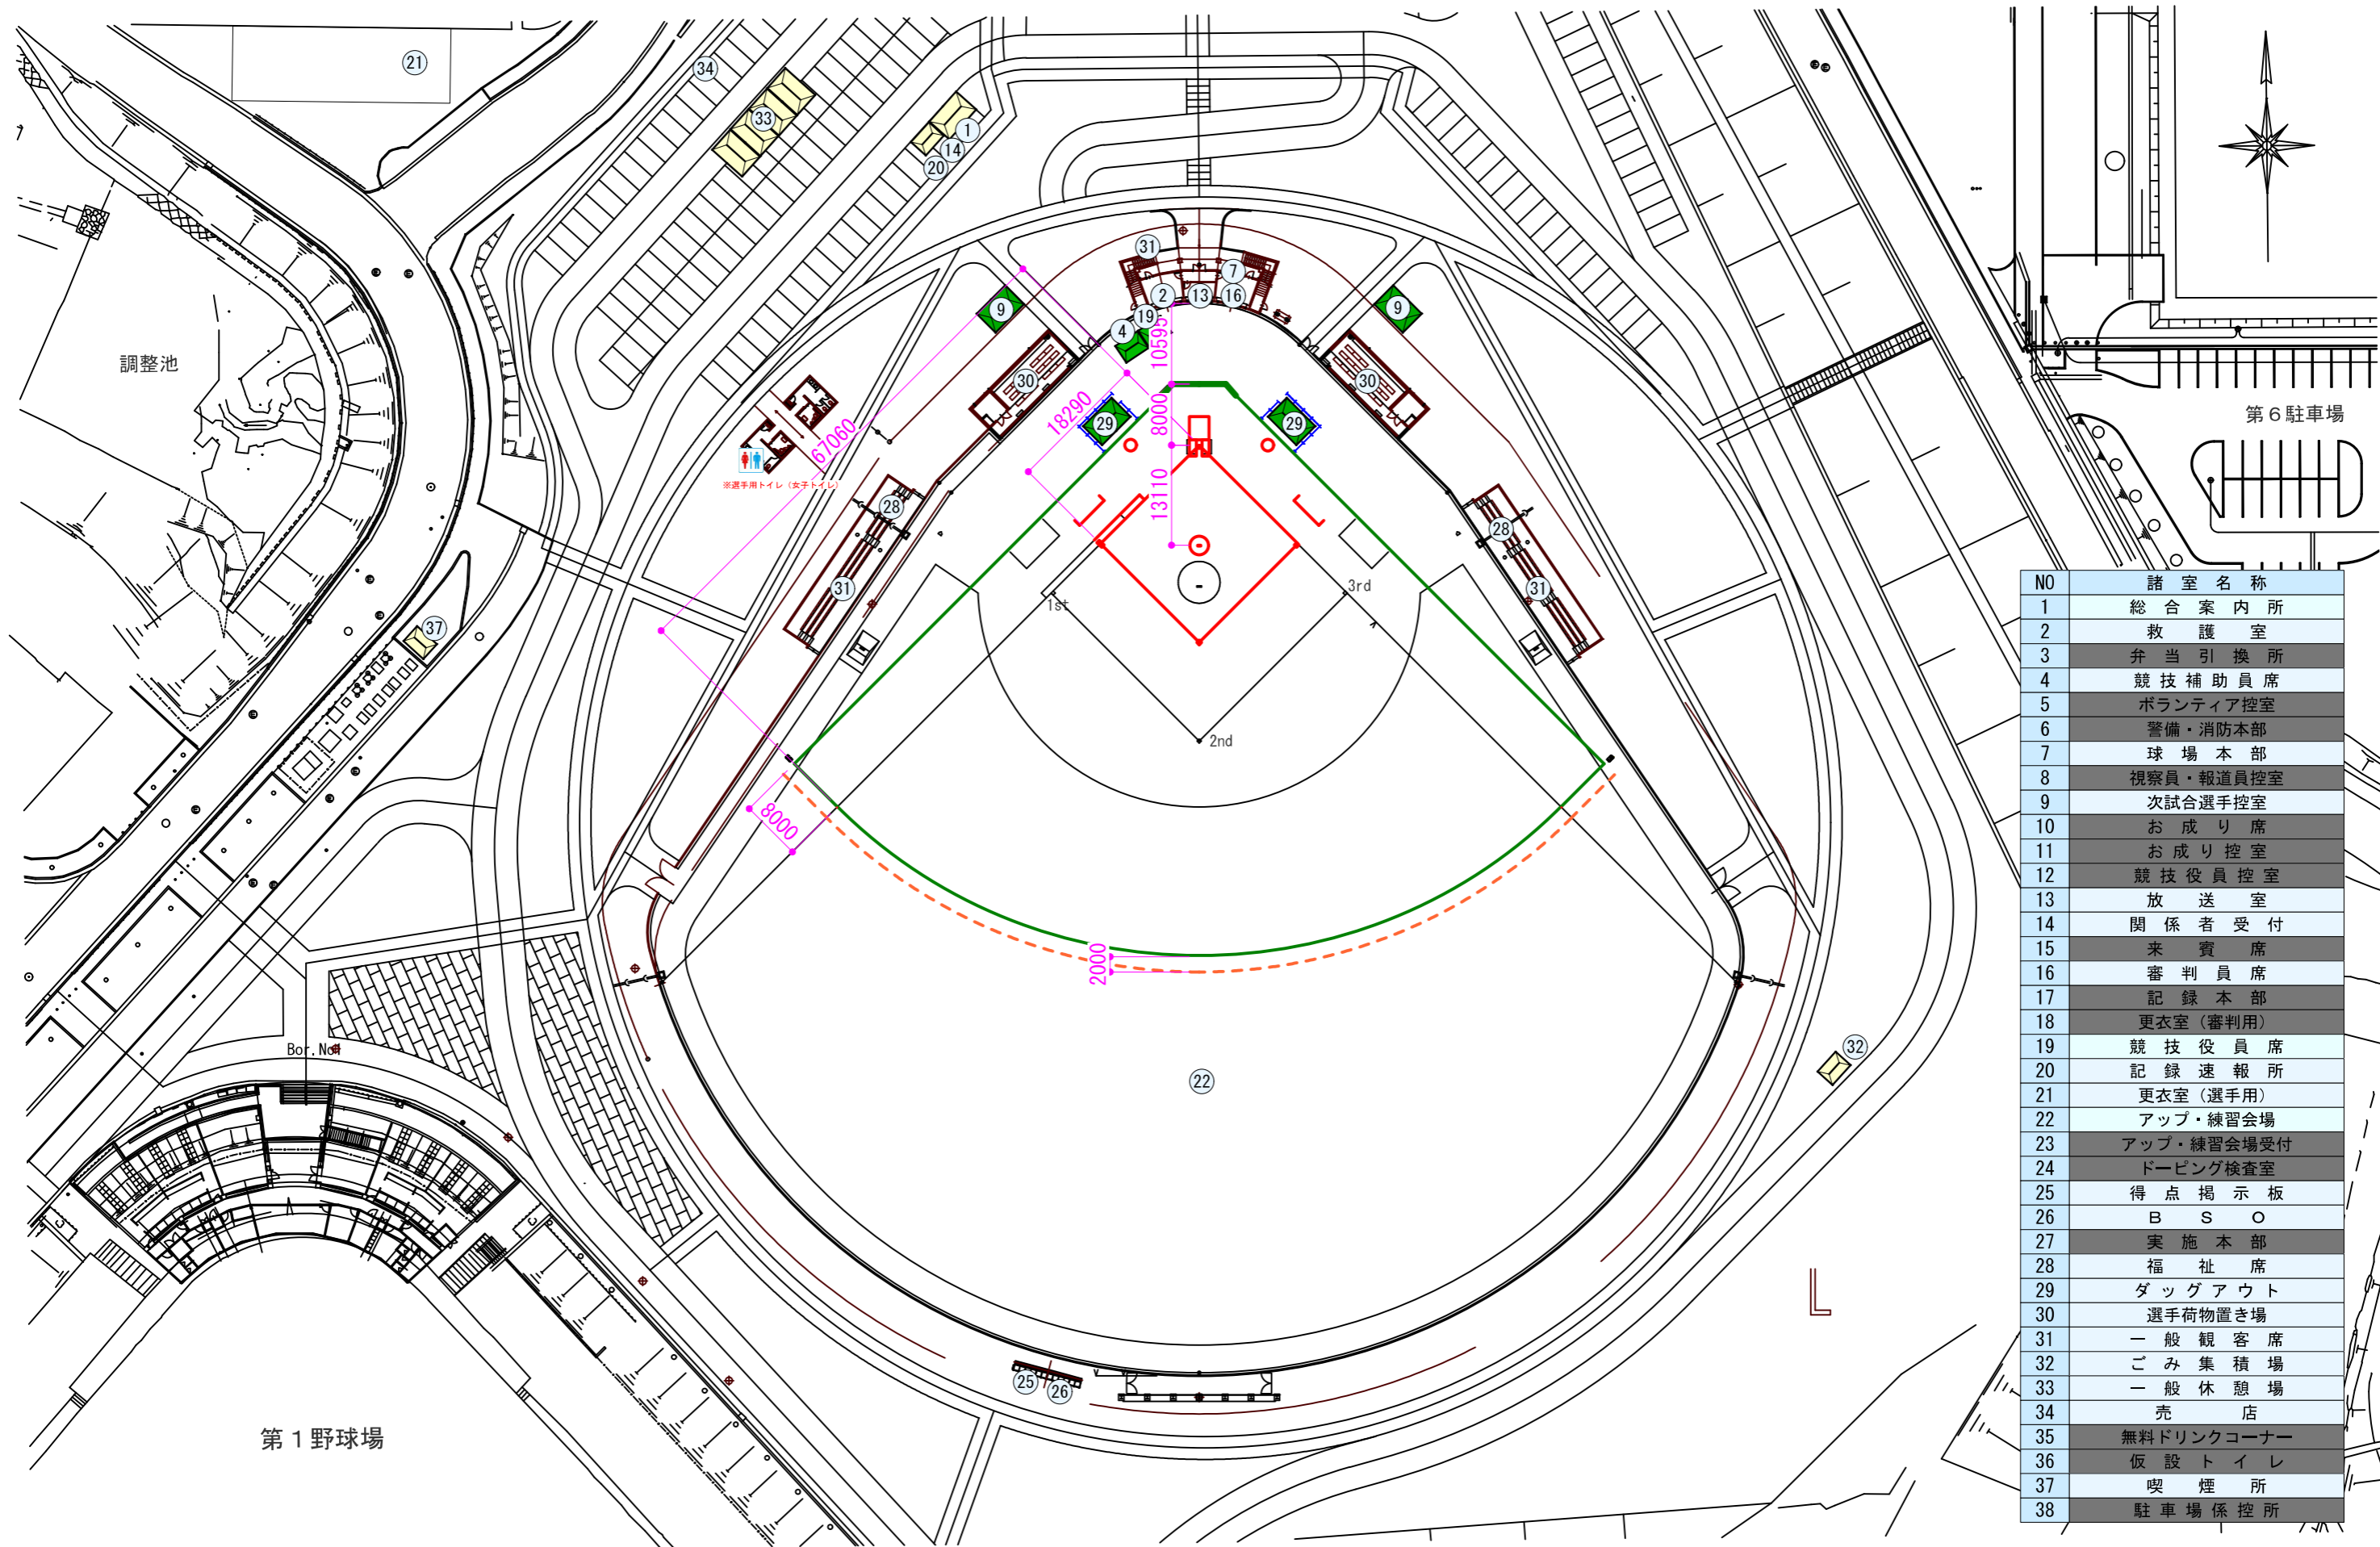


NO	諸室名称
1	総合案内所
2	救護室
3	弁当引換所
4	競技補助員席
5	ボランティア控室
6	警備・消防本部
7	球場本部
8	視察員・報道員控室
9	次試合選手控室
10	お成り席
11	お成り控室
12	競技役員控室
13	放送室
14	関係者受付
15	来賓席
16	審判員席
17	記録本部
18	更衣室(審判用)
19	競技役員席
20	記録速報所
21	更衣室(選手用)
22	アップ・練習会場
23	アップ・練習会場受付
24	ドーピング検査室
25	得点掲示板
26	B S O
27	実施本部
28	福祉席
29	ダッグアウト
30	選手荷物置き場
31	一般観客席
32	ごみ集積場
33	一般休憩場
34	売店
35	無料ドリンクコーナー
36	仮設トイレ
37	喫煙所
38	駐車場係控室


第1野球場

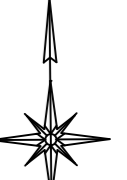

第6駐車場

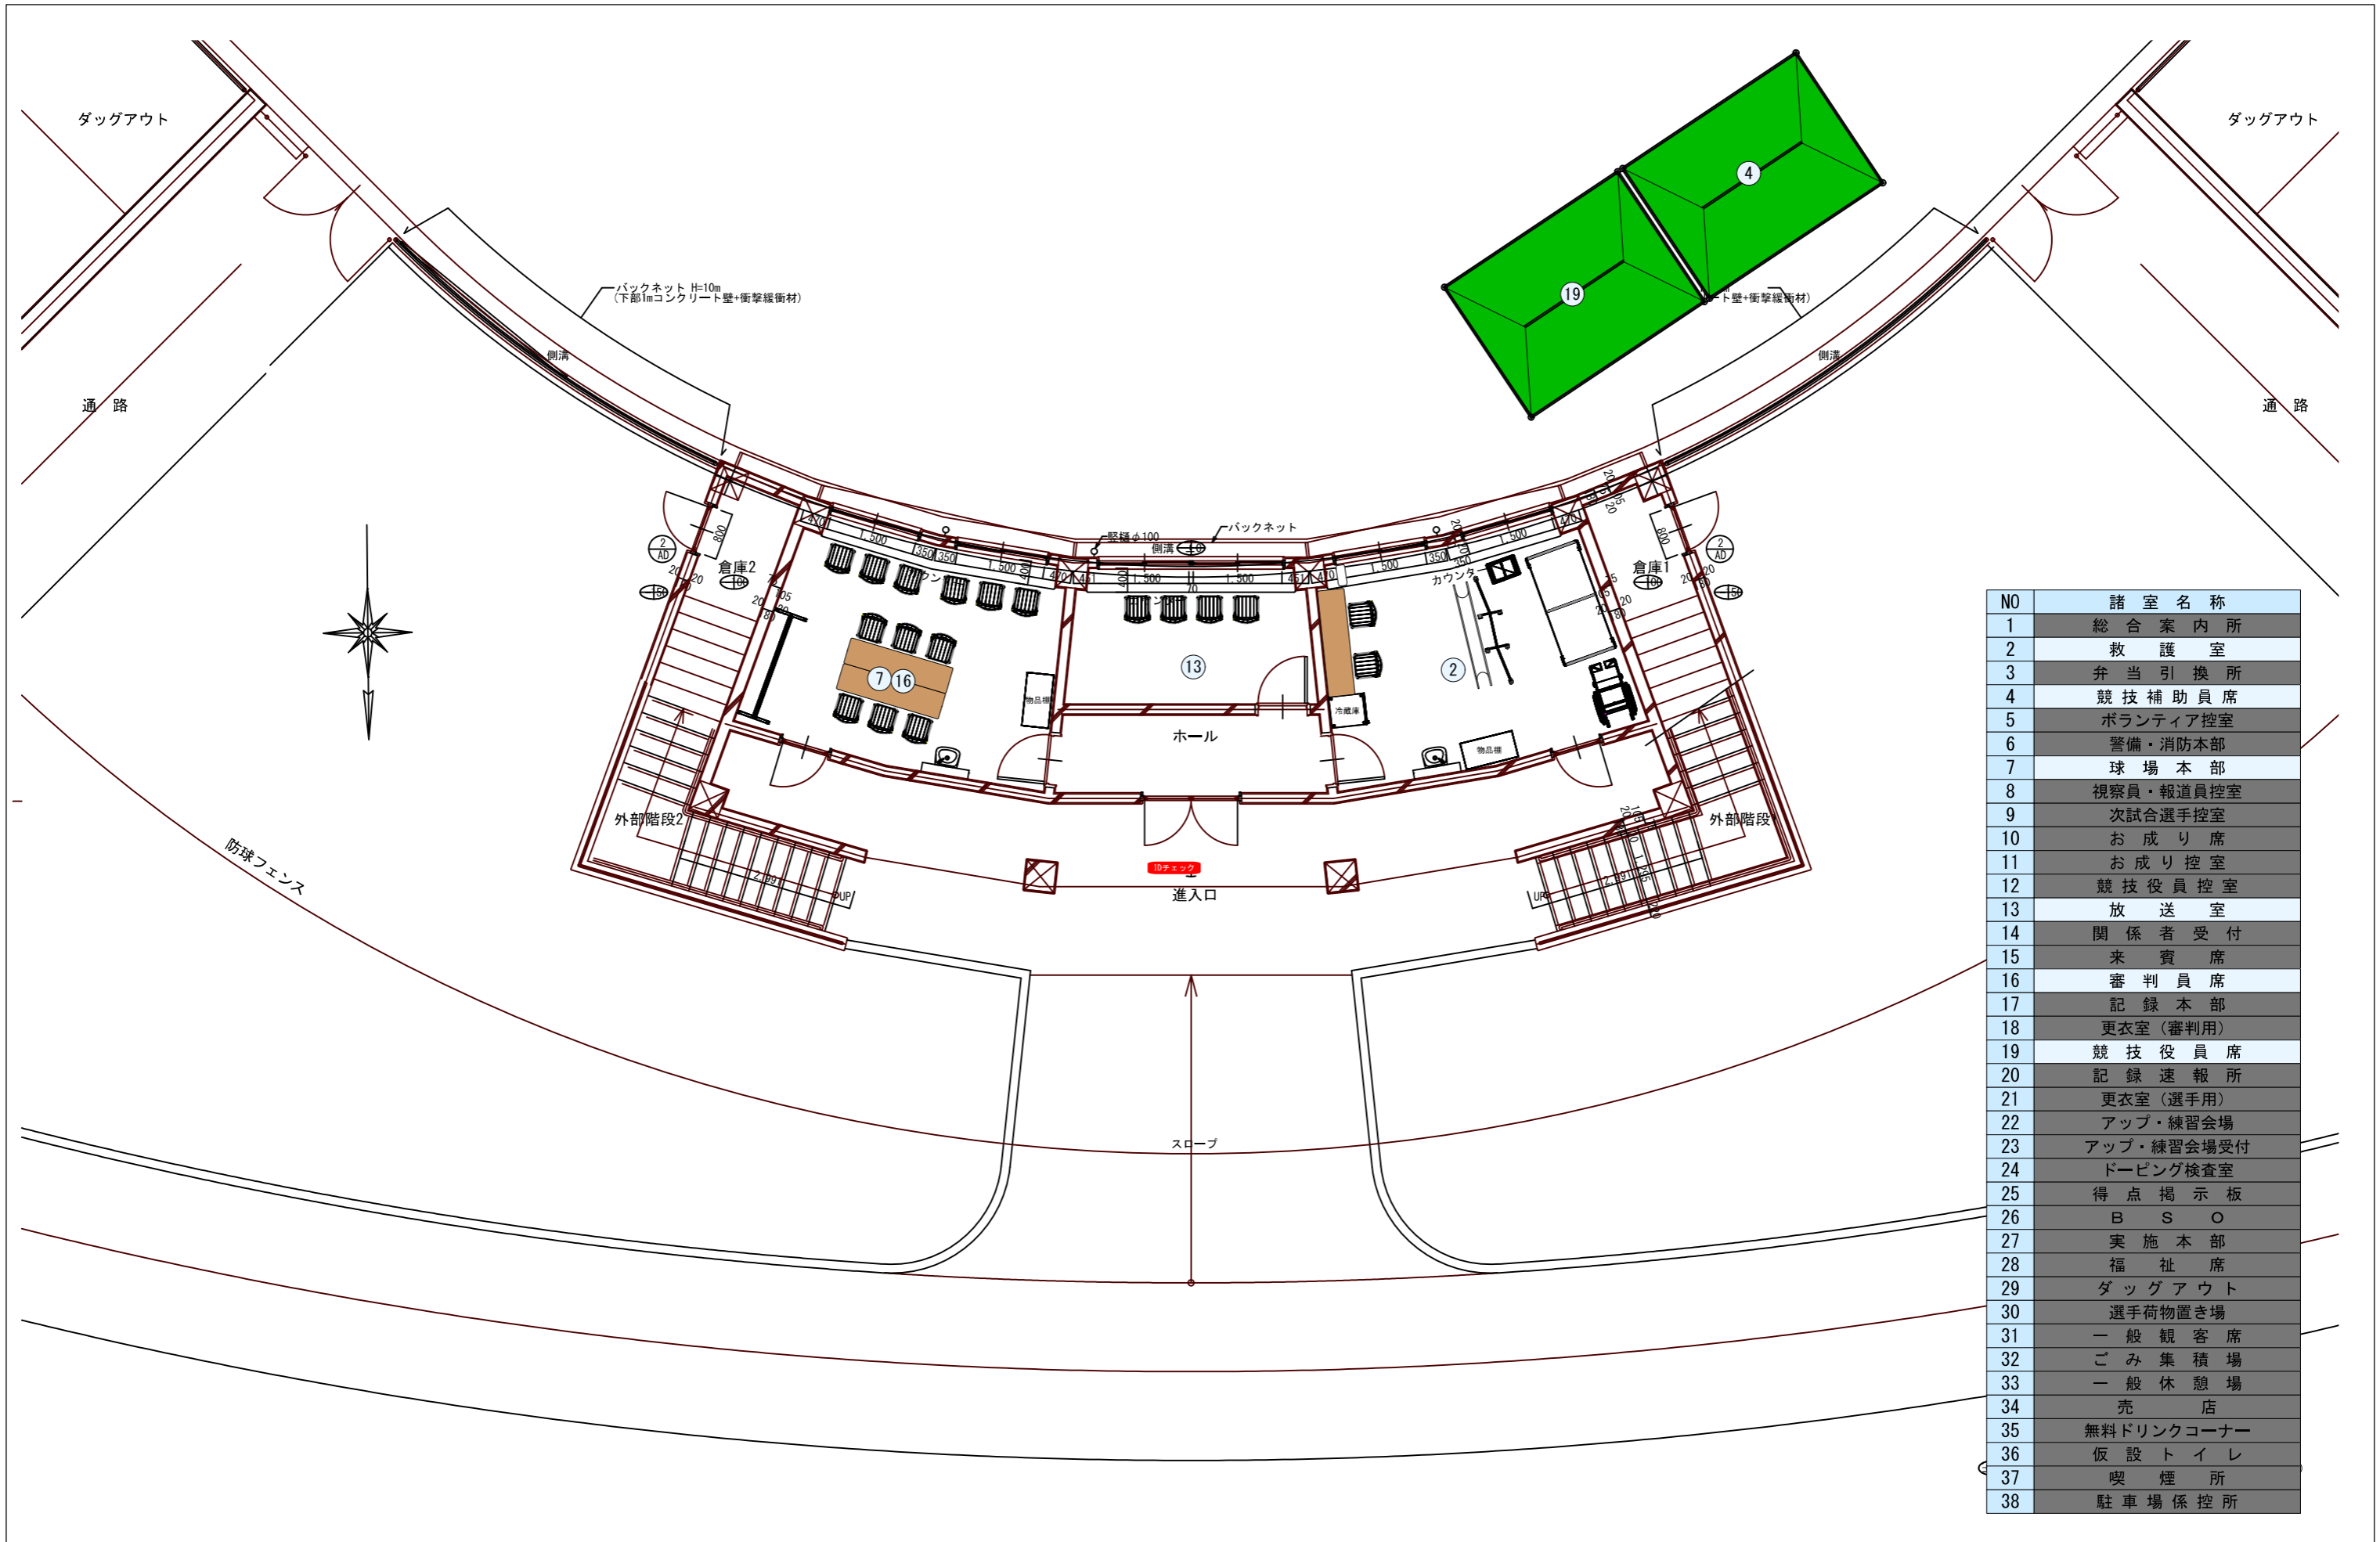

NO	諸室名称
1	総合案内所
2	救護室
3	弁当引換所
4	競技補助員席
5	ボランティア控室
6	警備・消防本部
7	球場本部
8	視察員・報道員控室
9	次試合選手控室
10	お成り席
11	お成り控室
12	競技役員控室
13	放送室
14	関係者受付
15	来賓席
16	審判員席
17	記録本部
18	更衣室(審判用)
19	競技役員席
20	記録速報所
21	更衣室(選手用)
22	アップ・練習会場
23	アップ・練習会場受付
24	ドーピング検査室
25	得点掲示板
26	B S O
27	実施本部
28	福祉席
29	ダッグアウト
30	選手荷物置き場
31	一般観客席
32	ごみ集積場
33	一般休憩場
34	売店
35	無料ドリンクコーナー
36	仮設トイレ
37	喫煙所
38	駐車場係控所

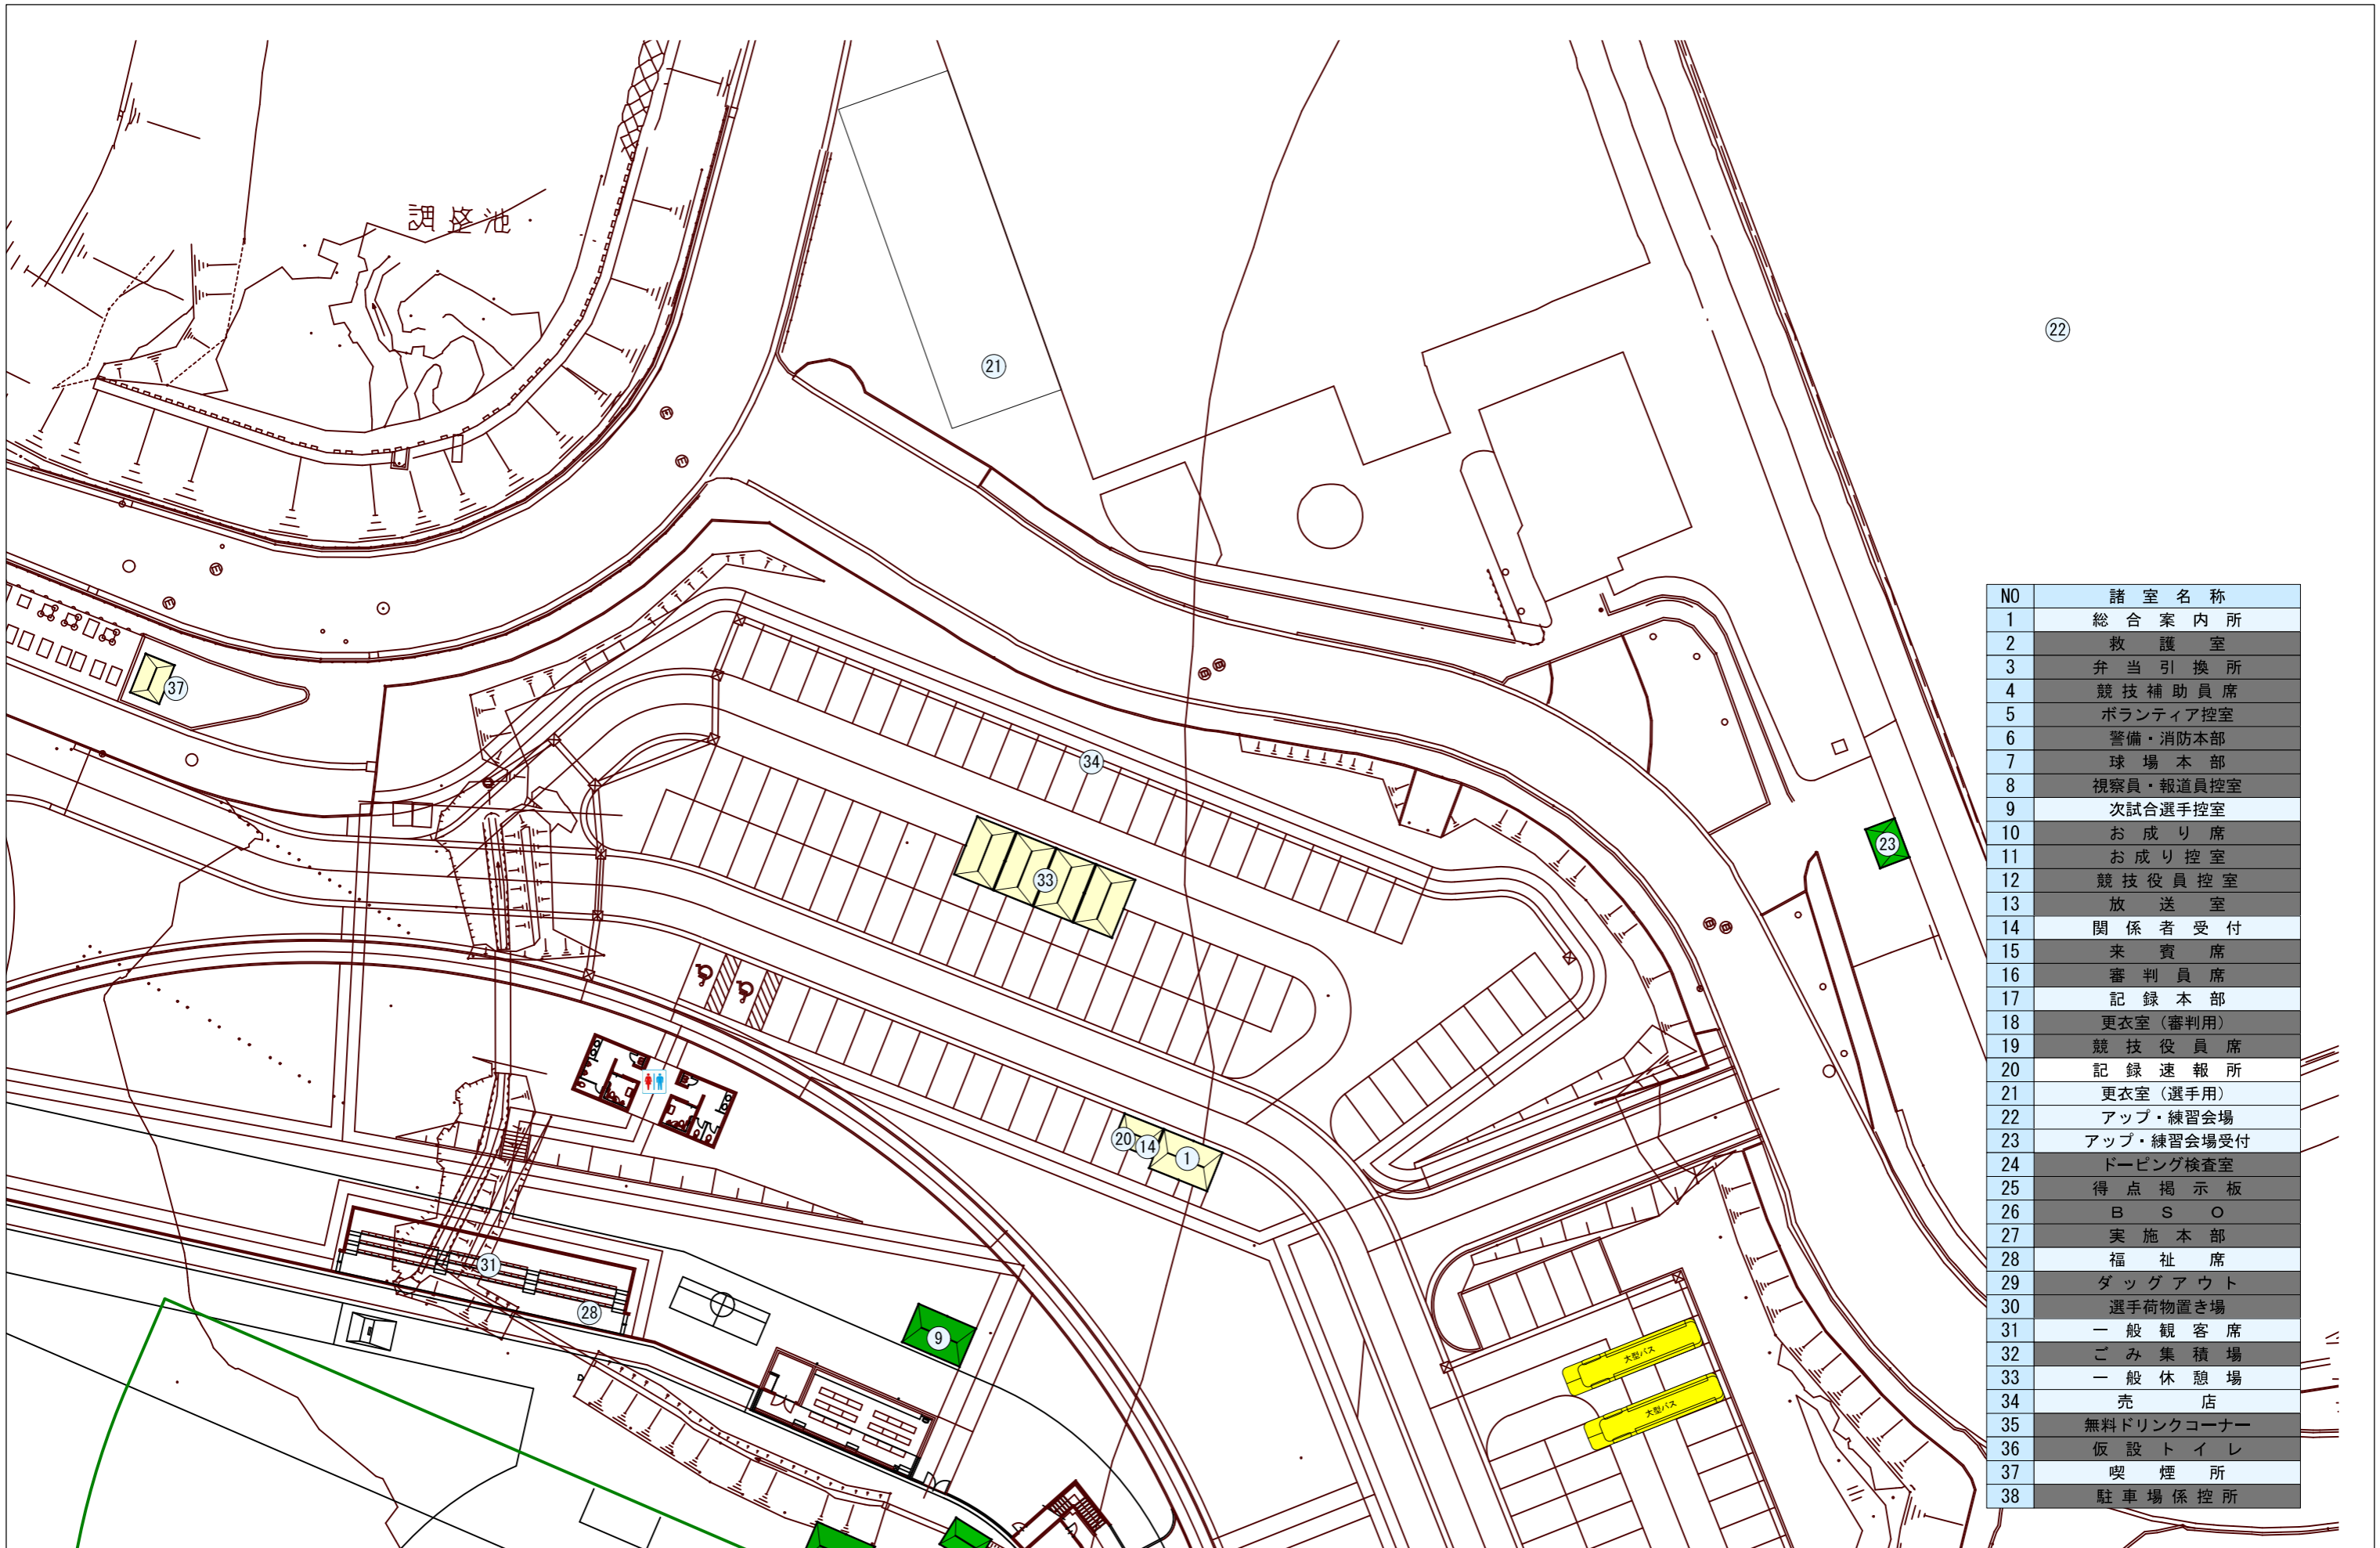

NO	諸室名称
1	総合案内所
2	救護室
3	弁当引換所
4	競技補助員席
5	ボランティア控室
6	警備・消防本部
7	球場本部
8	視察員・報道員控室
9	次試合選手控室
10	お成り席
11	お成り控室
12	競技役員控室
13	放送室
14	関係者受付
15	来賓席
16	審判員席
17	記録本部
18	更衣室(審判用)
19	競技役員席
20	記録速報所
21	更衣室(選手用)
22	アップ・練習会場
23	アップ・練習会場受付
24	ドーピング検査室
25	得点掲示板
26	B S O
27	実施本部
28	福祉席
29	ダッグアウト
30	選手荷物置き場
31	一般観客席
32	ごみ集積場
33	一般休憩場
34	売店
35	無料ドリンクコーナー
36	仮設トイレ
37	喫煙所
38	駐車場係控所

