



【平面図】

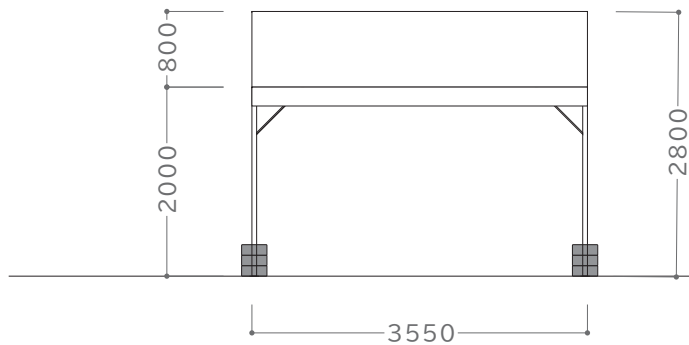


【立面図】

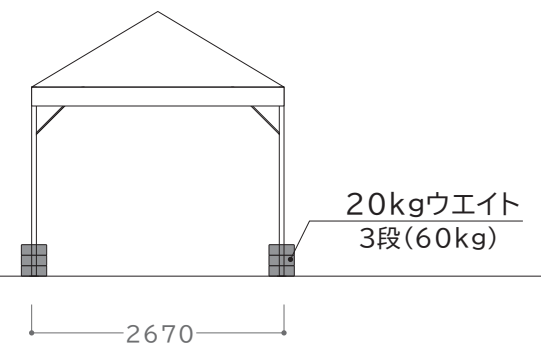


【側面図】


	実行委員会	大会名	会場名	図面名	縮尺	作成日
	日本のひなた宮崎国スポ宮崎市実行委員会	第17回日本スプリントトライアスロン選手権 日本のひなた宮崎国スポ トライアスロン競技リハーサル大会		1.5間×2間パイプテント		2025.08.14

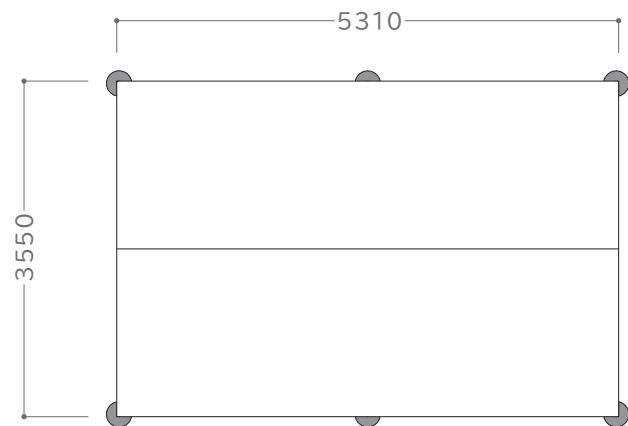

【平面図】

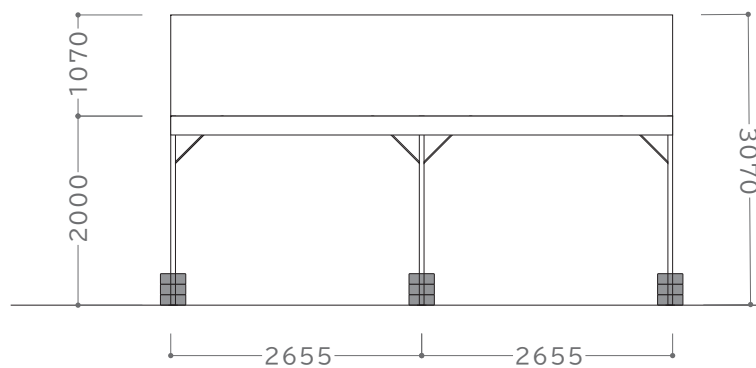


【立面図】

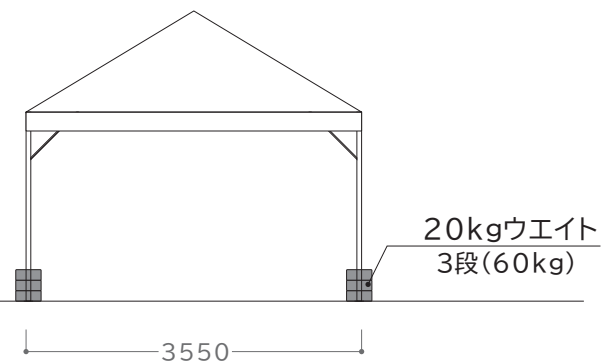


【側面図】


	実行委員会	大会名	会場名	図面名	縮尺	作成日
	日本のひなた宮崎国スポ宮崎市実行委員会	第17回日本スプリントトライアスロン選手権 日本のひなた宮崎国スポ トライアスロン競技リハーサル大会		2間×3間パイプテント		2025.08.14

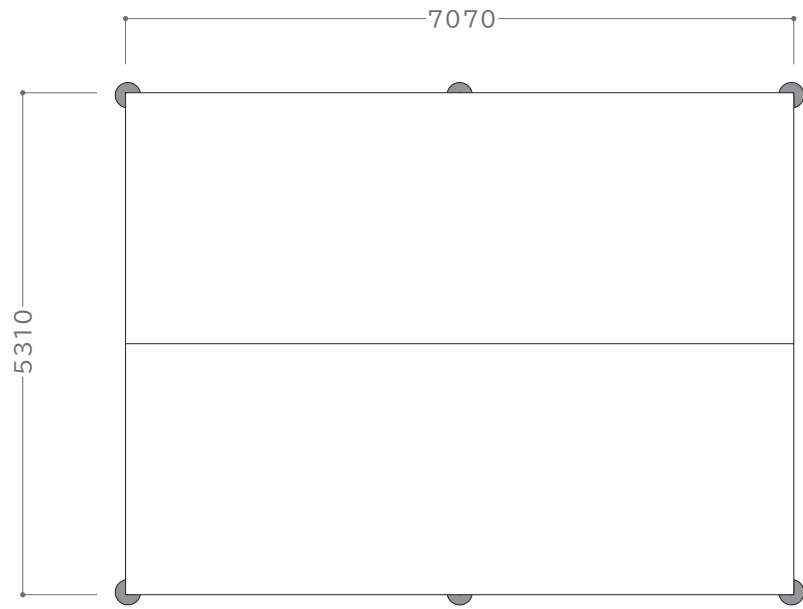


【平面図】

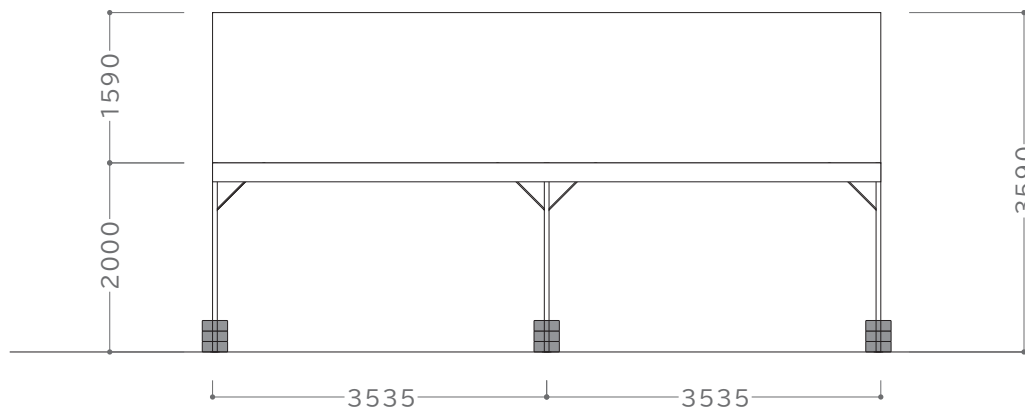


【立面図】

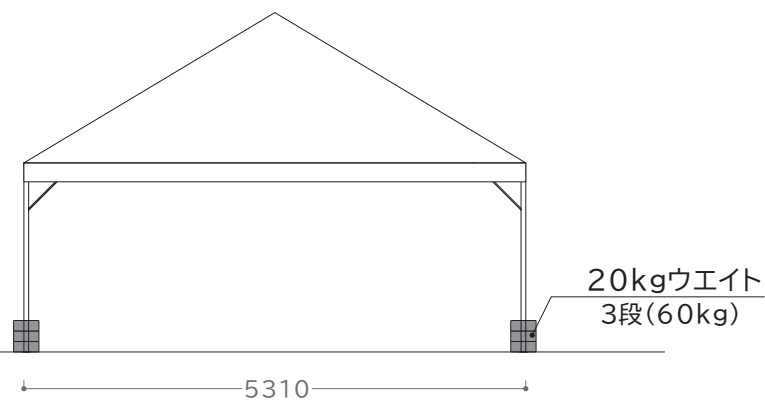


【側面図】


	実行委員会	大会名	会場名	図面名	縮尺	作成日
	日本のひなた宮崎国スポ宮崎市実行委員会	第17回日本スプリントトライアスロン選手権 日本のひなた宮崎国スポ トライアスロン競技リハーサル大会		3間×4間パイプテント		2025.08.14

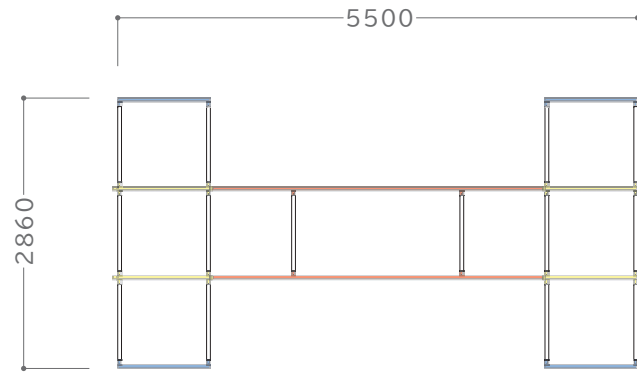

【平面図】

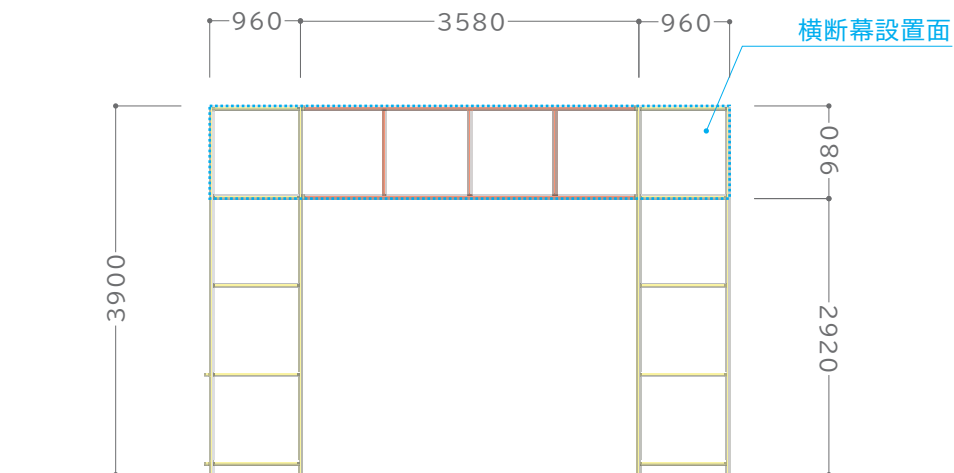



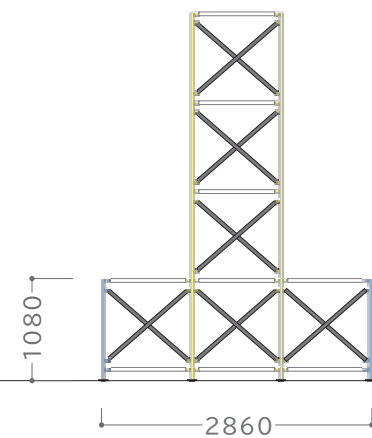

【立面図】













【側面図】

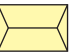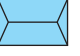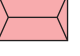	実行委員会	大会名	会場名	図面名	縮尺	作成日
	日本のひなた宮崎国スポ宮崎市実行委員会	第17回日本スプリントトライアスロン選手権 日本のひなた宮崎国スポ トライアスロン競技リハーサル大会		フィニッシュゲート		2025.08.14

-  パワードスピーカー
-  トランペットスピーカー
-  配線（ころがし）
-  配線（とばし）




—凡例—


-  テント2間×3間
-  テント1.5間×2間
-  テント3間×4間
-  スチールフェンス
-  イレクターフェンス
-  コーシヨンテープ
-  観客動線
-  関係者動線
-  選手動線
-  横断路



諸室名

1	ライフセーバー控所	11	選手トイレ	21	バイク・ランスタート計測	31	メディア台	41	実施本部
2	スイム救護所	12	メカニック	22	サテライト音響	32	インタビューエリア	42	記録本部
3	スイム計測	13	選手受付	23	ペナルティーボックス	33	視察員/報道員控所	43	救護本部
4	来賓席	14	バイク置場	24	ホイールステーション1	34	リカバリーエリア	44	ゴミ集積場
5	スタート台	15	バイクフィニッシュ計測	25	大会役員/来賓席	35	消防/警察控所	45	喫煙所
6	スイム本部	16	アスリートラウンジ	26	フィニッシュ	36	競技本部	46	ランエイド1
7	ランエイド3	17	トランジション	27	フィニッシュ音響	37	TO控所	47	ホイールステーション2
8	ランエイド2	18	表彰式/休憩所	28	フィニッシュ計測/写真判定	38	大会関係者控所		
9	女子更衣室	19	売店	29	フィニッシュ救護所	39	会場係控所		
10	男子更衣室	20	受付案内所	30	フィニッシュエイド	40	弁当引換所		

-  スイム
-  バイク
-  ラン

実行委員会	大会名	会場名	図面名	縮尺	作成日
 日本のひなた宮崎国スポ宮崎市実行委員会	第17回日本スプリントトライアスロン選手権 日本のひなた宮崎国スポトライアスロン競技リハーサル大会	みやざき臨海公園特設会場	競技会場全体図	1 / 1000	2026.02.24


発電機配置図

2.8kVA

1:スイム計測 2,3:スイム本部 4:バイクフィニッシュ計測 5:休憩所 6:バイクラン計測 7:サテライト音響 8:バイク周回計測

25kVA

・フィニッシュ音響 ・フィニッシュ計測/写真判定 ・フィニッシュ救護所 ・リカバリーラウンジ

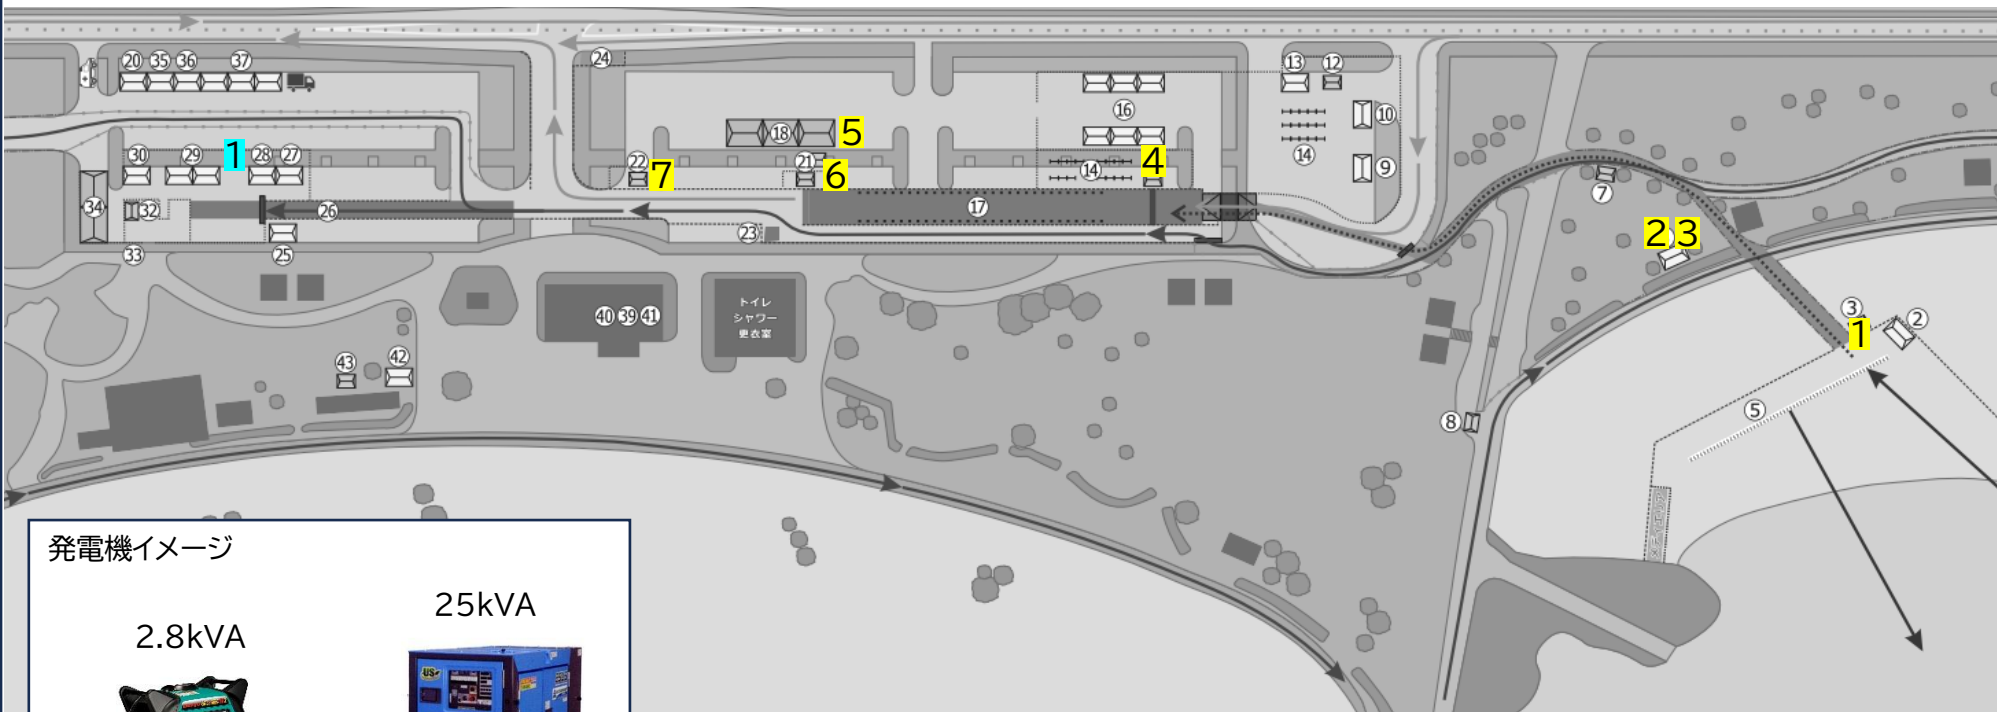

発電機イメージ

2.8kVA



25kVA




8 ※バイクコース(シーガイア料金所)

<p>弱く感動 神話となれ 日本のひなた宮崎国スポ・障スポ 第17回国民スポーツ大会 2027 第268回全日本障害者スポーツ大会</p>	<p>実行委員会 日本のひなた宮崎国スポ宮崎市実行委員会</p>	<p>大会名 第17回日本スプリントトライアスロン選手権 日本のひなた宮崎国スポトライアスロン競技リハーサル大会</p>	<p>会場名 みやざき臨海公園特設会場</p>	<p>図面名 電気計画図</p>	<p>作成日 2026.03.05</p>
-------------------------------------------------------------------------------	--------------------------------------	----------------------------------------------------------------------	-----------------------------	----------------------	---------------------------

電気工事配線図


分電盤
  コンセント
  電気配線
  配線養生

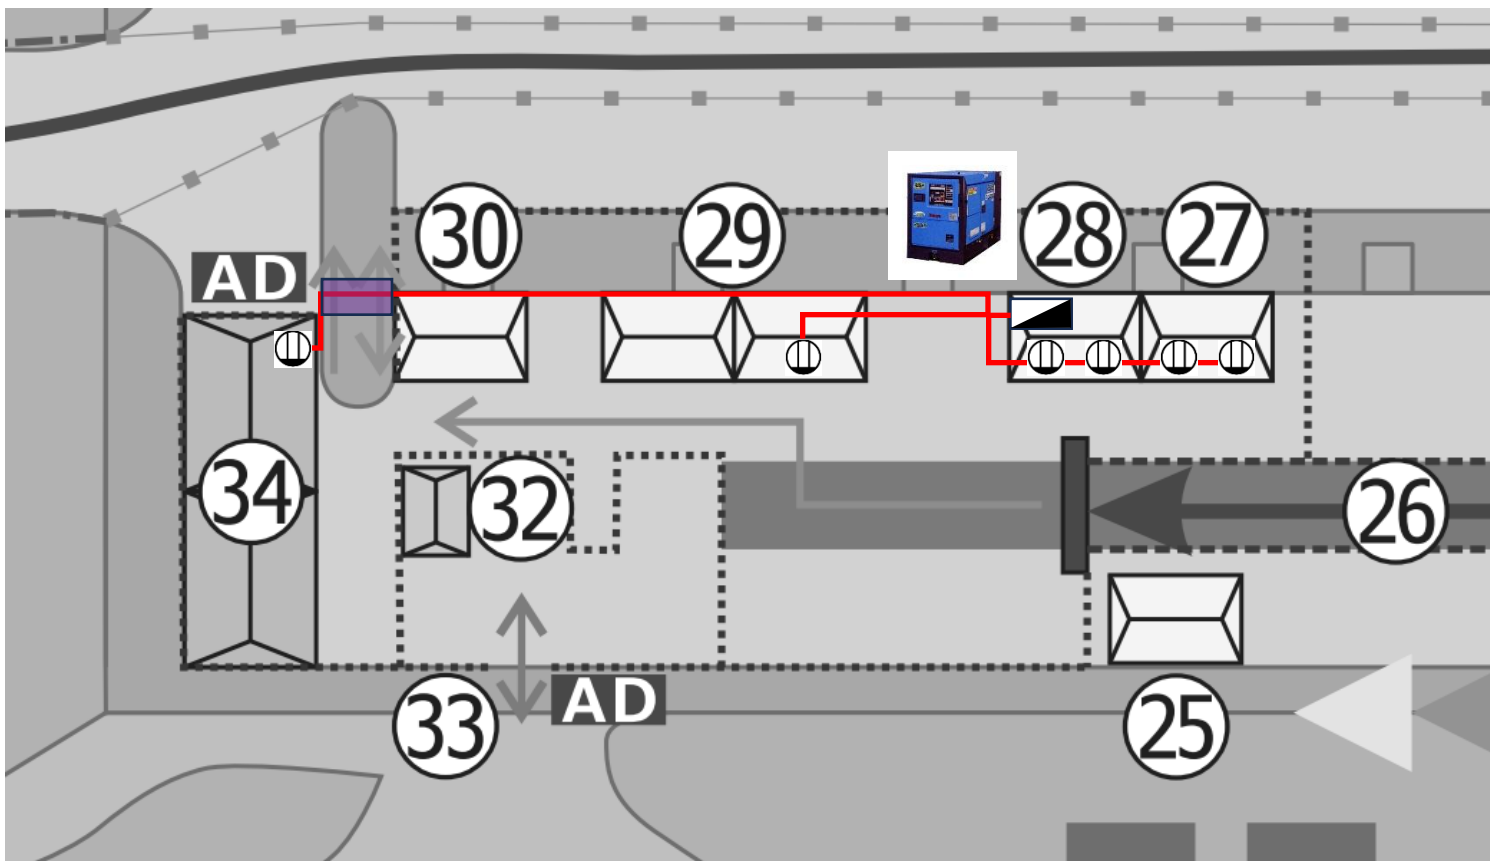


	実行委員会	大会名	会場名	図面名	作成日
	日本のひなた宮崎国スポ宮崎市実行委員会	第17回日本スプリントトライアスロン選手権 日本のひなた宮崎国スポトライアスロン競技リハーサル大会	みやざき臨海公園特設会場	電気計画図	2026.03.05

電気系統図


25kVA発電機

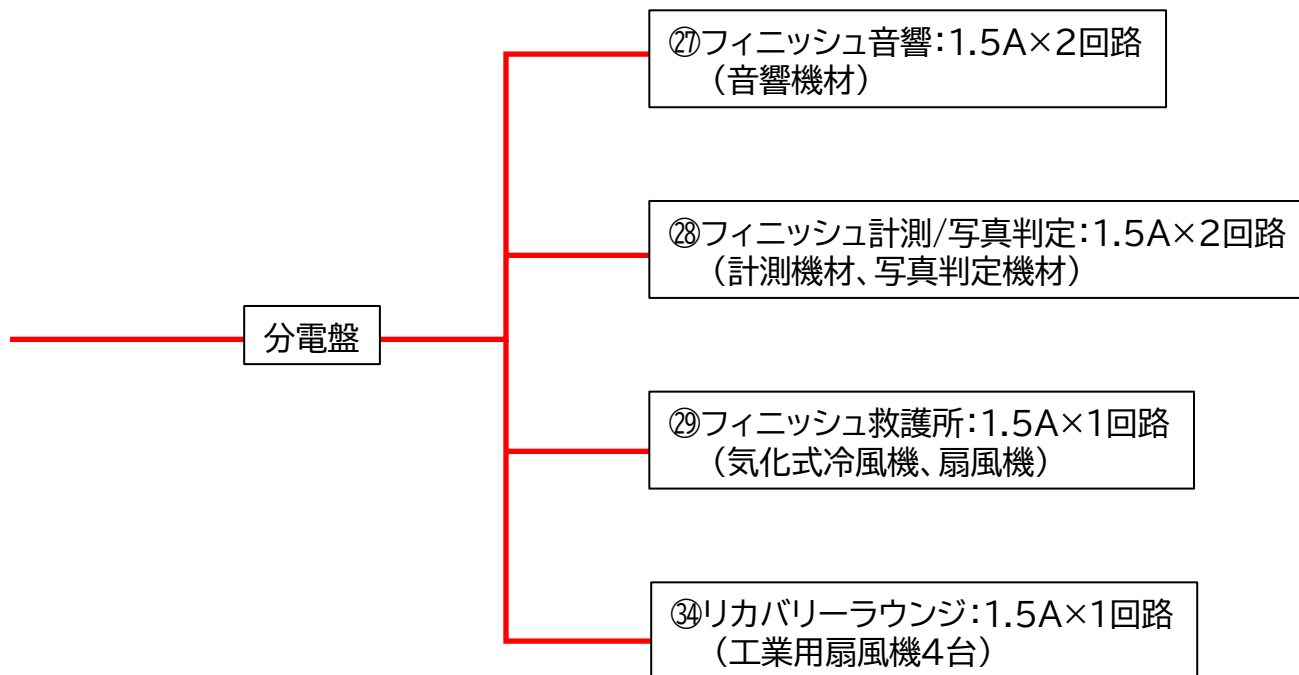

	実行委員会	大会名	会場名	図面名	作成日
	日本のひなた宮崎国スポ宮崎市実行委員会	第17回日本スプリントトライアスロン選手権 日本のひなた宮崎国スポトライアスロン競技リハーサル大会	みやざき臨海公園特設会場	電気計画図	2026.03.05

計測ポイント

1:スイムアップ 2:バイクスタート/ランスタート/ラン周回 3:バイクフィニッシュ 4:バイク周回 5:ランフィニッシュ

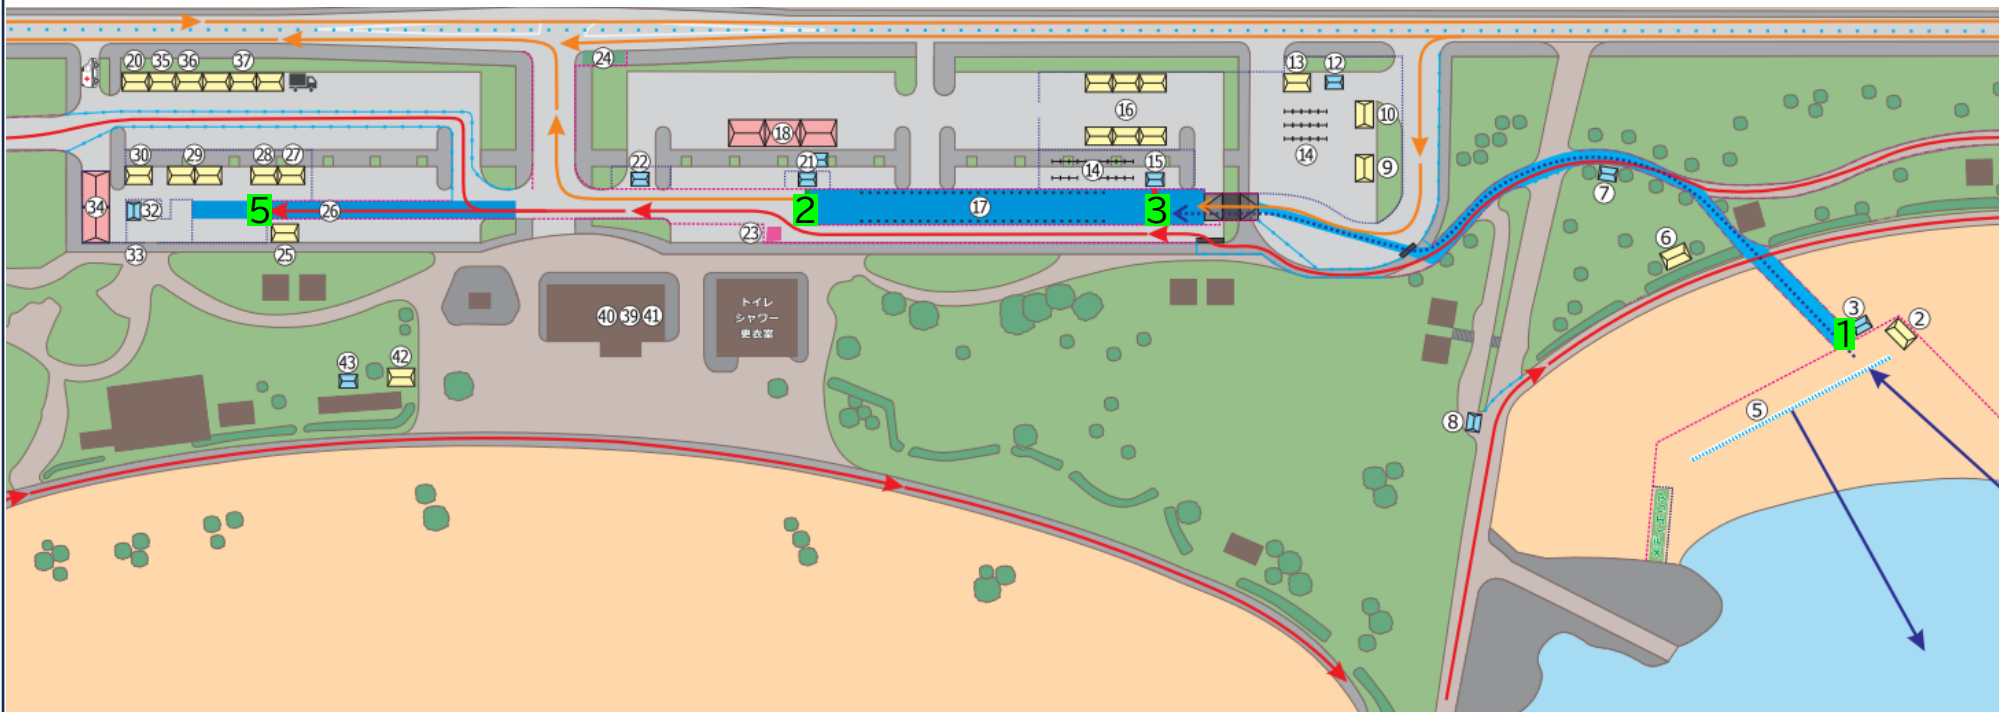


4 ※バイクコース(シーガイア料金所)

	実行委員会	大会名	会場名	図面名	作成日
	日本のひなた宮崎国スポ宮崎市実行委員会	第17回日本スプリントトライアスロン選手権 日本のひなた宮崎国スポトライアスロン競技リハーサル大会	みやざき臨海公園特設会場	計測計画図	2026.03.05

バイク周回計測ポイント(詳細)


■シーガイア料金

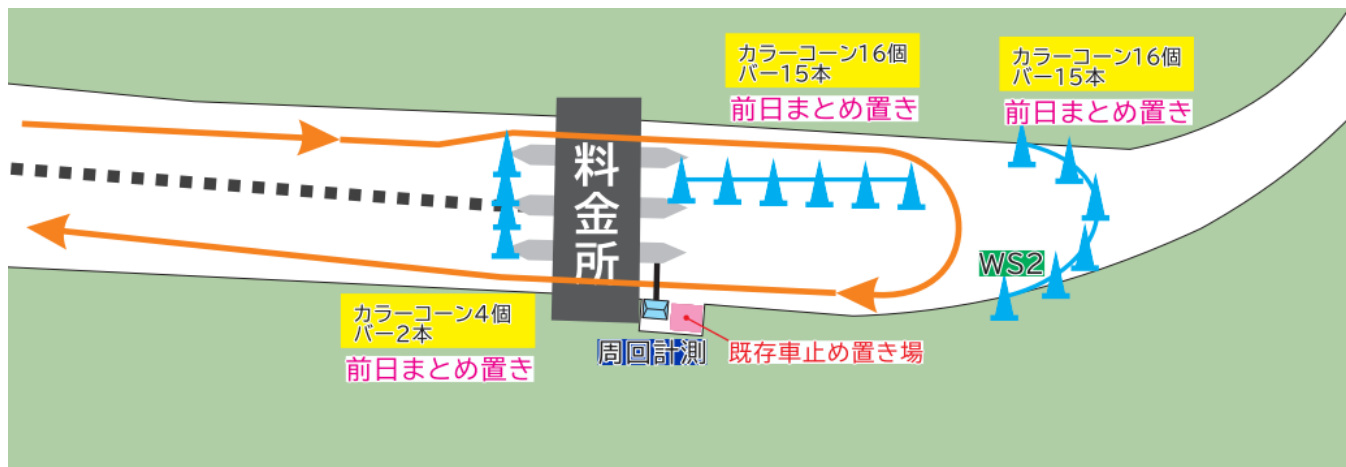


■バイクコース全体図




<p>紡ぐ感動 神話となれ 日本のひなた宮崎国スポ・障スポ 第51回国民スポーツ大会 2027 第26回全国障害者スポーツ大会</p>	<p>実行委員会 日本のひなた宮崎国スポ宮崎市実行委員会</p>	<p>大会名 第17回日本スプリントトライアスロン選手権 日本のひなた宮崎国スポトライアスロン競技リハーサル大会</p>	<p>会場名 みやざき臨海公園特設会場</p>	<p>図面名 計測計画図</p>	<p>作成日 2026.03.05</p>
-----------------------------------------------------------------------------	--------------------------------------	----------------------------------------------------------------------	-----------------------------	----------------------	---------------------------

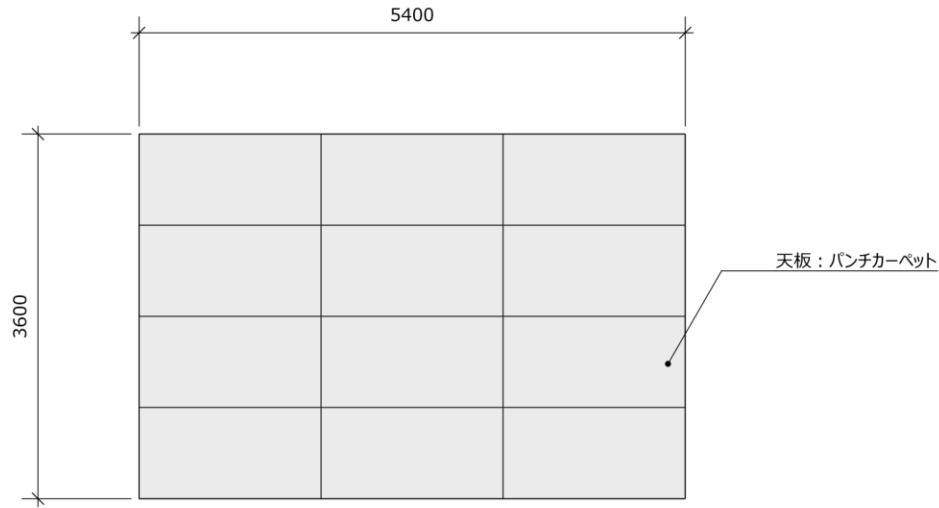


【平面図】

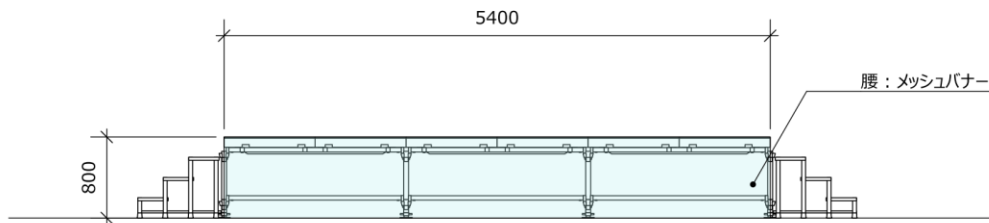

【立面図】

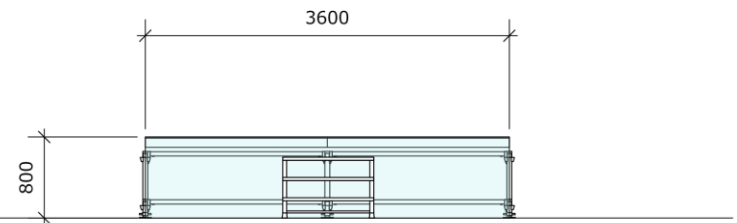


【側面図】

	実行委員会	大会名	会場名	図面名	作成日
	日本のひなた宮崎国スポ宮崎市実行委員会	第17回日本スプリントトライアスロン選手権 日本のひなた宮崎国スポトライアスロン競技リハーサル大会	みやざき臨海公園特設会場	ステージ図	2026.03.06




<既存車止め撤去復旧作業>

前日:フォークリフト搬入→車止め(4個)撤去※資材置場へ

当日:競技終了後、車止め(4個)復旧→フォークリフト搬出

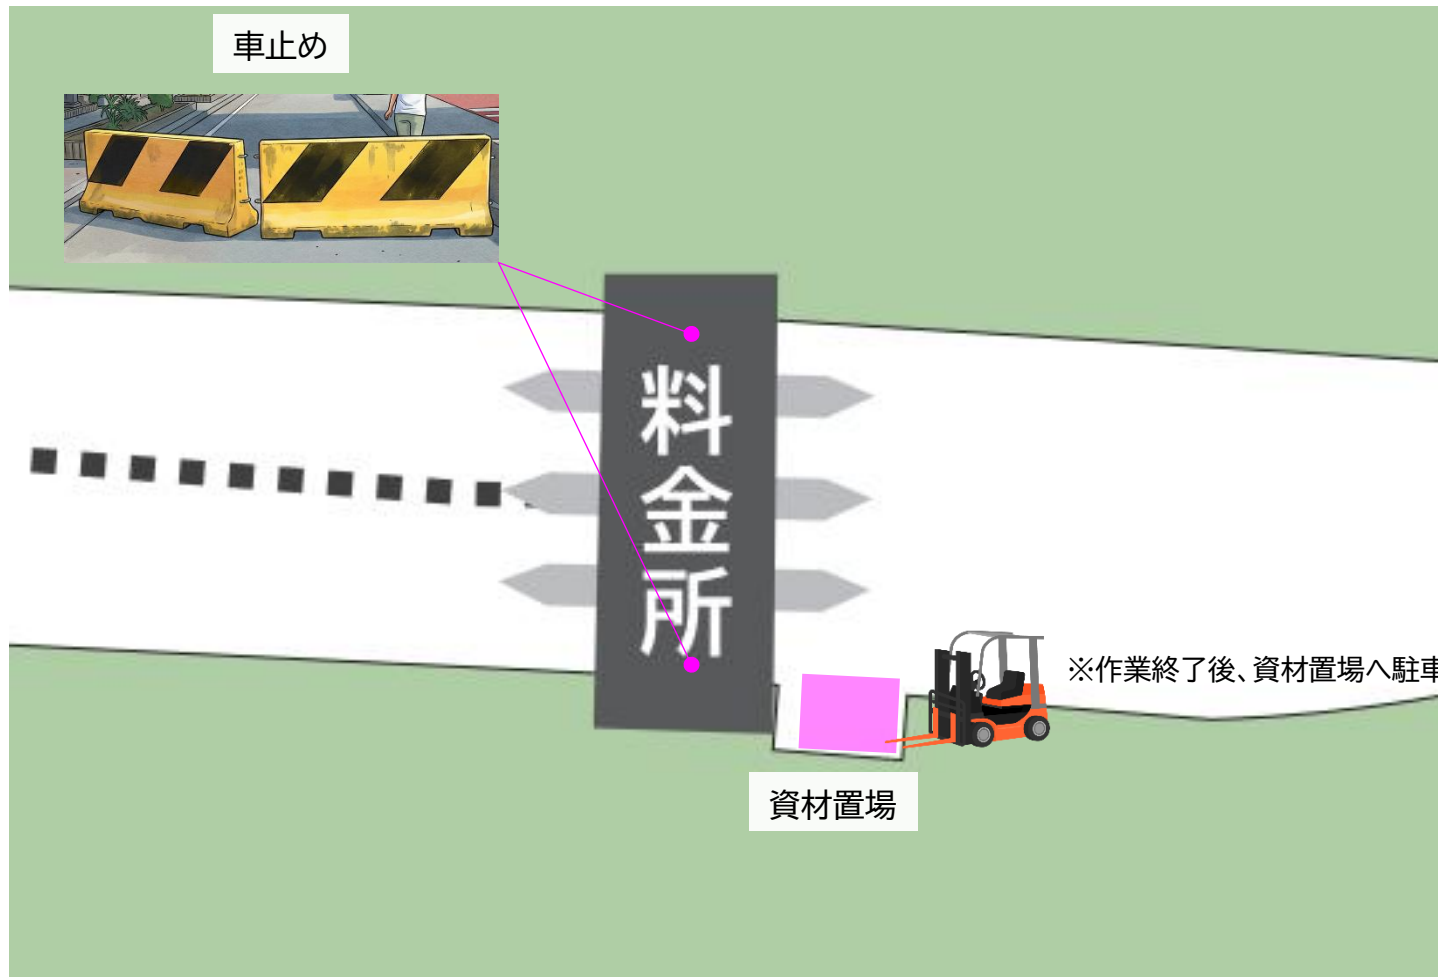





<p>紡ぐ感動 神話となれ</p> <p><b>日本のひなた宮崎国スポ・障スポ</b></p> <p>第51回国民スポーツ大会 2027 第26回全国障害者スポーツ大会</p>	<p>実行委員会</p> <p>日本のひなた宮崎国スポ宮崎市実行委員会</p>	<p>大会名</p> <p>第17回日本スプリントトライアスロン選手権 日本のひなた宮崎国スポトライアスロン競技リハーサル大会</p>	<p>会場名</p> <p>みやざき臨海公園特設会場</p>	<p>図面名</p> <p>既存車止め撤去復旧</p>	<p>作成日</p> <p>2026.03.06</p>
------------------------------------------------------------------------------------------	-----------------------------------------	-------------------------------------------------------------------------	--------------------------------	-----------------------------	------------------------------

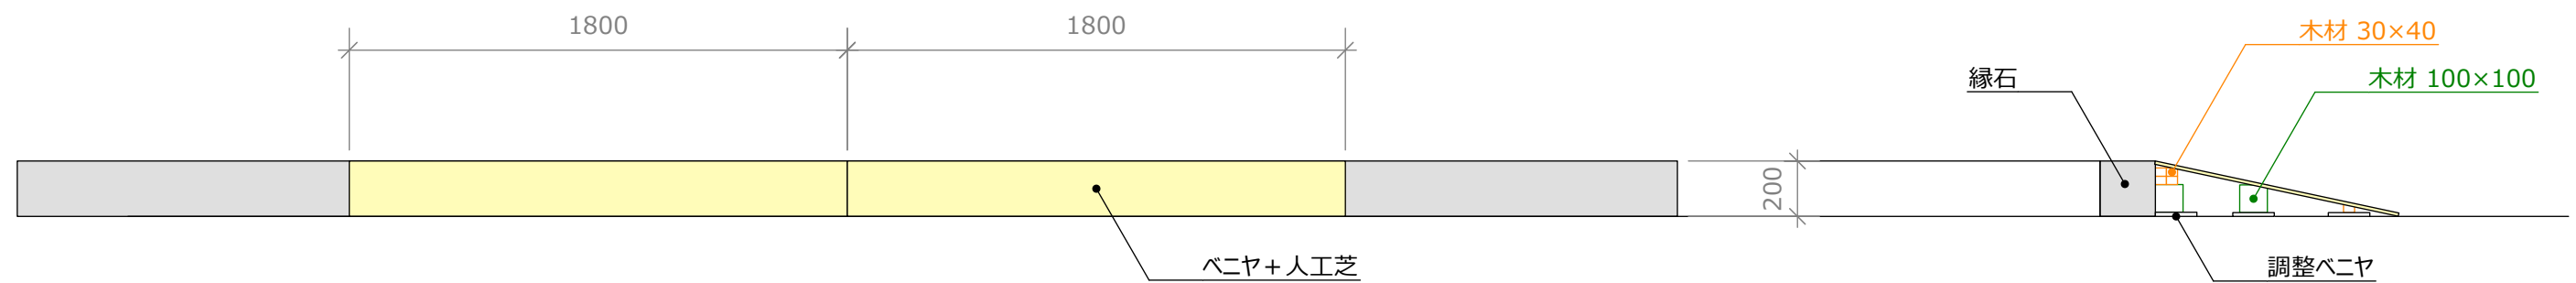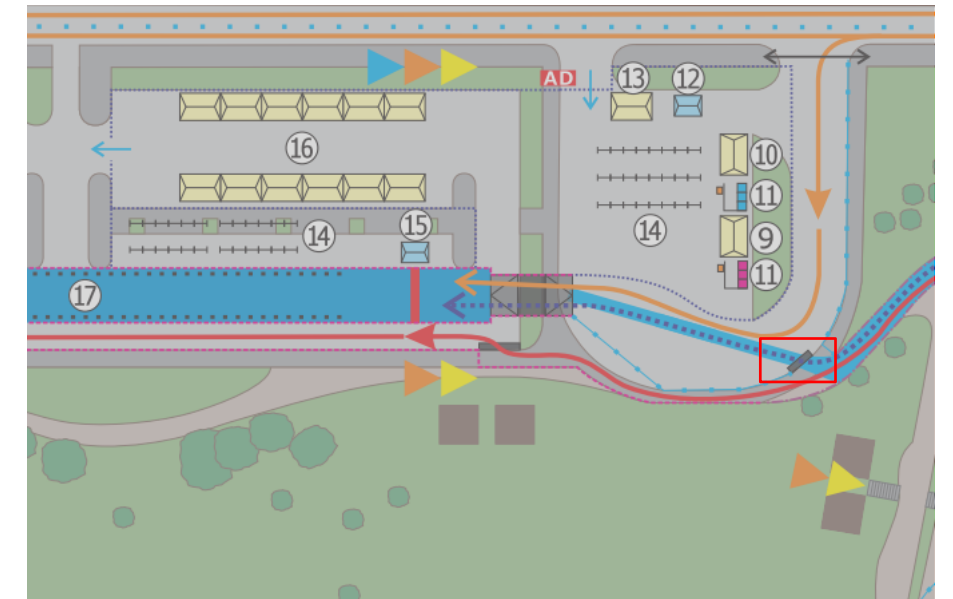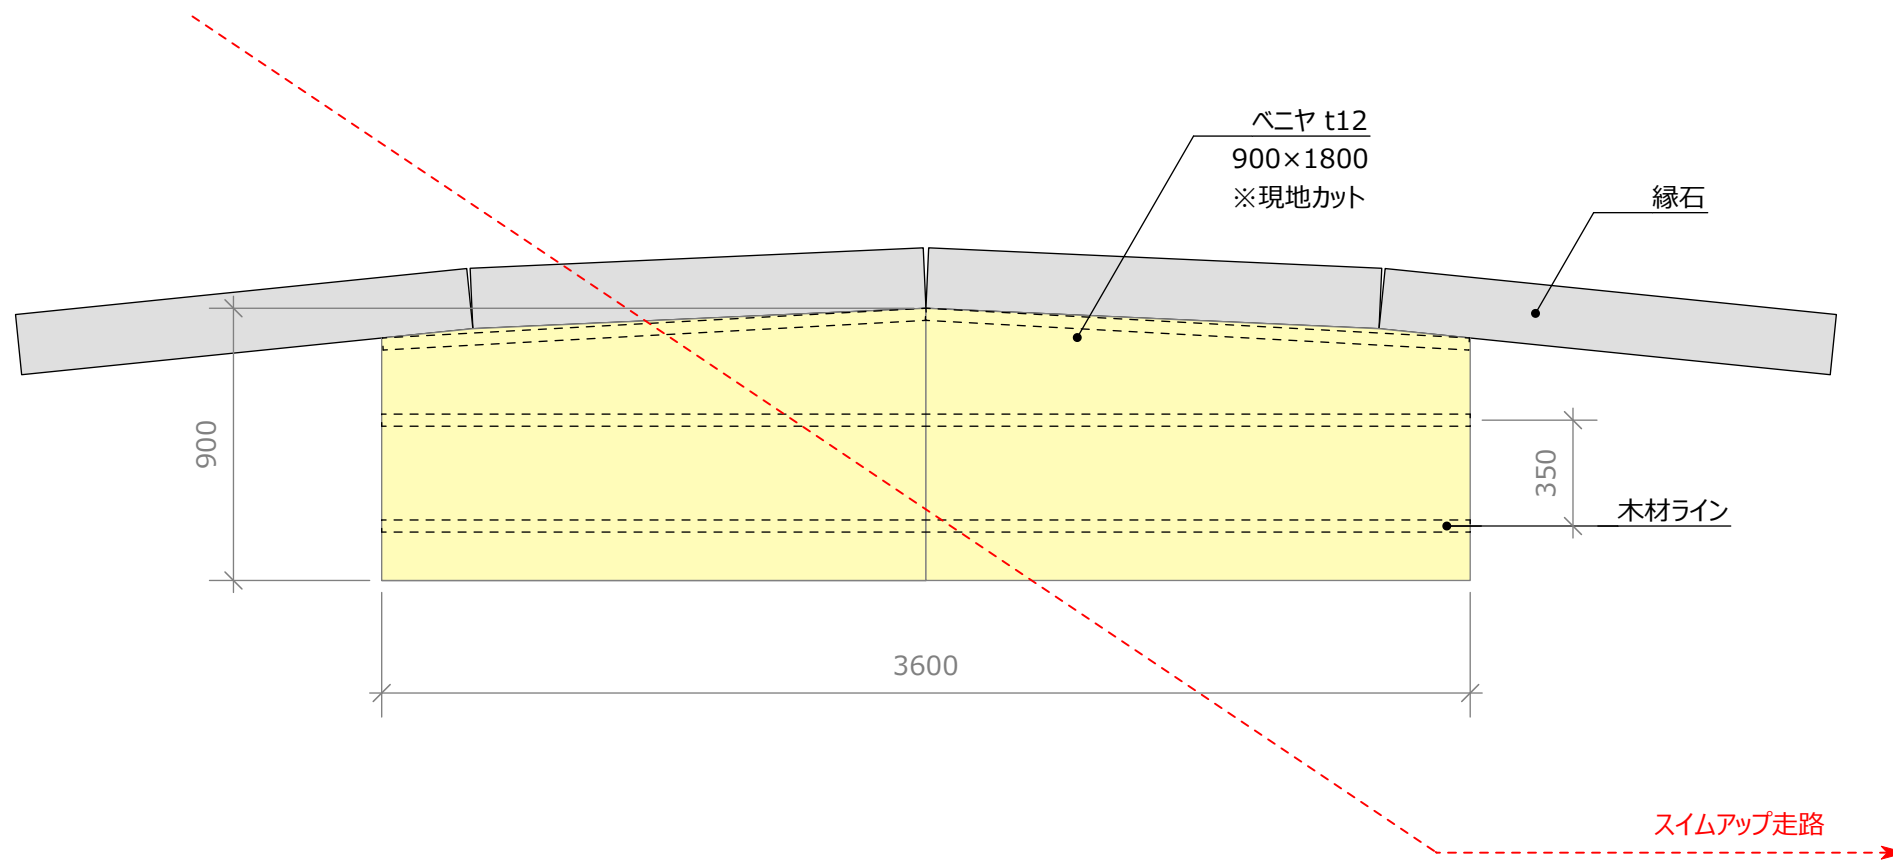



【立面図】

【側面図】


実行委員会	大会名	会場名	図面名	縮尺	作成日
日本のひなた宮崎国スポ宮崎市実行委員会	第17回日本スプリントトライアスロン選手権 日本のひなた宮崎国スポトライアスロン競技リハーサル大会	みやざき臨海公園特設会場	スロープ1	1 / 25	2026.03.06

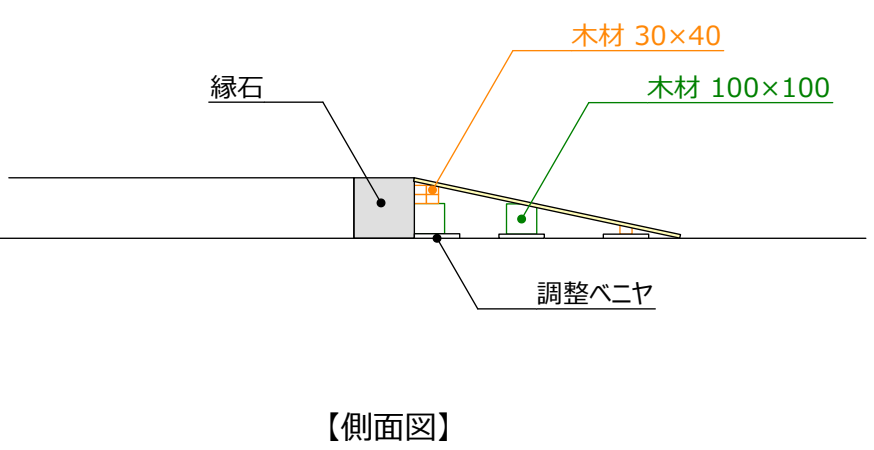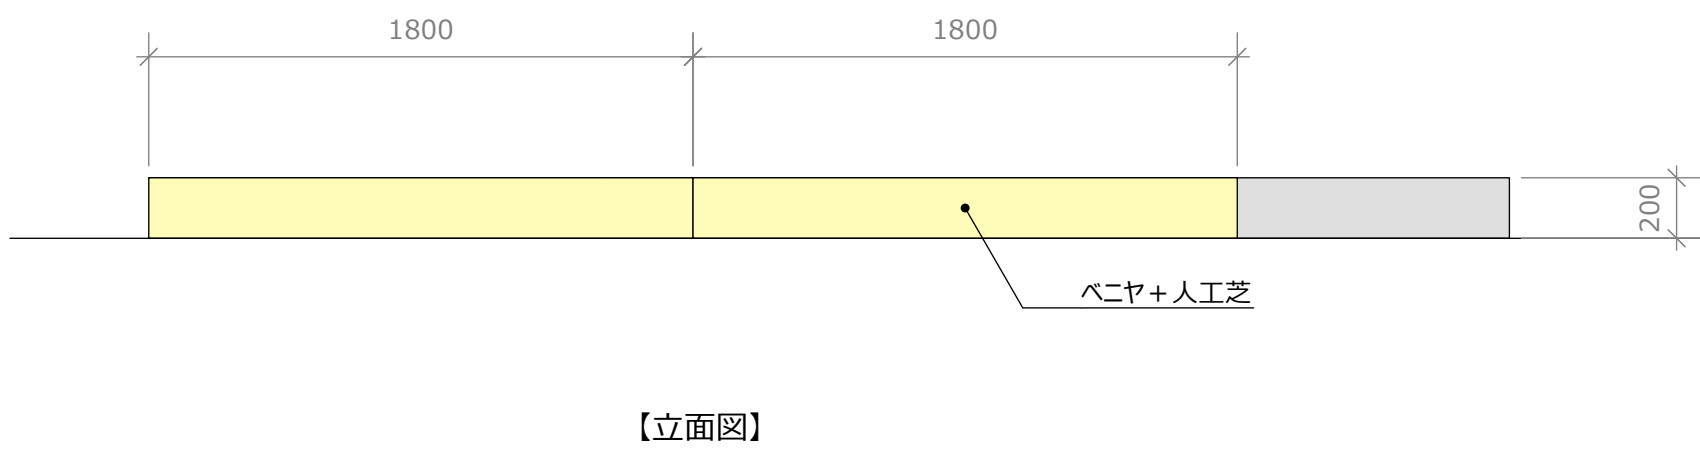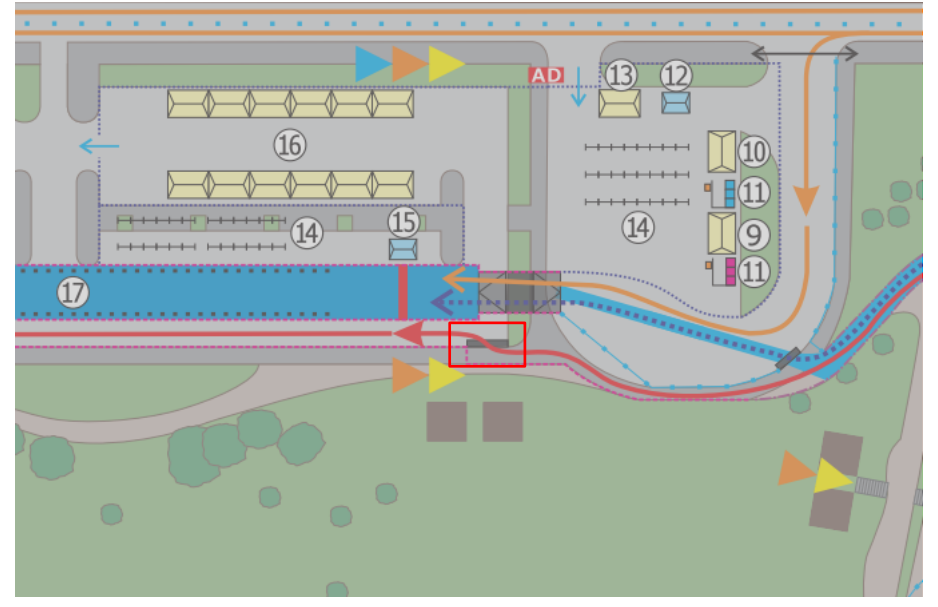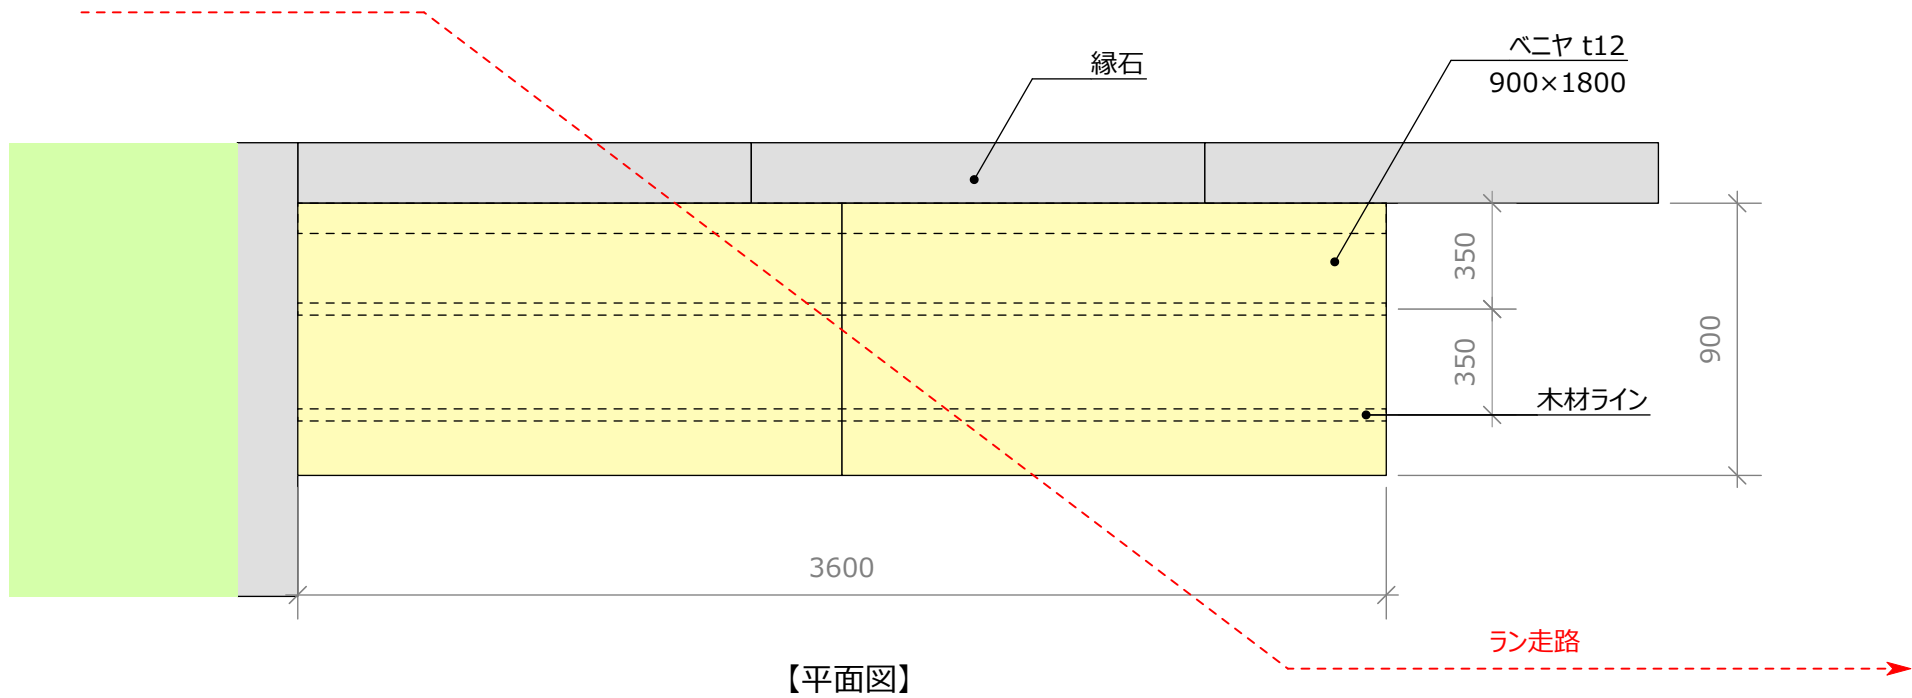

実行委員会	大会名	会場名	図面名	縮尺	作成日
日本のひなた宮崎国スポ宮崎市実行委員会	第17回日本スプリントトライアスロン選手権 日本のひなた宮崎国スポトライアスロン競技リハーサル大会	みやざき臨海公園特設会場	スロープ2	1 / 25	2026.03.06

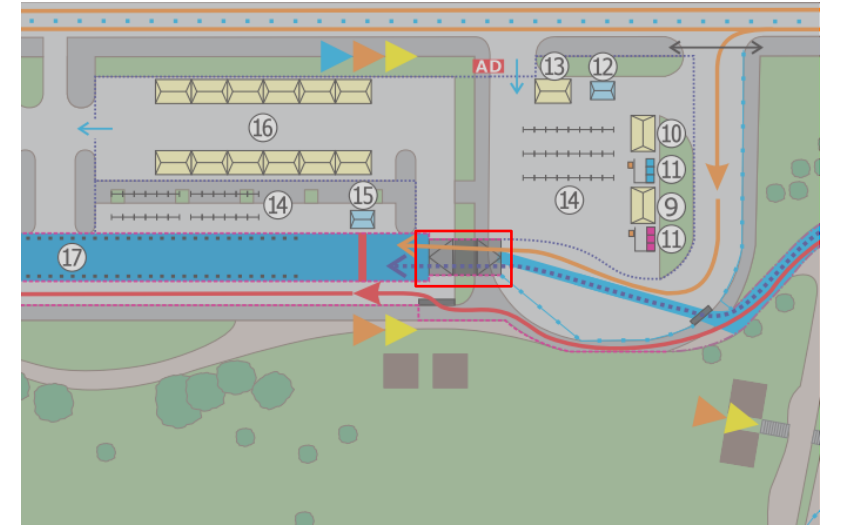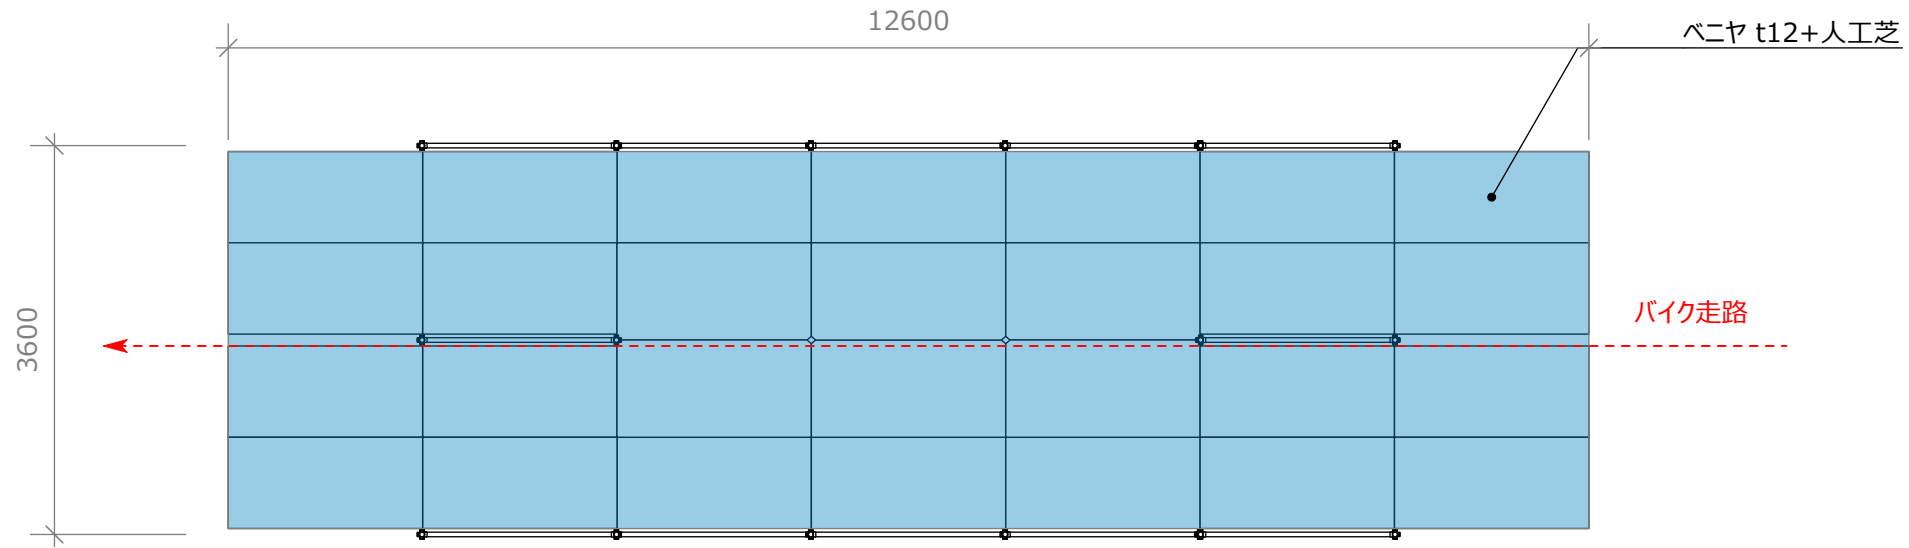

【平面図】

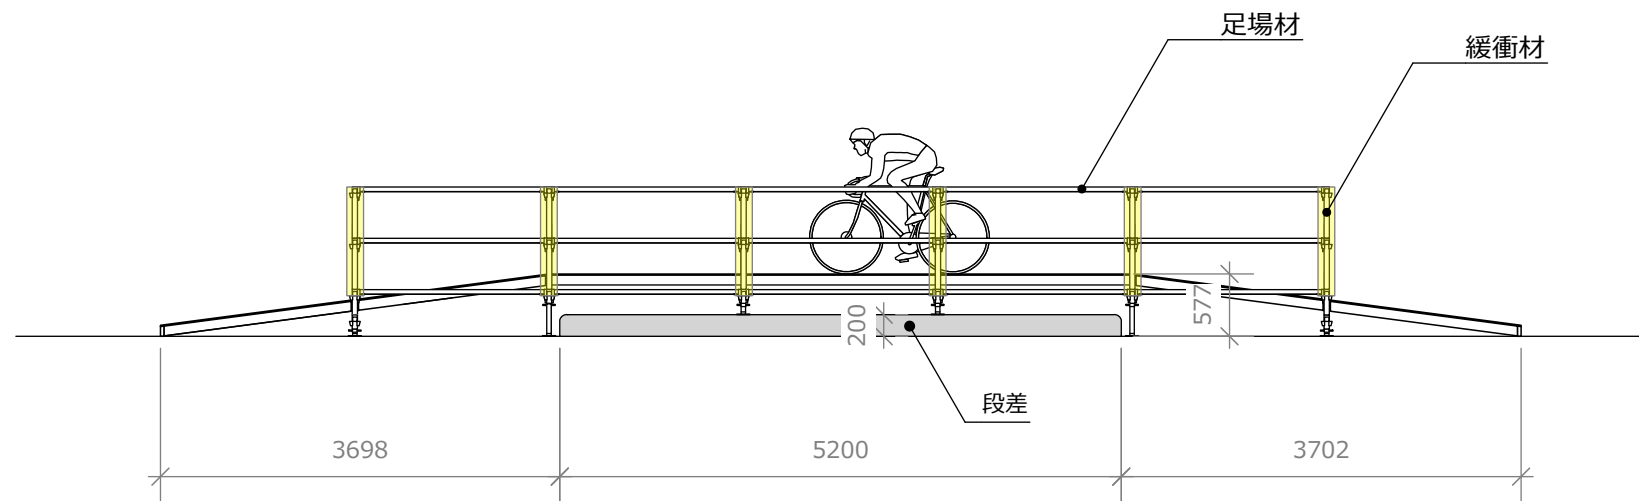

【立面図】

実行委員会	大会名	会場名	図面名	縮尺	作成日
日本のひなた宮崎国スポ宮崎市実行委員会	第17回日本スプリントトライアスロン選手権 日本のひなた宮崎国スポトライアスロン競技リハーサル大会	みやざき臨海公園特設会場	スロープ3	1 / 70	2026.03.06