


サイズ	450×1500+300
材質	木工+ターポリン
表示	片面
字体	ゴシック
印字	インクジェット出力
設置方法	立掛・自立
縮尺	1/20

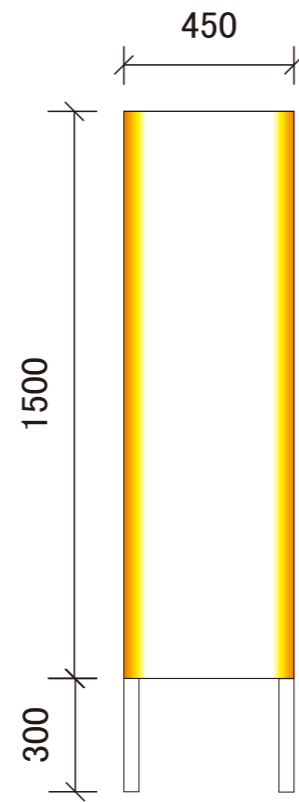

立掛 × 4枚




立掛 × 2枚



自立 × 1枚

サイズ	450×1500+300
材質	木工+ベニア
表示	片面
字体	ゴシック
印字	インクジェット出力
設置方法	自立
縮尺	1/20

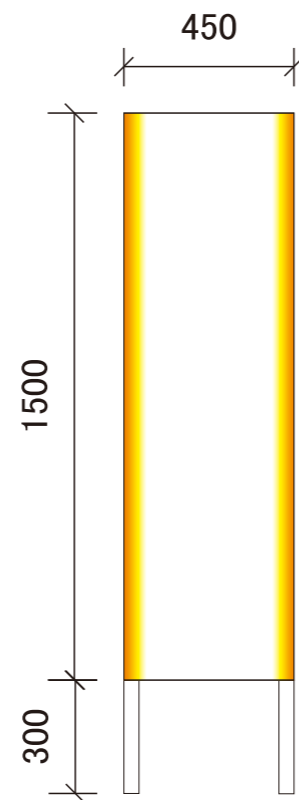

1枚



1枚

サイズ	7200×900
材質	木工+ベニヤ
表示	片面
字体	ゴシック
印字	インクジェット出力
設置方法	吊り下げ
縮尺	1/20




競技説明会 × 1枚

サイズ	5400×900
材質	ターポリン
表示	片面
字体	ゴシック
印字	インクジェット出力
設置方法	吊り下げ
縮尺	1/20



フィニッシュゲート × 2枚


サイズ	900×1500+300
材質	木工+ベニア
表示	片面
字体	ゴシック
印字	インクジェット出力
設置方法	自立
縮尺	1/20

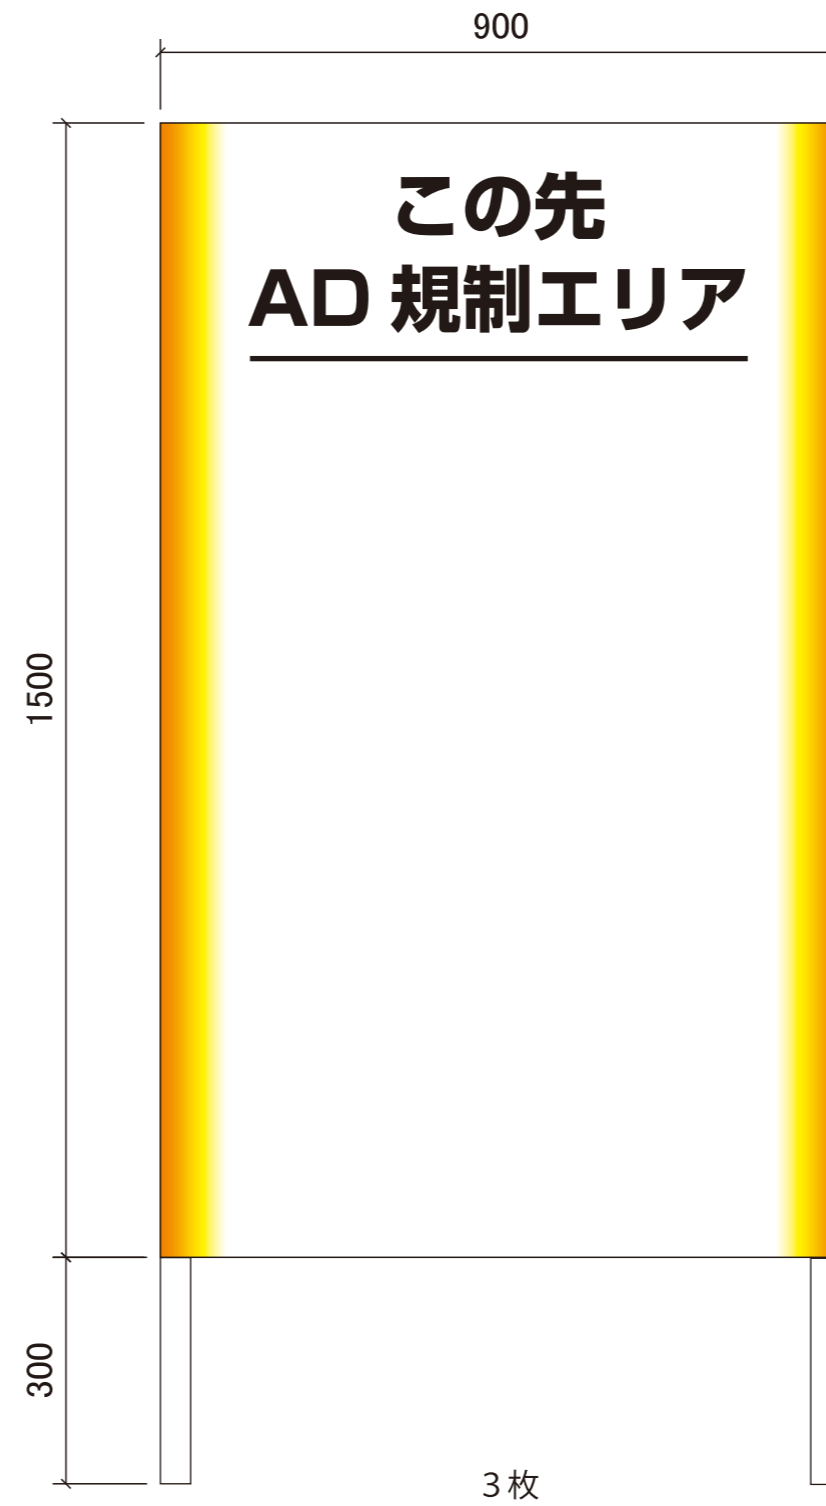

サイズ	1800×1800+500
材質	木工+ベニア
表示	片面
字体	ゴシック
印字	インクジェット出力
設置方法	自立
縮尺	1/15



会場案内×1枚

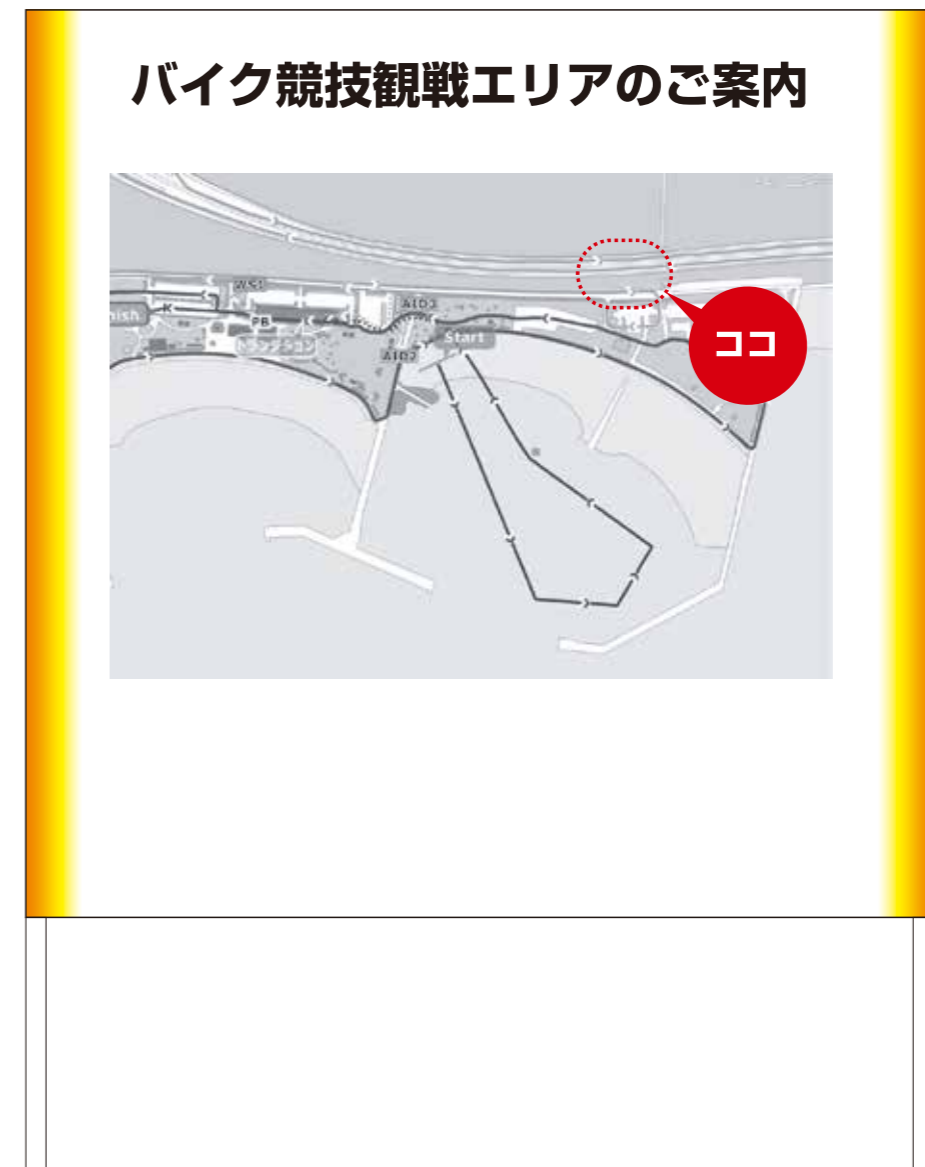

バイク競技観戦案内看板×1枚

サイズ	A3(420+297)
材質	ラミネート
表示	片面
字体	ゴシック
印字	インクジェット出力
設置方法	貼付け
縮尺	1/5




1枚



2枚



4枚

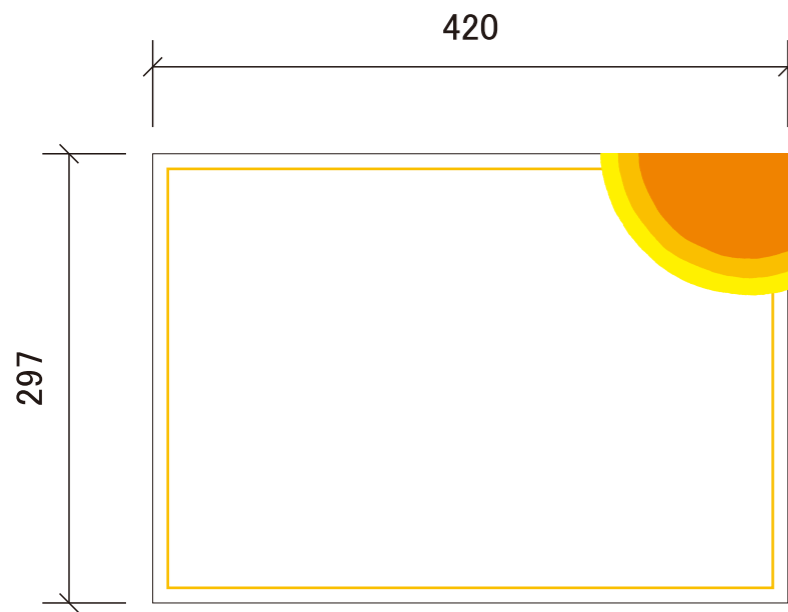

3枚



1枚



1枚



2枚



1枚




1枚

サイズ	A3(420+297)
材質	ラミネート
表示	片面
字体	ゴシック
印字	インクジェット出力
設置方法	貼付け
縮尺	1/5



1枚

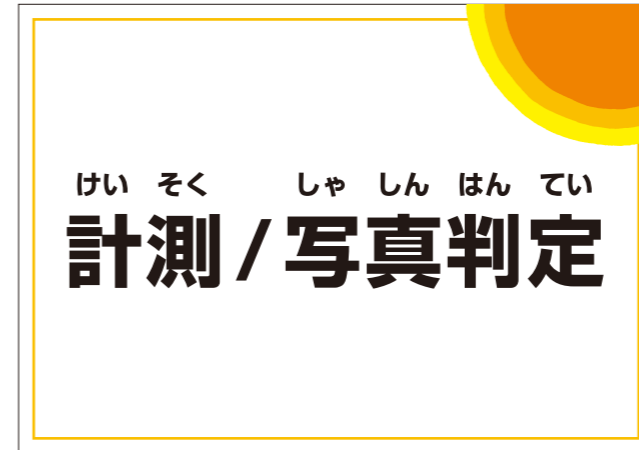

1枚



1枚



1枚



1枚



2枚



1枚



2枚



1枚

サイズ	A3(420+297)
材質	ラミネート
表示	片面
字体	ゴシック
印字	インクジェット出力
設置方法	貼付け
縮尺	1/5



1枚



1枚



1枚




1枚




1枚

看板(木製)
  紙札(ラミネート)
  横断幕

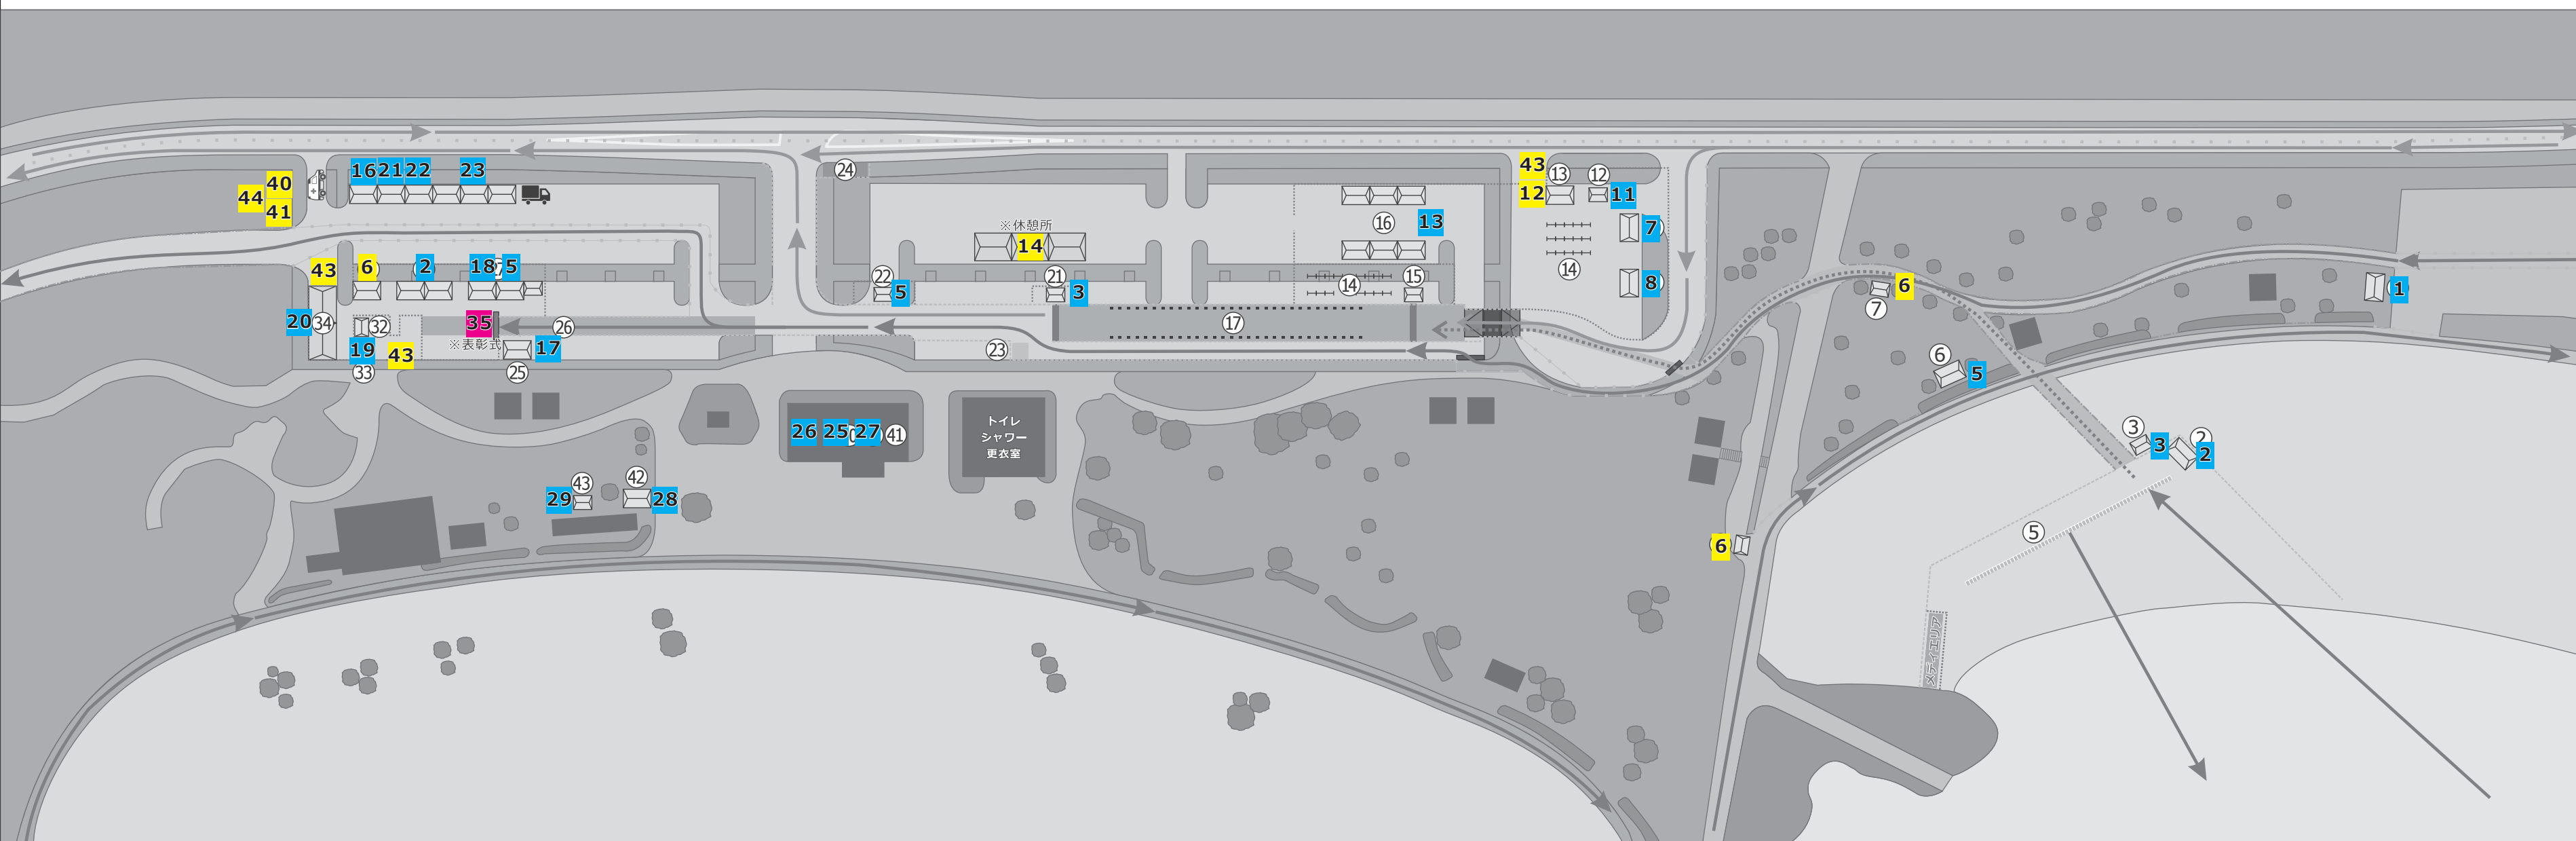

看板(諸室)名称					
1	ライフセーバー控所	11	バイクメカニック	21	競技本部
2	救護所	12	選手監督受付	22	TO控所
3	計測	13	アスリートラウンジ	23	大会関係者控所
4	来賓席	14	表彰式/休憩所	24	弁当引換所
5	音響	15	売店	25	実施本部
6	エイドステーション	16	受付案内所	26	記録本部
7	男子更衣室	17	大会役員/来賓席	27	救護本部
8	女子更衣室	18	計測/写真判定	28	ごみ集積所
9	男子トイレ	19	視察員/報道員控所	29	喫煙所
10	女子トイレ	20	リカバリーラウンジ	30	バイクチェック
				31	ユニフォームチェック
				32	おもてなしコーナー
				33	通行止予告A(コース上)
				34	通行止予告B(コース手前)
				35	大会名横断幕
				36	大会名横看板(競技説明会)
				37	旗看板
				38	大会名横看板(表彰式)
				39	インタビューボード
				40	会場案内
				41	バイク競技観戦案内看板
				42	バイク競技観戦誘導看板
				43	AD規制看板
				44	注意看板

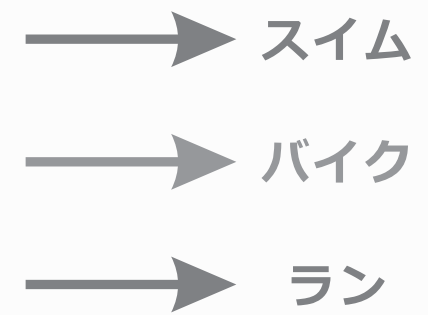

実行委員会	大会名	会場名	図面名	縮尺	作成日
日本のひなた宮崎国スポ宮崎市実行委員会	第17回日本スプリントトライアスロン選手権 日本のひなた宮崎国スポトライアスロン競技リハーサル大会	みやざき臨海公園特設会場	サイン配置図	1 / 1000	2026.03.09

NO	看板 (諸室) 名称	サイズ/数量									材質		固定方法				備考
		450×1500 +300	7200×900	5400×900	5400×600	1200×800	900×1500 +300	1800×1800 +500	1800×2100	A3	枠	板面	立掛け	自立	貼付	吊り下げ	
1	ライフセーバー控所									1	ラミネート	-			●		
2	救護所	0								2	ラミネート	-			●		
3	計測									4	ラミネート	-			●		
4	来賓席	0									木工	ターポリン	●				
5	音響									3	ラミネート	-			●		
6	エイドステーション	4									木工	ターポリン	●				
7	男子更衣室	0								1	木工	ターポリン	●				
8	女子更衣室	0								1	木工	ターポリン	●				
9	男子トイレ	0									ラミネート	-			●		
10	女子トイレ	0									ラミネート	-			●		
11	バイクメカニック									2	ラミネート	-			●		メイン会場、競技説明会会場
12	選手受付	2									木工	ターポリン	●				メイン会場、競技説明会会場
13	アスリートラウンジ	0								1	ラミネート	-			●		
14	表彰式/休憩所	1									木工	ターポリン		●			
15	売店									0	ラミネート	-			●		店名
16	受付案内所	0								1	ラミネート	-			●		
17	大会役員/来賓席	0								1	ラミネート	-			●		
18	計測/写真判定									1	ラミネート	-			●		
19	視察員/報道員控所									1	ラミネート	-			●		
20	リカバリーラウンジ	0								1	ラミネート	-			●		
21	消防/警察控所									0	ラミネート	-			●		
21	競技本部									1	ラミネート	-			●		
22	TO控所									2	ラミネート	-			●		メイン会場、競技説明会会場
23	大会関係者控所									1	ラミネート	-			●		
24	弁当引換所									0	ラミネート	-			●		
25	実施本部									2	ラミネート	-			●		メイン会場、競技説明会会場
26	記録本部									1	ラミネート	-			●		
27	救護本部									1	ラミネート	-			●		
28	ゴミ集積場									1	ラミネート	-			●		
29	喫煙所	0								1	ラミネート	-			●		
30	バイクチェック									1	ラミネート	-			●		競技説明会会場
31	ユニフォームチェック									1	ラミネート	-			●		競技説明会会場
32	おもてなしコーナー	0									木工	ターポリン	●				競技説明会会場
33	通行止予告A (コース上)	50									木工	ターポリン	●				
34	通行止予告B (コース手前)	25									木工	ターポリン	●				
35	大会名横断幕			2								ターポリン			●		フィニッシュゲート
36	大会名横看板 (競技説明会)		1								木工	ベニア				●	
37	旗看板					0					木工	ベニア				●	
38	大会名横看板 (表彰式)				0						木工	ベニア				●	
39	インタビューボード							0			木工	ベニア		●			
40	会場案内								1		木工	ベニア		●			
41	バイク競技観戦案内看板								1		木工	ベニア		●			
42	バイク競技観戦誘導看板	2									木工	ベニア		●			
43	AD規制看板							3			木工	ベニア		●			
44	注意看板																実行委員会準備
	合計	84	1	2	0	0	3	2	0	32							