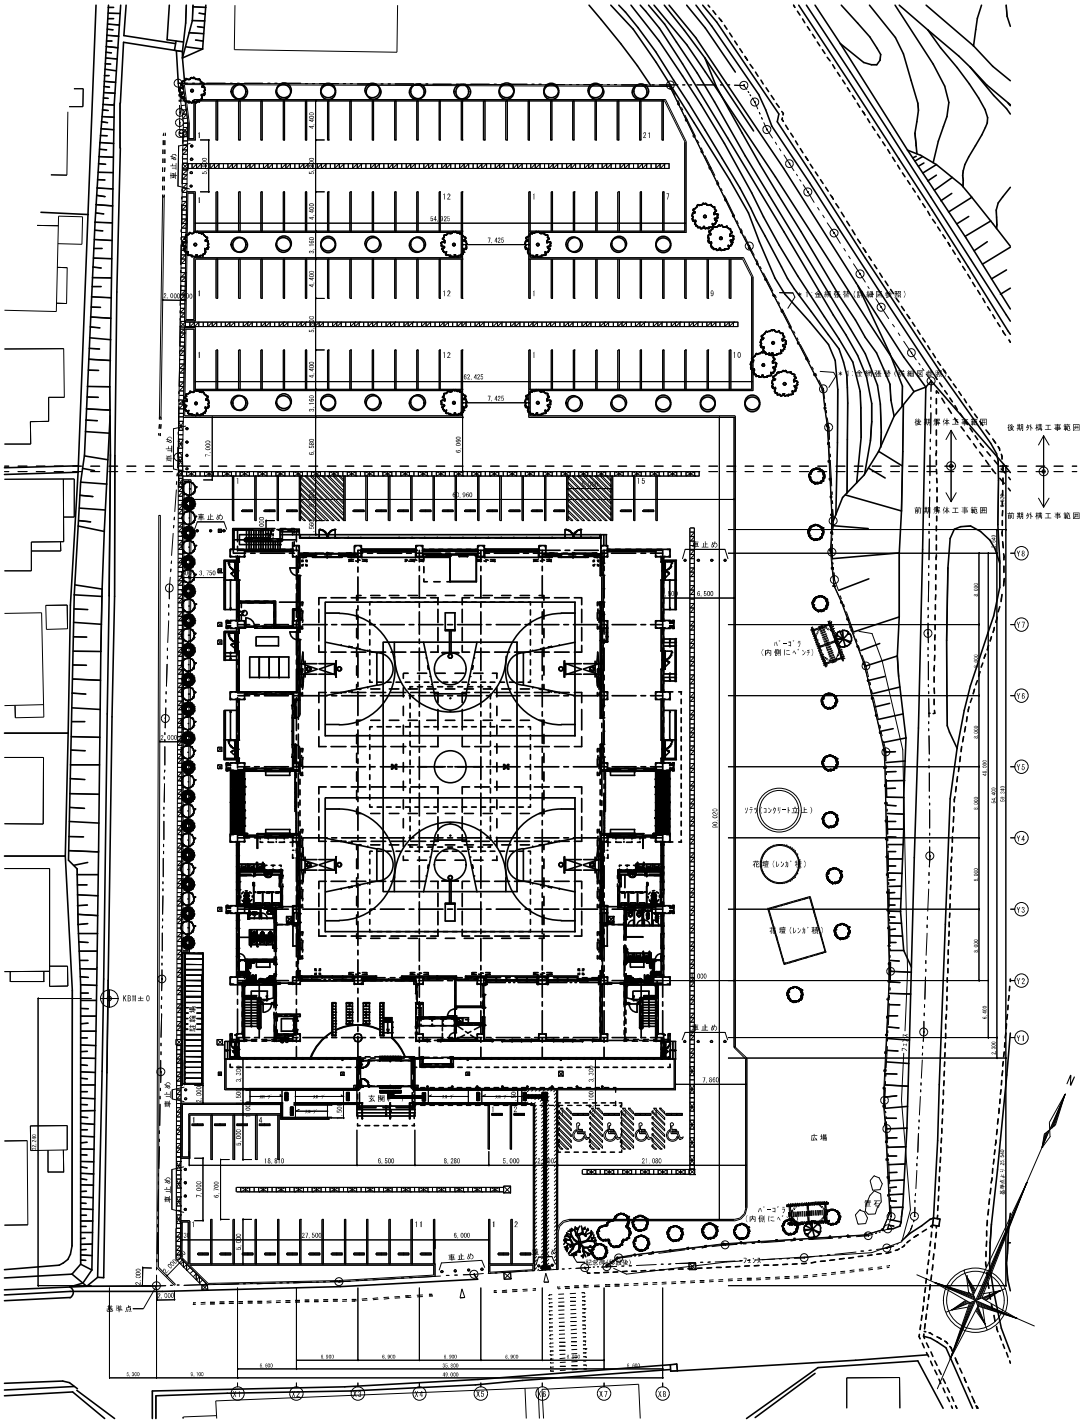

車止め(上下式) 1/20

車止めUD1170N
カネクリ株式会社 同等品

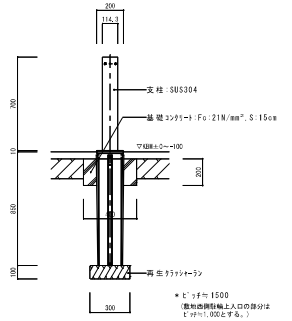

フェンス 1/20

PCフェンスA1200
朝日スチール工業株式会社 同等品

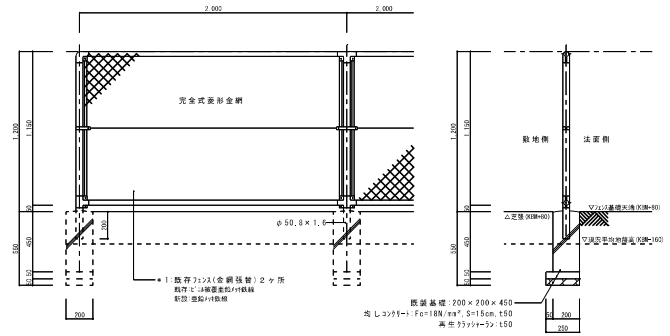

車止めブロック 1/20

パーキングストップSP200
山並セメント工業 同等品

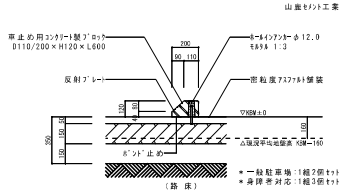

付属建物求積図・面積表 1/100

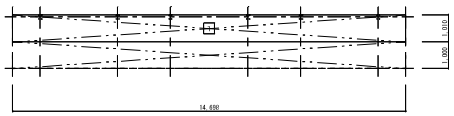

駐輪場 1/100

駐輪場

記号	横	縦	箇所	面積
1	14.698	1.010	1	14.844
延床面積(改め)			1	14.84 m2
建築面積(改め)			1	14.84 m2

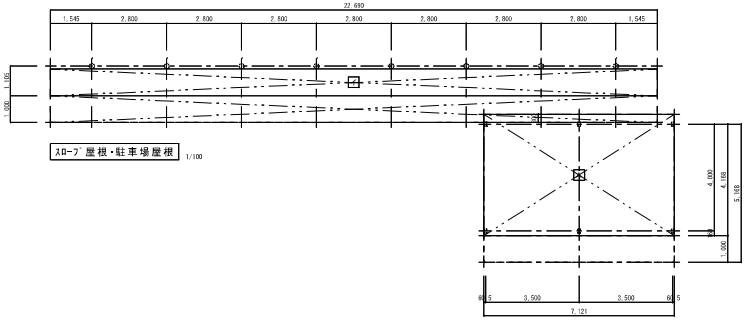

スロープ屋根・駐車場屋根 1/100

スロープ屋根

記号	横	縦	箇所	面積
イ	22.690	1.105	1	25.072
建築面積(改め)			イ	25.07 m2

駐車場屋根

記号	横	縦	箇所	面積
A	7.121	4.168	1	29.680
延床面積(改め)			A	29.68 m2
建築面積(改め)			A	29.68 m2

訂正 [redacted]
変更

0805 工事名称 佐土原町域体育館[redacted]

図名称 外構図(囲障)

日付 | CHK. S | DRA. H

Scale 1/300, 1/100, 1/20

EX — 01 [redacted]