



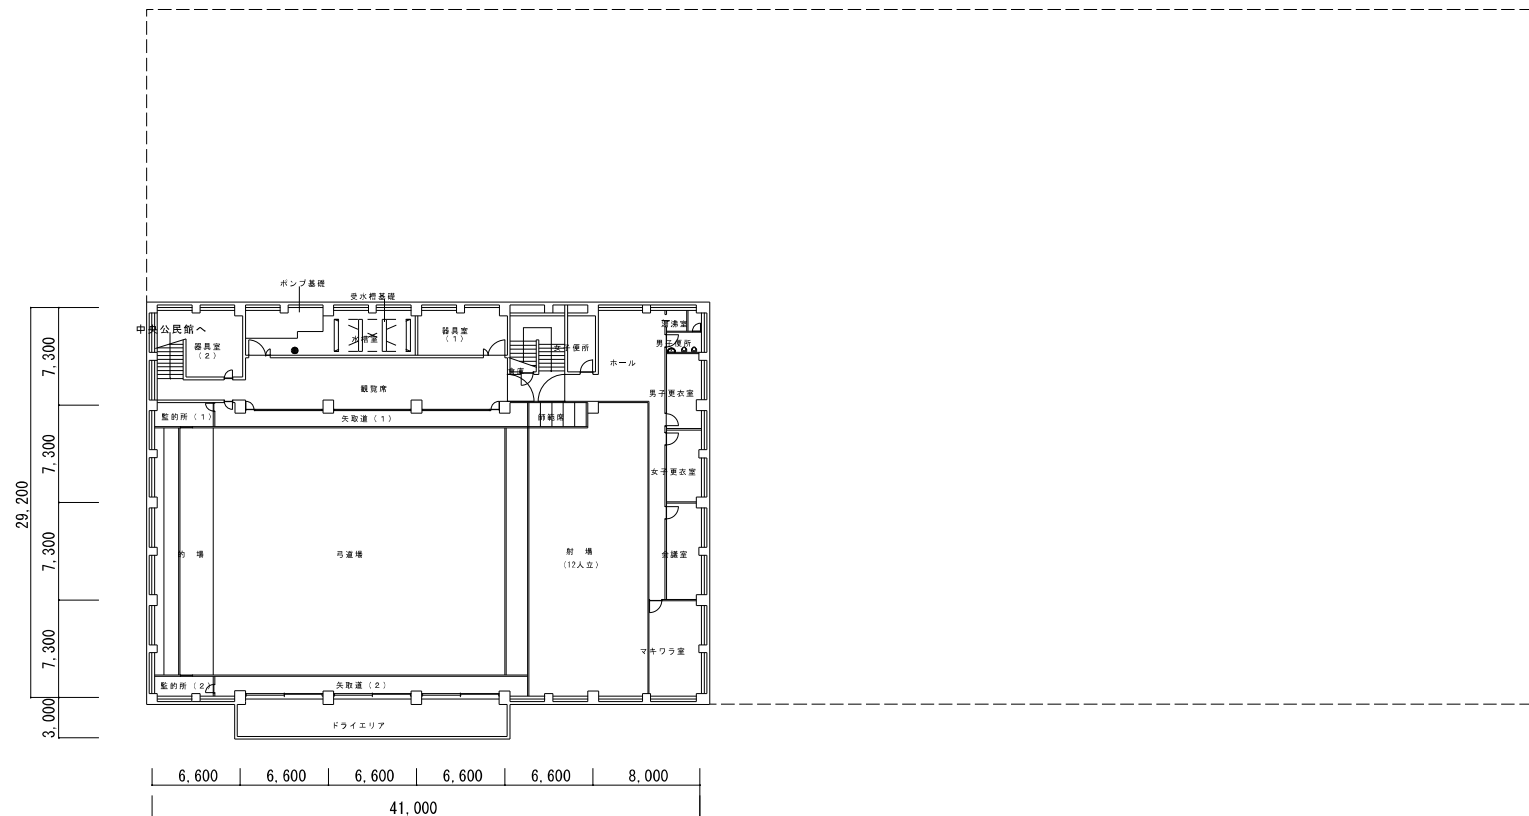

総合体育館 地下1階平面図

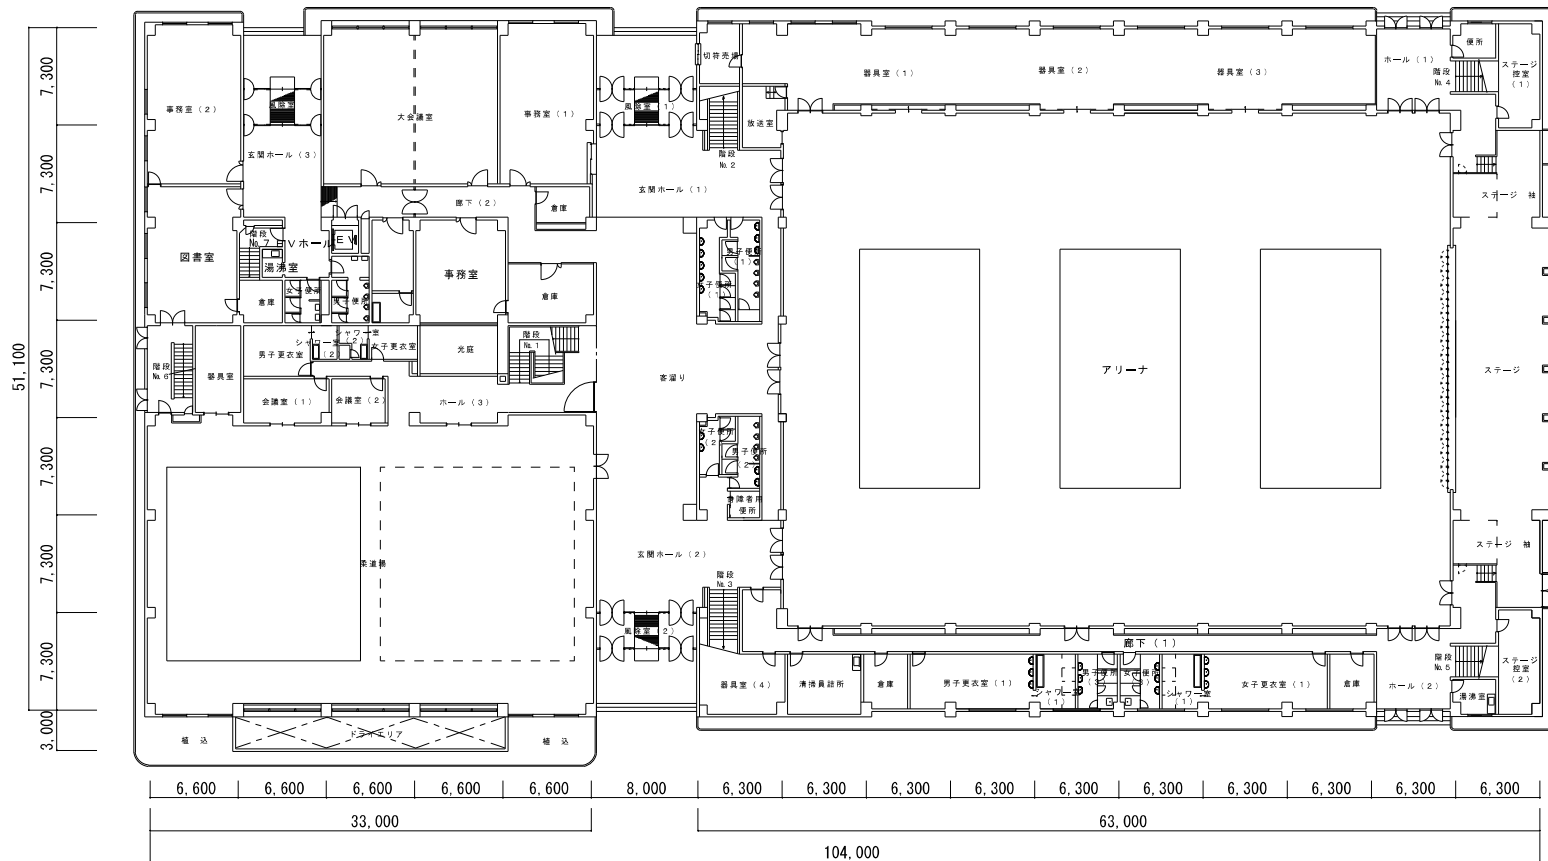

総合体育館 1階平面図



