
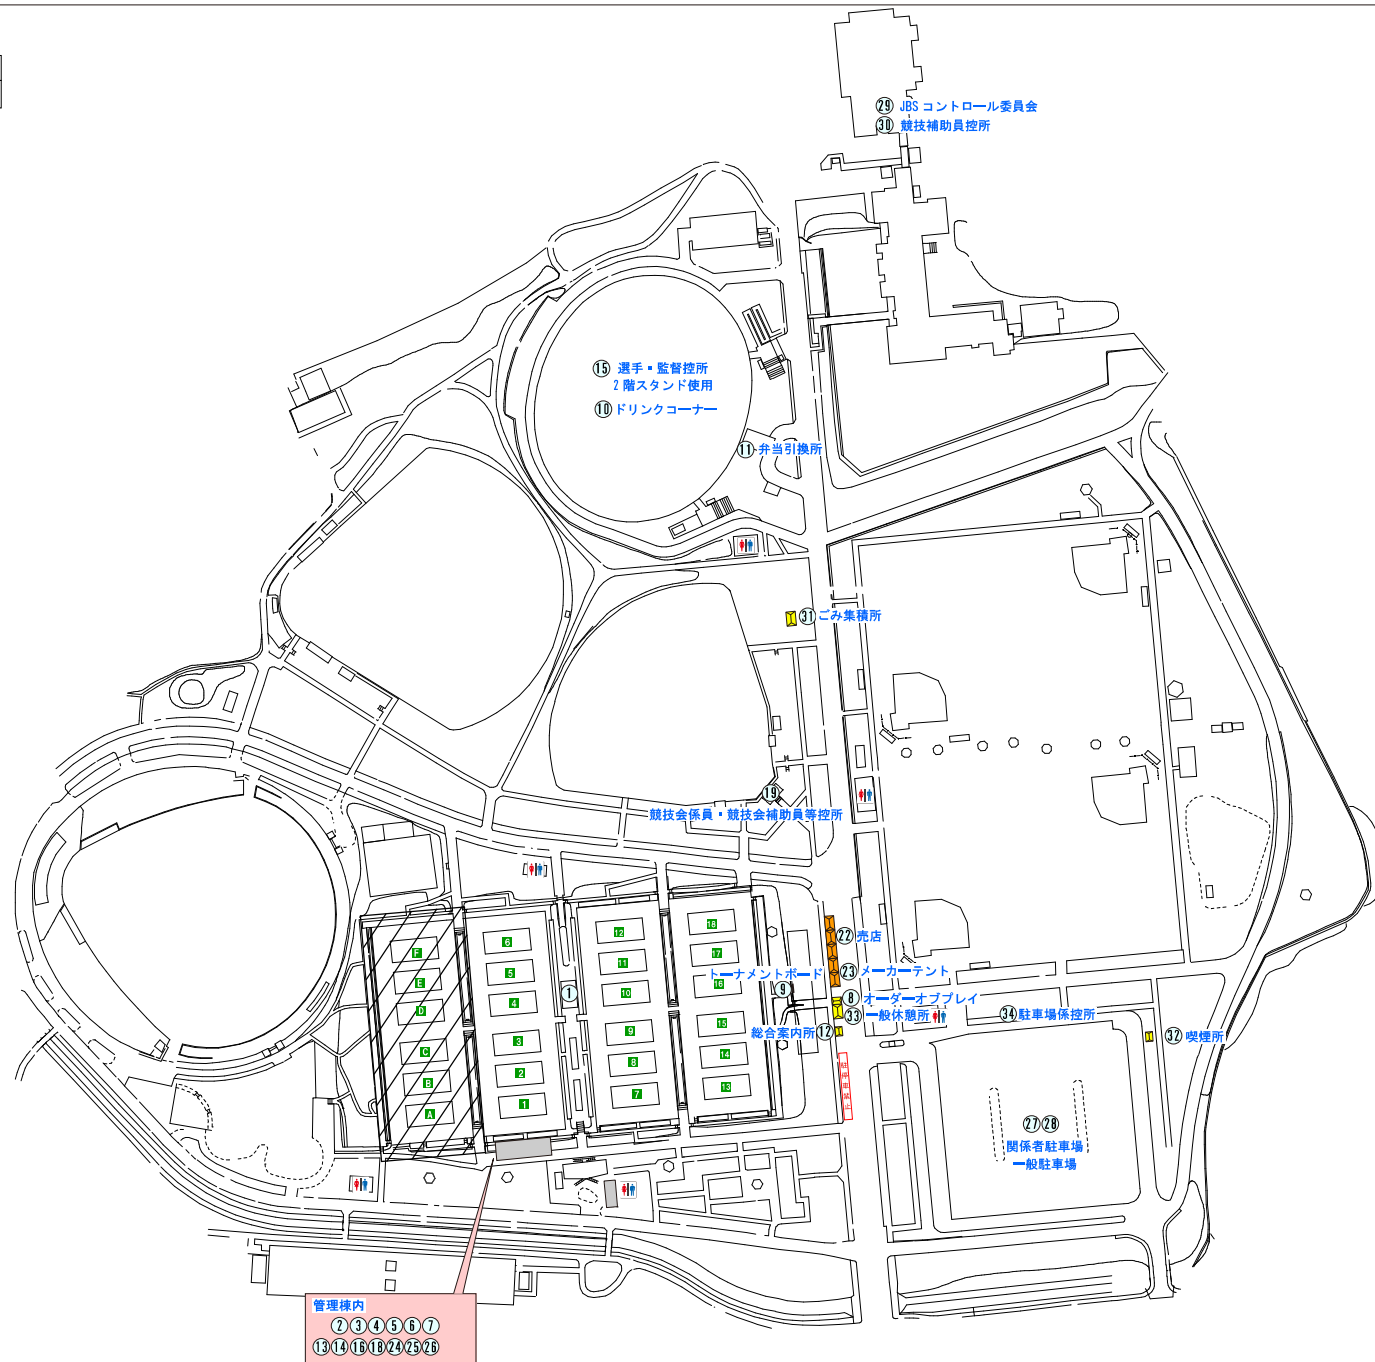


凡例

記号	名称
	2k×3k



No.	諸室名称
1	競技本部
2	総務委員会
3	進行委員会
4	競技委員会
5	記録・報道委員会
6	会場委員会
7	実施本部
8	オーダーオブプレイ
9	トーナメントボード
10	ドリンクコーナー
11	弁当引換所
12	総合案内所
13	救護室
14	トレーナールーム
15	選手・監督控所
16	来賓控室
17	視察員・報道員控所
18	トーナメント運営委員会控室
19	競技会係員・競技会補助員等控所
20	一般観覧席
21	福祉席
22	売店
23	メーカーテント
24	審判委員会
25	選手更衣室（男子）
26	選手更衣室（女子）
27	関係者駐車場
28	一般駐車場
29	JBSコントロール委員会
30	競技補助員控所
31	ごみ集積所
32	喫煙所
33	一般休憩所
34	駐車場係控所

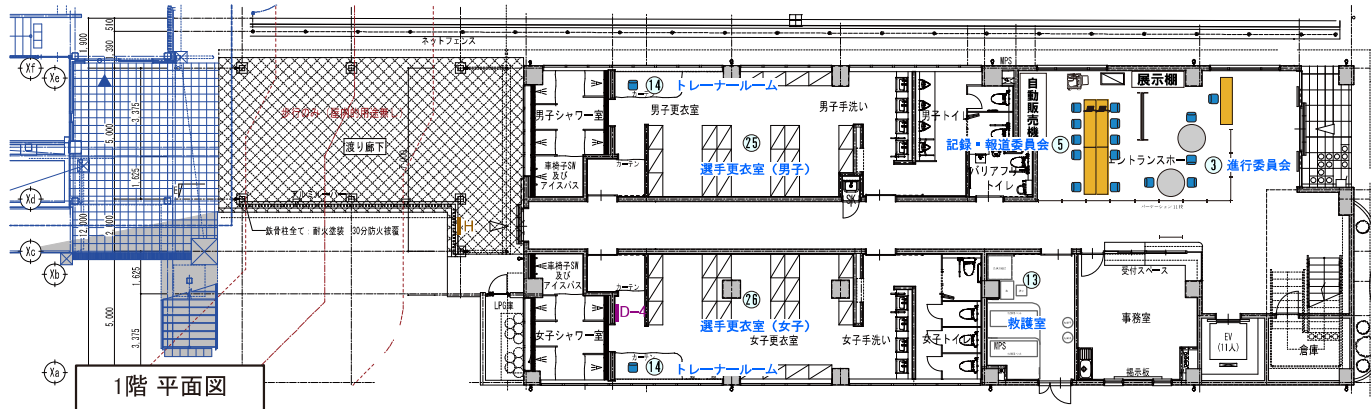
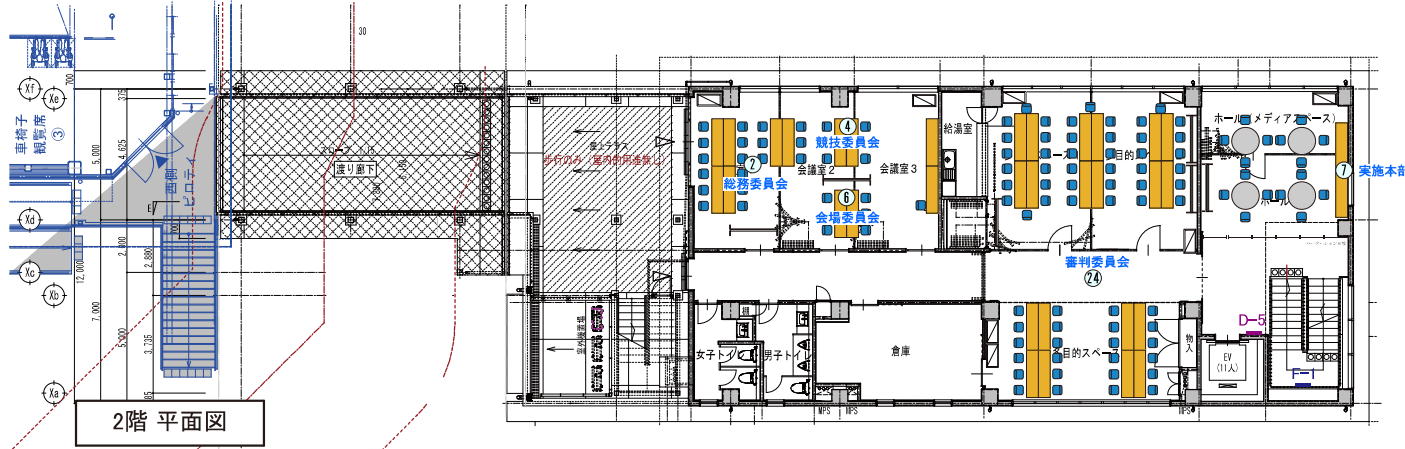
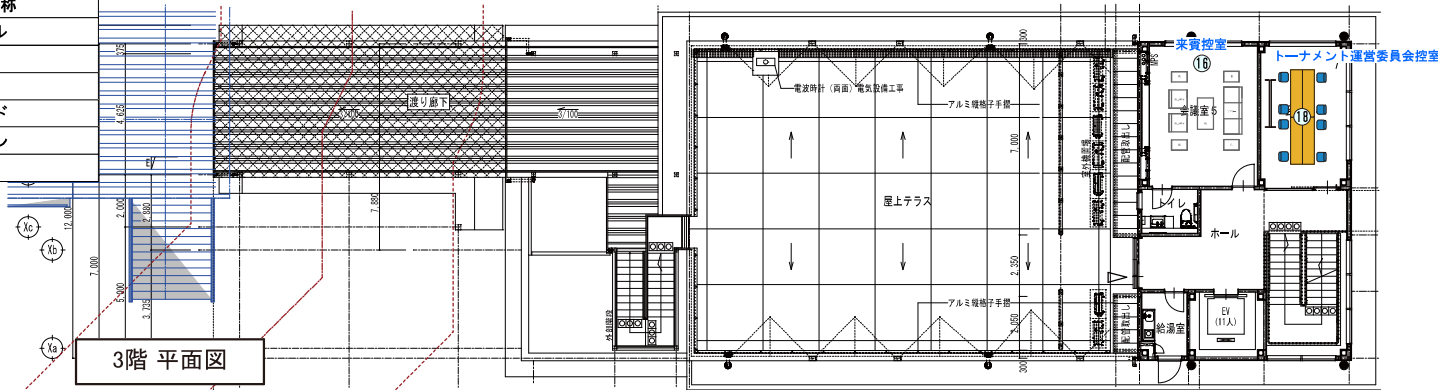


No.	諸室名称
1	競技本部
2	総務委員会
3	進行委員会
4	競技委員会
5	記録・報道委員会
6	会場委員会
7	実施本部
8	オーダーオブプレイ
9	トーナメントボード
10	ドリンクコーナー
11	弁当引換所
12	総合案内所
13	救護室
14	トレーナールーム
15	選手・監督控所
16	来賓控室
17	視察員・報道員控所
18	トーナメント運営委員会控室
19	競技会係員・競技会補助員等控所
20	一般観覧席
21	福祉席
22	売店
23	メーカーテント
24	審判委員会
25	選手更衣室 (男子)
26	選手更衣室 (女子)
27	関係者駐車場
28	一般駐車場
29	JBS コントロール委員会
30	競技補助員控所
31	ごみ集積所
32	喫煙所
33	一般休憩所
34	駐車場係控所

配置図・1階平面図 1/300



凡例

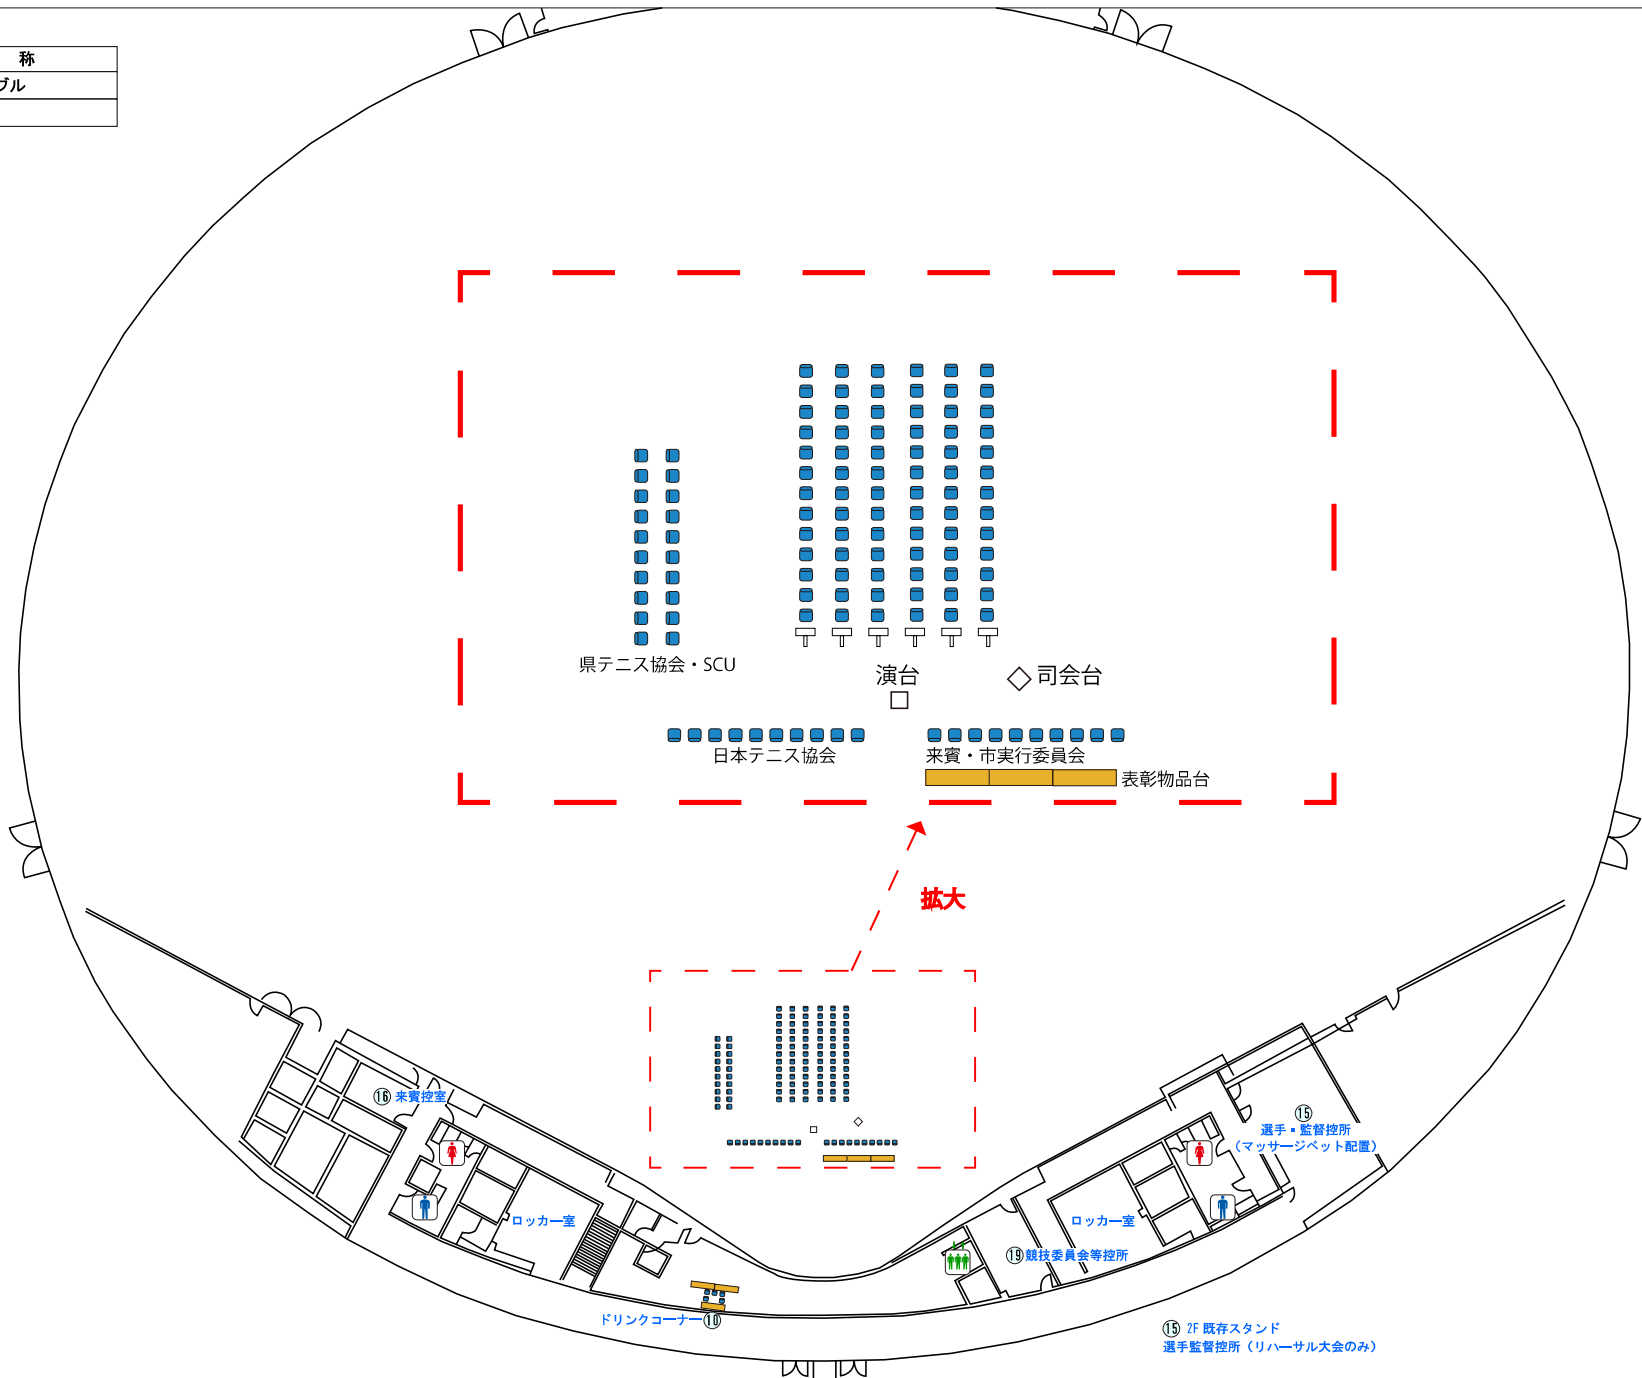
記号	名称
	デコラテーブル
	パイプ椅子
	整理棚
	ホワイトボード
	ノートパソコン
	複合機

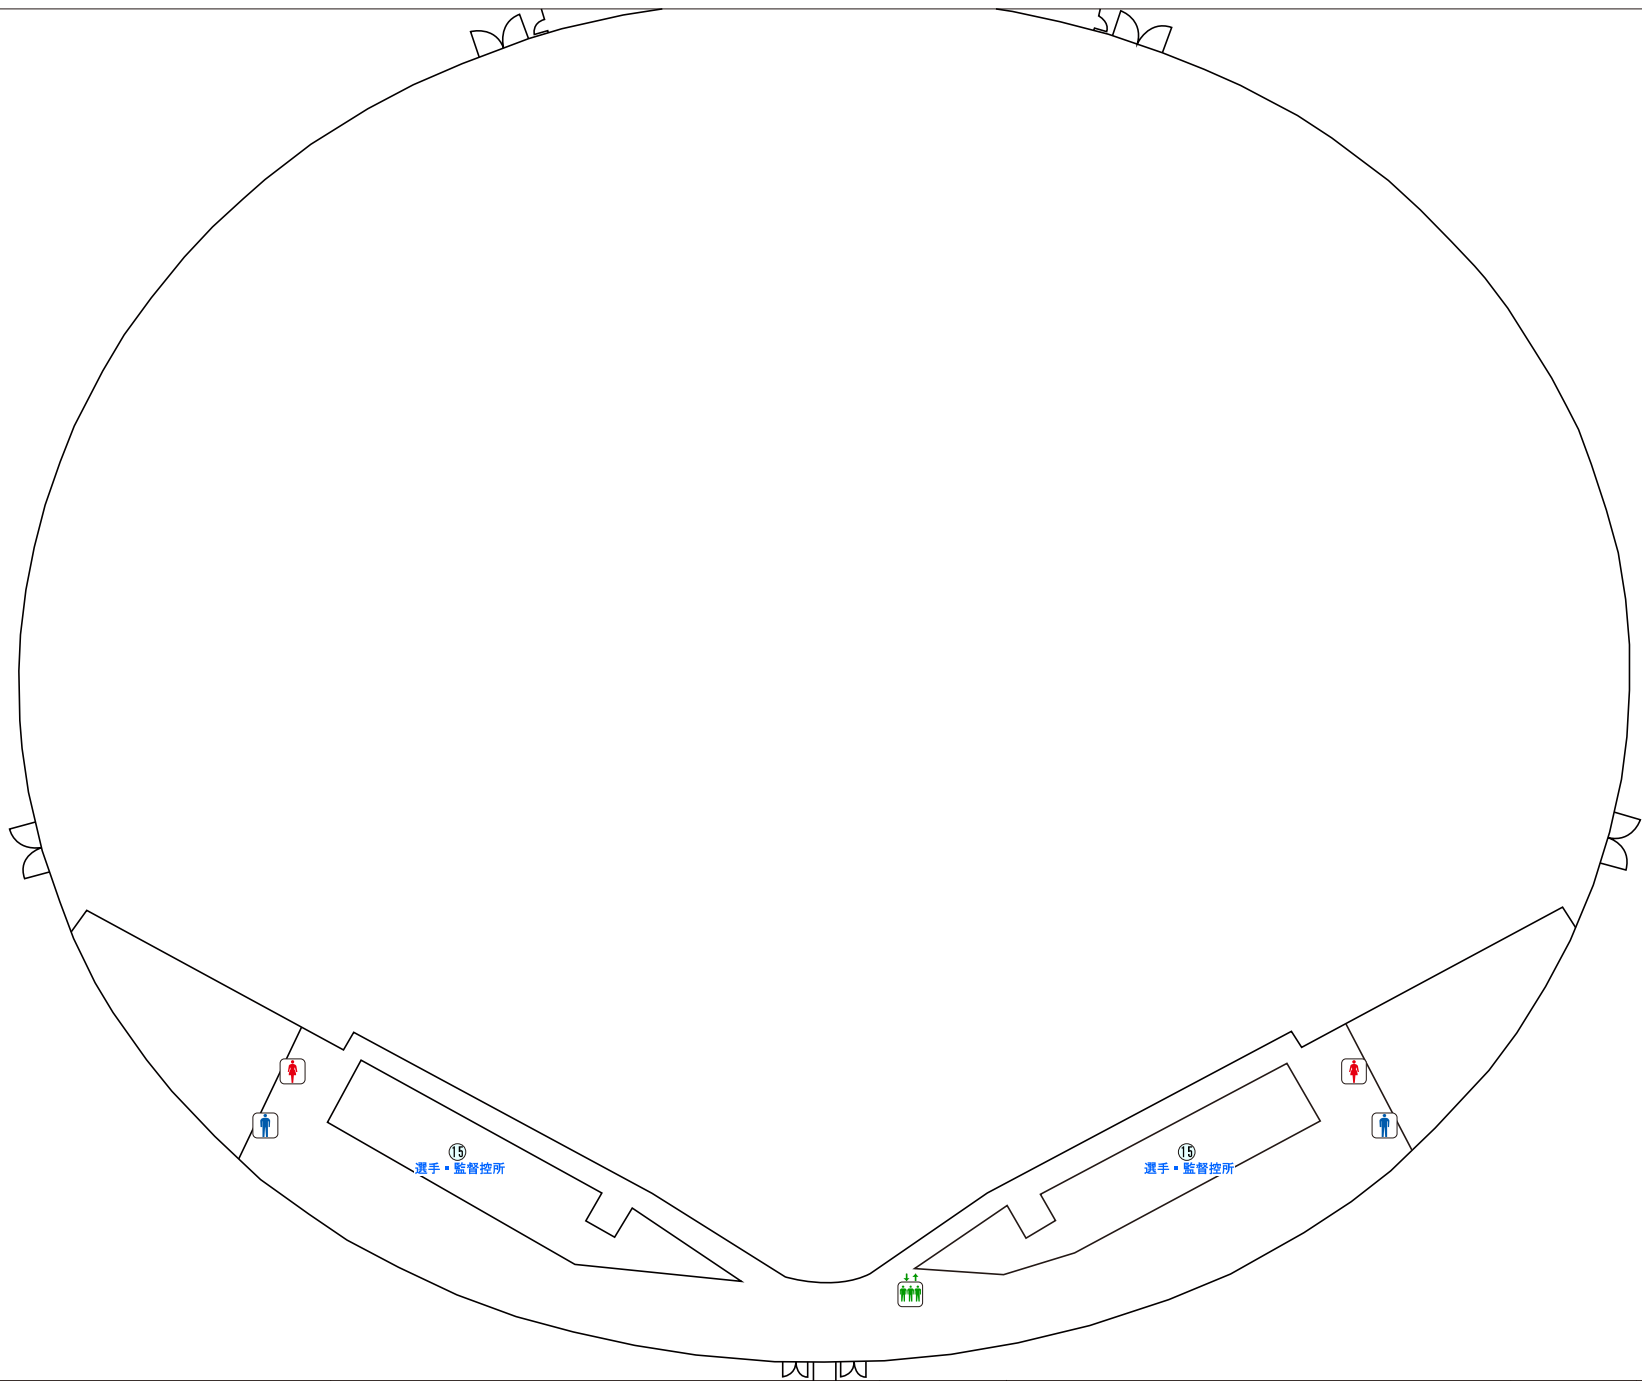


No.	諸室名称
1	競技本部
2	総務委員会
3	進行委員会
4	競技委員会
5	記録・報道委員会
6	会場委員会
7	実施本部
8	オーダーオブプレイ
9	トーナメントボード
10	ドリンクコーナー
11	弁当引換所
12	総合案内所
13	救護室
14	トレーナールーム
15	選手・監督控所
16	来賓控室
17	視察員・報道員控所
18	トーナメント運営委員会控室
19	競技会係員・競技会補助員等控所
20	一般観覧席
21	福祉席
22	売店
23	メーカーテント
24	審判委員会
25	選手更衣室(男子)
26	選手更衣室(女子)
27	関係者駐車場
28	一般駐車場
29	JBSコントロール委員会
30	競技補助員控所
31	ごみ集積所
32	喫煙所
33	一般休憩所
34	駐車場係控所

凡例

記号	名称
	デコラテーブル
	パイプ椅子





内内