

No.	【施設名称】
①	競技会場(50m)
②	競技会場(10m)
③	受付案内所
④	弁当引換所
⑤	救護所
⑥	宅配サービス
⑦	無料ドリンクコーナー
⑧	シャトルバス乗降所
⑨	駐車場係控所
⑩	報道員・視察員控所
⑪	競技補助員控所
⑫	競技会係員控所
⑬	ふるまいコーナー
⑭	ジャケット干し
⑮	仮設通路
⑯	銃器保管庫
⑰	銃器引渡所
⑱	荷物置場
⑲	選手・監督控所
⑳	一般休憩所
㉑	仮設トイレ
㉒	実行委員会備品保管庫
㉓	来賓控室兼日ラ役員室
㉔	男子更衣室
㉕	女子更衣室
㉖	射場役員席
㉗	射場長席
㉘	技術員席
㉙	RTS Jury席・RTS役員席
㉚	射座
㉛	銃器手入所
㉜	ガス充填所
㉝	総合得点計算室兼印刷・筆耕室
㉞	記録速報所
㉟	競技本部
㊱	50m・10mRTS室
㊲	競技役員控室
㊳	ドライファイアエリア
㊴	用具検査所・フォローアップ会場・インナーチェック
㊵	実施本部
㊶	トイレ(既存)
㊷	式典会場
㊸	式典物品置場
㊹	ファイナル選手控室兼Jury控室


【凡例】

- パイプテント
・2K × 3K
- パイプテント
・1.5K × 2K

【凡例】

- 選手車両動線
- 一般車両動線
- 関係者車両動線
- バリアフリー車両動線
- 選手徒歩動線
- 一般徒歩動線
- 関係者徒歩動線
- バリアフリー徒歩動線
- イレクターフェンス: 29.4 m

Checked	Project	日本のひなた宮崎国スポ ライフル射撃(50m・10m)競技会場【リハーサル大会】	Title	会場配置計画図_全体	Scale	1/400(A3)	No.	02-01
Drawn	Place	ライフル射撃競技場	Date	2026.02.09				

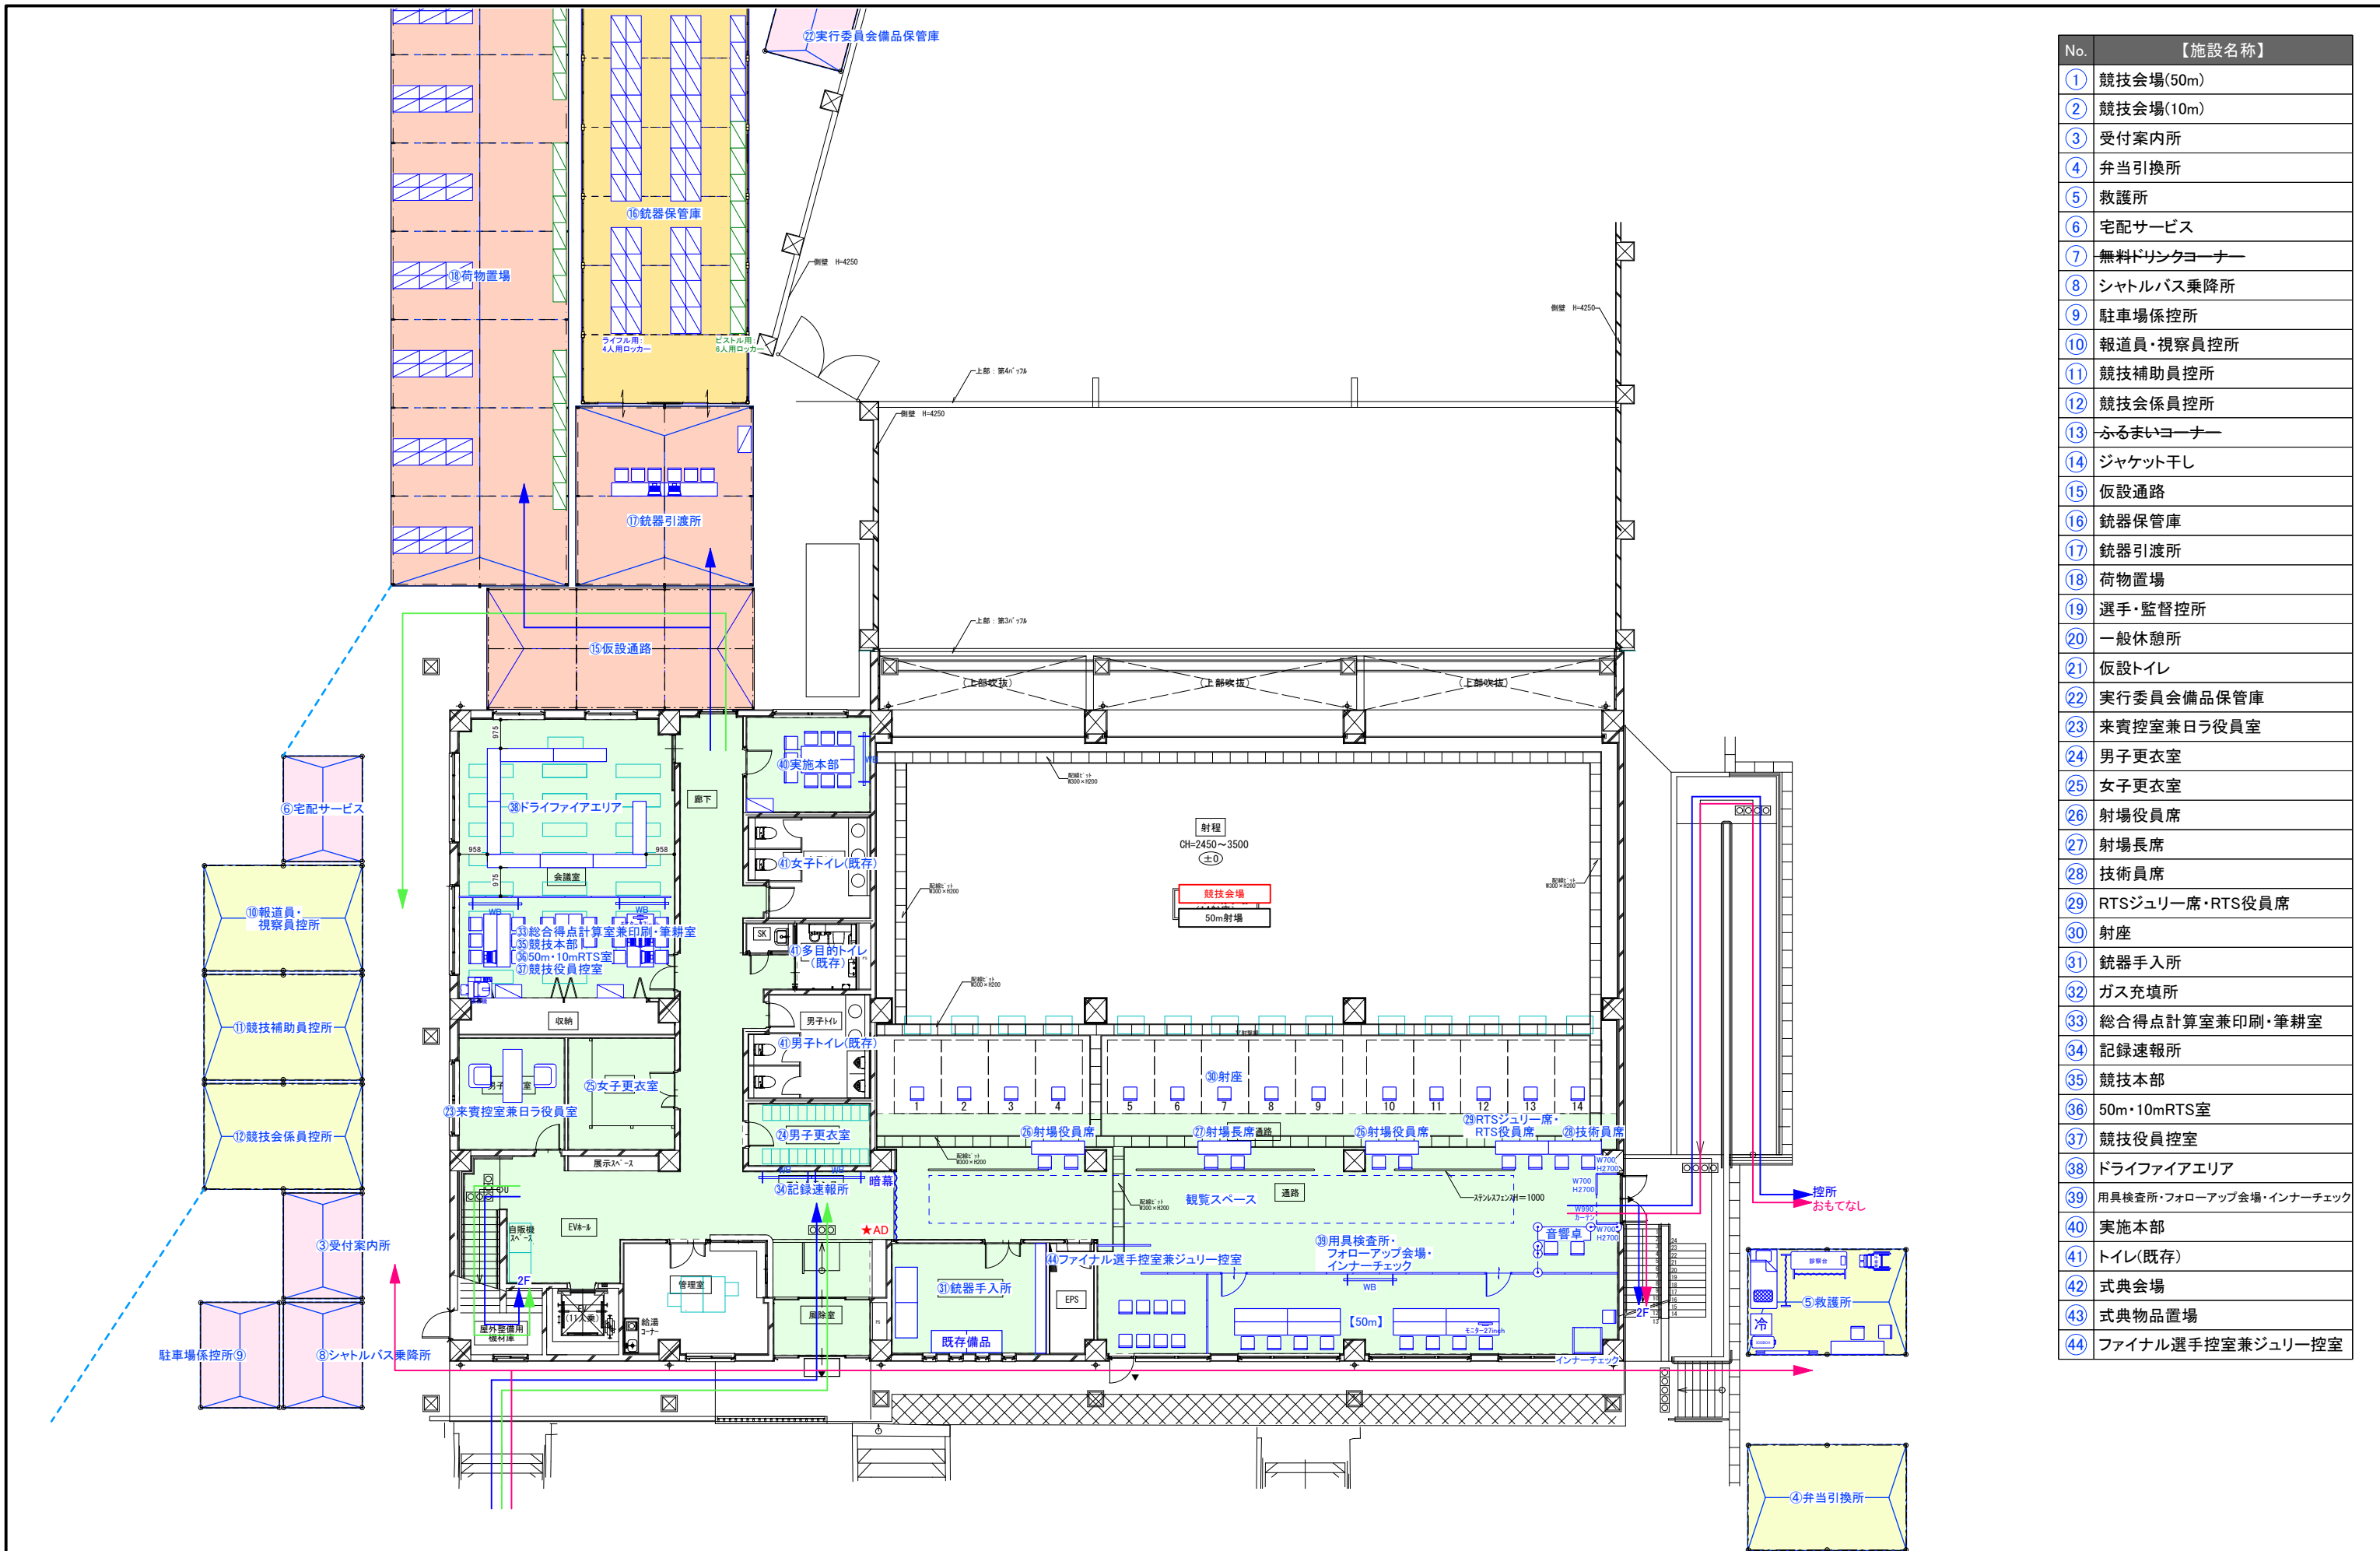


No.	【施設名称】
①	競技会場(50m)
②	競技会場(10m)
③	受付案内所
④	弁当引換所
⑤	救護所
⑥	宅配サービス
⑦	無料ドリンクコーナー
⑧	シャトルバス乗降所
⑨	駐車場係控所
⑩	報道員・視察員控所
⑪	競技補助員控所
⑫	競技会係員控所
⑬	ふるまいコーナー
⑭	ジャケット干し
⑮	仮設通路
⑯	銃器保管庫
⑰	銃器引渡所
⑱	荷物置場
⑲	選手・監督控所
⑳	一般休憩所
㉑	仮設トイレ
㉒	実行委員会備品保管庫
㉓	来賓控室兼日ラ役員室
㉔	男子更衣室
㉕	女子更衣室
㉖	射場役員席
㉗	射場長席
㉘	技術員席
㉙	RTSジュリー席・RTS役員席
㉚	射座
㉛	銃器手入所
㉜	ガス充填所
㉝	総合得点計算室兼印刷・筆耕室
㉞	記録速報所
㉟	競技本部
㊱	50m・10mRTS室
㊲	競技役員控室
㊳	ドライファイアエリア
㊴	用具検査所・フォローアップ会場・インナーチェック
㊵	実施本部
㊶	トイレ(既存)
㊷	式典会場
㊸	式典物品置場
㊹	ファイナル選手控室兼ジュリー控室

【凡例】

	選手車両動線		選手徒歩動線		養生範囲...402.8㎡
	一般車両動線		一般徒歩動線		
	関係者車両動線		関係者徒歩動線		
	バリアフリー車両動線		バリアフリー徒歩動線		


Checked	Project	日本のひなた宮崎国スポ ライフル射撃(50m・10m)競技会場【リハーサル大会】		Title	会場配置計画図_1階	Scale	1/200(A3)	No.	02-02-01
Drawn	Place	ライフル射撃競技場		Date	2026.03.12				

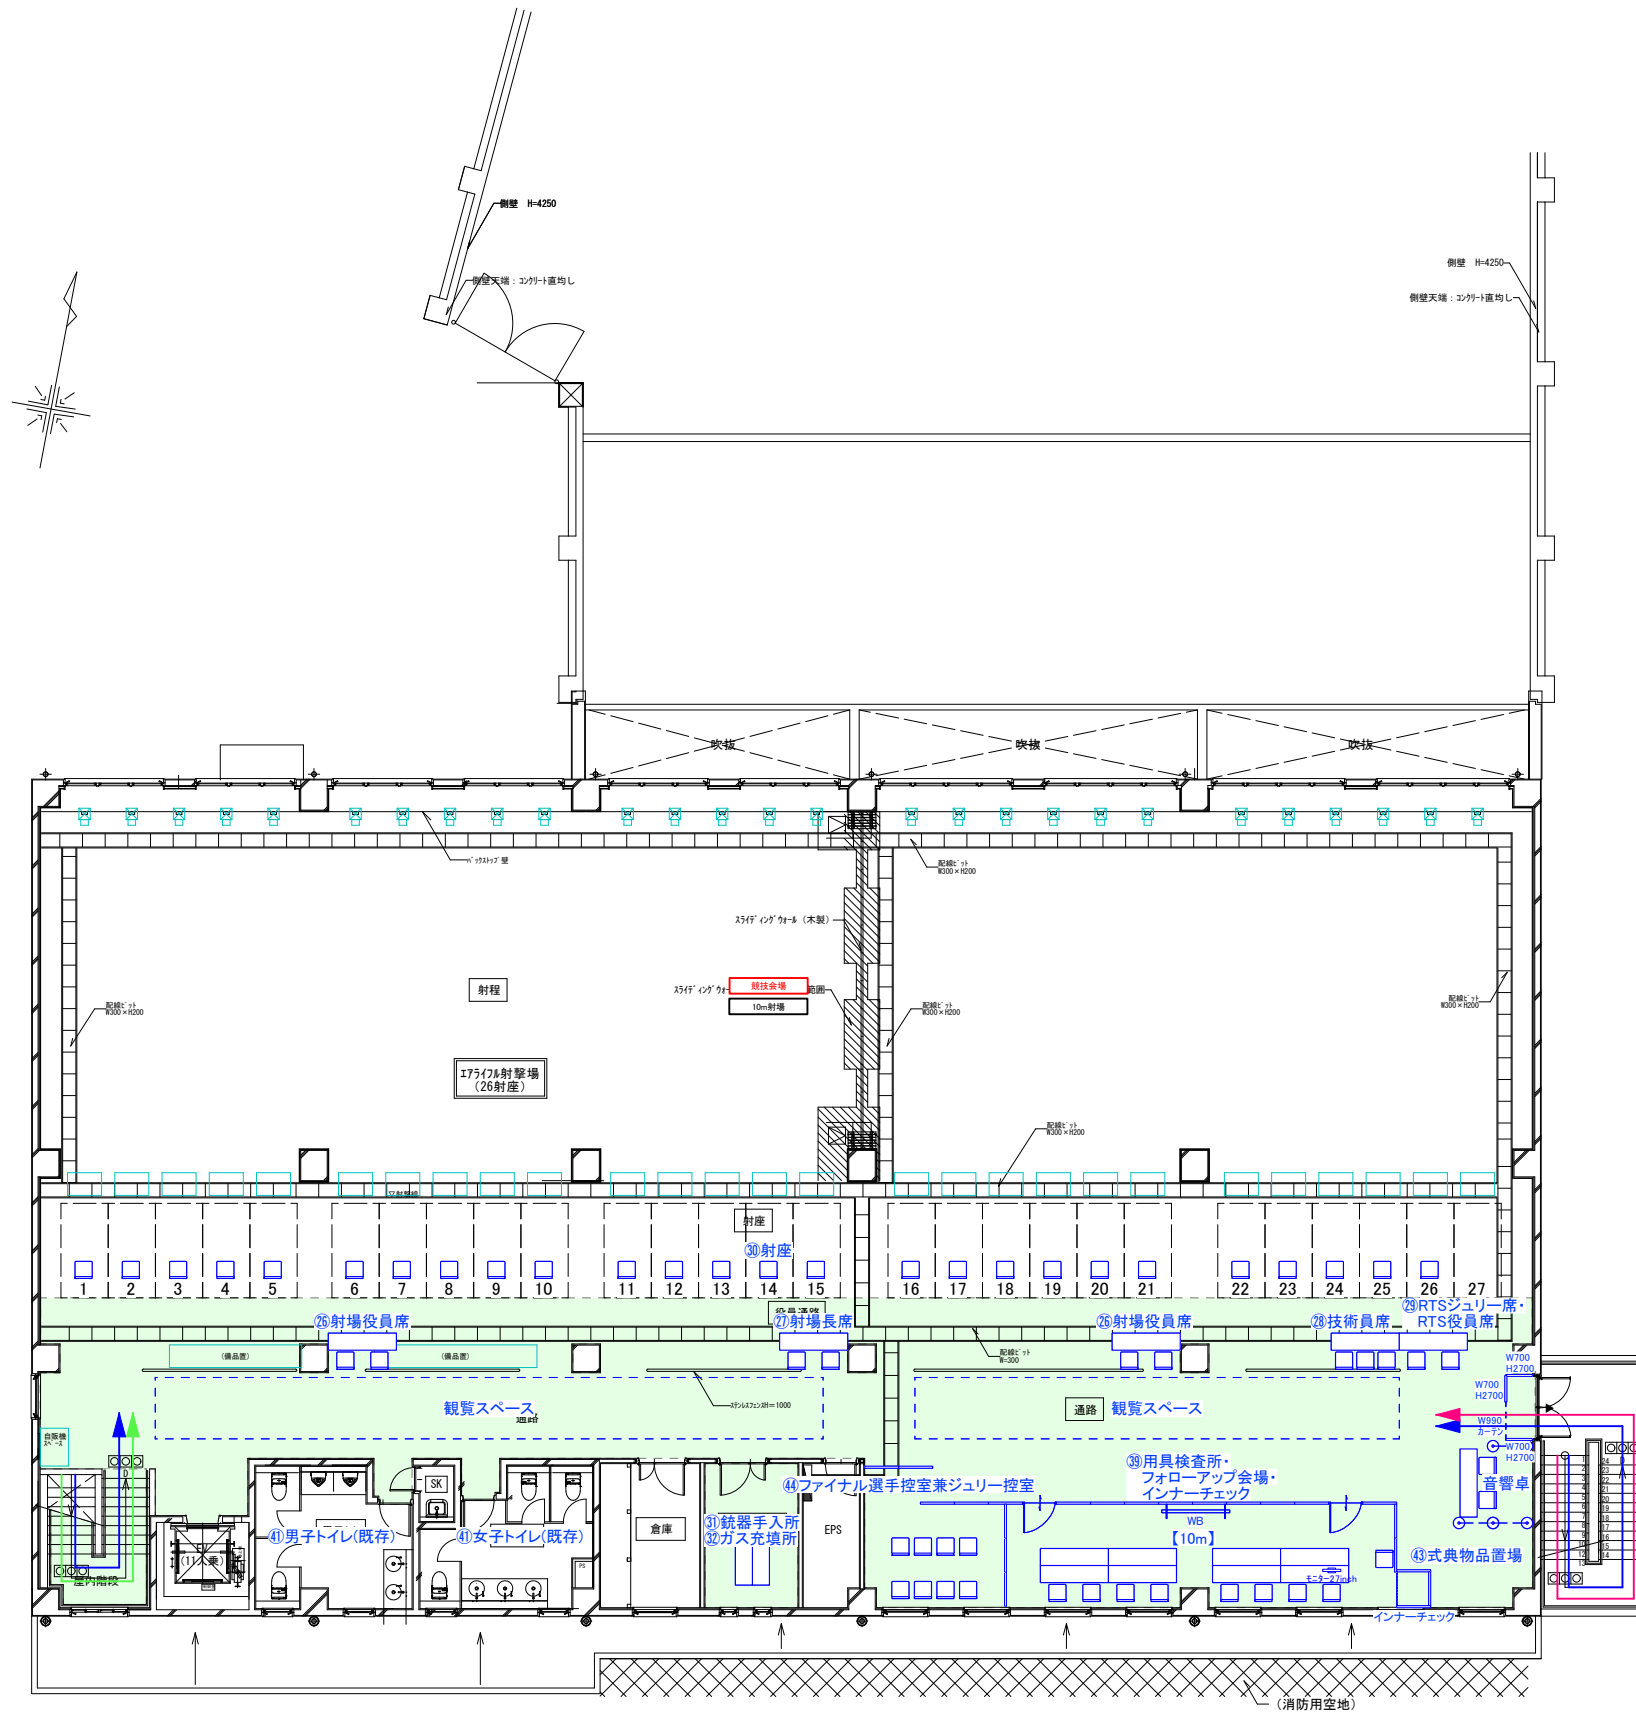

No.	【施設名称】
①	競技会場(50m)
②	競技会場(10m)
③	受付案内所
④	弁当引換所
⑤	救護所
⑥	宅配サービス
⑦	無料ドリンクコーナー
⑧	シャトルバス乗降所
⑨	駐車場係控所
⑩	報道員・視察員控所
⑪	競技補助員控所
⑫	競技会係員控所
⑬	ふるまいコーナー
⑭	ジャケット干し
⑮	仮設通路
⑯	銃器保管庫
⑰	銃器引渡所
⑱	荷物置場
⑲	選手・監督控所
⑳	一般休憩所
㉑	仮設トイレ
㉒	実行委員会備品保管庫
㉓	来賓控室兼日ラ役員室
㉔	男子更衣室
㉕	女子更衣室
㉖	射場役員席
㉗	射場長席
㉘	技術員席
㉙	RTSジュリー席・RTS役員席
㉚	射座
㉛	銃器手入所
㉜	ガス充填所
㉝	総合得点計算室兼印刷・筆耕室
㉞	記録速報所
㉟	競技本部
㊱	50m・10mRTS室
㊲	競技役員控室
㊳	ドライファイアエリア
㊴	用具検査所・フォローアップ会場・インナーチェック
㊵	実施本部
㊶	トイレ(既存)
㊷	式典会場
㊸	式典物品置場
㊹	ファイナル選手控室兼ジュリー控室

㉔式典会場
→10m射場内で実施予定

【凡例】		
選手車両動線	選手徒歩動線	養生範囲...256.9㎡
一般車両動線	一般徒歩動線	
関係者車両動線	関係者徒歩動線	
バリアフリー車両動線	バリアフリー徒歩動線	

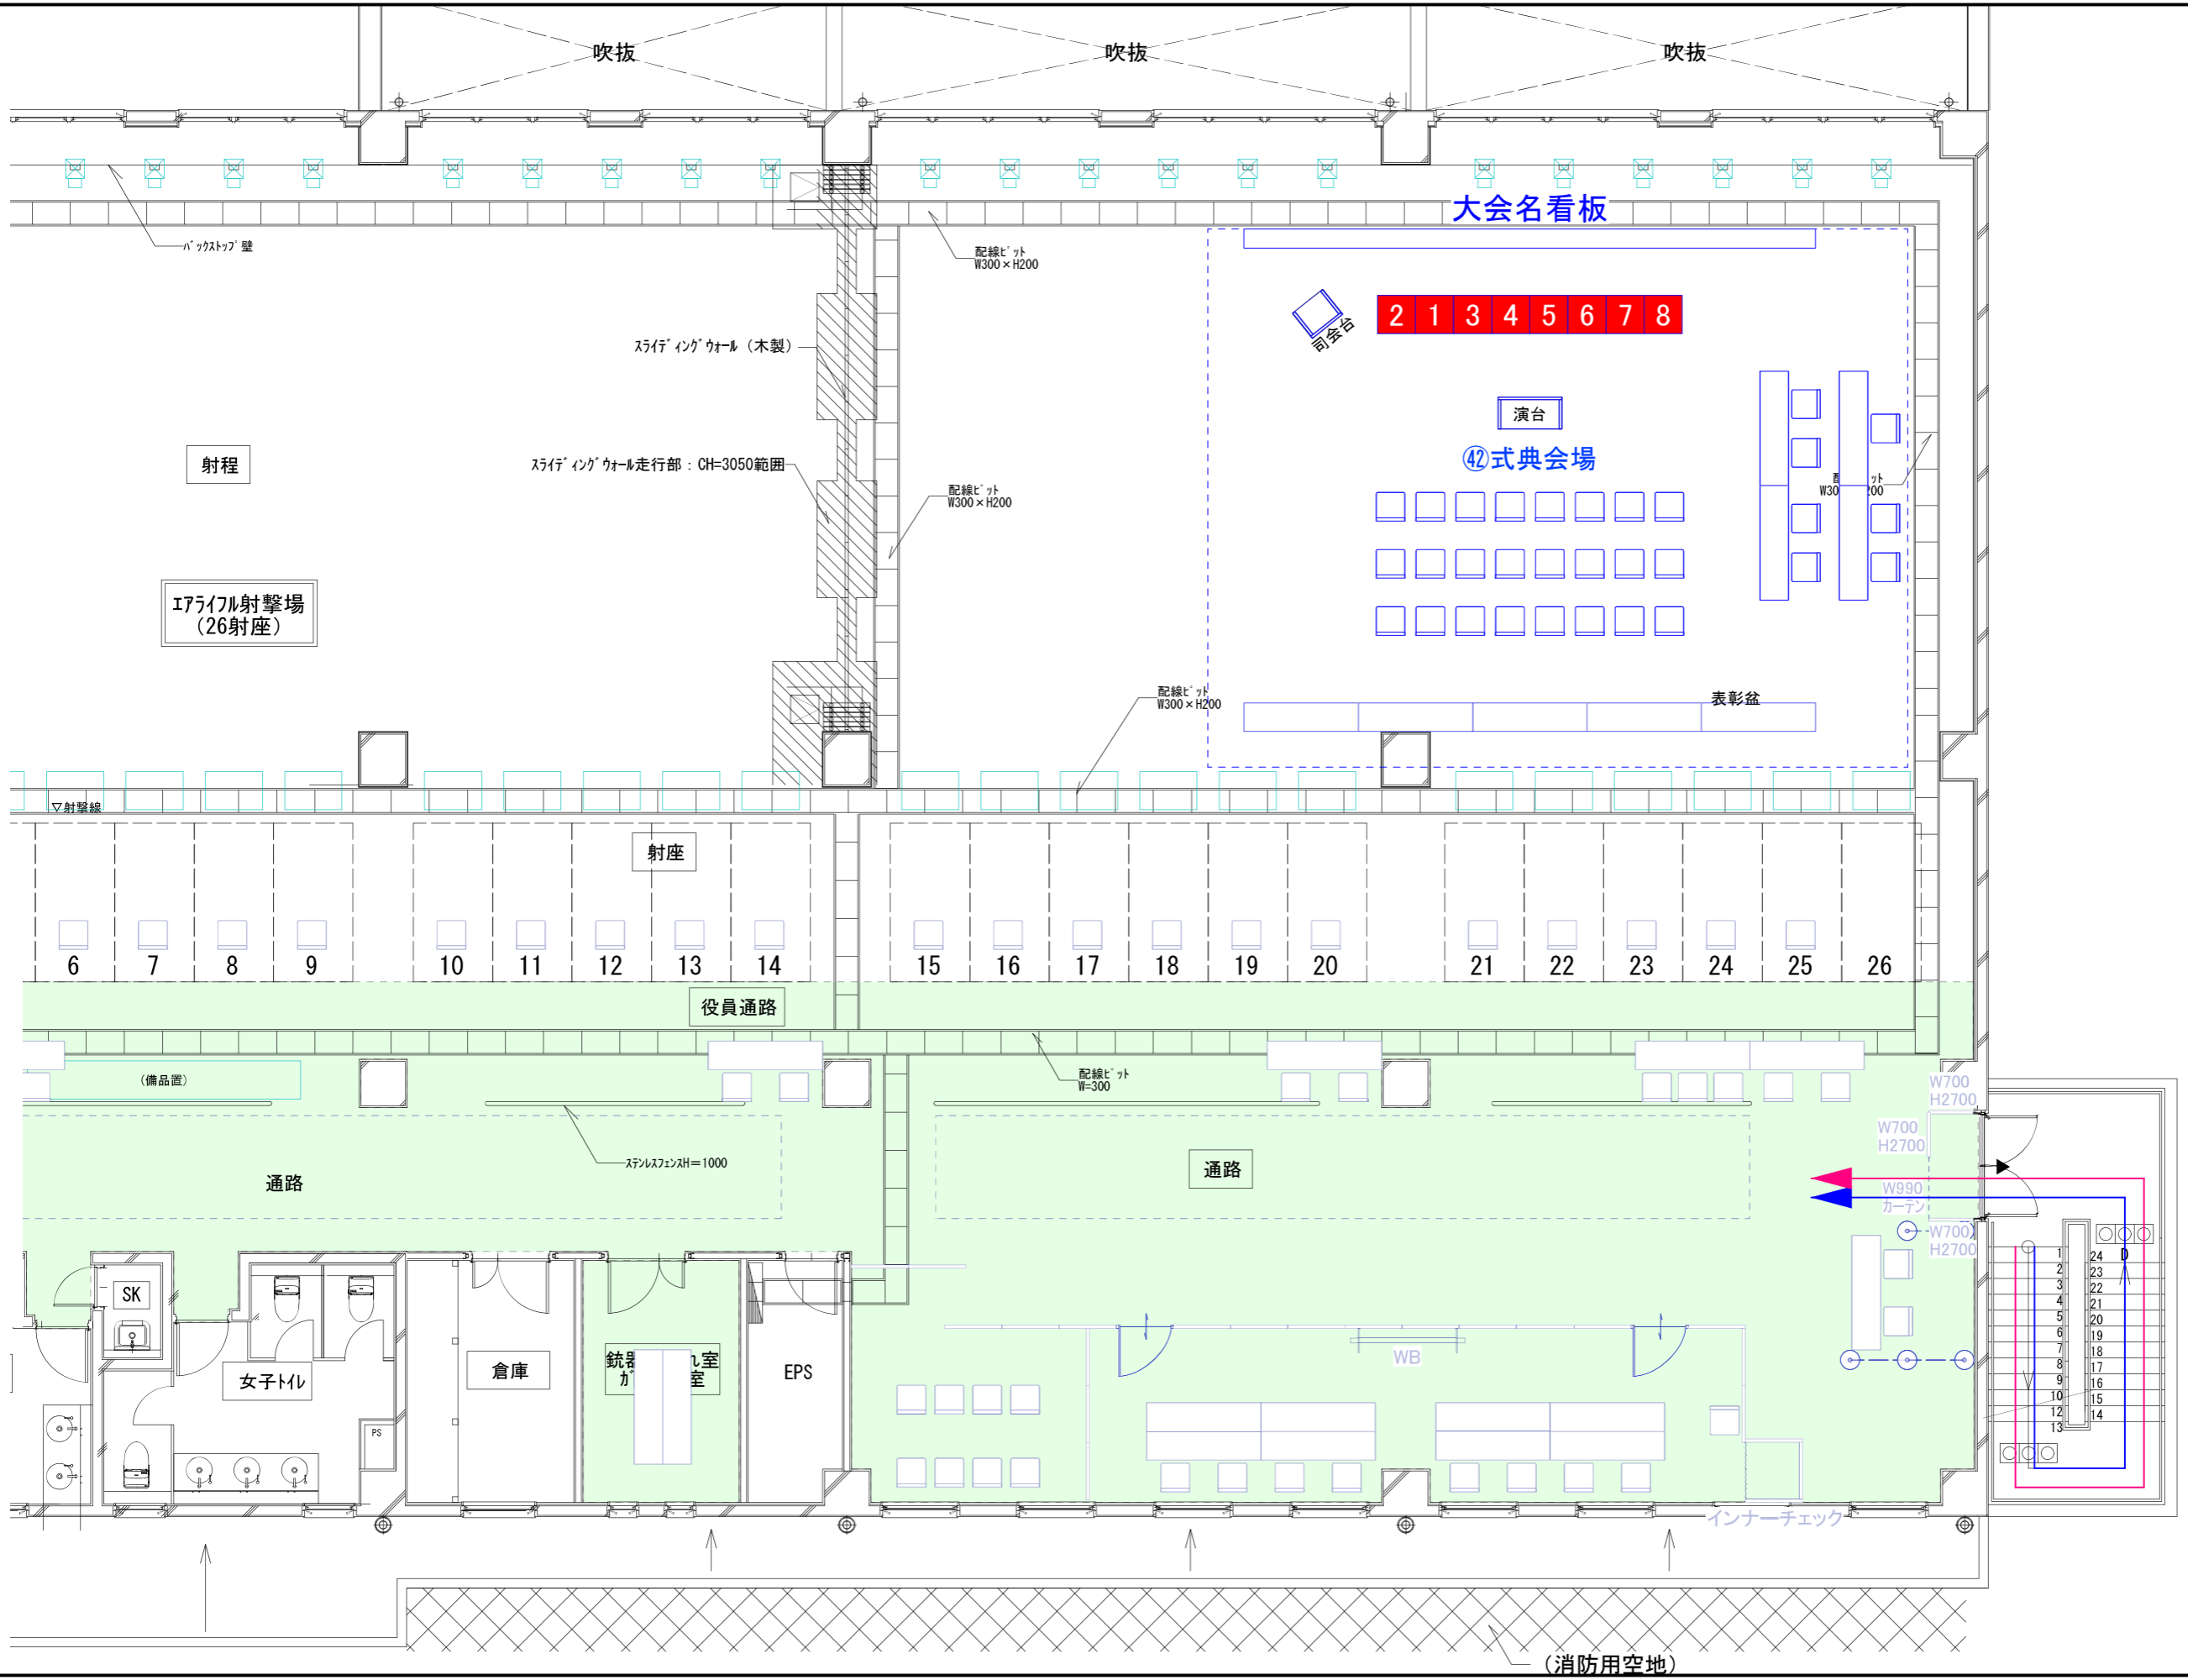

【凡例】


	選手車両動線		選手徒歩動線		養生範囲...256.9㎡
	一般車両動線		一般徒歩動線		
	関係者車両動線		関係者徒歩動線		
	バリアフリー車両動線		バリアフリー徒歩動線		

Checked
 Drawn

Project
 日本のひなた宮崎国スポ
 ライフル射撃(50m・10m)競技会場【リハーサル大会】
 Title
 会場配置計画図_式典会場
 Place
 ライフル射撃競技場

Scale
 1/200(A3)
 Date
 2026.03.06


No.
 02-03

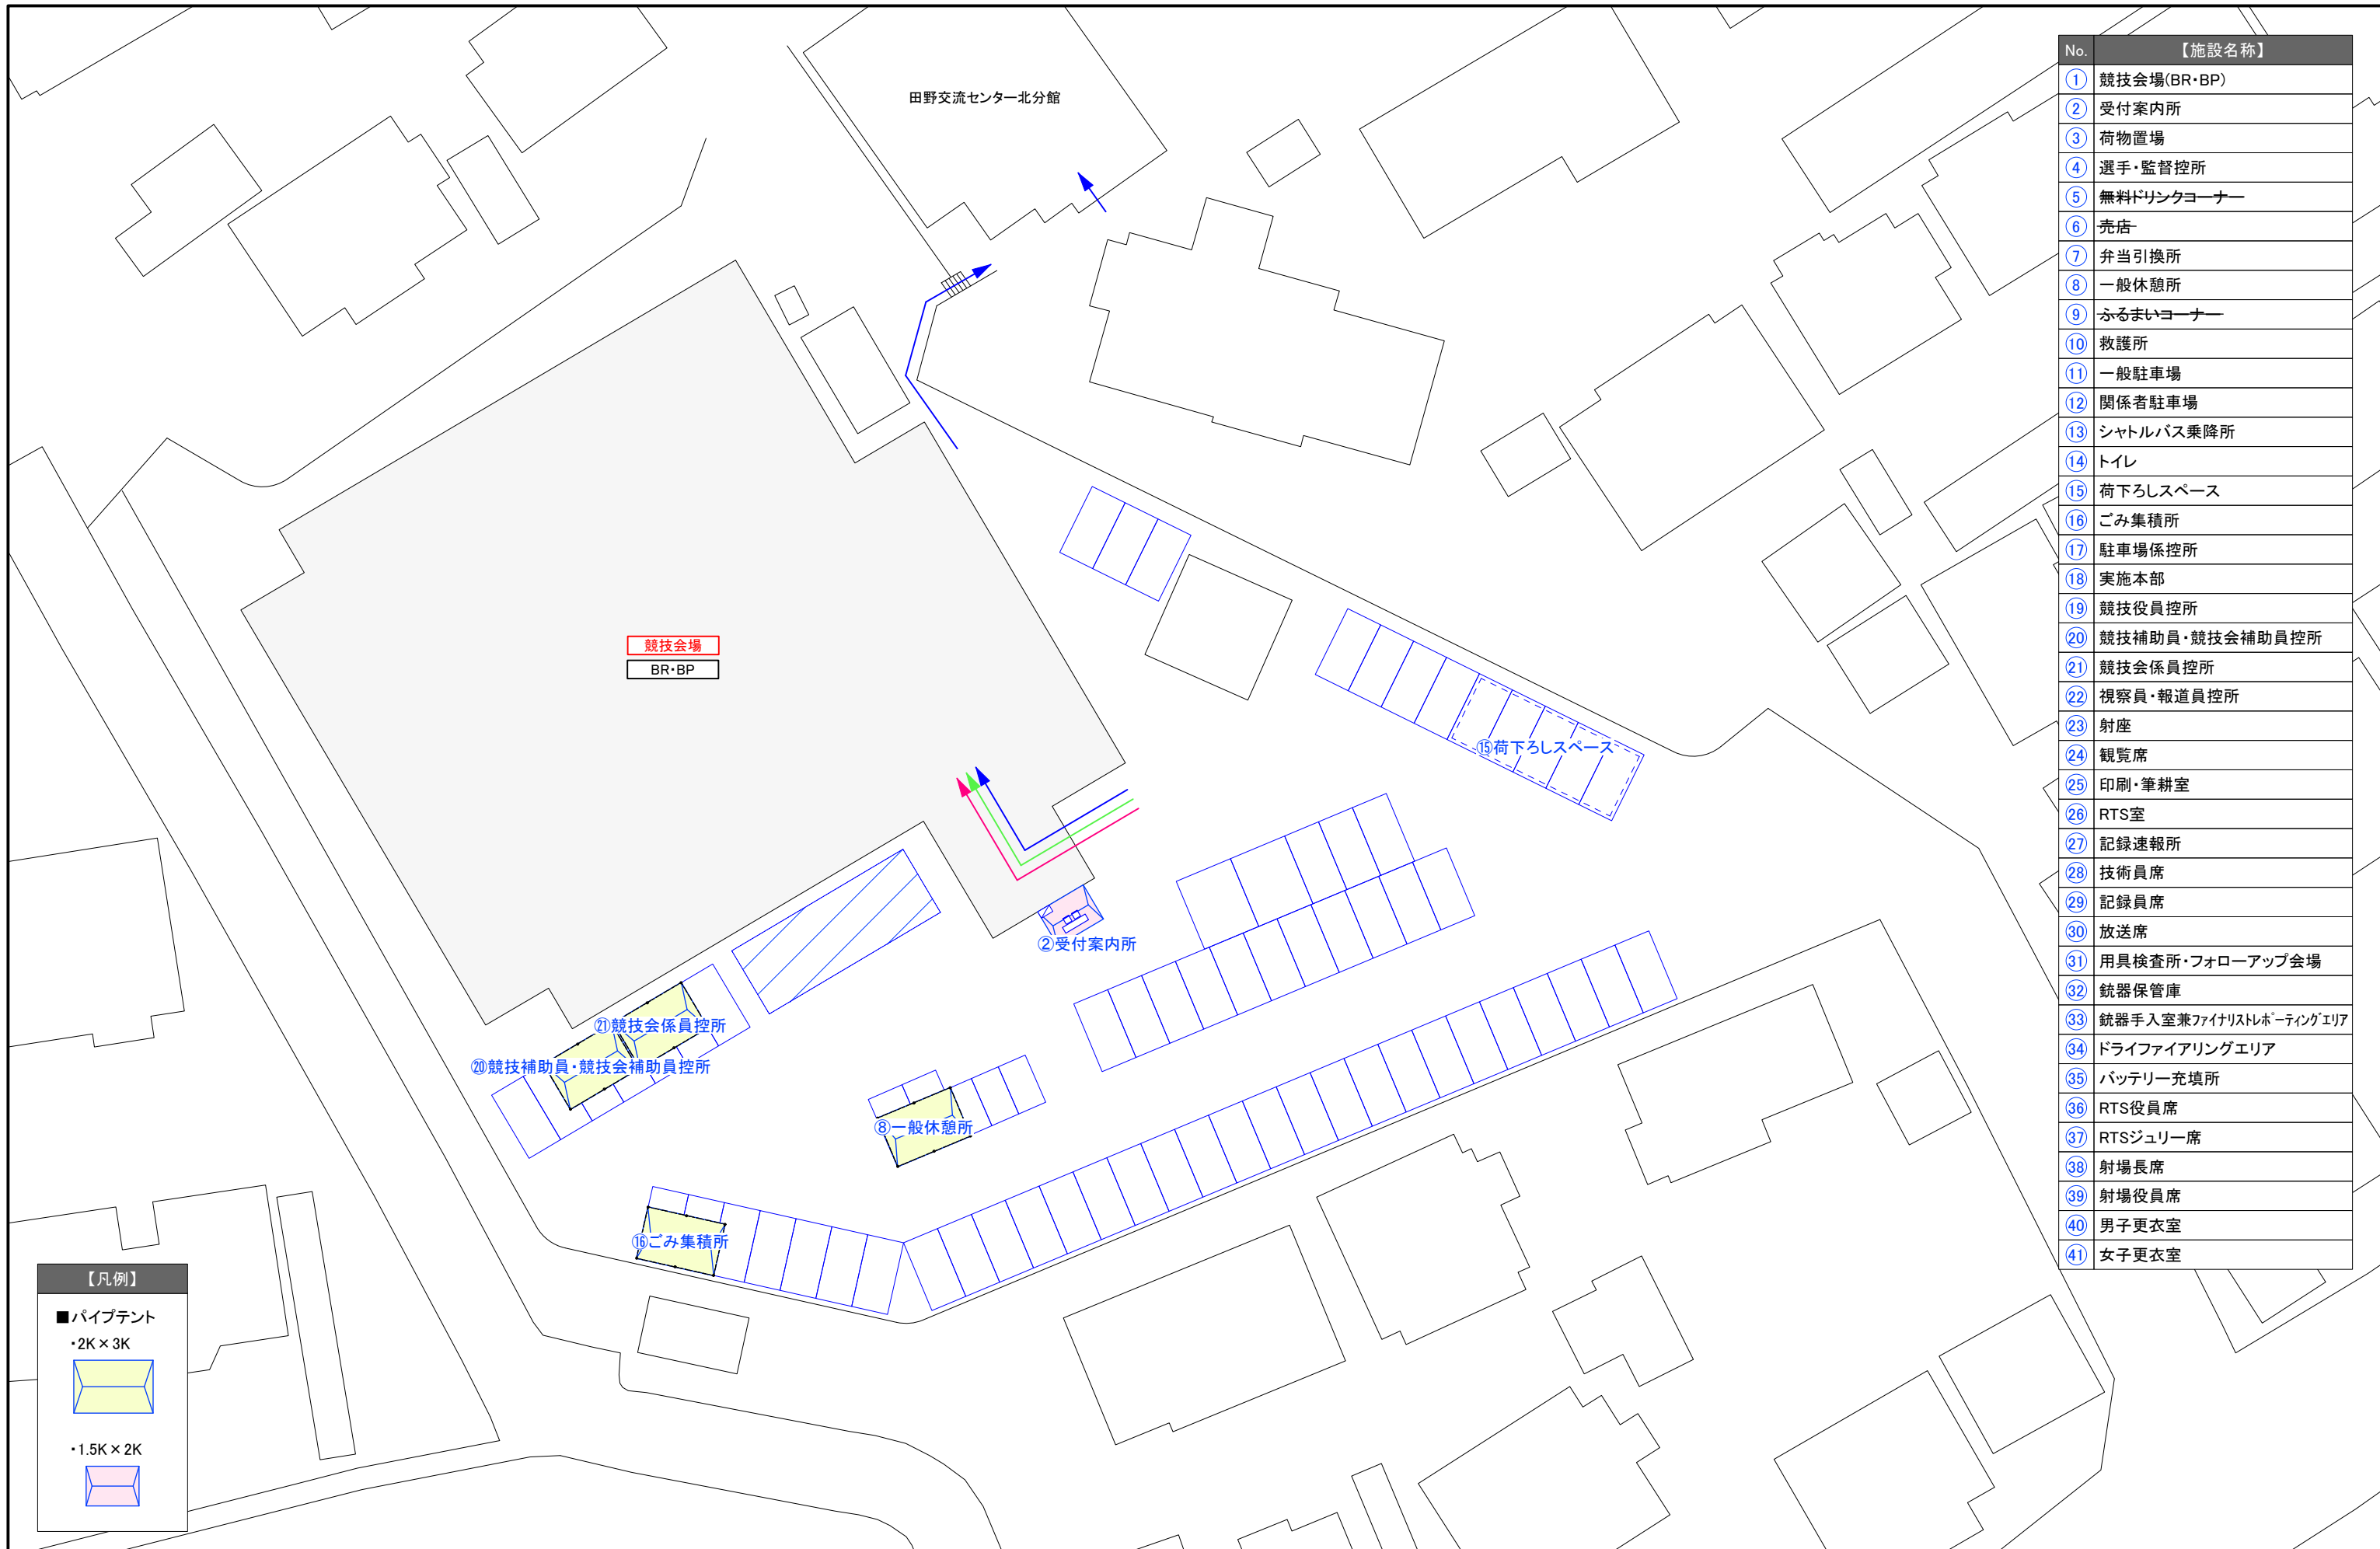


No.	【施設名称】
①	競技会場(BR・BP)
②	受付案内所
③	荷物置場
④	選手・監督控所
⑤	無料ドリンクコーナー
⑥	売店
⑦	弁当引換所
⑧	一般休憩所
⑨	ふるまいコーナー
⑩	救護所
⑪	一般駐車場
⑫	関係者駐車場
⑬	シャトルバス乗降所
⑭	トイレ
⑮	荷下ろしスペース
⑯	ごみ集積所
⑰	駐車場係控所
⑱	実施本部
⑲	競技役員控所
⑳	競技補助員・競技会補助員控所
㉑	競技会係員控所
㉒	視察員・報道員控所
㉓	射座
㉔	観覧席
㉕	印刷・筆耕室
㉖	RTS室
㉗	記録速報所
㉘	技術員席
㉙	記録員席
㉚	放送席
㉛	用具検査所・フォローアップ会場
㉜	銃器保管庫
㉝	銃器手入室兼ファイナリストレホーティングエリア
㉞	ドライファイアリングエリア
㉟	バッテリー充填所
㊱	RTS役員席
㊲	RTSジュリー席
㊳	射場長席
㊴	射場役員席
㊵	男子更衣室
㊶	女子更衣室

【凡例】



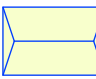



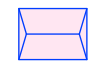

■パイプテント
・2K × 3K




・1.5K × 2K



【凡例】

 選手車両動線	 選手徒歩動線
 一般車両動線	 一般徒歩動線
 関係者車両動線	 関係者徒歩動線
 バリアフリー車両動線	 バリアフリー徒歩動線

No.	【施設名称】
①	競技会場(BR・BP)
②	受付案内所
③	荷物置場
④	選手・監督控所
⑤	無料ドリンクコーナー
⑥	売店
⑦	弁当引換所
⑧	一般休憩所
⑨	ふるまいコーナー
⑩	救護所
⑪	一般駐車場
⑫	関係者駐車場
⑬	シャトルバス乗降所
⑭	トイレ
⑮	荷下ろしスペース
⑯	ごみ集積所
⑰	駐車場係控所
⑱	実施本部
⑲	競技役員控所
⑳	競技補助員・競技会補助員控所
㉑	競技会係員控所
㉒	視察員・報道員控所
㉓	射座
㉔	観覧席
㉕	印刷・筆耕室
㉖	RTS室
㉗	記録速報所
㉘	技術員席
㉙	記録員席
㉚	放送席
㉛	用具検査所・フォローアップ会場
㉜	銃器保管庫
㉝	銃器手入室兼ファイナリストホーティングエリア
㉞	ドライファイアリングエリア
㉟	バッテリー充填所
㊱	RTS役員席
㊲	RTSジュリー席
㊳	射場長席
㊴	射場役員席
㊵	男子更衣室
㊶	女子更衣室

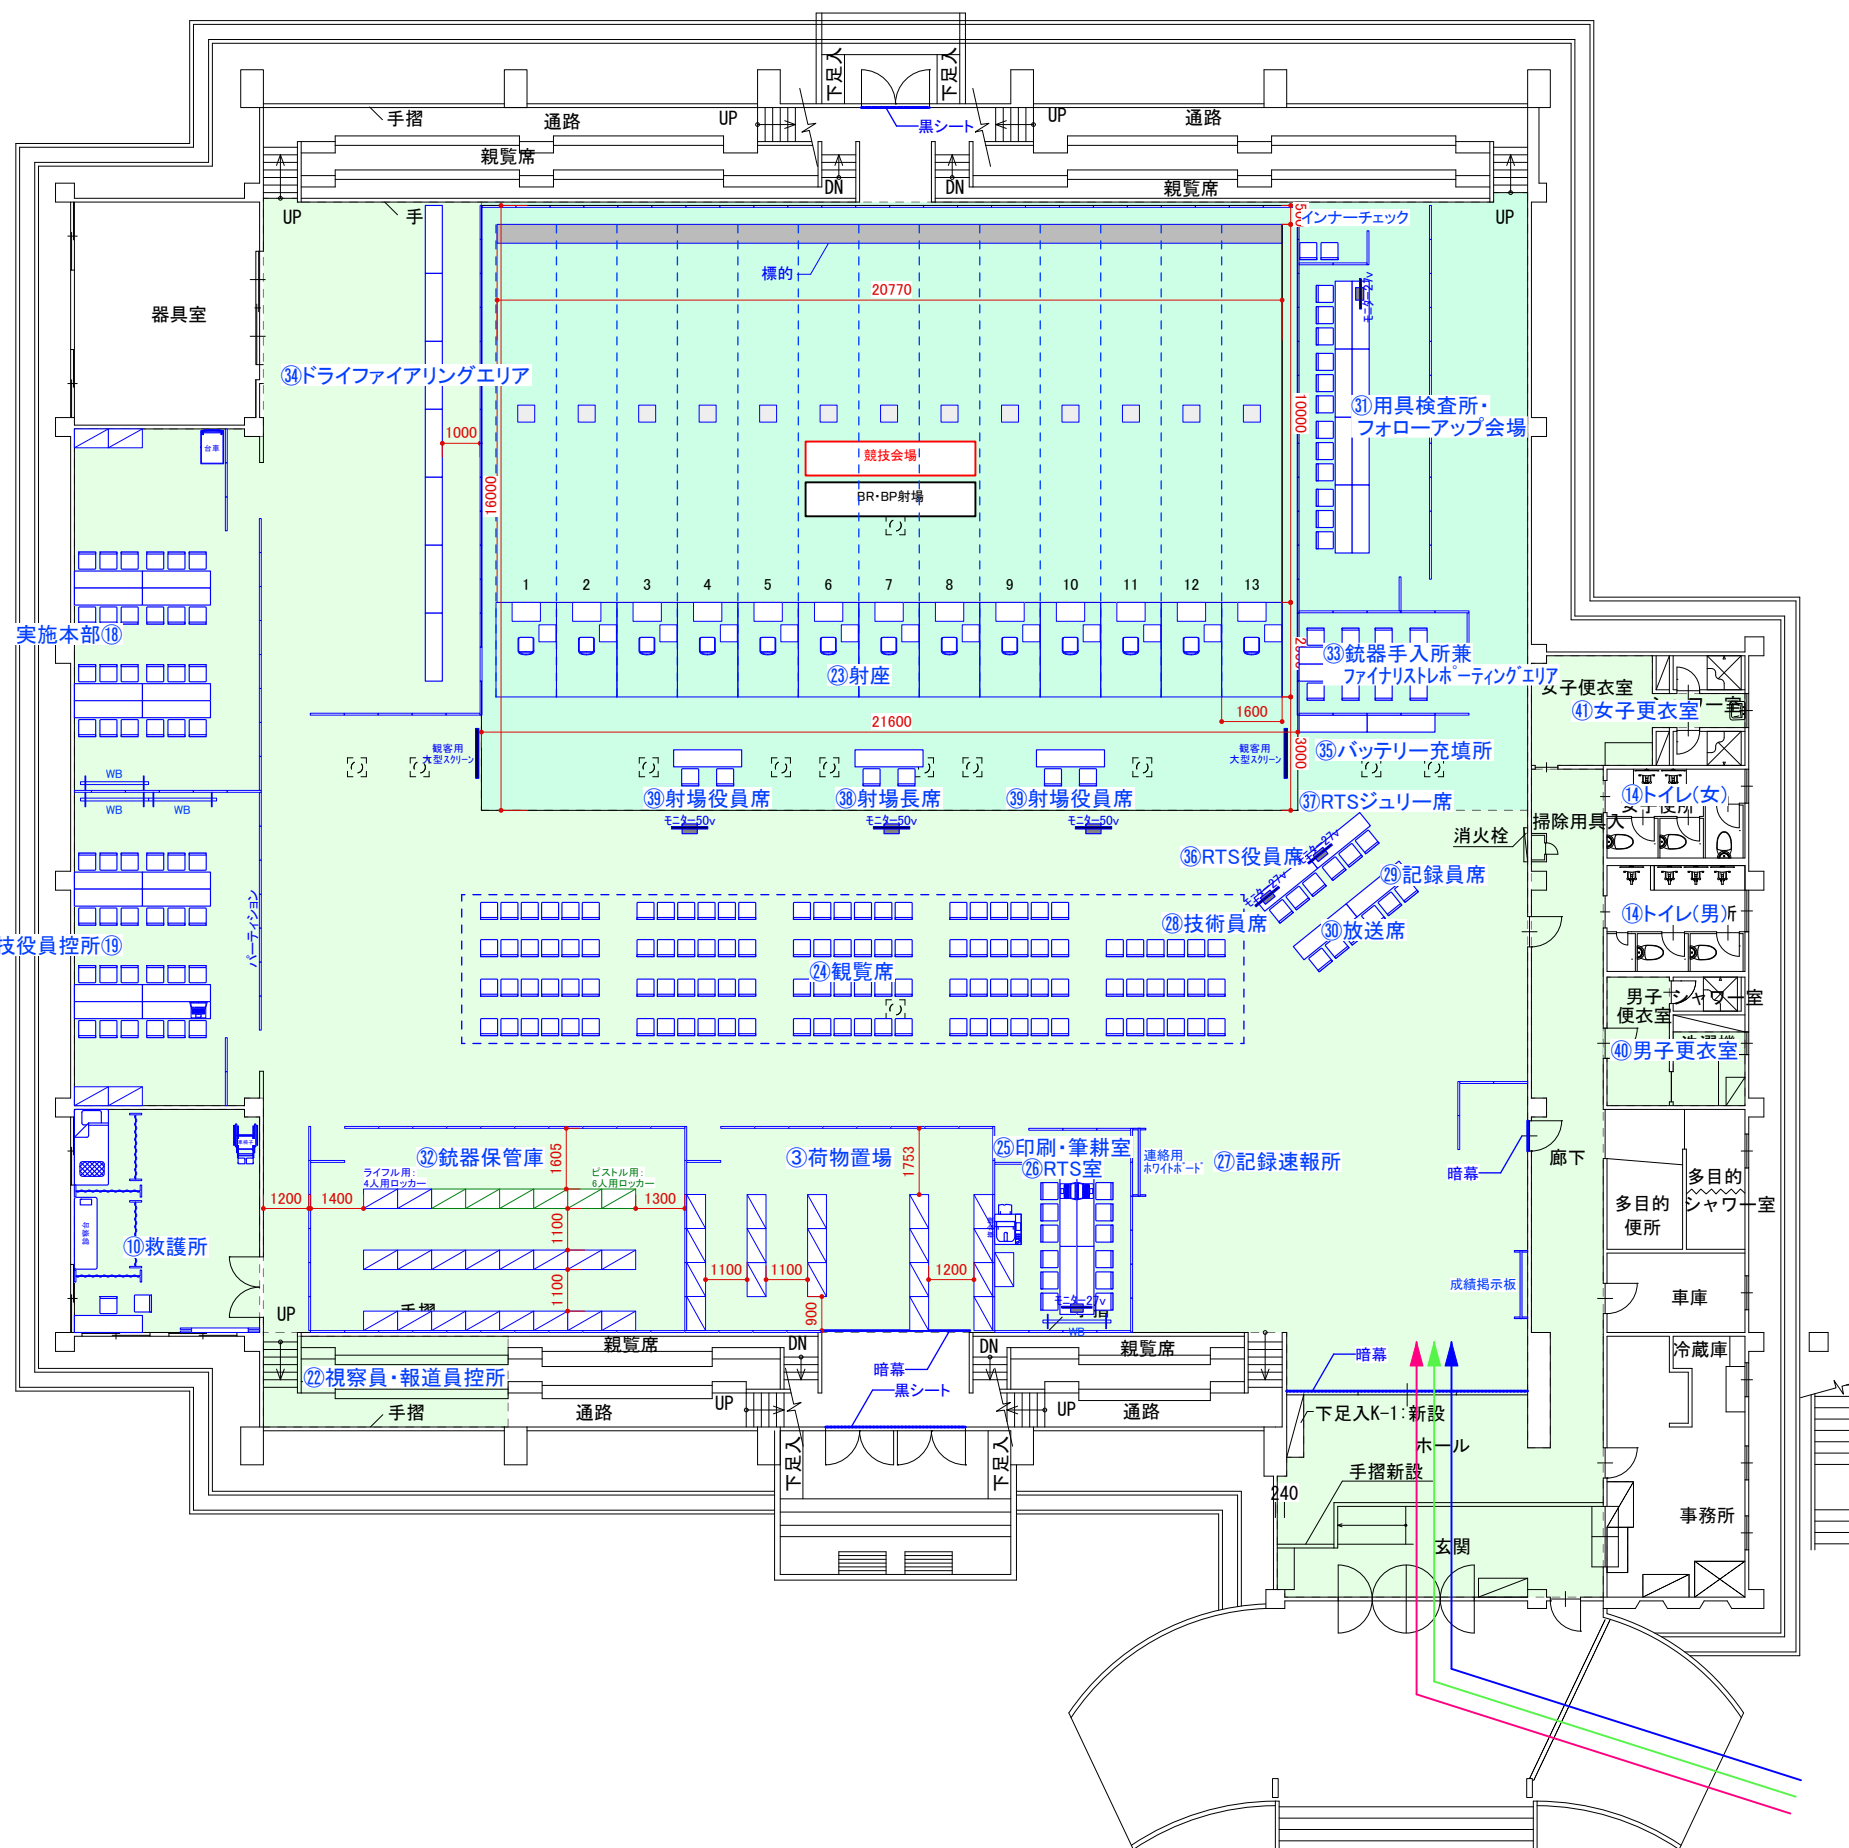


【凡例】

選手車両動線	選手徒歩動線	養生範囲①...794.5㎡
一般車両動線	一般徒歩動線	養生範囲②...445.6㎡
関係者車両動線	関係者徒歩動線	① + ②...1240.1㎡
バリアフリー車両動線	バリアフリー徒歩動線	

Checked	Project	日本のひなた宮崎国スポ ライフル射撃(BR・BP)競技会場【リハーサル大会】		Title	会場配置計画図_1階	Scale	1/200(A3)	No.	02-02-01
Drawn	Place	田野体育館		Date	2026.03.03				



No.	【施設名称】
①	競技会場(BR・BP)
②	受付案内所
③	荷物置場
④	選手・監督控所
⑤	無料ドリンクコーナー
⑥	売店
⑦	弁当引換所
⑧	一般休憩所
⑨	ふるまいコーナー
⑩	救護所
⑪	一般駐車場
⑫	関係者駐車場
⑬	シャトルバス乗降所
⑭	トイレ
⑮	荷下ろしスペース
⑯	ごみ集積所
⑰	駐車場係控所
⑱	実施本部
⑲	競技役員控所
⑳	競技補助員・競技会補助員控所
㉑	競技会係員控所
㉒	視察員・報道員控所
㉓	射座
㉔	観覧席
㉕	印刷・筆耕室
㉖	RTS室
㉗	記録速報所
㉘	技術員席
㉙	記録員席
㉚	放送席
㉛	用具検査所・フォローアップ会場
㉜	銃器保管庫
㉝	銃器手入室兼ファイナリストトレーニングエリア
㉞	ドライファイアリングエリア
㉟	バッテリー充填所
㊱	RTS役員席
㊲	RTSジュリー席
㊳	射場長席
㊴	射場役員席
㊵	男子更衣室
㊶	女子更衣室

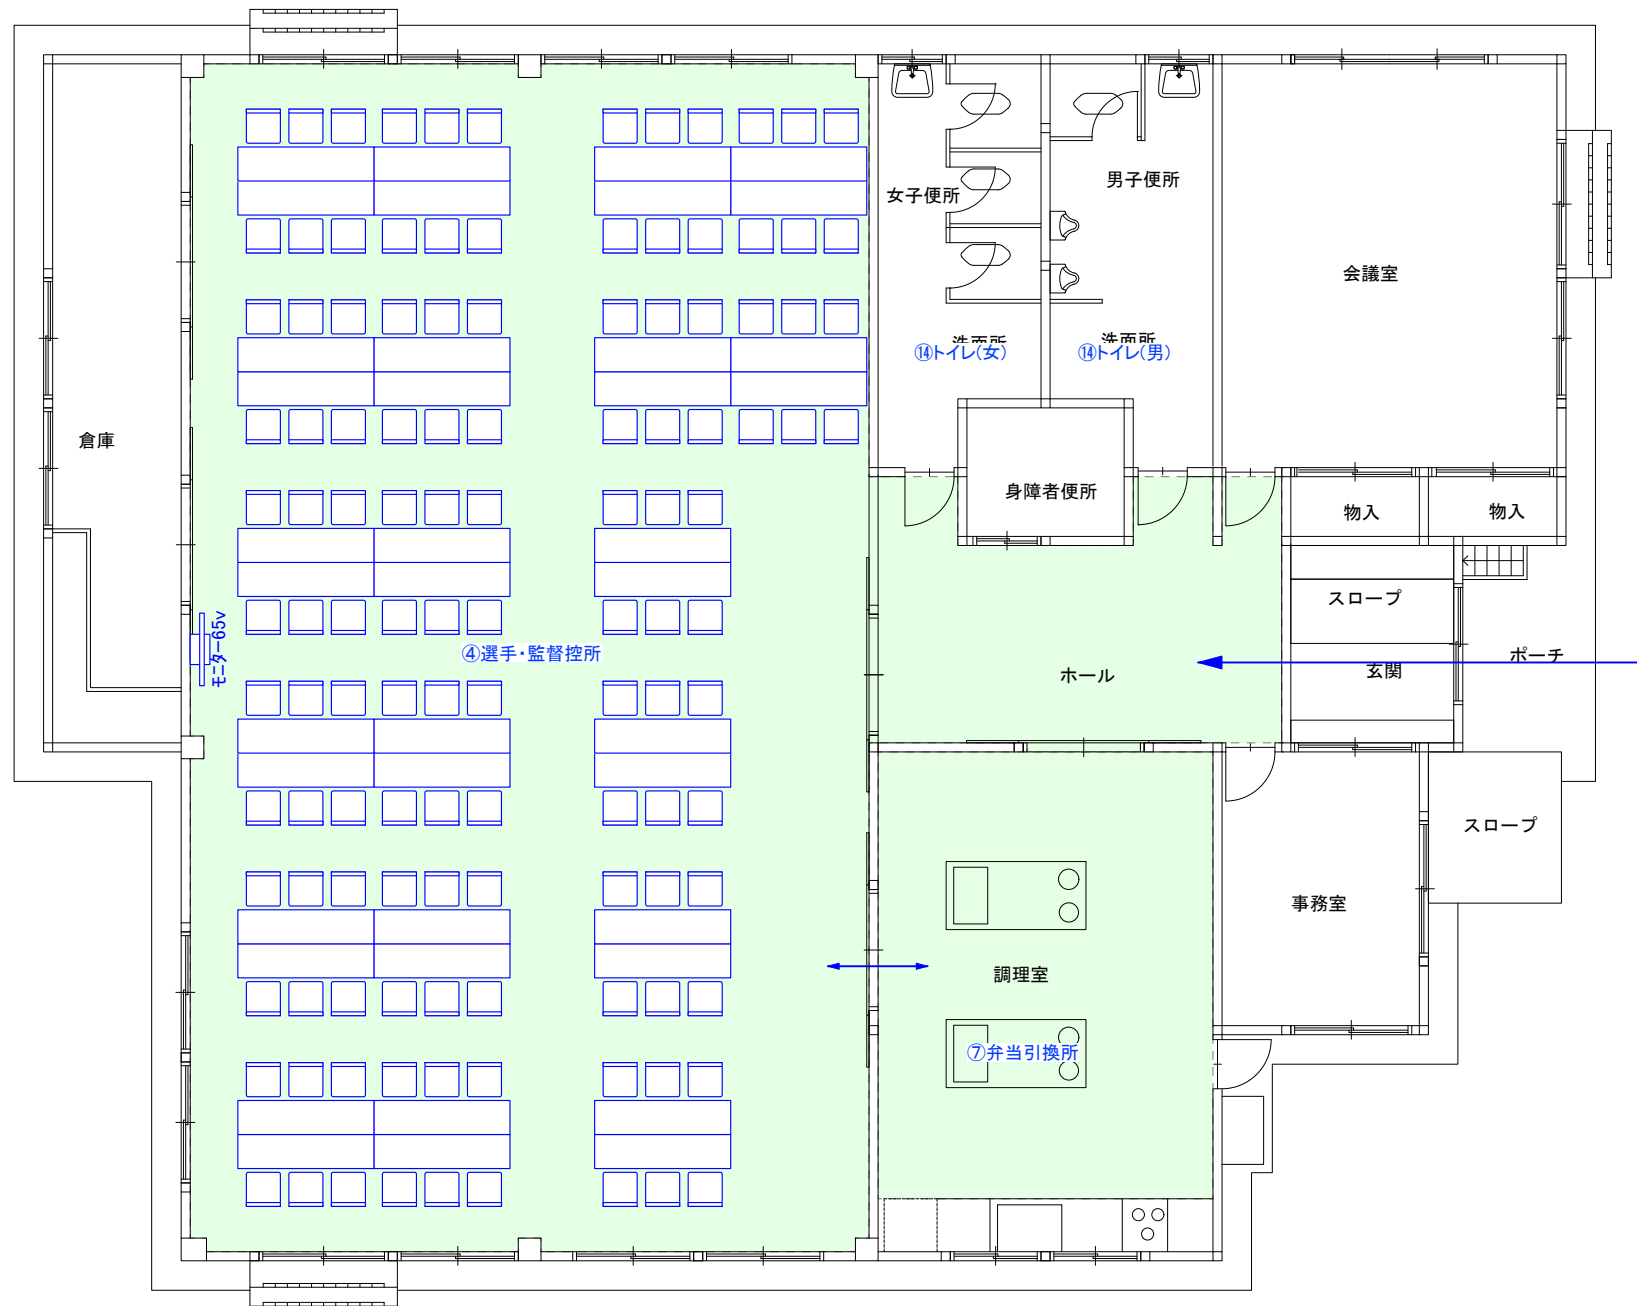

【凡例】

- 選手車両動線 (Blue dashed arrow)
- 選手徒歩動線 (Blue solid arrow)
- 養生範囲...184.2㎡ (Green shaded area)
- 一般車両動線 (Red dashed arrow)
- 一般徒歩動線 (Red solid arrow)
- 関係者車両動線 (Green dashed arrow)
- 関係者徒歩動線 (Green solid arrow)
- バリアフリー車両動線 (Orange dashed arrow)
- バリアフリー徒歩動線 (Orange solid arrow)

Checked

Project

日本のひなた宮崎国スポ
ライフル射撃(BR・BP)競技会場【リハーサル大会】

Title

会場配置計画図_1階

Scale

1/100(A3)

No.

02-02-02


Drawn

Place

田野交流センター北分館

Date


2026.02.10

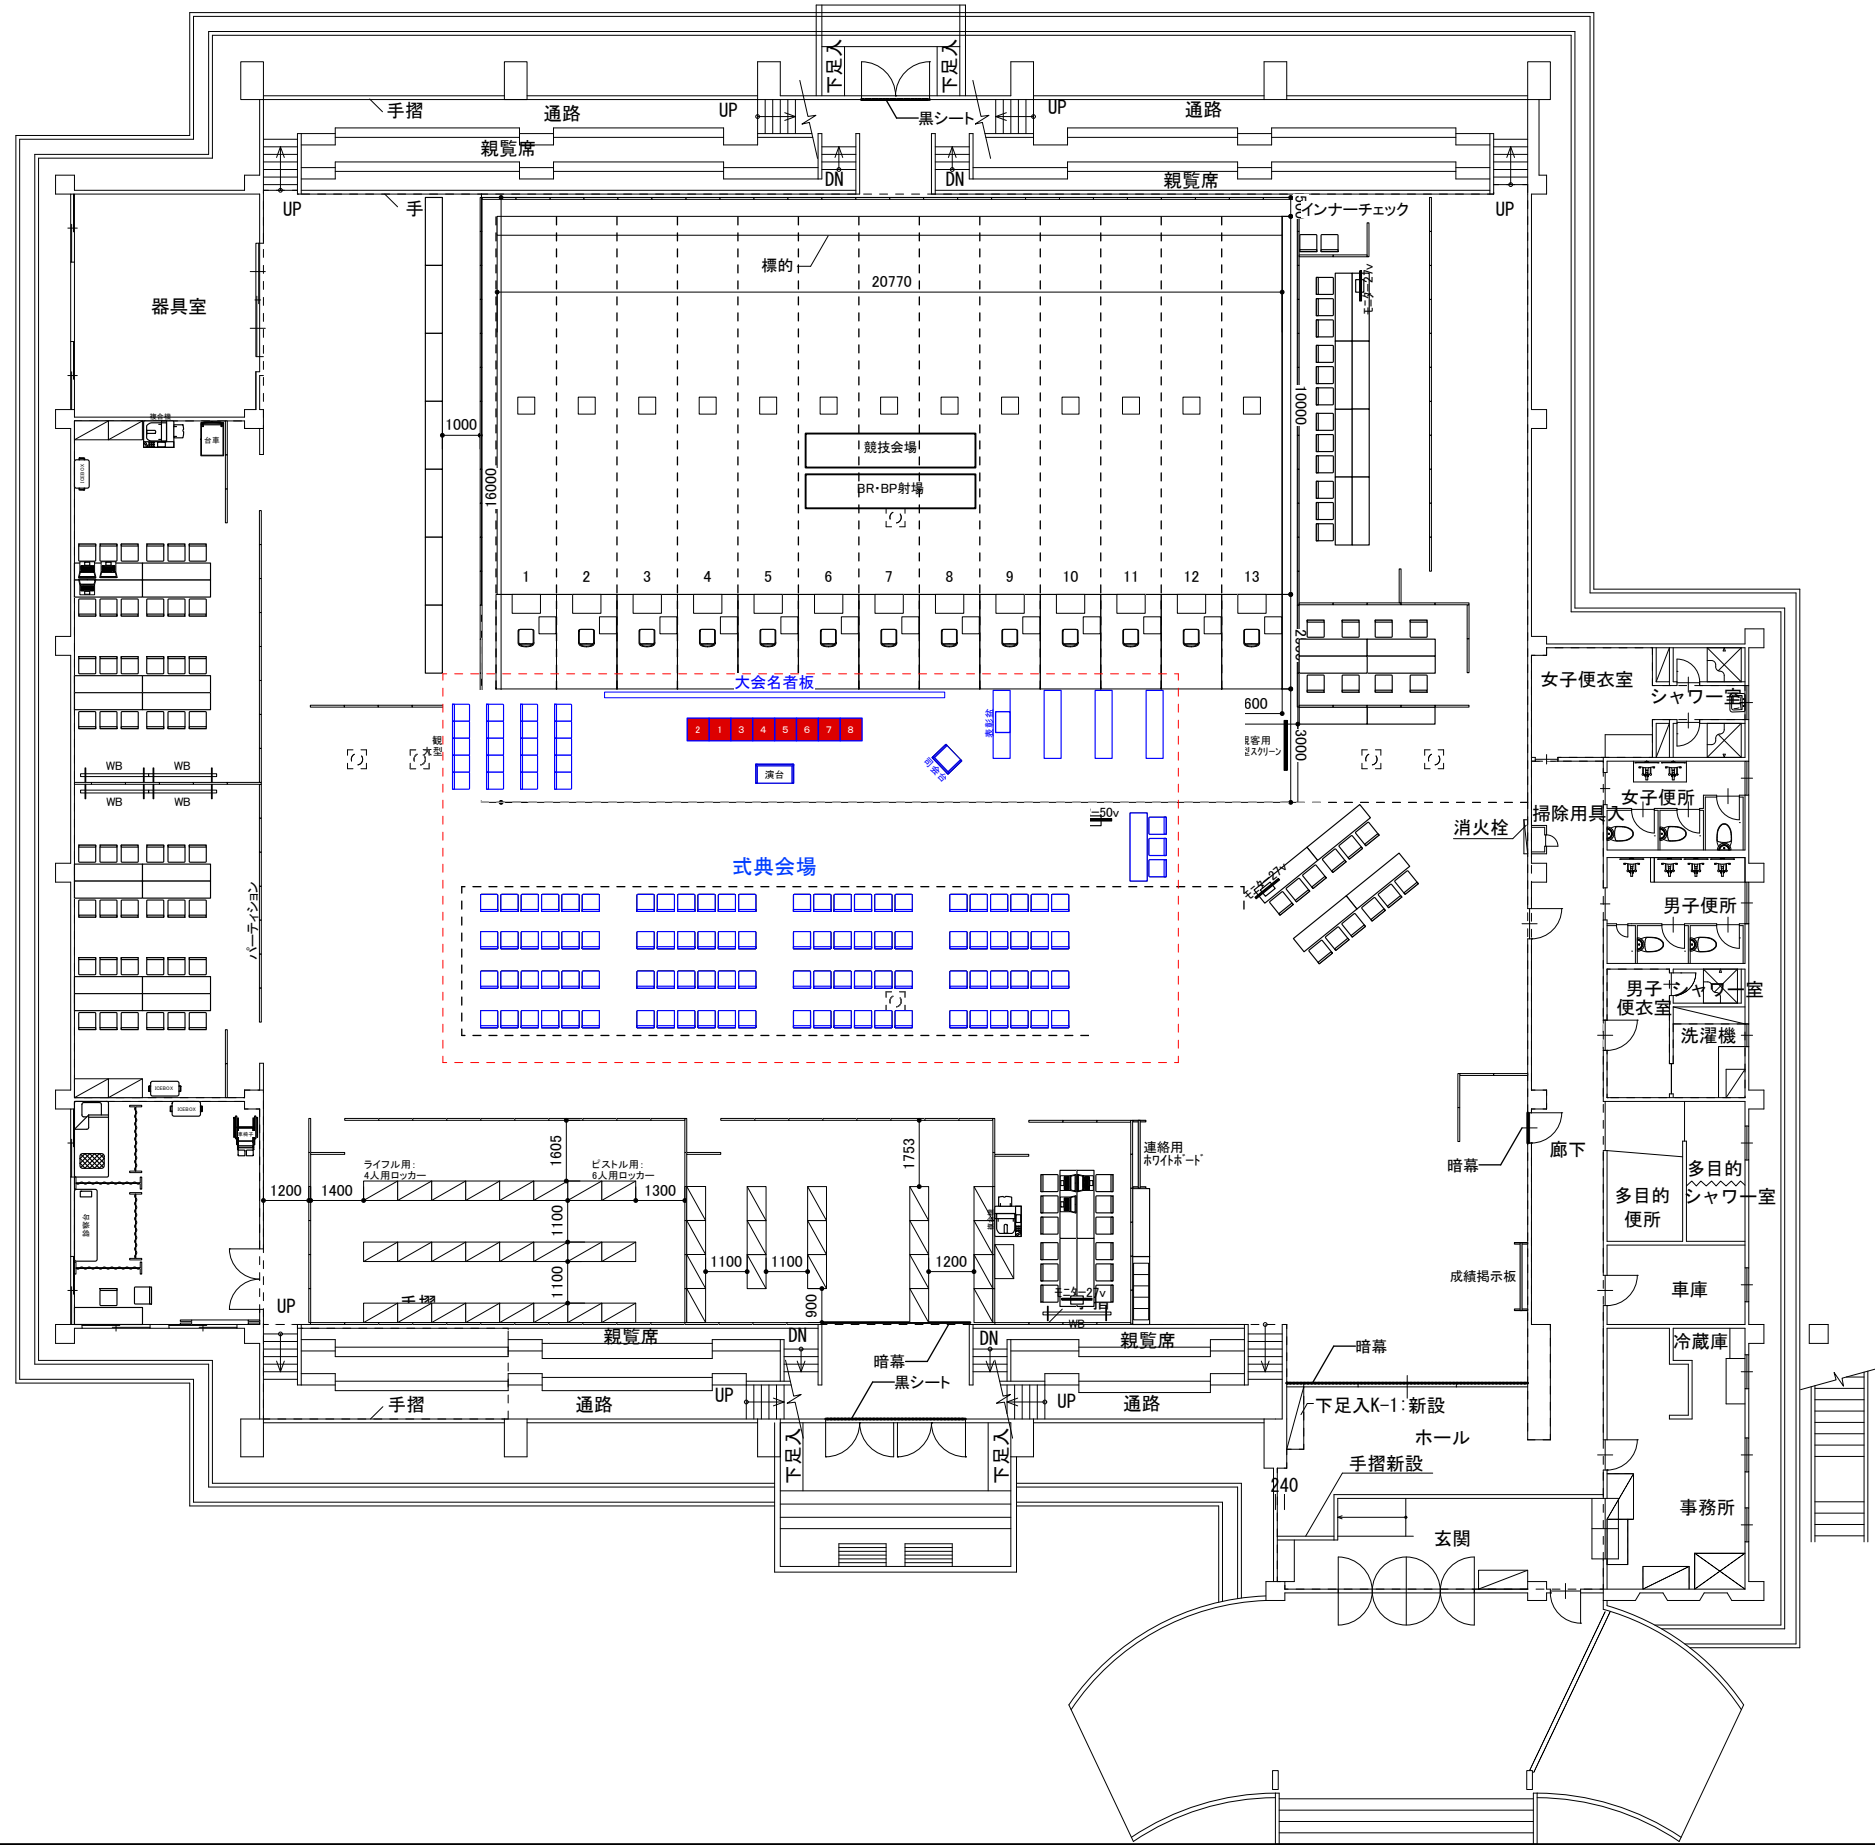

【凡例】					
	選手車両動線		選手徒歩動線		養生範囲...1262.8㎡
	一般車両動線		一般徒歩動線		
	関係者車両動線		関係者徒歩動線		
	バリアフリー車両動線		バリアフリー徒歩動線		

Checked	Project	日本のひなた宮崎国スポ ライフル射撃(BR・BP)競技会場【リハーサル大会】
Drawn	Place	田野体育館

Title	会場配置計画図・表彰式
Scale	1/200(A3)
Date	2026.02.12
No.	02-03

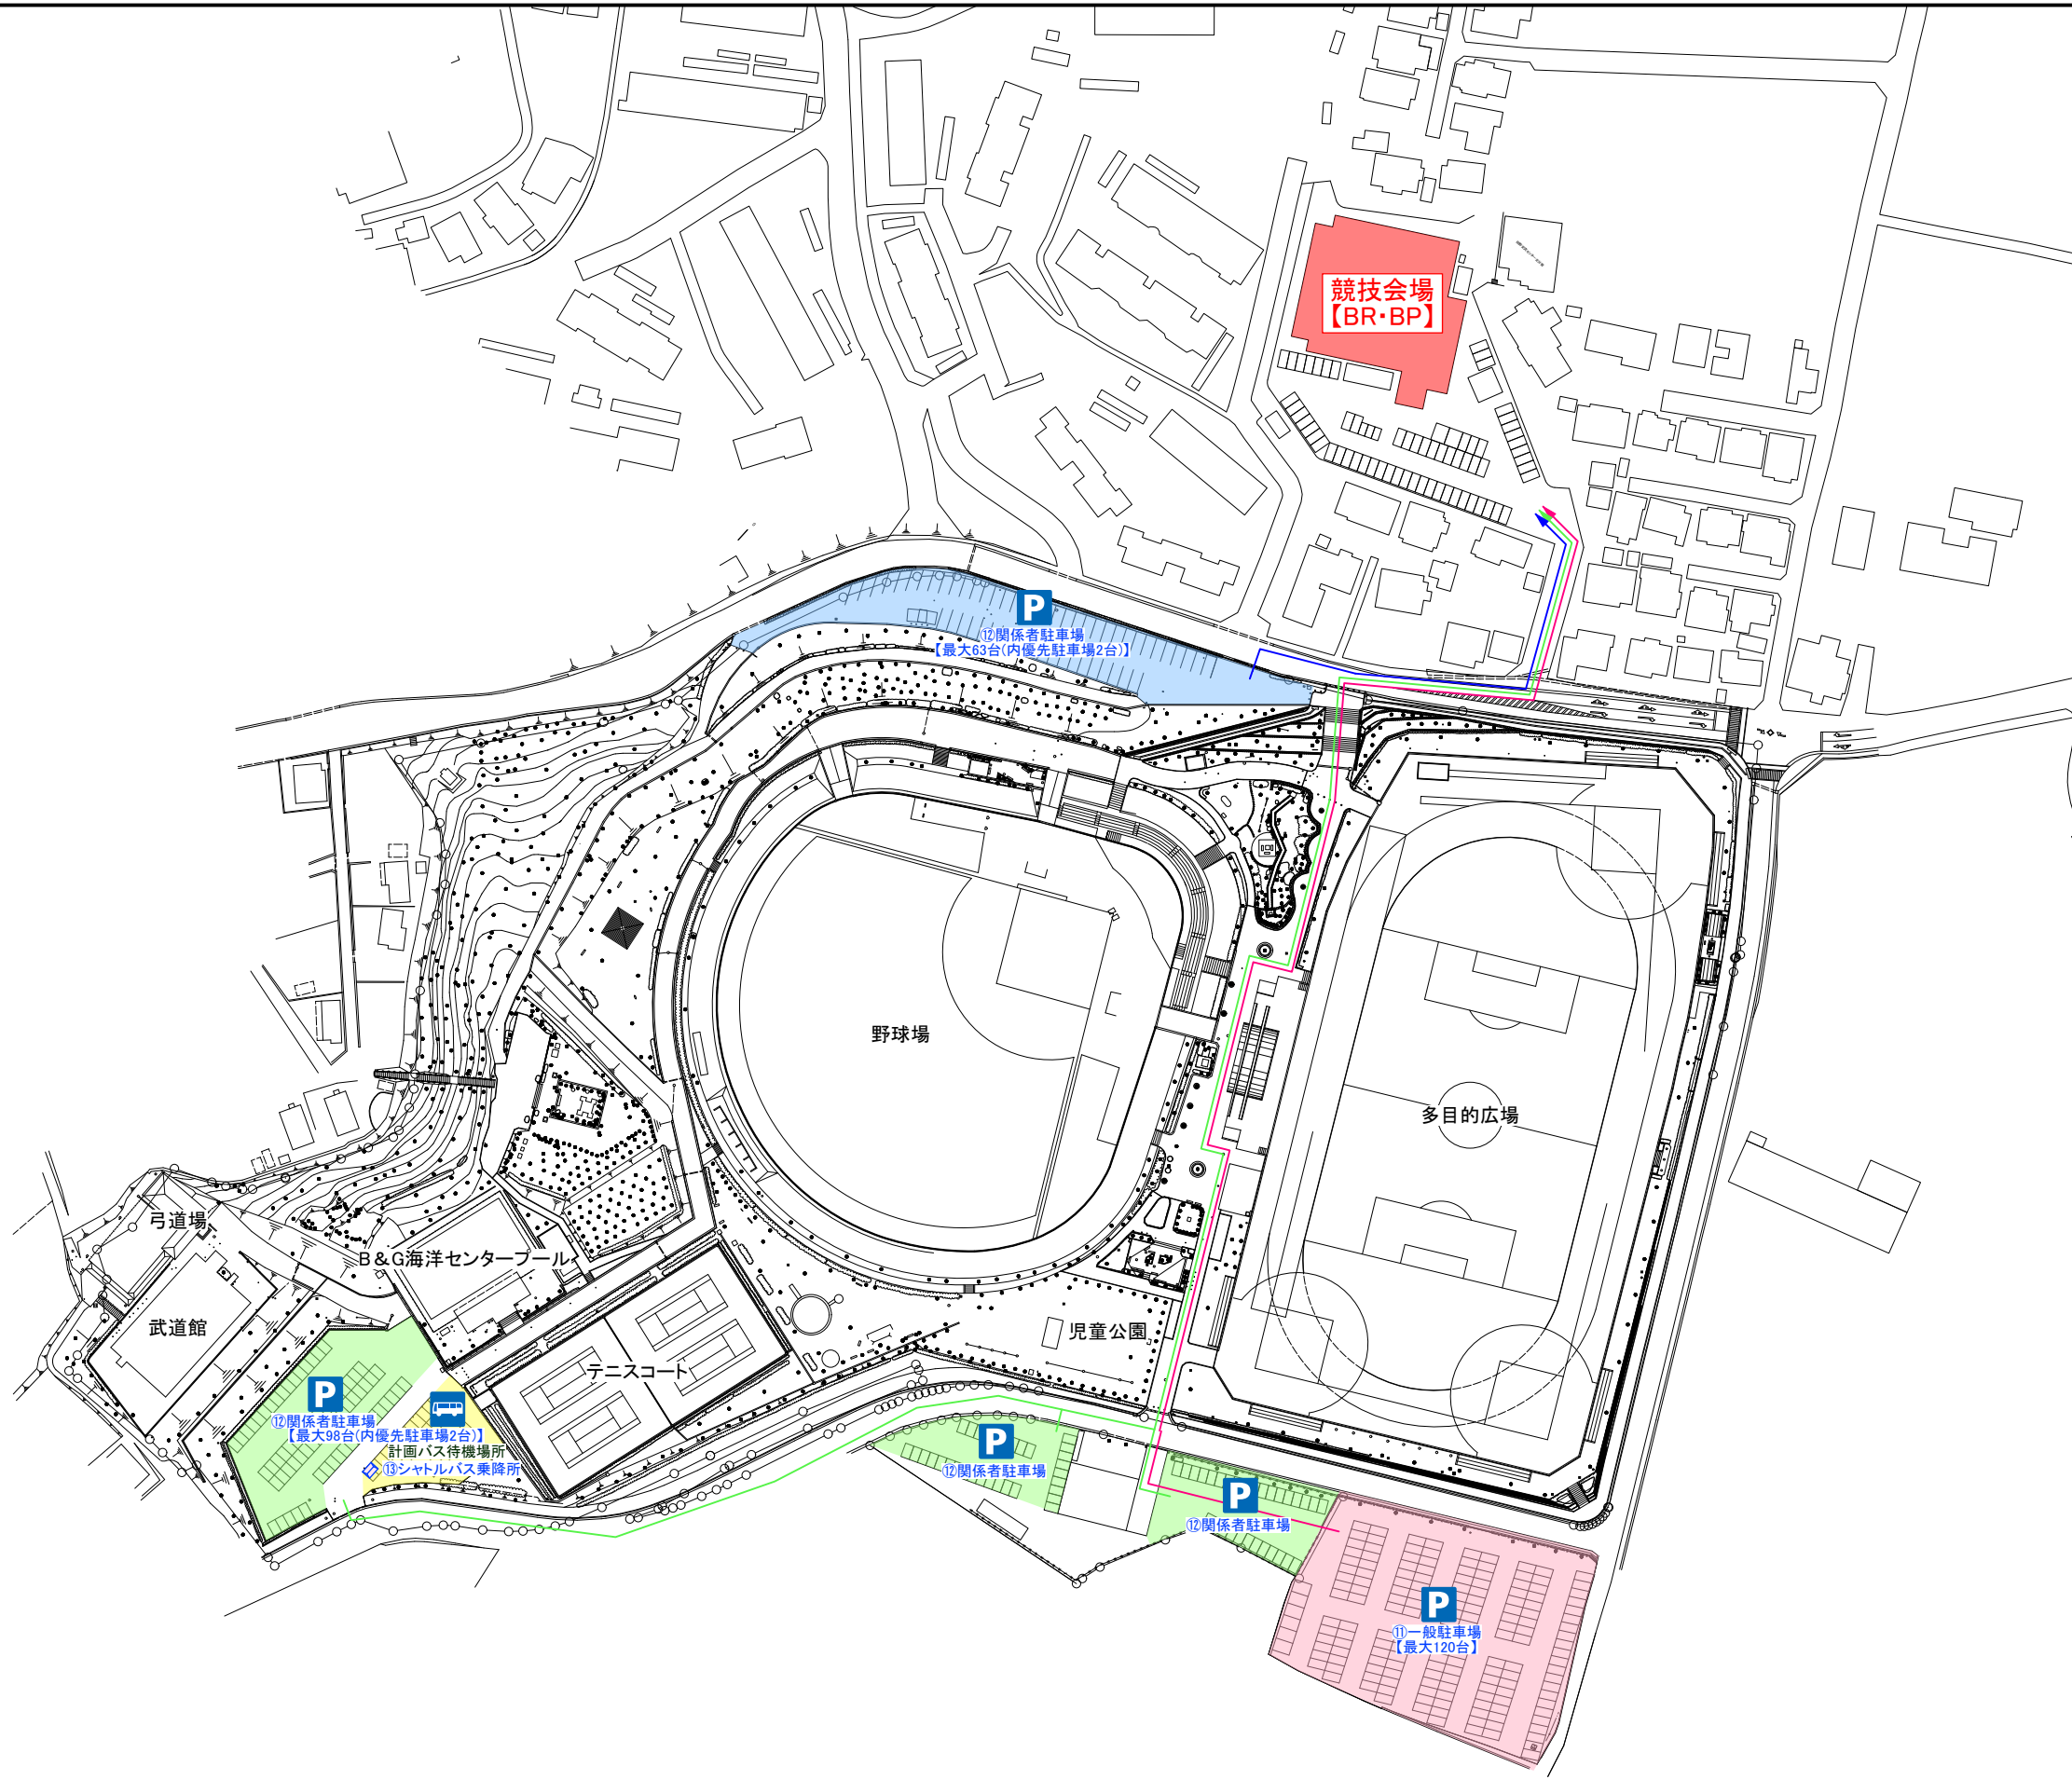

No.	【施設名称】
①	競技会場(BR・BP)
②	受付案内所
③	荷物置場
④	選手・監督控所
⑤	無料ドリンクコーナー
⑥	売店
⑦	弁当引換所
⑧	一般休憩所
⑨	ふるまいコーナー
⑩	救護所
⑪	一般駐車場
⑫	関係者駐車場
⑬	シャトルバス乗降所
⑭	トイレ
⑮	荷下ろしスペース
⑯	ごみ集積所
⑰	駐車場係控所
⑱	実施本部
⑲	競技役員控所
⑳	競技補助員・競技会補助員控所
㉑	競技会係員控所
㉒	視察員・報道員控所
㉓	射座
㉔	観覧席
㉕	印刷・筆耕室
㉖	RTS室
㉗	記録速報所
㉘	技術員席
㉙	記録員席
㉚	放送席
㉛	用具検査所・フォローアップ会場
㉜	銃器保管庫
㉝	銃器手入室兼ファイナリストホーティングエリア
㉞	ドライファイアリングエリア
㉟	バッテリー充填所
㊱	RTS役員席
㊲	RTSジュリー席
㊳	射場長席
㊴	射場役員席
㊵	男子更衣室
㊶	女子更衣室

