


【側面図】

1/30 (A3)

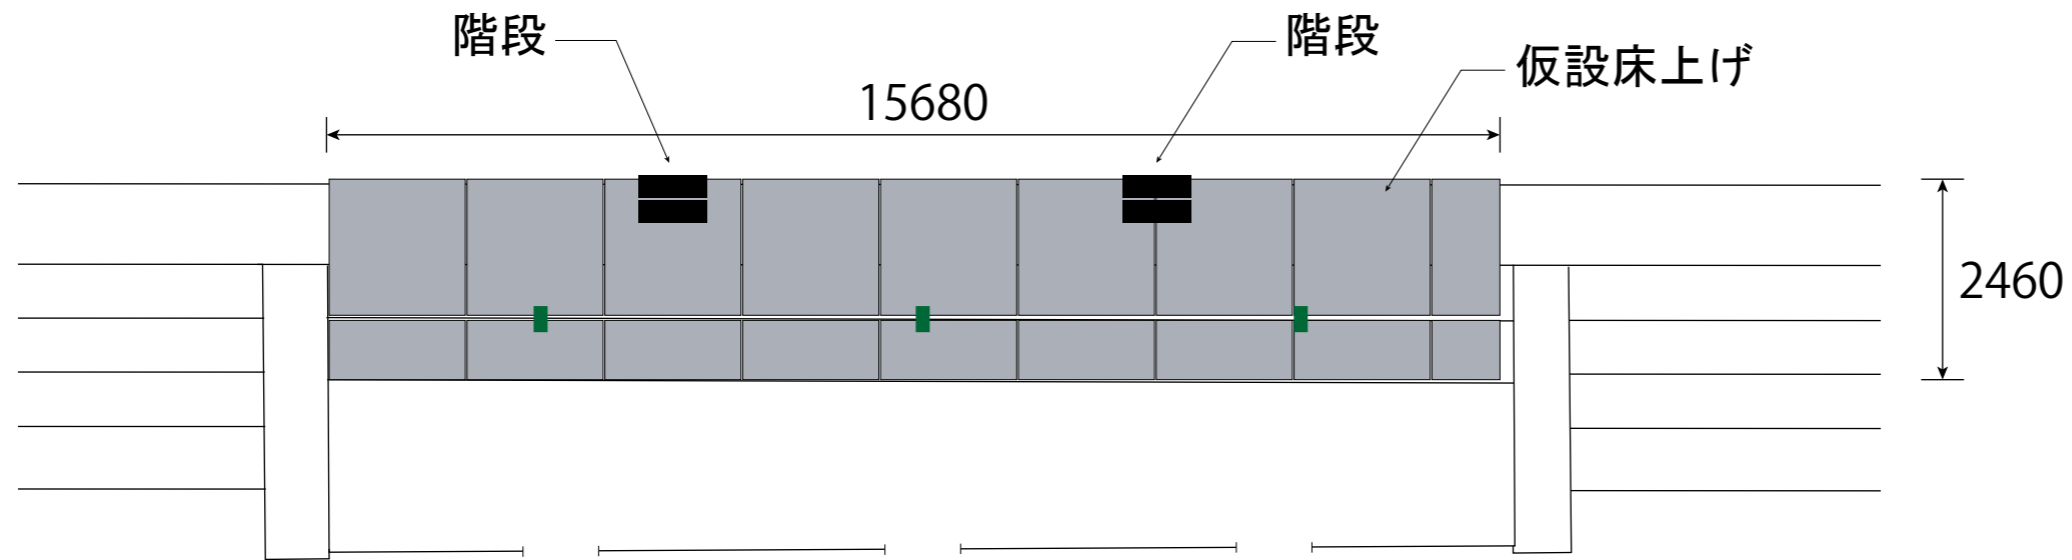

【平面図】

1/100 (A3)


【仮設床上げ】

寸法：W15680xD2460
 仕上げ：表面グレーパンチカーペット
 側面コンパネ+ビニールクロス
 もしくは、化粧ベニヤ
 素材：木製
 特記：既設スタンド最上部のレベルに
 床組みし、フラットにすること


【階段】

寸法：W900xD600xH200, H400
 仕上げ：表面パンチカーペット
 側面パンチカーペット
 素材：木製
 特記：仮設ステージ席乗降用


平面図

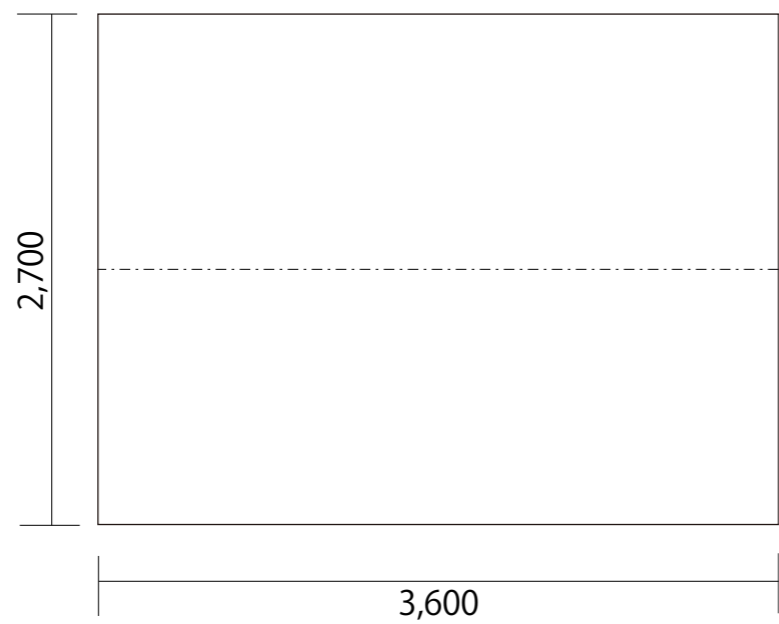


側面図

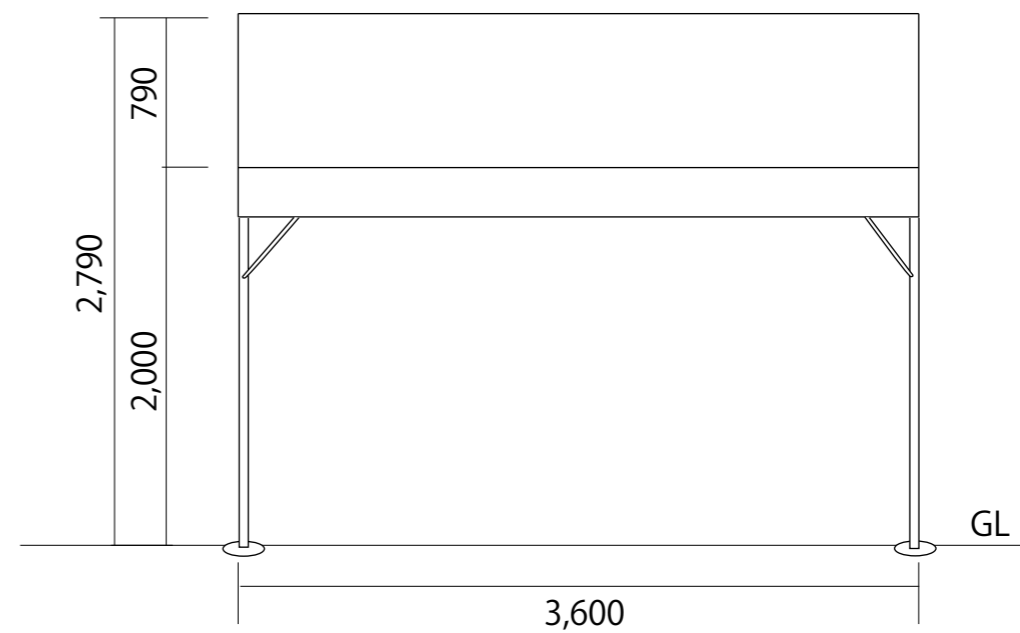


立面図

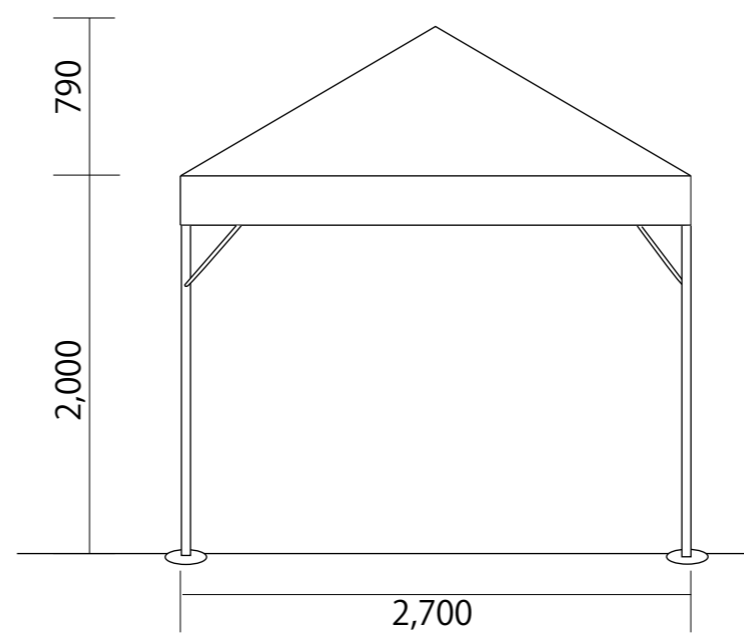


平面図

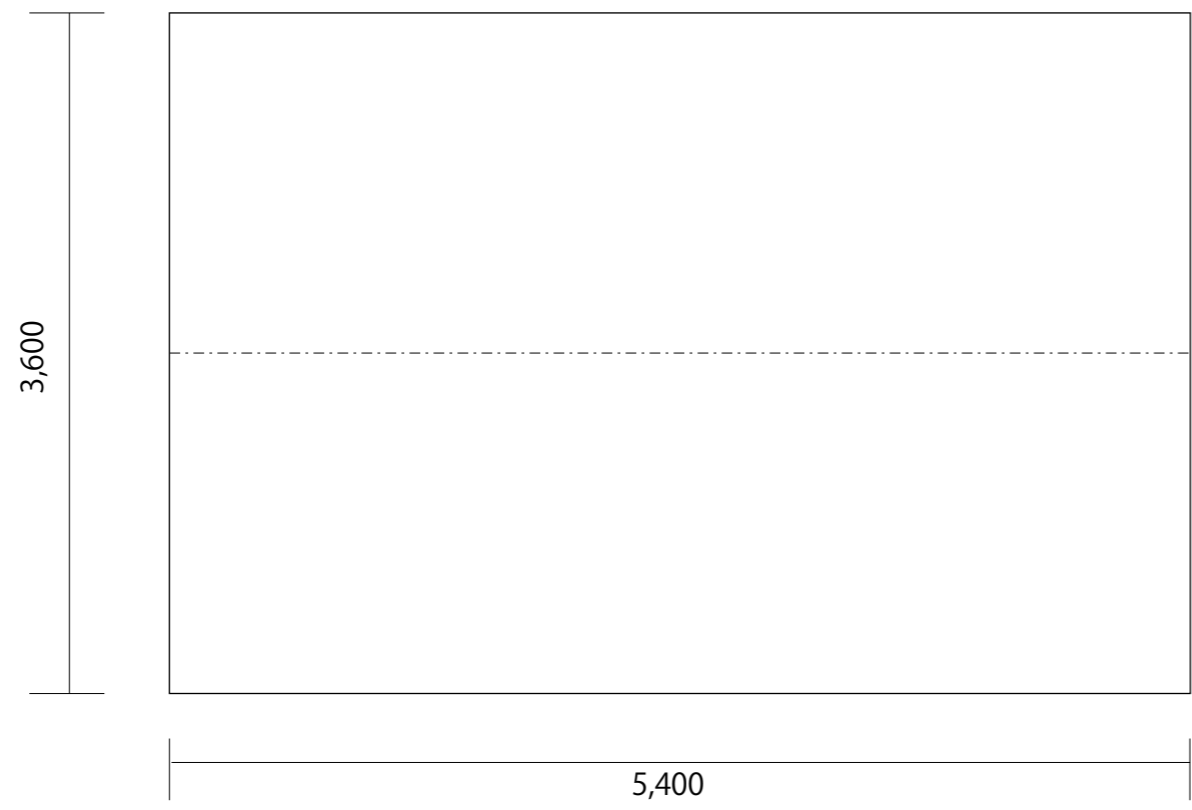



立面図

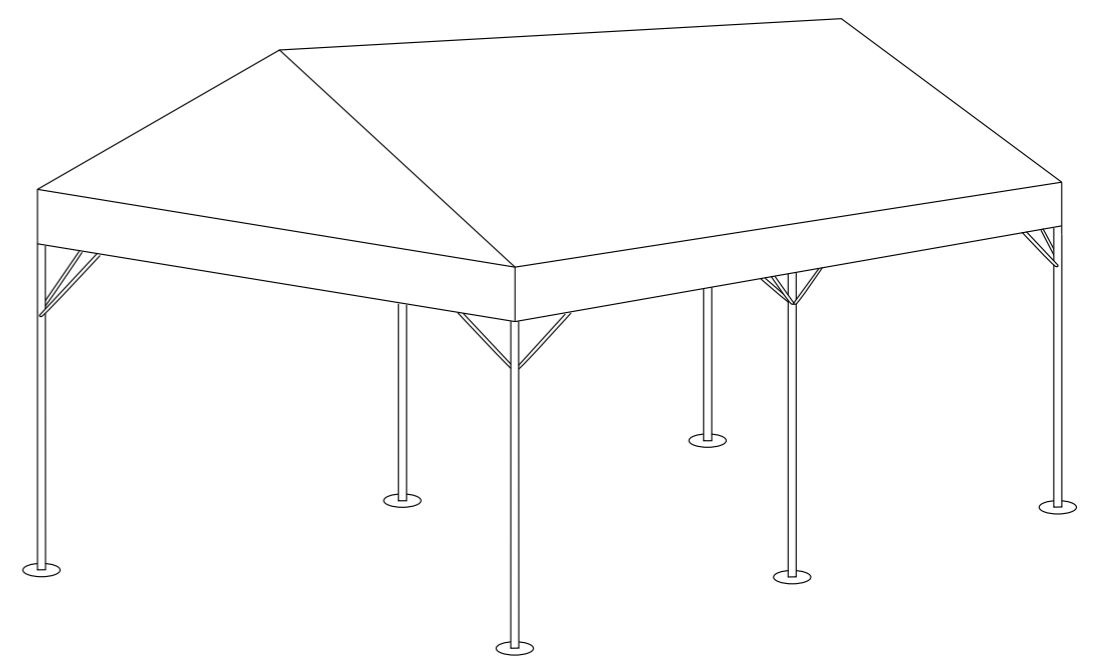

側面図

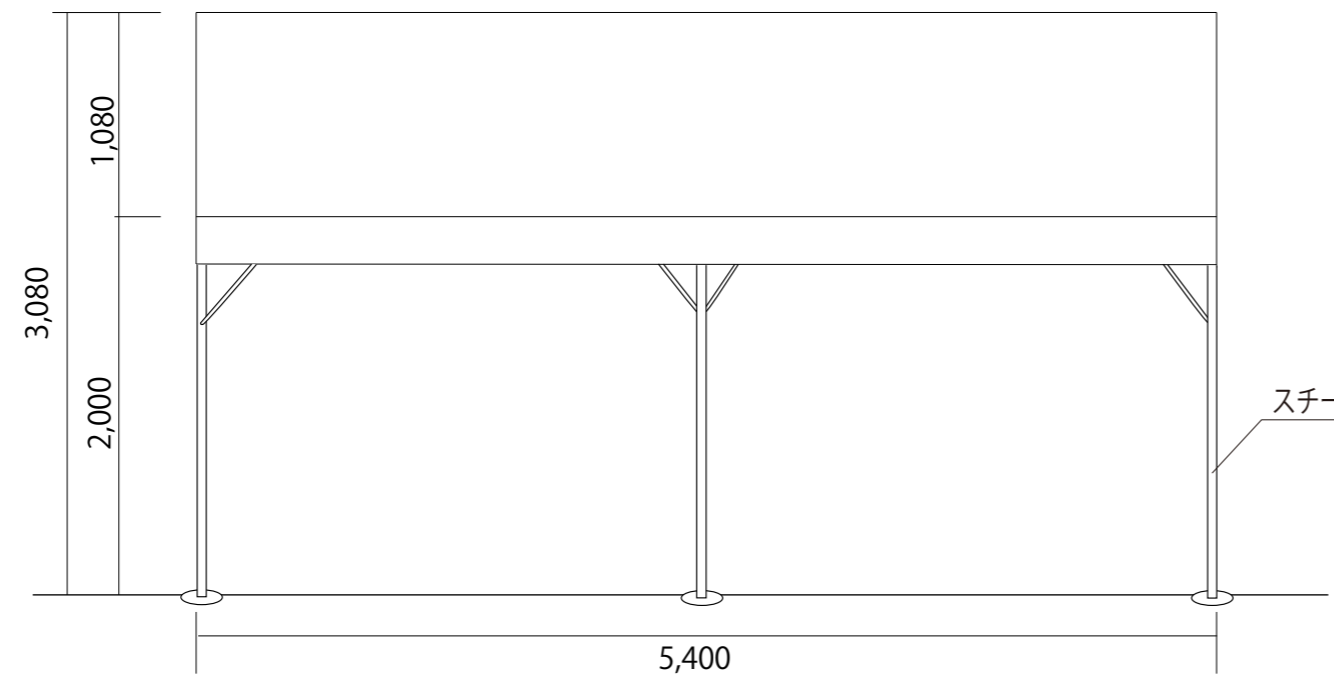

スチールフレームφ38mm

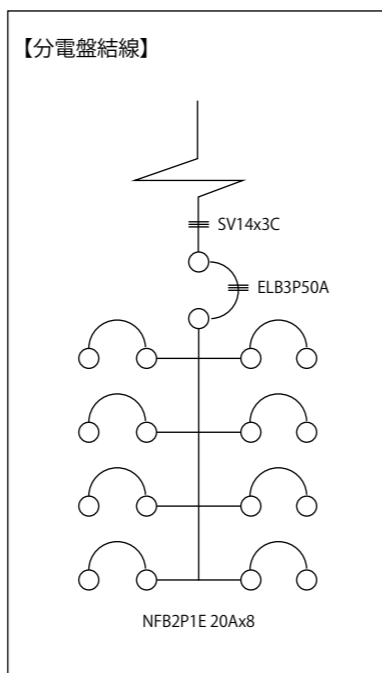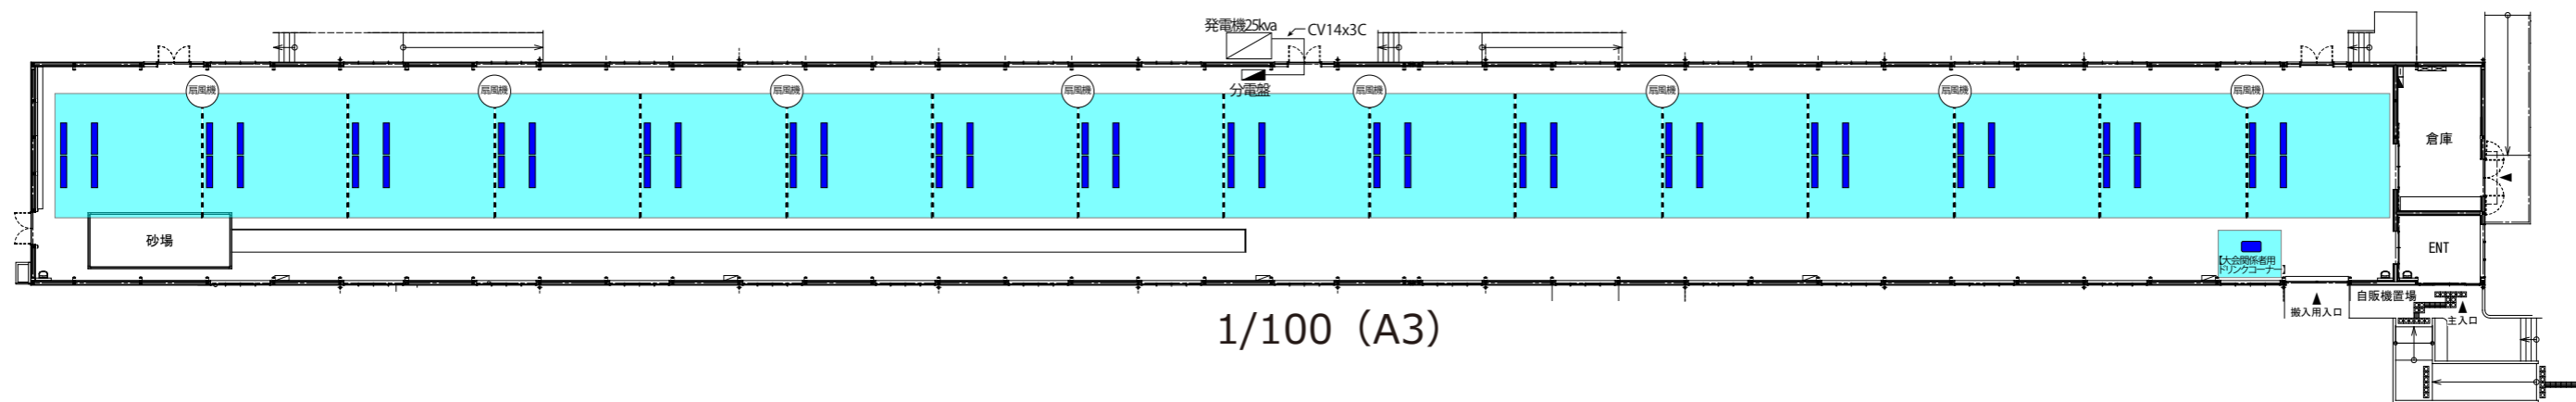

※分電場よりコードリールで、各扇風機に配線すること。