


大会名	No	施設名称	設置場所	縮尺
第49回全日本都市対抗テニス大会	1	競技本部	ひなた TENNIS PARK MIYAZAKI	-

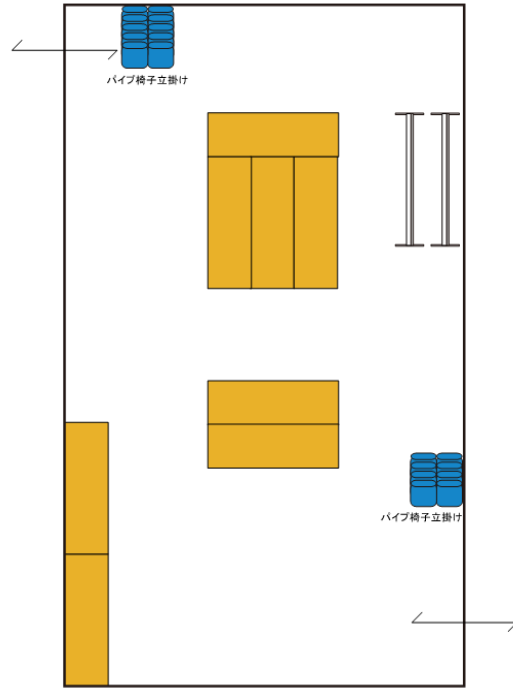

No.	品名	規格	数量	単位	調達方法	No.	品名	規格	数量	単位	調達方法
1	長机		8	台	施設備品	16					
2	折畳椅子		26	脚	施設備品	17					
3	ホワイトボード		2	台	施設備品	18					
4						19					
5						20					
6						21					
7						22					
8						23					
9						24					
10						25					
11						26					
12						27					
13						28					
14						29					
15						30					

備考：

大会名	No	施設名称	設置場所	縮尺
第49回全日本都市対抗テニス大会	2	総務委員会	ひなた TENNIS PARK MIYAZAKI	-

2F会議室使用 会場配置図参照

No.	品名	規格	数量	単位	調達方法	No.	品名	規格	数量	単位	調達方法
1	長机		6	台	施設備品	16					
2	折畳椅子		18	脚	施設備品	17					
3	ホワイトボード		1	台	レンタル	18					
4	整理棚		1	台	レンタル	19					
5						20					
6						21					
7						22					
8						23					
9						24					
10						25					
11						26					
12						27					
13						28					
14						29					
15						30					

備考：

大会名	No	施設名称	設置場所	縮尺
第49回全日本都市対抗テニス大会	3	進行委員会	ひなた TENNIS PARK MIYAZAKI	-

1Fエントランスホール使用 会場配置図参照

No.	品名	規格	数量	単位	調達方法	No.	品名	規格	数量	単位	調達方法
1	丸机		2	台	施設備品	16					
2	長机		1	台	施設備品	17					
3	折畳椅子		5	脚	施設備品	18					
4	ノートパソコン		1	台	持ち込み	19					
5	ホワイトボード		1	台	レンタル	20					
6	整理棚		1	台	レンタル	21					
7	延長コード		1	本	持ち込み	22					
8	パーティション 1連		11	枚	施設備品	23					
9						24					
10						25					
11						26					
12						27					
13						28					
14						29					
15						30					

備考：

大会名	No	施設名称	設置場所	縮尺
第49回全日本都市対抗テニス大会	4	競技委員会	ひなた TENNIS PARK MIYAZAKI	-

2F会議室使用 会場配置図参照

No.	品名	規格	数量	単位	調達方法	No.	品名	規格	数量	単位	調達方法
1	長机		2	台	施設備品	16					
2	折畳椅子		5	脚	施設備品	17					
3						18					
4						19					
5						20					
6						21					
7						22					
8						23					
9						24					
10						25					
11						26					
12						27					
13						28					
14						29					
15						30					

備考：

大会名	No	施設名称	設置場所	縮尺
第49回全日本都市対抗テニス大会	5	記録・報道委員会	ひなた TENNIS PARK MIYAZAKI	-

1Fエントランスホール使用 会場配置図参照

No.	品名	規格	数量	単位	調達方法	No.	品名	規格	数量	単位	調達方法
1	長机		4	台	レンタル	16					
2	折畳椅子		10	脚	施設備品	17					
3	ノートパソコン		2	台	持ち込み	18					
4	モバイルWi-Fiルーター		1	台	レンタル	19					
5	コードリール		1	台	レンタル	20					
6	レーザー複合機		1	台	レンタル	21					
7	延長コード		2	本	持ち込み	22					
8						23					
9						24					
10						25					
11						26					
12						27					
13						28					
14						29					
15						30					

備考：

大会名	No	施設名称	設置場所	縮尺
第49回全日本都市対抗テニス大会	6	会場委員会	ひなた TENNIS PARK MIYAZAKI	-

2F会議室使用 会場配置図参照

No.	品名	規格	数量	単位	調達方法	No.	品名	規格	数量	単位	調達方法
1	長机		4	台	施設備品	16					
2	折畳椅子		6	脚	施設備品	17					
3	ホワイトボード		1	台	レンタル	18					
4	整理棚		1	台	レンタル	19					
5						20					
6						21					
7						22					
8						23					
9						24					
10						25					
11						26					
12						27					
13						28					
14						29					
15						30					

備考：


大会名	No	施設名称	設置場所	縮尺
第49回全日本都市対抗テニス大会	7	実施本部	ひなた TENNIS PARK MIYAZAKI	-

2Fホール使用 会場配置図参照

No.	品名	規格	数量	単位	調達方法	No.	品名	規格	数量	単位	調達方法
1	長机		2	台	施設備品	16					
2	丸机		4	台	施設備品	17					
3	折畳椅子		16	脚	施設備品	18					
4	ホワイトボード		1	台	レンタル	19					
5	整理棚		1	台	レンタル	20					
6	延長コード		2	本	持ち込み	21					
7	パーテーション	2連	3	枚	施設備品	22					
8						23					
9						24					
10						25					
11						26					
12						27					
13						28					
14						29					
15						30					

備考：

大会名	No	施設名称	設置場所	縮尺
第49回全日本都市対抗テニス大会	8	オーダーオブプレイ	ひなた TENNIS PARK MIYAZAKI	1/100

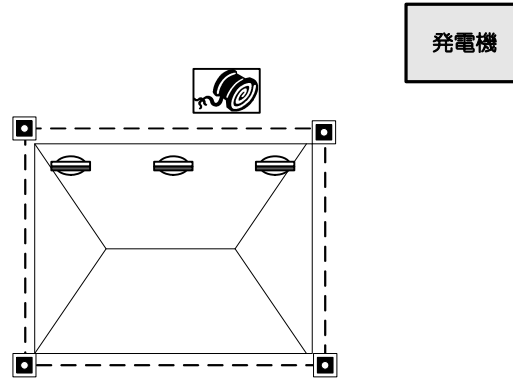

No.	品名	規格	数量	単位	調達方法	No.	品名	規格	数量	単位	調達方法
1	パイプテント	1.5K×2K	1	張	レンタル	16					
2	横幕	1.5K	2	枚	レンタル	17					
3	横幕	2K	2	枚	レンタル	18					
4	モニター		3	台	レンタル	19					
5	コードリール		1	台	レンタル	20					
6	発電機		1	台	レンタル	21					
7						22					
8						23					
9						24					
10						25					
11						26					
12						27					
13						28					
14						29					
15						30					

備考：

大会名	No	施設名称	設置場所	縮尺
第49回全日本都市対抗テニス大会	9	トーナメントボード	ひなた TENNIS PARK MIYAZAKI	-

サイン計画図 記載

No.	品名	規格	数量	単位	調達方法	No.	品名	規格	数量	単位	調達方法
1						16					
2						17					
3						18					
4						19					
5						20					
6						21					
7						22					
8						23					
9						24					
10						25					
11						26					
12						27					
13						28					
14						29					
15						30					

備考：


大会名	No	施設名称	設置場所	縮尺
第49回全日本都市対抗テニス大会	10	ドリンクコーナー	ひなた木の花ドーム	-

木の花ドーム外使用
会場配置図 参照

No.	品名	規格	数量	単位	調達方法	No.	品名	規格	数量	単位	調達方法
1	長机		3	台	施設備品	16					
2	折畳椅子		5	脚	施設備品	17					
3						18					
4						19					
5						20					
6						21					
7						22					
8						23					
9						24					
10						25					
11						26					
12						27					
13						28					
14						29					
15						30					

備考：


大会名	No	施設名称	設置場所	縮尺
第49回全日本都市対抗テニス大会	11	弁当引換所	ひなた木の花ドーム	-

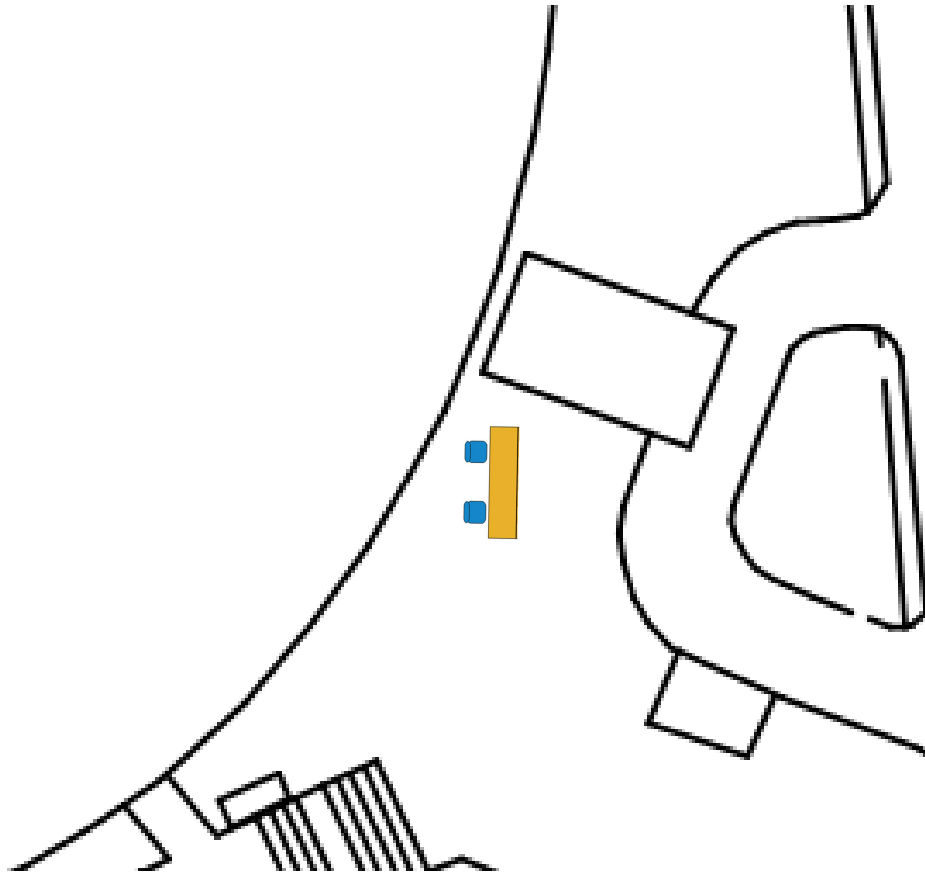

No.	品名	規格	数量	単位	調達方法	No.	品名	規格	数量	単位	調達方法
1	長机		1	台	施設備品	16					
2	折畳椅子		2	脚	施設備品	17					
3						18					
4						19					
5						20					
6						21					
7						22					
8						23					
9						24					
10						25					
11						26					
12						27					
13						28					
14						29					
15						30					

備考：

大会名	No	施設名称	設置場所	縮尺
第49回全日本都市対抗テニス大会	12	総合案内所	ひなた TENNIS PARK MIYAZAKI	1/100

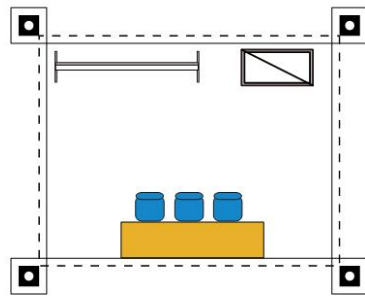

No.	品名	規格	数量	単位	調達方法	No.	品名	規格	数量	単位	調達方法
1	パイプテント	1.5K×2K	1	張	レンタル	16					
2	横幕	1.5K	2	枚	レンタル	17					
3	横幕	2K	2	枚	レンタル	18					
4	長机		1	台	レンタル	19					
5	折畳椅子		3	脚	レンタル	20					
6	ホワイトボード		1	台	レンタル	21					
7	整理棚		1	台	レンタル	22					
8						23					
9						24					
10						25					
11						26					
12						27					
13						28					
14						29					
15						30					

備考：

大会名	No	施設名称	設置場所	縮尺
第49回全日本都市対抗テニス大会	13	救護室	ひなた TENNIS PARK MIYAZAKI	-

既存施設備品使用

No.	品名	規格	数量	単位	調達方法	No.	品名	規格	数量	単位	調達方法
1						16					
2						17					
3						18					
4						19					
5						20					
6						21					
7						22					
8						23					
9						24					
10						25					
11						26					
12						27					
13						28					
14						29					
15						30					

備考：

大会名	No	施設名称	設置場所	縮尺
第49回全日本都市対抗テニス大会	14	トレーナールーム	ひなた TENNIS PARK MIYAZAKI	-

更衣室内使用
会場配置図参照

No.	品名	規格	数量	単位	調達方法	No.	品名	規格	数量	単位	調達方法
1	折畳椅子		2	脚	施設備品	16					
2						17					
3						18					
4						19					
5						20					
6						21					
7						22					
8						23					
9						24					
10						25					
11						26					
12						27					
13						28					
14						29					
15						30					

備考：

大会名	No	施設名称	設置場所	縮尺
第49回全日本都市対抗テニス大会	15	選手・監督控所	ひなた木の花ドーム	-

木の花ドームスタンド使用
会場配置図 参照

No.	品名	規格	数量	単位	調達方法	No.	品名	規格	数量	単位	調達方法
1						16					
2						17					
3						18					
4						19					
5						20					
6						21					
7						22					
8						23					
9						24					
10						25					
11						26					
12						27					
13						28					
14						29					
15						30					

備考：

大会名	No	施設名称	設置場所	縮尺
第49回全日本都市対抗テニス大会	16	来賓控室	ひなた TENNIS PARK MIYAZAKI ひなた木の花ドーム	-

3F会議室、木の花ドーム諸室使用
会場配置図 参照

No.	品名	規格	数量	単位	調達方法	No.	品名	規格	数量	単位	調達方法
1						16					
2						17					
3						18					
4						19					
5						20					
6						21					
7						22					
8						23					
9						24					
10						25					
11						26					
12						27					
13						28					
14						29					
15						30					

備考：

大会名	No	施設名称	設置場所	縮尺
第49回全日本都市対抗テニス大会	17	視察員・報道員控所	ひなた TENNIS PARK MIYAZAKI	-

屋根付き庭球場内スペース利用

No.	品名	規格	数量	単位	調達方法	No.	品名	規格	数量	単位	調達方法
1						16					
2						17					
3						18					
4						19					
5						20					
6						21					
7						22					
8						23					
9						24					
10						25					
11						26					
12						27					
13						28					
14						29					
15						30					

備考：


大会名	No	施設名称	設置場所	縮尺
第49回全日本都市対抗テニス大会	18	トーナメント運営委員会控室	ひなた TENNIS PARK MIYAZAKI	-

3F会議室4使用
会場配置図参照

No.	品名	規格	数量	単位	調達方法	No.	品名	規格	数量	単位	調達方法
1	長机		4	台	施設備品	16					
2	折畳椅子		8	脚	施設備品	17					
3	ホワイトボード		1	台	施設備品	18					
4	モバイルWi-Fiルーター		1	台	レンタル	19					
5						20					
6						21					
7						22					
8						23					
9						24					
10						25					
11						26					
12						27					
13						28					
14						29					
15						30					

備考：

大会名	No	施設名称	設置場所	縮尺
第49回全日本都市対抗テニス大会	19	競技会係員・競技会補助員等控所	ひなた TENNIS PARK MIYAZAKI	-

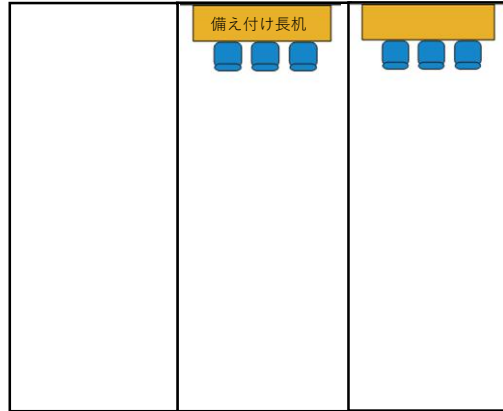

No.	品名	規格	数量	単位	調達方法	No.	品名	規格	数量	単位	調達方法
1	長机		1	台	レンタル	16					
2	折畳椅子		6	脚	施設備品	17					
3						18					
4						19					
5						20					
6						21					
7						22					
8						23					
9						24					
10						25					
11						26					
12						27					
13						28					
14						29					
15						30					

備考：
 野球場諸室配置
 木の花ドームは既存備品を利用

更新日：2026/3/2

大会名	No	施設名称	設置場所	縮尺
第49回全日本都市対抗テニス大会	20	一般観覧席	ひなた TENNIS PARK MIYAZAKI	-

既設観覧席使用

No.	品名	規格	数量	単位	調達方法	No.	品名	規格	数量	単位	調達方法
1						16					
2						17					
3						18					
4						19					
5						20					
6						21					
7						22					
8						23					
9						24					
10						25					
11						26					
12						27					
13						28					
14						29					
15						30					

備考：

大会名	No	施設名称	設置場所	縮尺
第49回全日本都市対抗テニス大会	21	福祉席	ひなた TENNIS PARK MIYAZAKI	-

既設福祉席使用

No.	品名	規格	数量	単位	調達方法	No.	品名	規格	数量	単位	調達方法
1						16					
2						17					
3						18					
4						19					
5						20					
6						21					
7						22					
8						23					
9						24					
10						25					
11						26					
12						27					
13						28					
14						29					
15						30					

備考：

大会名	No	施設名称	設置場所	縮尺
第49回全日本都市対抗テニス大会	22.23	売店・メーカーテント	ひなた TENNIS PARK MIYAZAKI	-

別途手配

No.	品名	規格	数量	単位	調達方法	No.	品名	規格	数量	単位	調達方法
1						16					
2						17					
3						18					
4						19					
5						20					
6						21					
7						22					
8						23					
9						24					
10						25					
11						26					
12						27					
13						28					
14						29					
15						30					

備考：

更新日：2026/3/2

大会名	No	施設名称	設置場所	縮尺
第49回全日本都市対抗テニス大会	24	審判委員会	ひなた TENNIS PARK MIYAZAKI	-

多目的スペース1～3使用
会場配置図参照

No.	品名	規格	数量	単位	調達方法	No.	品名	規格	数量	単位	調達方法
1	長机		20	台	施設備品	16					
2	折畳椅子		64	脚	施設備品	17					
3	ホワイトボード		3	台	施設備品	18					
4	整理棚		5	台	レンタル	19					
5						20					
6						21					
7						22					
8						23					
9						24					
10						25					
11						26					
12						27					
13						28					
14						29					
15						30					

備考：

大会名	No	施設名称	設置場所	縮尺
第49回全日本都市対抗テニス大会	25	選手更衣室（男子）	ひなた TENNIS PARK MIYAZAKI	-

既存施設利用

No.	品名	規格	数量	単位	調達方法	No.	品名	規格	数量	単位	調達方法
1						16					
2						17					
3						18					
4						19					
5						20					
6						21					
7						22					
8						23					
9						24					
10						25					
11						26					
12						27					
13						28					
14						29					
15						30					

備考：

大会名	No	施設名称	設置場所	縮尺
第49回全日本都市対抗テニス大会	26	選手更衣室（女子）	ひなた TENNIS PARK MIYAZAKI	-

既存施設利用

No.	品名	規格	数量	単位	調達方法	No.	品名	規格	数量	単位	調達方法
1						16					
2						17					
3						18					
4						19					
5						20					
6						21					
7						22					
8						23					
9						24					
10						25					
11						26					
12						27					
13						28					
14						29					
15						30					

備考：

大会名	No	施設名称	設置場所	縮尺
第49回全日本都市対抗テニス大会	27	関係者駐車場	ひなた TENNIS PARK MIYAZAKI	-

No.	品名	規格	数量	単位	調達方法	No.	品名	規格	数量	単位	調達方法
1						16					
2						17					
3						18					
4						19					
5						20					
6						21					
7						22					
8						23					
9						24					
10						25					
11						26					
12						27					
13						28					
14						29					
15						30					

備考：

更新日：2026/3/2

大会名	No	施設名称	設置場所	縮尺
第49回全日本都市対抗テニス大会	28	一般駐車場	ひなた TENNIS PARK MIYAZAKI	-

No.	品名	規格	数量	単位	調達方法	No.	品名	規格	数量	単位	調達方法
1						16					
2						17					
3						18					
4						19					
5						20					
6						21					
7						22					
8						23					
9						24					
10						25					
11						26					
12						27					
13						28					
14						29					
15						30					

備考：

更新日：2026/3/2

大会名	No	施設名称	設置場所	縮尺
第49回全日本都市対抗テニス大会	29	JBSコントロール委員会	総合研修館（小研修室）	1/100

既存施設利用

No.	品名	規格	数量	単位	調達方法	No.	品名	規格	数量	単位	調達方法
1						16					
2						17					
3						18					
4						19					
5						20					
6						21					
7						22					
8						23					
9						24					
10						25					
11						26					
12						27					
13						28					
14						29					
15						30					

備考：

大会名	No	施設名称	設置場所	縮尺
第49回全日本都市対抗テニス大会	30	競技補助員控所	総合研修館 (大研修室、中研修室)	1/200

既存施設利用

No.	品名	規格	数量	単位	調達方法	No.	品名	規格	数量	単位	調達方法
1						16					
2						17					
3						18					
4						19					
5						20					
6						21					
7						22					
8						23					
9						24					
10						25					
11						26					
12						27					
13						28					
14						29					
15						30					

備考：


大会名	No	施設名称	設置場所	縮尺
第49回全日本都市対抗テニス大会	31	ごみ集積所	ひなた TENNIS PARK MIYAZAKI	-

会場配置図参照

No.	品名	規格	数量	単位	調達方法	No.	品名	規格	数量	単位	調達方法
1	ブルーシート		1	枚	レンタル	16					
2						17					
3						18					
4						19					
5						20					
6						21					
7						22					
8						23					
9						24					
10						25					
11						26					
12						27					
13						28					
14						29					
15						30					

備考：


大会名	No	施設名称	設置場所	縮尺
第49回全日本都市対抗テニス大会	32	喫煙所	ひなた TENNIS PARK MIYAZAKI	1/100

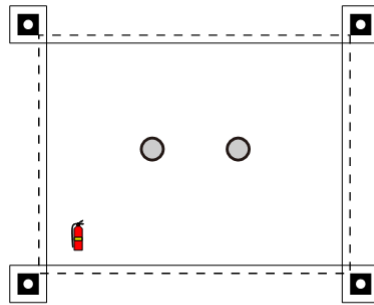

No.	品名	規格	数量	単位	調達方法	No.	品名	規格	数量	単位	調達方法
1	パイプテント	1.5K×2K	1	張	レンタル	16					
2	横幕	1.5K	2	枚	レンタル	17					
3	横幕	2K	2	枚	レンタル	18					
4	スタンド灰皿		2	台	レンタル	19					
5	消火バケツ		1	台	レンタル	20					
6	消火器		1	台	レンタル	21					
7						22					
8						23					
9						24					
10						25					
11						26					
12						27					
13						28					
14						29					
15						30					

備考：


大会名	No	施設名称	設置場所	縮尺
第49回全日本都市対抗テニス大会	33	一般休憩所	ひなた TENNIS PARK MIYAZAKI	1/100

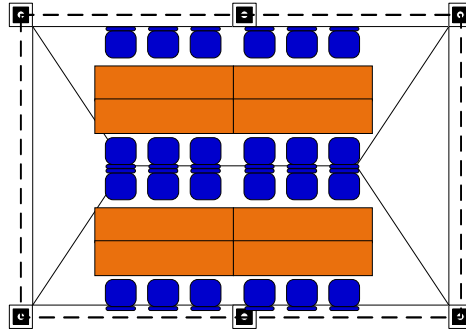

No.	品名	規格	数量	単位	調達方法	No.	品名	規格	数量	単位	調達方法
1	パイプテント	2K×3K	1	張	レンタル	16					
2	横幕	2K	2	枚	レンタル	17					
3	横幕	3K	2	枚	レンタル	18					
4	長机		8	台	レンタル	19					
5	折畳椅子		24	脚	レンタル	20					
6						21					
7						22					
8						23					
9						24					
10						25					
11						26					
12						27					
13						28					
14						29					
15						30					

備考：

大会名	No	施設名称	設置場所	縮尺
第49回全日本都市対抗テニス大会	34	駐車場係控所	ひなた TENNIS PARK MIYAZAKI	1/100

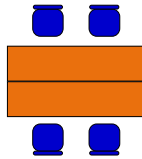

No.	品名	規格	数量	単位	調達方法	No.	品名	規格	数量	単位	調達方法
1	長机		2	台	レンタル	16					
2	折畳椅子		4	脚	レンタル	17					
3						18					
4						19					
5						20					
6						21					
7						22					
8						23					
9						24					
10						25					
11						26					
12						27					
13						28					
14						29					
15						30					

備考：

大会名	No	施設名称	設置場所	縮尺
第49回全日本都市対抗テニス大会	●	看板	ひなた TENNIS PARK MIYAZAKI	-

No.	品名	規格	数量	単位	調達方法	No.	品名	規格	数量	単位	調達方法
1	大会名看板	9000×1200	1	枚	レンタル	16					
2	トーナメントボード	2700×1800+500	1	枚	レンタル	17					
3	実行委員会手配看板 設置・撤去	注意看板 1枚	1	式	人件費	18					
4						19					
5						20					
6						21					
7						22					
8						23					
9						24					
10						25					
11						26					
12						27					
13						28					
14						29					
15						30					

備考：

更新日：2026/3/2

大会名	No	施設名称	設置場所	縮尺
第49回全日本都市対抗テニス大会	●	駐車禁止エリア	ひなた TENNIS PARK MIYAZAKI	-

会場配置図参照

No.	品名	規格	数量	単位	調達方法	No.	品名	規格	数量	単位	調達方法
1	三角コーン		30	本	レンタル	16					
2						17					
3						18					
4						19					
5						20					
6						21					
7						22					
8						23					
9						24					
10						25					
11						26					
12						27					
13						28					
14						29					
15						30					

備考：

大会名	No	施設名称	設置場所	縮尺
第49回全日本都市対抗テニス大会	●	表彰式	ひなた木の花ドーム	-

木の花ドーム1Fアリーナ使用 会場配置図参照

No.	品名	規格	数量	単位	調達方法	No.	品名	規格	数量	単位	調達方法
1	長机	施設備品使用	3	台	施設備品	16					
2	折畳椅子	施設備品使用	40	脚	施設備品	17					
3	折畳椅子	総合研修館備品	78	脚	施設備品	18					
4						19					
5						20					
6						21					
7						22					
8						23					
9						24					
10						25					
11						26					
12						27					
13						28					
14						29					
15						30					

備考：