


| No. | 【施設名称】 |
|-----|--------------------------|
| ① | 競技会場(50m) |
| ② | 競技会場(10m) |
| ③ | 受付案内所 |
| ④ | 弁当引換所 |
| ⑤ | 救護所 |
| ⑥ | 宅配サービス |
| ⑦ | 無料ドリンクコーナー |
| ⑧ | シャトルバス乗降所 |
| ⑨ | 駐車場係控所 |
| ⑩ | 報道員・視察員控所 |
| ⑪ | 競技補助員控所 |
| ⑫ | 競技会係員控所 |
| ⑬ | ふるまいコーナー |
| ⑭ | ジャケット干し |
| ⑮ | 仮設通路 |
| ⑯ | 銃器保管庫 |
| ⑰ | 銃器引渡所 |
| ⑱ | 荷物置場 |
| ⑲ | 選手・監督控所 |
| ⑳ | 一般休憩所 |
| ㉑ | 仮設トイレ |
| ㉒ | 実行委員会備品保管庫 |
| ㉓ | 来賓控室兼日ラ役員室 |
| ㉔ | 男子更衣室 |
| ㉕ | 女子更衣室 |
| ㉖ | 射場役員席 |
| ㉗ | 射場長席 |
| ㉘ | 技術員席 |
| ㉙ | RTSジュリー席・RTS役員席 |
| ㉚ | 射座 |
| ㉛ | 銃器手入所 |
| ㉜ | ガス充填所 |
| ㉝ | 総合得点計算室兼印刷・筆耕室 |
| ㉞ | 記録速報所 |
| ㉟ | 競技本部 |
| ㊱ | 50m・10mRTS室 |
| ㊲ | 競技役員控所 |
| ㊳ | ドライファイアエリア |
| ㊴ | 用具検査所・フォローアップ会場・インナーチェック |
| ㊵ | 実施本部 |
| ㊶ | トイレ(既存) |
| ㊷ | 式典会場 |
| ㊸ | 式典物品置場 |
| ㊹ | ファイナル選手控室兼ジュリー控室 |

【凡例】

- パイプテント
- ・2K × 3K
- ・1.5K × 2K

【凡例】

- 選手・監督ゾーン
- 一般観覧者ゾーン
- 大会関係者ゾーン

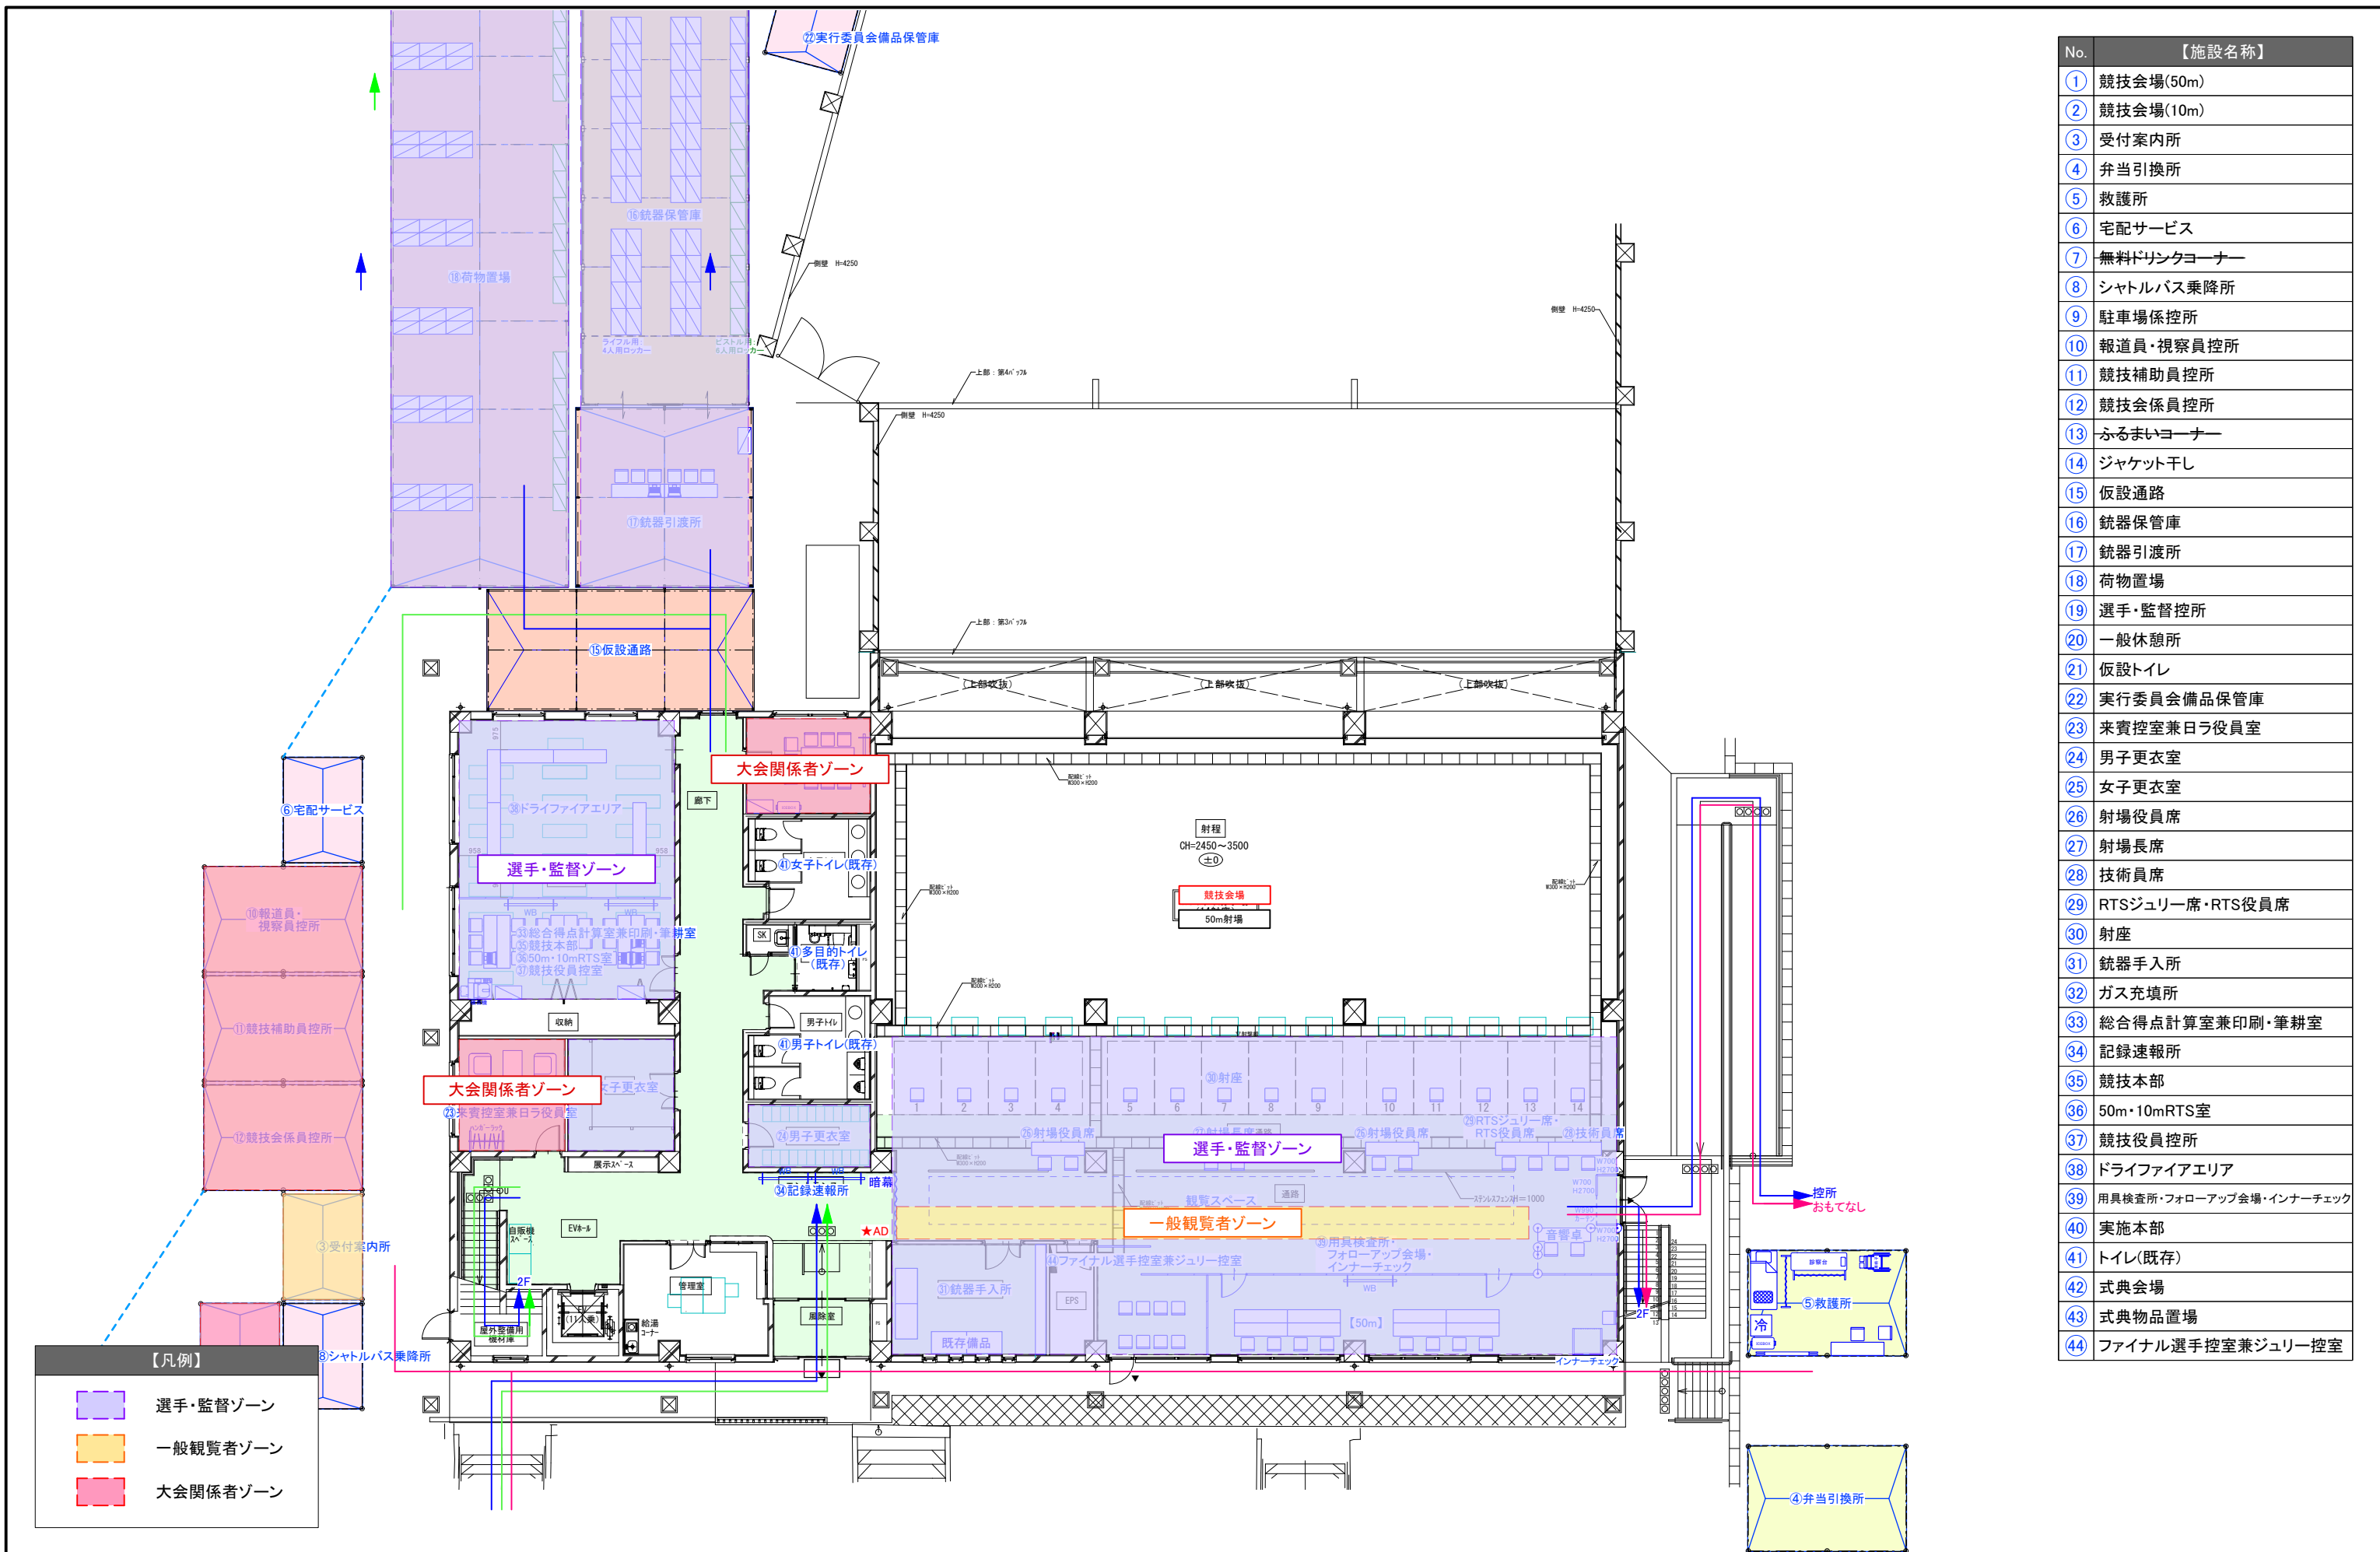

| No. | 【施設名称】 |
|-----|--------------------------|
| ① | 競技会場(50m) |
| ② | 競技会場(10m) |
| ③ | 受付案内所 |
| ④ | 弁当引換所 |
| ⑤ | 救護所 |
| ⑥ | 宅配サービス |
| ⑦ | 無料ドリンクコーナー |
| ⑧ | シャトルバス乗降所 |
| ⑨ | 駐車場係控所 |
| ⑩ | 報道員・視察員控所 |
| ⑪ | 競技補助員控所 |
| ⑫ | 競技係員控所 |
| ⑬ | ふるまいコーナー |
| ⑭ | ジャケット干し |
| ⑮ | 仮設通路 |
| ⑯ | 銃器保管庫 |
| ⑰ | 銃器引渡所 |
| ⑱ | 荷物置場 |
| ⑲ | 選手・監督控所 |
| ⑳ | 一般休憩所 |
| ㉑ | 仮設トイレ |
| ㉒ | 実行委員会備品保管庫 |
| ㉓ | 来賓控室兼日ラ役員室 |
| ㉔ | 男子更衣室 |
| ㉕ | 女子更衣室 |
| ㉖ | 射場役員席 |
| ㉗ | 射場長席 |
| ㉘ | 技術員席 |
| ㉙ | RTSジュリー席・RTS役員席 |
| ㉚ | 射座 |
| ㉛ | 銃器手入所 |
| ㉜ | ガス充填所 |
| ㉝ | 総合得点計算室兼印刷・筆耕室 |
| ㉞ | 記録速報所 |
| ㉟ | 競技本部 |
| ㊱ | 50m・10mRTS室 |
| ㊲ | 競技役員控所 |
| ㊳ | ドライファイアエリア |
| ㊴ | 用具検査所・フォローアップ会場・インナーチェック |
| ㊵ | 実施本部 |
| ㊶ | トイレ(既存) |
| ㊷ | 式典会場 |
| ㊸ | 式典物品置場 |
| ㊹ | ファイナル選手控室兼ジュリー控室 |


【凡例】

- 選手・監督ゾーン
- 一般観覧者ゾーン
- 大会関係者ゾーン

【凡例】

- 選手車両動線
- 一般車両動線
- 関係者車両動線
- バリアフリー車両動線
- 選手徒歩動線
- 一般徒歩動線
- 関係者徒歩動線
- バリアフリー徒歩動線
- ▲ 警備員配置

| | | | | |
|---------|--|------------------------------|--------------------|-----------------|
| Checked | Project 日本のひなた宮崎国スポ ライフル射撃(50m・10m)競技会場【リハーサル大会】 | Title 動線・ゾーニング・警備員配置計画_1階 | Scale 1/200(A3) | No. 05-01-02 |
| Drawn | Place ライフル射撃競技場 | Date 2026.02.26 | | |

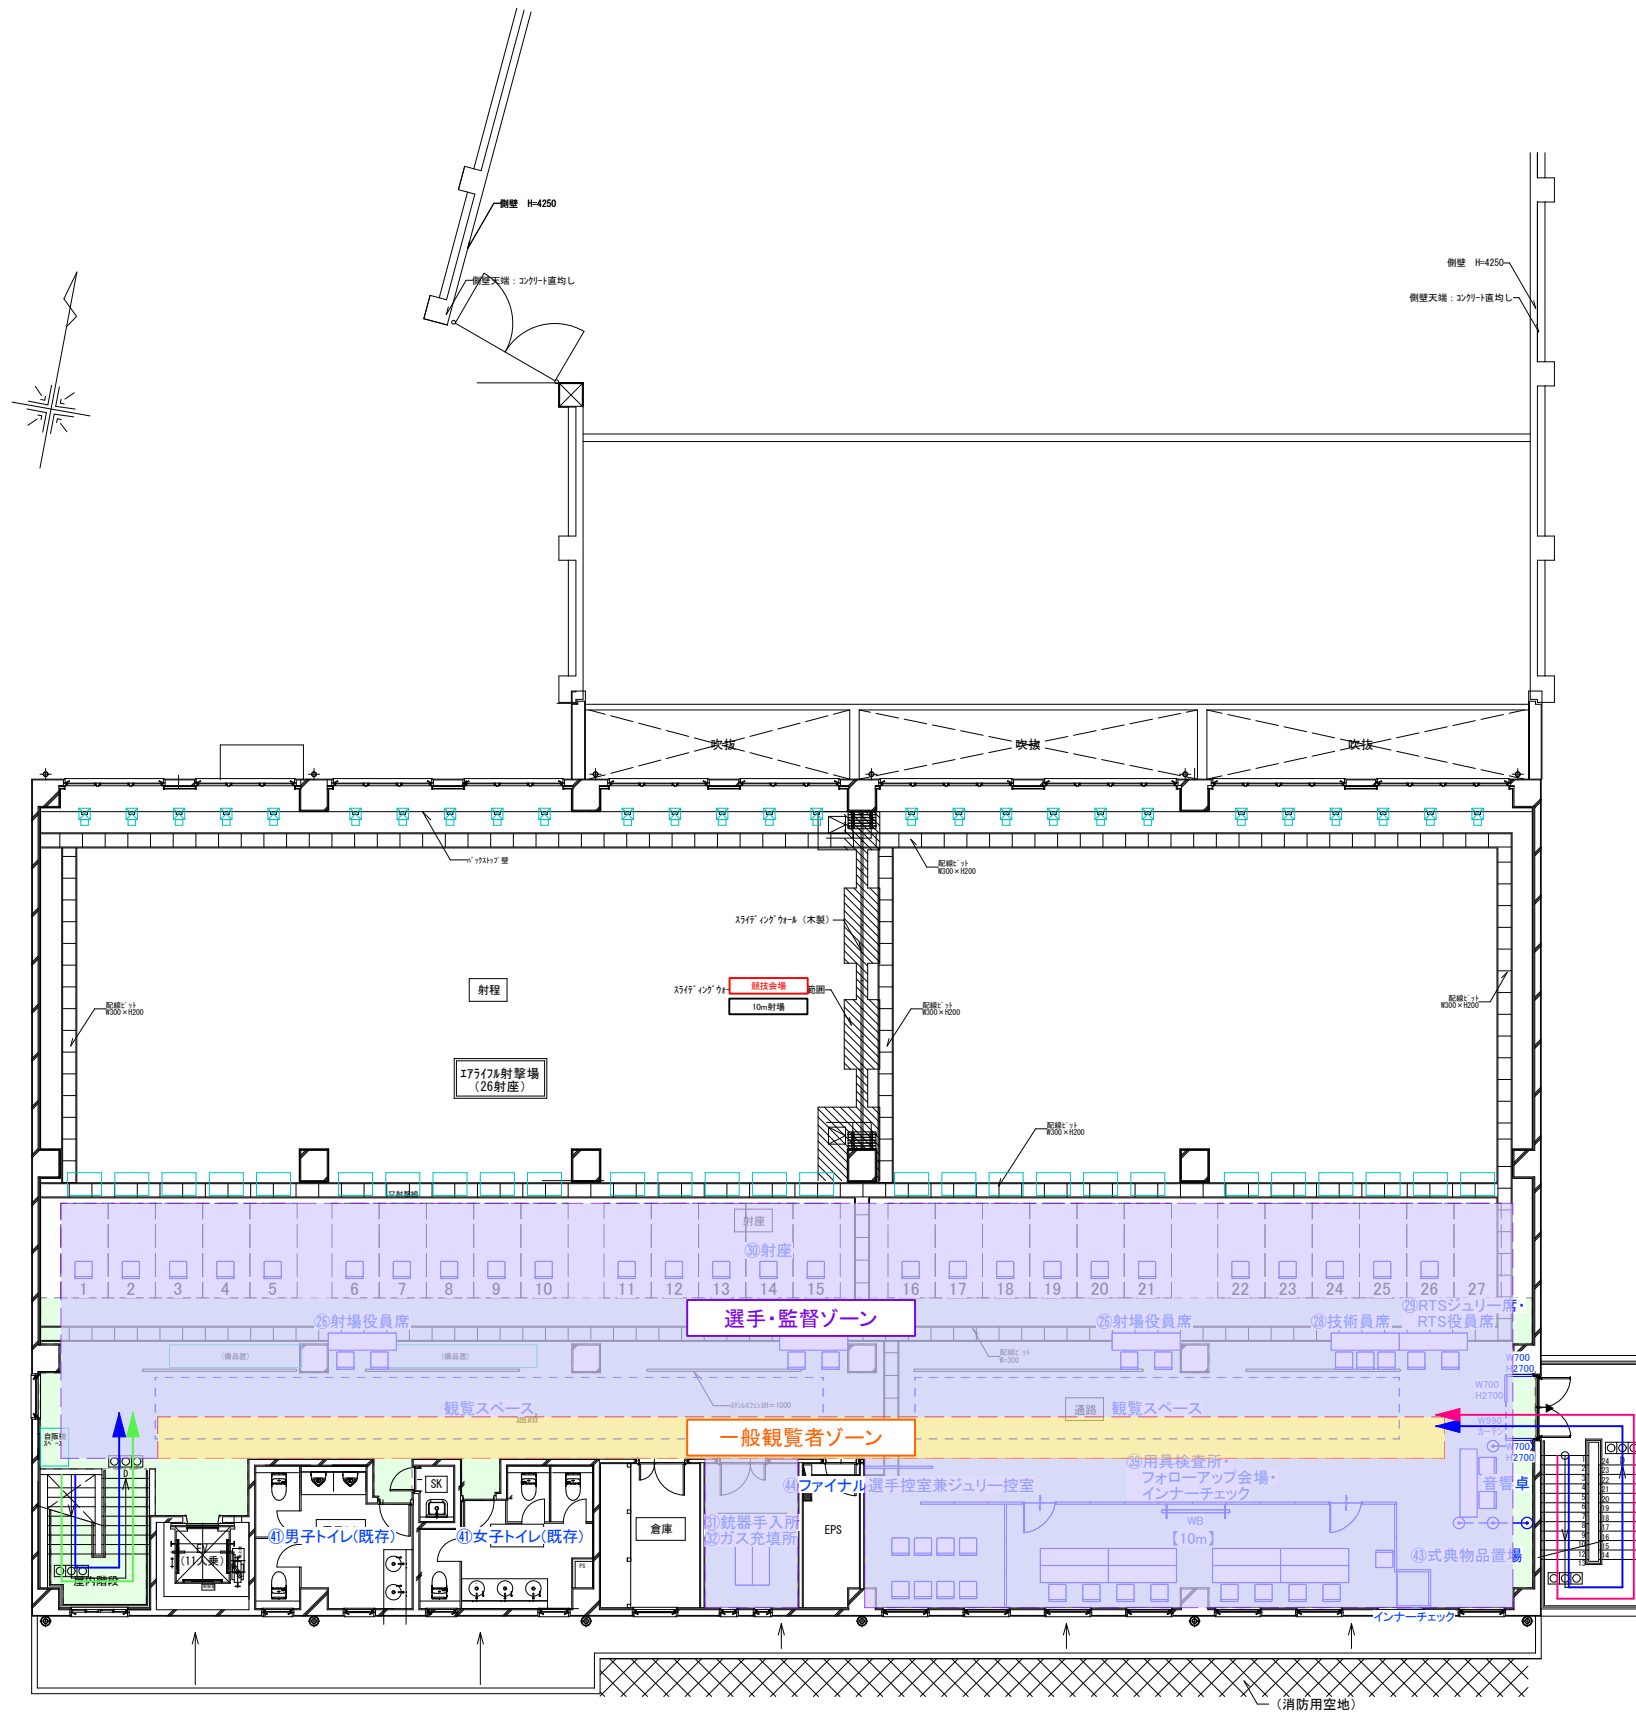

| No. | 【施設名称】 |
|-----|--------------------------|
| ① | 競技会場(50m) |
| ② | 競技会場(10m) |
| ③ | 受付案内所 |
| ④ | 弁当引換所 |
| ⑤ | 救護所 |
| ⑥ | 宅配サービス |
| ⑦ | 無料ドリンクコーナー |
| ⑧ | シャトルバス乗降所 |
| ⑨ | 駐車場係控所 |
| ⑩ | 報道員・視察員控所 |
| ⑪ | 競技補助員控所 |
| ⑫ | 競技会係員控所 |
| ⑬ | ふるまいコーナー |
| ⑭ | ジャケット干し |
| ⑮ | 仮設通路 |
| ⑯ | 銃器保管庫 |
| ⑰ | 銃器引渡所 |
| ⑱ | 荷物置場 |
| ⑲ | 選手・監督控所 |
| ⑳ | 一般休憩所 |
| ㉑ | 仮設トイレ |
| ㉒ | 実行委員会備品保管庫 |
| ㉓ | 来賓控室兼日ラ役員室 |
| ㉔ | 男子更衣室 |
| ㉕ | 女子更衣室 |
| ㉖ | 射場役員席 |
| ㉗ | 射場長席 |
| ㉘ | 技術員席 |
| ㉙ | RTSジュリー席・RTS役員席 |
| ㉚ | 射座 |
| ㉛ | 銃器手入所 |
| ㉜ | ガス充填所 |
| ㉝ | 総合得点計算室兼印刷・筆耕室 |
| ㉞ | 記録速報所 |
| ㉟ | 競技本部 |
| ㊱ | 50m・10mRTS室 |
| ㊲ | 競技役員控所 |
| ㊳ | ドライファイアエリア |
| ㊴ | 用具検査所・フォローアップ会場・インナーチェック |
| ㊵ | 実施本部 |
| ㊶ | トイレ(既存) |
| ㊷ | 式典会場 |
| ㊸ | 式典物品置場 |
| ㊹ | ファイナル選手控室兼ジュリー控室 |

【凡例】

| | |
|--|----------|
| | 選手・監督ゾーン |
| | 一般観覧者ゾーン |
| | 大会関係者ゾーン |


【凡例】

| | | | | | |
|--|------------|--|------------|--|-------|
| | 選手車両動線 | | 選手徒歩動線 | | 警備員配置 |
| | 一般車両動線 | | 一般徒歩動線 | | |
| | 関係者車両動線 | | 関係者徒歩動線 | | |
| | バリアフリー車両動線 | | バリアフリー徒歩動線 | | |

| | | | | | | | | |
|---------|---------|---|-------|---------------------|-------|-----------|-----|----------|
| Checked | Project | 日本のひなた宮崎国スポ ライフル射撃(50m・10m)競技会場【リハーサル大会】 | Title | 動線・ゾーニング・警備員配置計画_2階 | Scale | 1/200(A3) | No. | 05-01-03 |
| Drawn | Place | ライフル射撃競技場 | Date | 2026.02.26 | | | | |




| No. | 【施設名称】 |
|-----|---------------------------|
| ① | 競技会場(BR・BP) |
| ② | 受付案内所 |
| ③ | 荷物置場 |
| ④ | 選手・監督控所 |
| ⑤ | 無料ドリンクコーナー |
| ⑥ | 売店 |
| ⑦ | 弁当引換所 |
| ⑧ | 一般休憩所 |
| ⑨ | ふるまいコーナー |
| ⑩ | 救護所 |
| ⑪ | 一般駐車場 |
| ⑫ | 関係者駐車場 |
| ⑬ | シャトルバス乗降所 |
| ⑭ | トイレ |
| ⑮ | 荷下ろしスペース |
| ⑯ | ごみ集積所 |
| ⑰ | 駐車場係控所 |
| ⑱ | 実施本部 |
| ⑲ | 競技役員控所 |
| ⑳ | 競技補助員・競技会補助員控所 |
| ㉑ | 競技会係員控所 |
| ㉒ | 視察員・報道員控所 |
| ㉓ | 射座 |
| ㉔ | 観覧席 |
| ㉕ | 印刷・筆耕室 |
| ㉖ | RTS室 |
| ㉗ | 記録速報所 |
| ㉘ | 技術員席 |
| ㉙ | 記録員席 |
| ㉚ | 放送席 |
| ㉛ | 用具検査所・フォローアップ会場 |
| ㉜ | 銃器保管庫 |
| ㉝ | 銃器手入室兼ファイナリストレストホーティングエリア |
| ㉞ | ドライファイアリングエリア |
| ㉟ | バッテリー充填所 |
| ㊱ | RTS役員席 |
| ㊲ | RTSジュリー席 |
| ㊳ | 射場長席 |
| ㊴ | 射場役員席 |
| ㊵ | 男子更衣室 |
| ㊶ | 女子更衣室 |

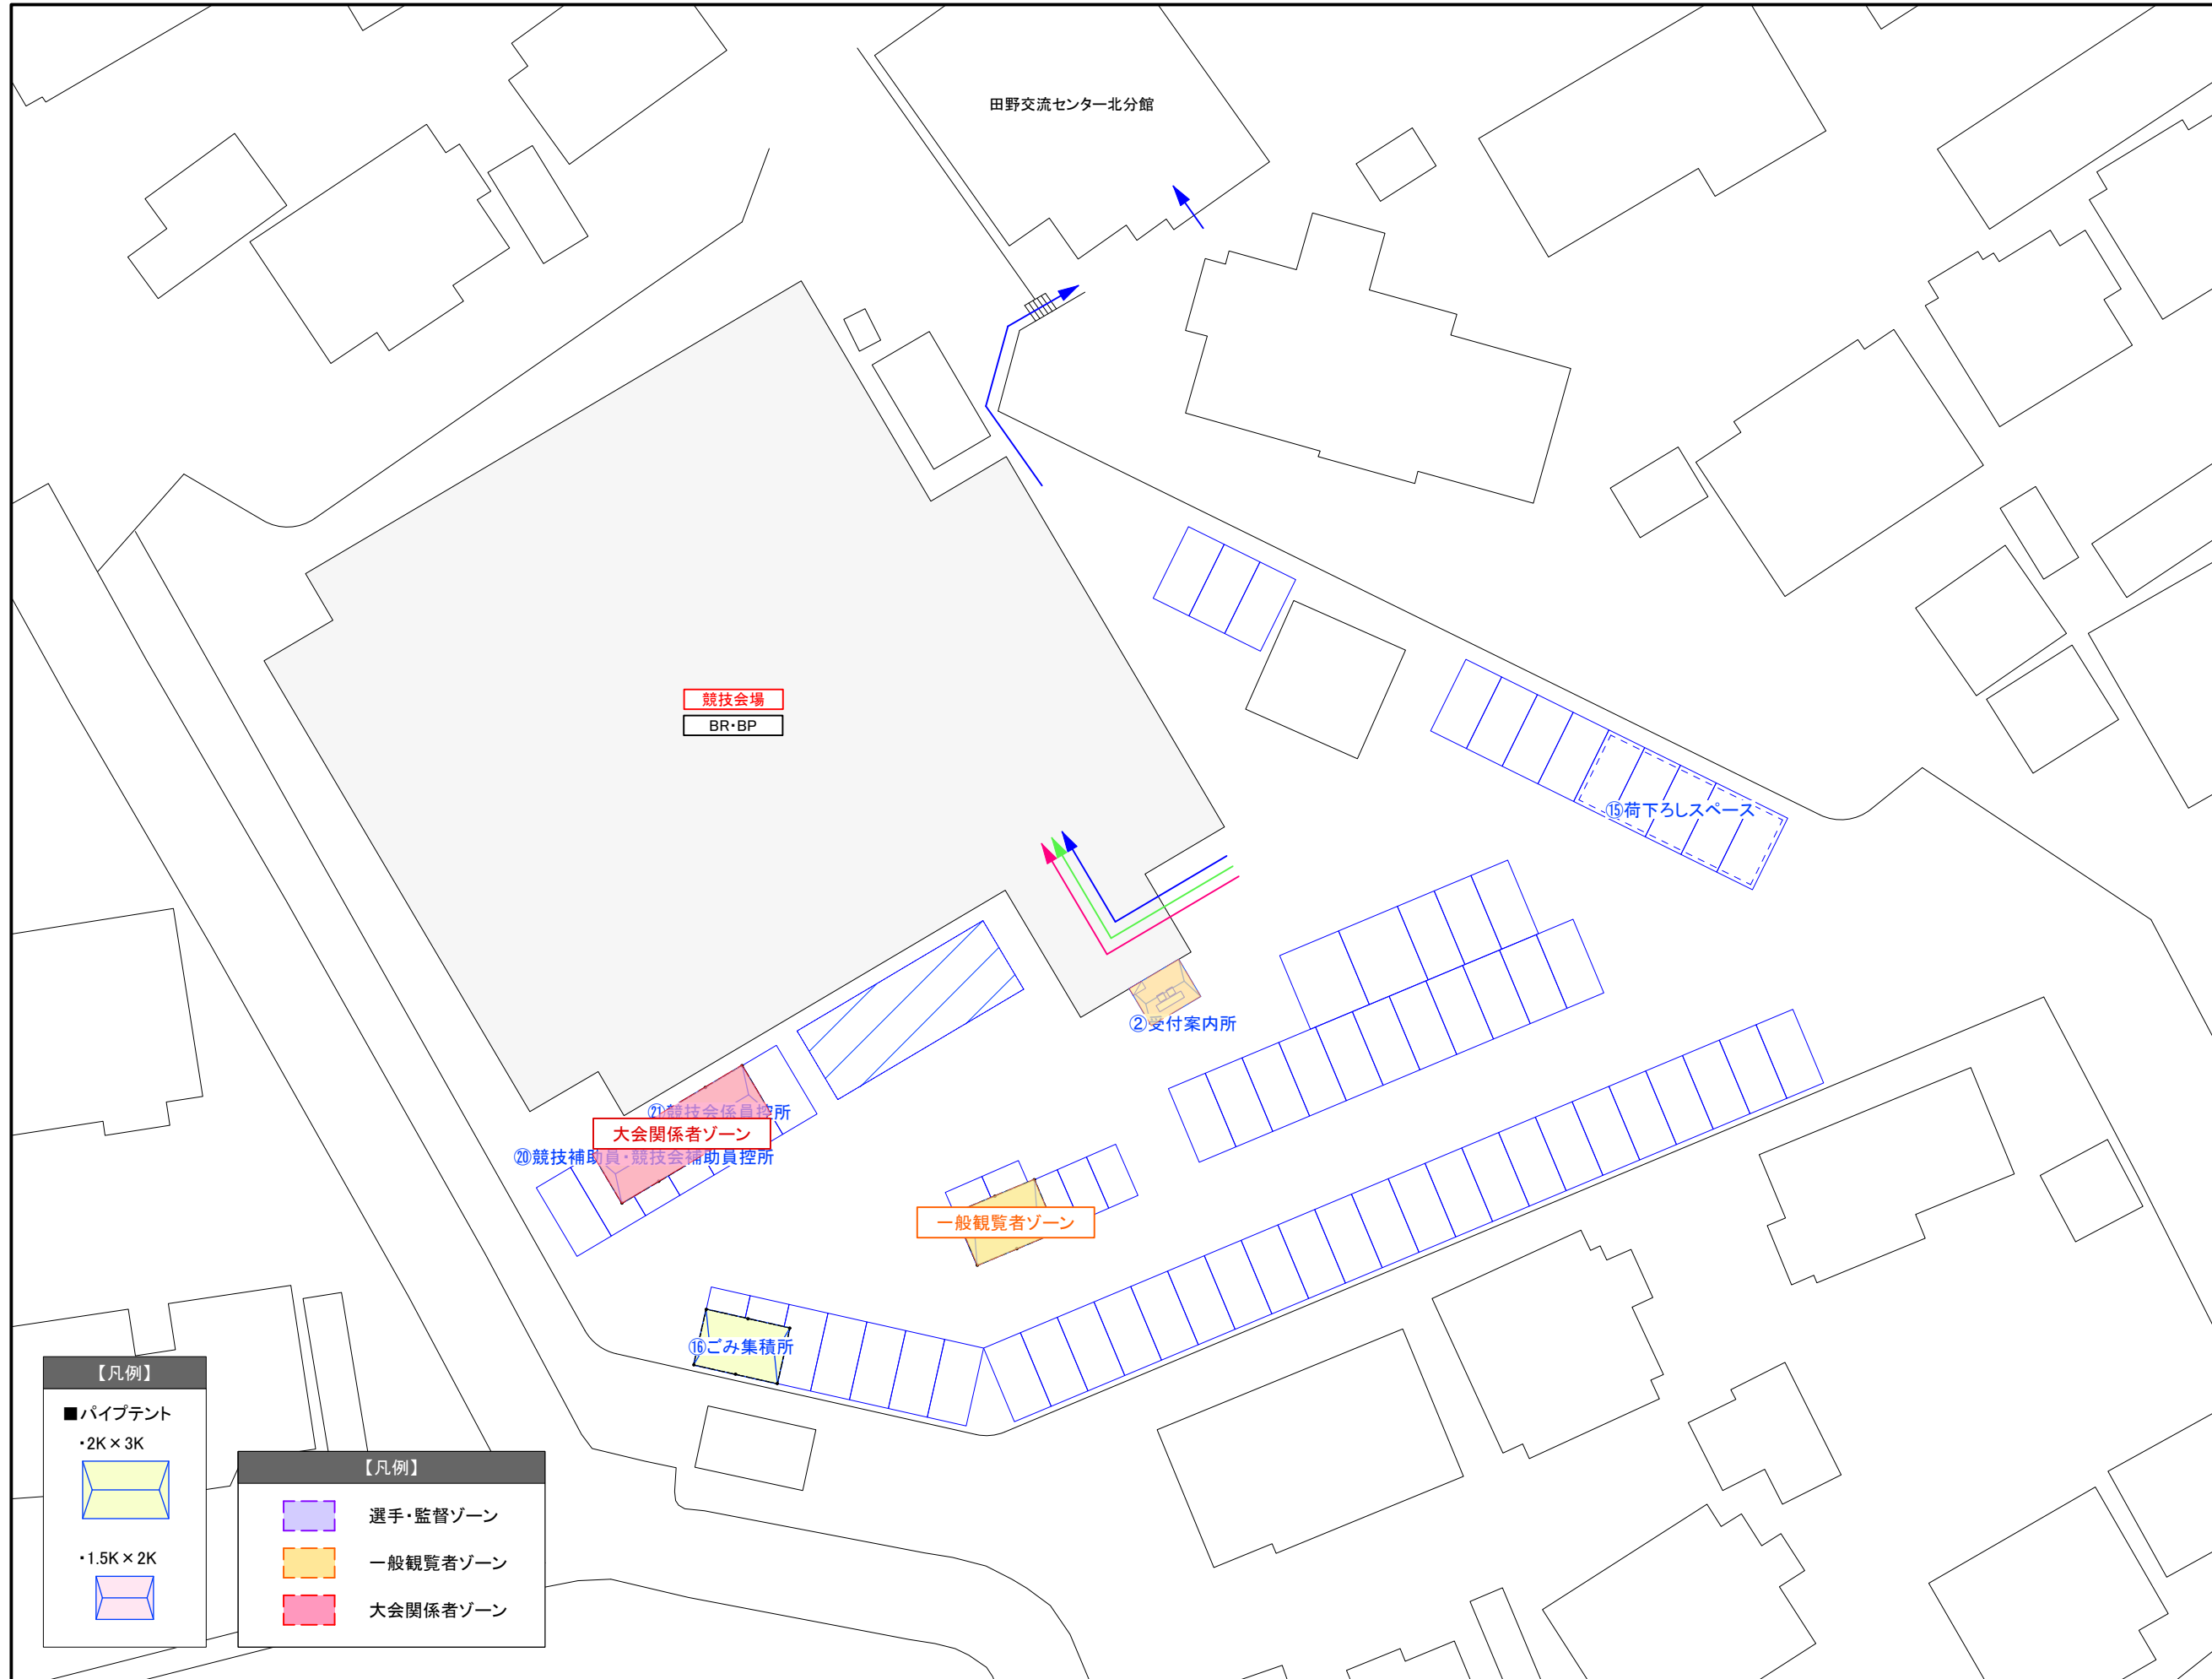


【凡例】

■パイプテント
・2K × 3K

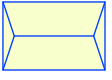

・1.5K × 2K

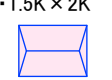


【凡例】

選手・監督ゾーン

一般観覧者ゾーン

大会関係者ゾーン

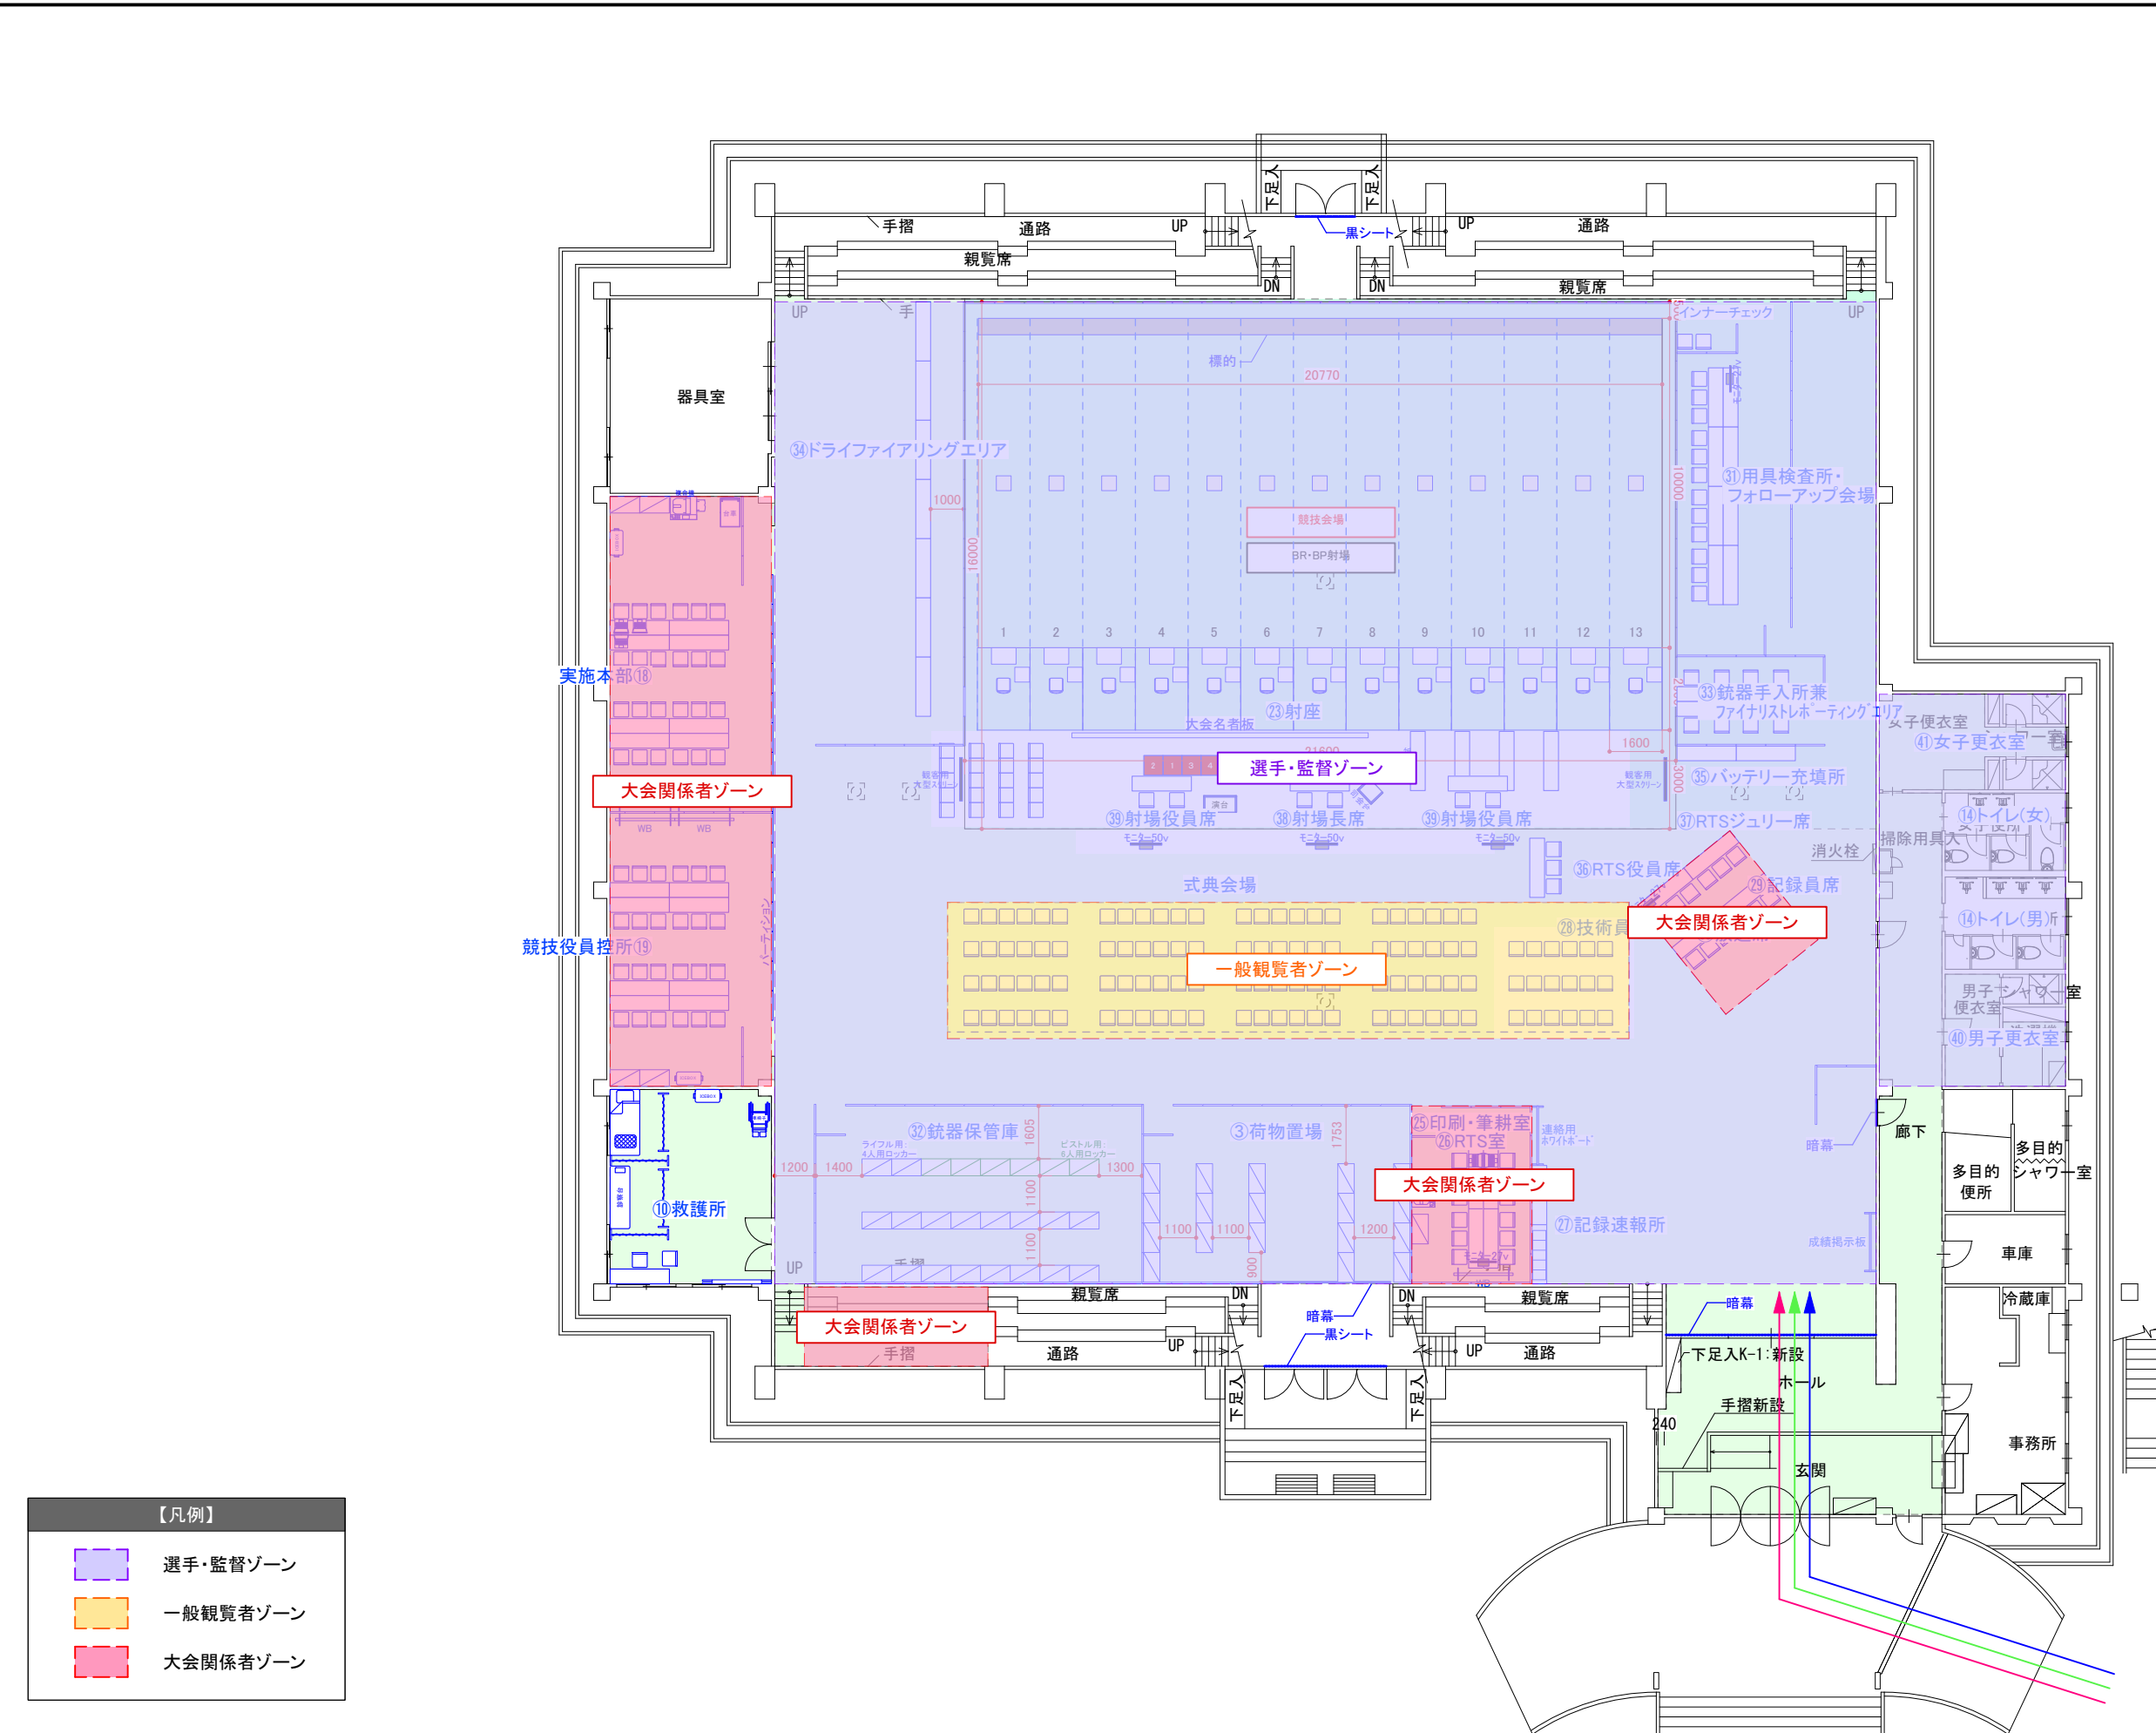

| No. | 【施設名称】 |
|-----|------------------------|
| ① | 競技会場(BR・BP) |
| ② | 受付案内所 |
| ③ | 荷物置場 |
| ④ | 選手・監督控所 |
| ⑤ | 無料ドリンクコーナー |
| ⑥ | 売店 |
| ⑦ | 弁当引換所 |
| ⑧ | 一般休憩所 |
| ⑨ | ふるまいコーナー |
| ⑩ | 救護所 |
| ⑪ | 一般駐車場 |
| ⑫ | 関係者駐車場 |
| ⑬ | シャトルバス乗降所 |
| ⑭ | トイレ |
| ⑮ | 荷下ろしスペース |
| ⑯ | ごみ集積所 |
| ⑰ | 駐車場係控所 |
| ⑱ | 実施本部 |
| ⑲ | 競技役員控所 |
| ⑳ | 競技補助員・競技会補助員控所 |
| ㉑ | 競技会係員控所 |
| ㉒ | 視察員・報道員控所 |
| ㉓ | 射座 |
| ㉔ | 観覧席 |
| ㉕ | 印刷・筆耕室 |
| ㉖ | RTS室 |
| ㉗ | 記録速報所 |
| ㉘ | 技術員席 |
| ㉙ | 記録員席 |
| ㉚ | 放送席 |
| ㉛ | 用具検査所・フォローアップ会場 |
| ㉜ | 銃器保管庫 |
| ㉝ | 銃器手入室兼ファイナリストトレーニングエリア |
| ㉞ | ドライファイアリングエリア |
| ㉟ | バッテリー充填所 |
| ㊱ | RTS役員席 |
| ㊲ | RTSジュリー席 |
| ㊳ | 射場長席 |
| ㊴ | 射場役員席 |
| ㊵ | 男子更衣室 |
| ㊶ | 女子更衣室 |

【凡例】

| | |
|--|----------|
| | 選手・監督ゾーン |
| | 一般観覧者ゾーン |
| | 大会関係者ゾーン |


【凡例】

| | | | | | |
|--|------------|--|------------|--|-------|
| | 選手車両動線 | | 選手徒歩動線 | | 警備員配置 |
| | 一般車両動線 | | 一般徒歩動線 | | |
| | 関係者車両動線 | | 関係者徒歩動線 | | |
| | バリアフリー車両動線 | | バリアフリー徒歩動線 | | |

| | | | | | | | | | |
|---------|---------|---|--|-------|---------------------|-------|-----------|-----|----------|
| Checked | Project | 日本のひなた宮崎国スポ ライフル射撃(BR・BP)競技会場【リハーサル大会】 | | Title | 動線・ゾーニング・警備員配置計画_1階 | Scale | 1/200(A3) | No. | 05-01-02 |
| Drawn | Place | 田野体育館 | | Date | 2026.02.26 | | | | |



| No. | 【施設名称】 |
|-----|------------------------|
| ① | 競技会場(BR・BP) |
| ② | 受付案内所 |
| ③ | 荷物置場 |
| ④ | 選手・監督控所 |
| ⑤ | 無料ドリンクコーナー |
| ⑥ | 売店 |
| ⑦ | 弁当引換所 |
| ⑧ | 一般休憩所 |
| ⑨ | ふるまいコーナー |
| ⑩ | 救護所 |
| ⑪ | 一般駐車場 |
| ⑫ | 関係者駐車場 |
| ⑬ | シャトルバス乗降所 |
| ⑭ | トイレ |
| ⑮ | 荷下ろしスペース |
| ⑯ | ごみ集積所 |
| ⑰ | 駐車場係控所 |
| ⑱ | 実施本部 |
| ⑲ | 競技役員控所 |
| ⑳ | 競技補助員・競技会補助員控所 |
| ㉑ | 競技会係員控所 |
| ㉒ | 視察員・報道員控所 |
| ㉓ | 射座 |
| ㉔ | 観覧席 |
| ㉕ | 印刷・筆耕室 |
| ㉖ | RTS室 |
| ㉗ | 記録速報所 |
| ㉘ | 技術員席 |
| ㉙ | 記録員席 |
| ㉚ | 放送席 |
| ㉛ | 用具検査所・フォローアップ会場 |
| ㉜ | 銃器保管庫 |
| ㉝ | 銃器手入室兼ファイナリストトレーニングエリア |
| ㉞ | ドライファイアリングエリア |
| ㉟ | バッテリー充填所 |
| ㊱ | RTS役員席 |
| ㊲ | RTSジュリー席 |
| ㊳ | 射場長席 |
| ㊴ | 射場役員席 |
| ㊵ | 男子更衣室 |
| ㊶ | 女子更衣室 |

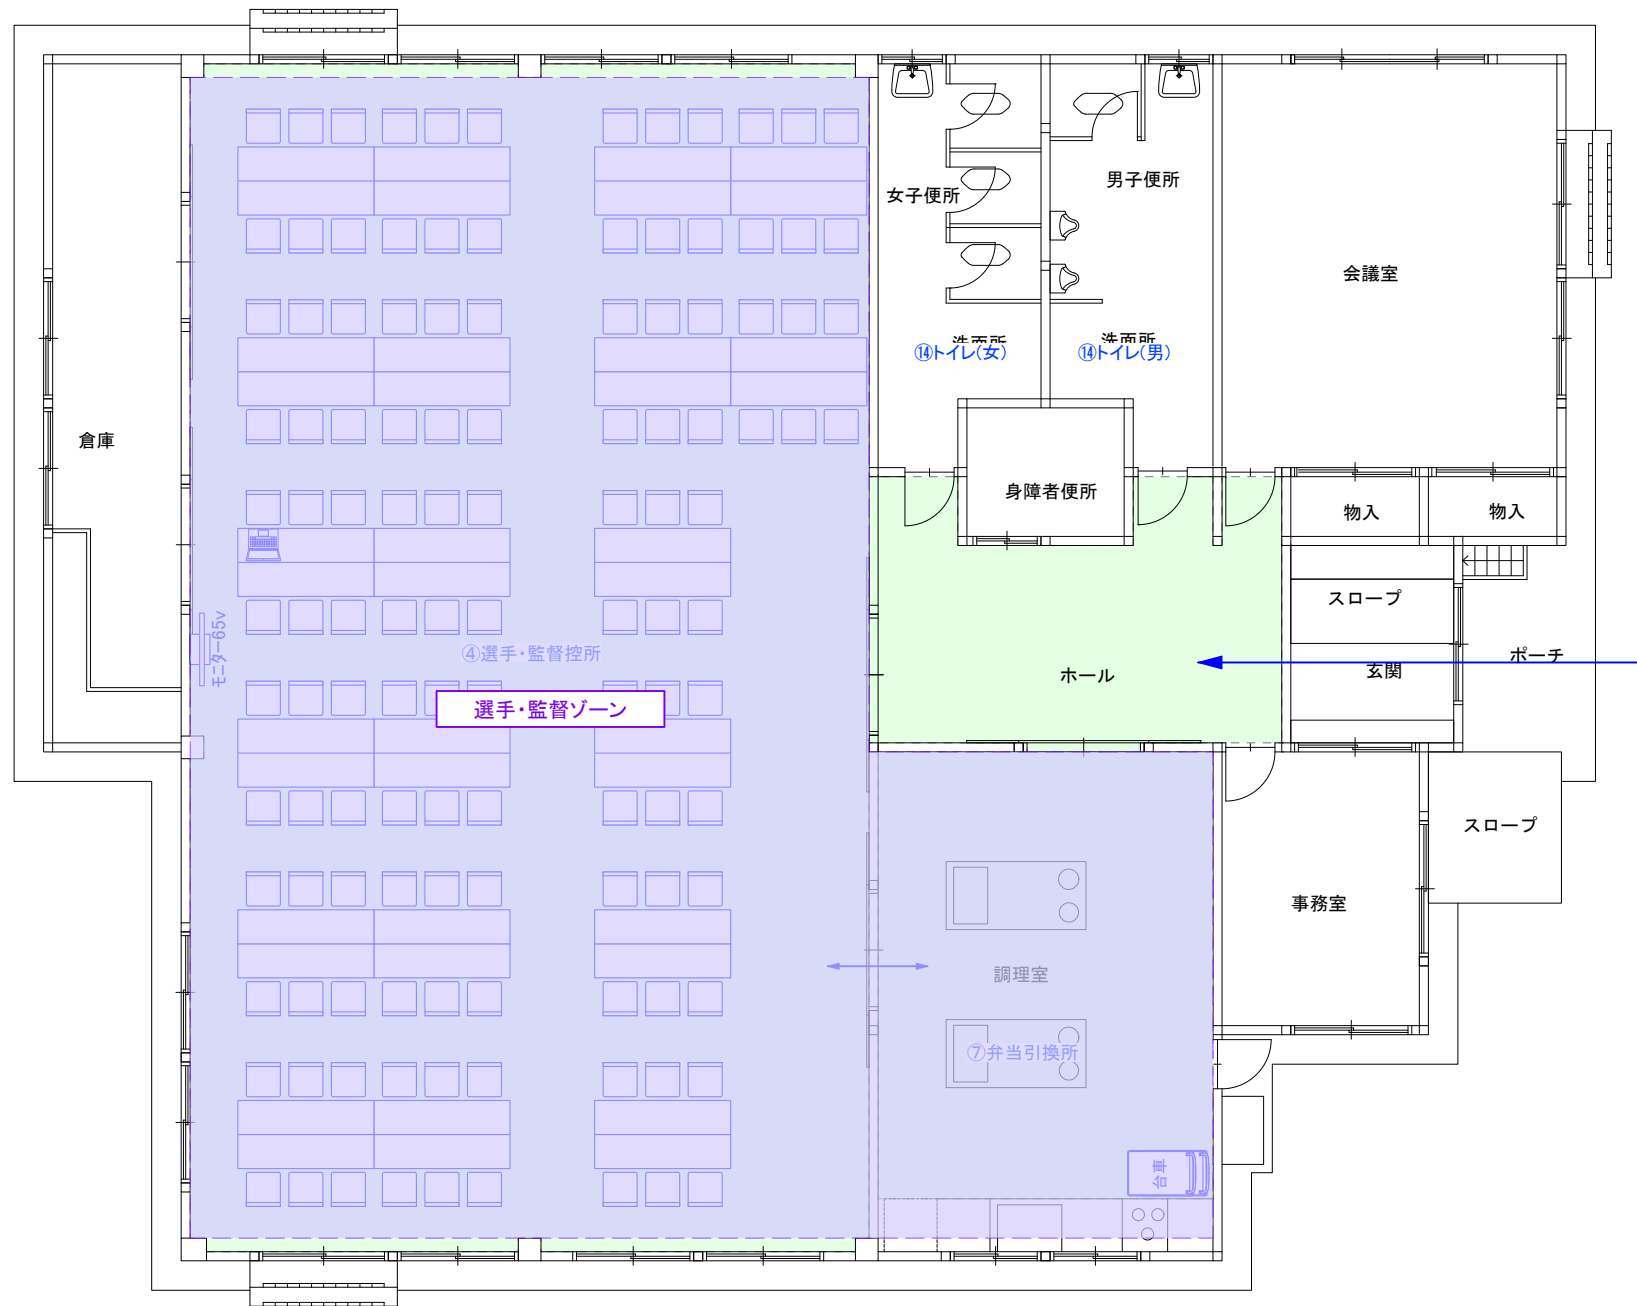

| 【凡例】 | |
|------|----------|
| | 選手・監督ゾーン |
| | 一般観覧者ゾーン |
| | 大会関係者ゾーン |

| 【凡例】 | | | | | |
|------|------------|--|------------|--|-------|
| | 選手車両動線 | | 選手徒歩動線 | | 警備員配置 |
| | 一般車両動線 | | 一般徒歩動線 | | |
| | 関係者車両動線 | | 関係者徒歩動線 | | |
| | バリアフリー車両動線 | | バリアフリー徒歩動線 | | |

Checked
Drawn

Project
日本のひなた宮崎国スポ
ライフル射撃(BR・BP)競技会場【リハーサル大会】
Place
田野交流センター北分館

Title
動線・ゾーニング・警備員配置計画_1階

Scale
1/100(A3)
Date
2026.02.26

No.
05-01-03