

No.	【施設名称】
①	競技会場
②	射座
③	式典会場
④	実施本部
⑤	記録本部
⑥	ジュリー控所
⑦	競技会係員・競技会補助員控所
⑧	競技役員控所
⑨	来賓控室
⑩	救護所
⑪	銃器受渡し・一時保管所
⑫	RTSジュリー席/射撃役員席/ピストルジュリー席
⑬	採点個票/安全確認/採点等係員席
⑭	指揮室
⑮	銃器手入所
⑯	次回選手控所
⑰	観客入場待機所
⑱	観客席
⑲	銃器検査所
⑳	空撃ち練習所
㉑	映像・音響オペレーター控所
㉒	選手・監督控所
㉓	ビームピストル体験コーナー
㉔	休憩所
㉕	標的管理所
㉖	競技補助員控所
㉗	受付・案内所
㉘	会場案内図
㉙	成績掲示板
㉚	弁当引換所
㉛	無料ドリンクコーナー
㉜	売店
㉝	ふるまいコーナー
㉞	駐車場係控所
㉟	輸送交通本部
㊱	タクシー乗降所
㊲	タクシー待機所
㊳	ゴミ集積所
㊴	仮設トイレ
㊵	仮設通路
㊶	弾受け用具置場
㊷	喫煙所


【凡例】	
	選手・監督ゾーン
	一般観覧者ゾーン
	大会関係者ゾーン

【凡例/仮設建築物】		
■ ユニットハウス ・W7.2m	■ パイプテント ・2K×3K	■ パイプテント ・2K×3K(高張)
■ ユニットハウス ・W5.4m	■ パイプテント ・1.5K×2K	■ パイプテント ・1.5K×2K(高張)

【警察学校グラウンド】
㉜ 駐車場係控所

【凡例】					
	選手車両動線		選手徒歩動線		給油車両動線
	一般車両動線		一般徒歩動線		警備員配置
	関係者車両動線		関係者徒歩動線		
	バリアフリー車両動線		バリアフリー徒歩動線		

No.	【施設名称】
①	競技会場
②	射座
③	式典会場
④	実施本部
⑤	記録本部
⑥	ジュリー控所
⑦	競技会係員・競技会補助員控所
⑧	競技役員控所
⑨	来賓控室
⑩	救護所
⑪	銃器受渡し・一時保管所
⑫	RTSジュリー席/射撃役員席/ピストルジュリー席
⑬	採点個票/安全確認/採点等係員席
⑭	指揮室
⑮	銃器手入所
⑯	次回選手控所
⑰	観客入場待機所
⑱	観客席
⑲	銃器検査所
⑳	空撃ち練習所
㉑	映像・音響オペレーター控所
㉒	選手・監督控所
㉓	ビームピストル体験コーナー
㉔	休憩所
㉕	標的管理所
㉖	競技補助員控所
㉗	受付・案内所
㉘	会場案内図
㉙	成績掲示板
㉚	弁当引換所
㉛	無料ドリンクコーナー
㉜	売店
㉝	ふるまいコーナー
㉞	駐車場係控所
㉟	輸送交通本部
㊱	タクシー乗降所
㊲	タクシー待機所
㊳	ごみ集積所
㊴	仮設トイレ
㊵	仮設通路
㊶	弾受け用具置場
㊷	喫煙所

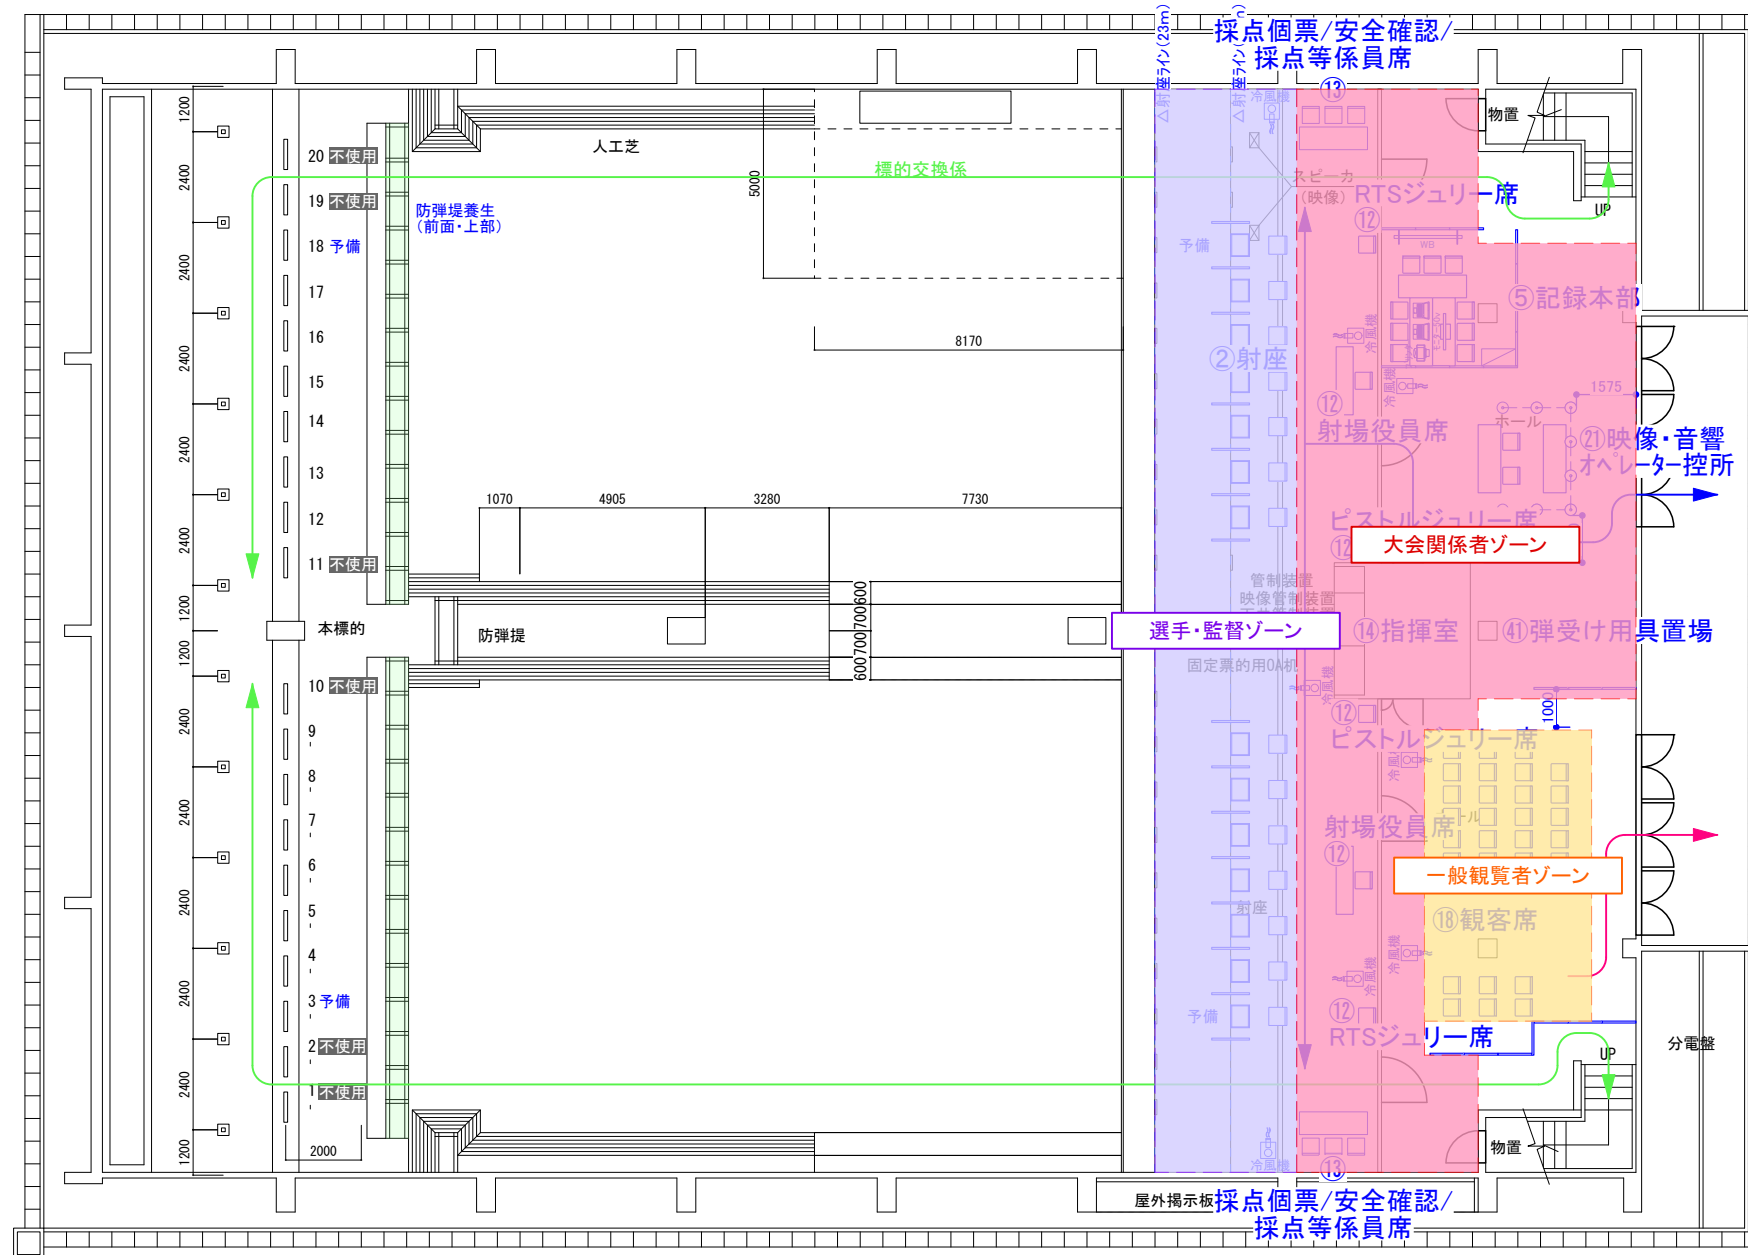

【凡例】

	選手・監督ゾーン
	一般観覧者ゾーン
	大会関係者ゾーン

【凡例】


	選手車両動線		選手徒歩動線		警備員配置
	一般車両動線		一般徒歩動線		
	関係者車両動線		関係者徒歩動線		
	バリアフリー車両動線		バリアフリー徒歩動線		

Checked	Project	日本のひなた宮崎国スポ ライフル射撃(CFP)競技会場【リハーサル大会】
Drawn	Place	宮崎県警察学校射撃場

Title	動線・ゾーニング・警備員配置計画_1階	Scale	1/200(A3)	No.	05-01-02
Date	2026.02.26				



No.	【施設名称】
①	競技会場
②	射座
③	式典会場
④	実施本部
⑤	記録本部
⑥	ジュリー控所
⑦	競技会係員・競技会補助員控所
⑧	競技役員控所
⑨	来賓控室
⑩	救護所
⑪	銃器受渡し・一時保管所
⑫	RTSジュリー席/射撃役員席/ピストルジュリー席
⑬	採点個票/安全確認/採点等係員席
⑭	指揮室
⑮	銃器手入所
⑯	次回選手控所
⑰	観客入場待機所
⑱	観客席
⑲	銃器検査所
⑳	空撃ち練習所
㉑	映像・音響オペレーター控所
㉒	選手・監督控所
㉓	ビームピストル体験コーナー
㉔	休憩所
㉕	標的管理所
㉖	競技補助員控所
㉗	受付・案内所
㉘	会場案内図
㉙	成績掲示板
㉚	弁当引換所
㉛	無料ドリンクコーナー
㉜	売店
㉝	ふるまいコーナー
㉞	駐車場係控所
㉟	輸送交通本部
㊱	タクシー乗降所
㊲	タクシー待機所
㊳	ごみ集積所
㊴	仮設トイレ
㊵	仮設通路
㊶	弾受け用具置場
㊷	喫煙所

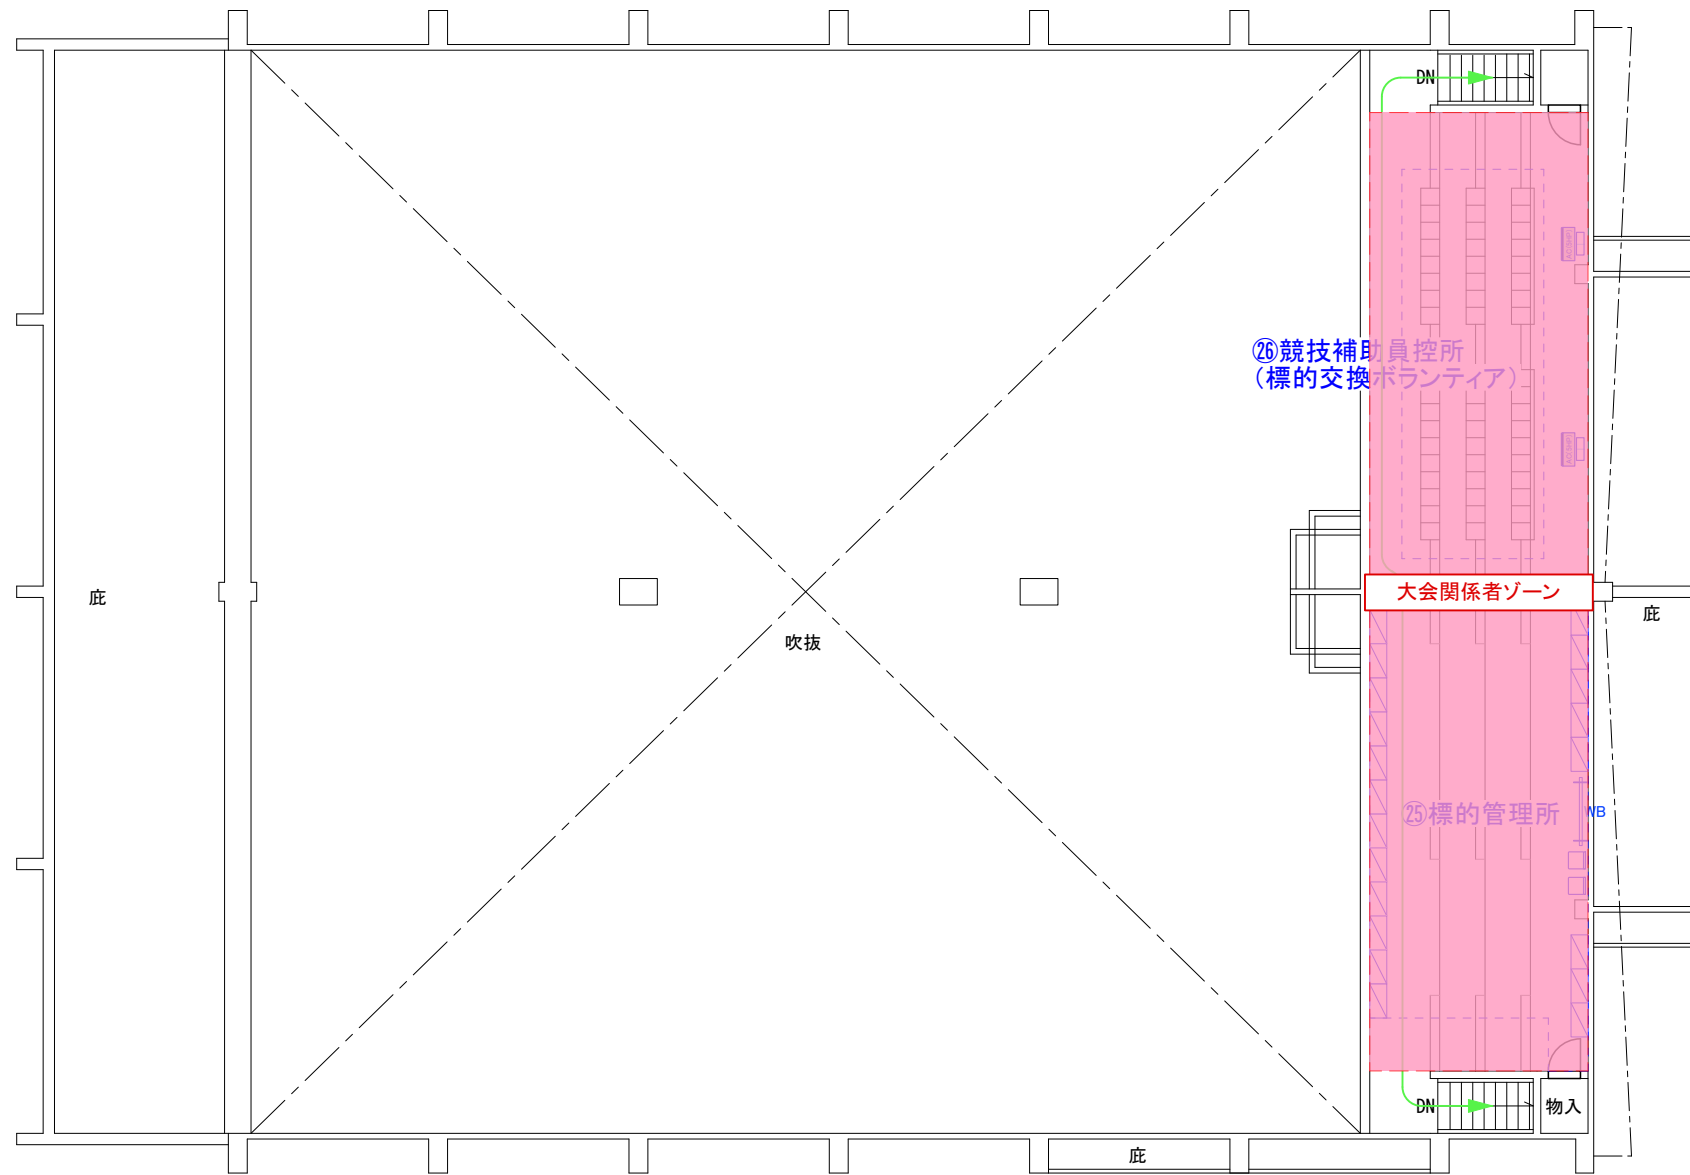

【凡例】	
	選手・監督ゾーン
	一般観覧者ゾーン
	大会関係者ゾーン

【凡例】					
	選手車両動線		選手徒歩動線		警備員配置
	一般車両動線		一般徒歩動線		
	関係者車両動線		関係者徒歩動線		
	バリアフリー車両動線		バリアフリー徒歩動線		

Checked	Project	日本のひなた宮崎国スポ ライフル射撃(CFP)競技会場【リハーサル大会】
Drawn	Place	宮崎県警察学校射撃場

Title	動線・ゾーニング・警備員配置計画_2階	Scale	1/200(A3)	No.	05-01-03
		Date	2026.02.26		