

サインリスト[ライフル(10m・50m)](リハーサル大会) 会場:ライフル射撃競技場


プロット番号			品名	規格・仕様	数量	施設名称	表示内容	備考
競技	区分	No.						
		b-1	立看板	W450×H1500 脚H300	2		(無地)	
			合計		2			
		A-1	タイトル看板	W9000×H900	1		令和8年度日本社会人ライフル射撃競技選手権大会	仕様保留中
		A-1	旗看板(大会看板用)	W900×H600	4		県旗/国旗/連盟旗/市旗	
			合計		5			
			標的用サイン(50m・遠方)	W420×H420	10	50m・遠方	A～H、R-1、R-2、射座交互に白黒	
			標的用サイン(10m)	W420×H420	10	10m用	A～H、R-1、R-2、射座交互に白黒	
			合計		20			

タイトル看板は仕様保留中であり、業者決定後の協議により変更の可能性がある。

■立看板 W450×H1800(脚:H300) ※自立式 S:1/15

仕様	名称	立看板
	寸法	W450×H1500(脚:H300)
	材質	木軸製(白塗装)+ターポリン
	表示	片面
	字体	-
	印字	フルカラーインクジェット出力
設置方法	自立式	

デザインは現時点案であり、業者決定後の発注者との協議により変更の可能性がある。

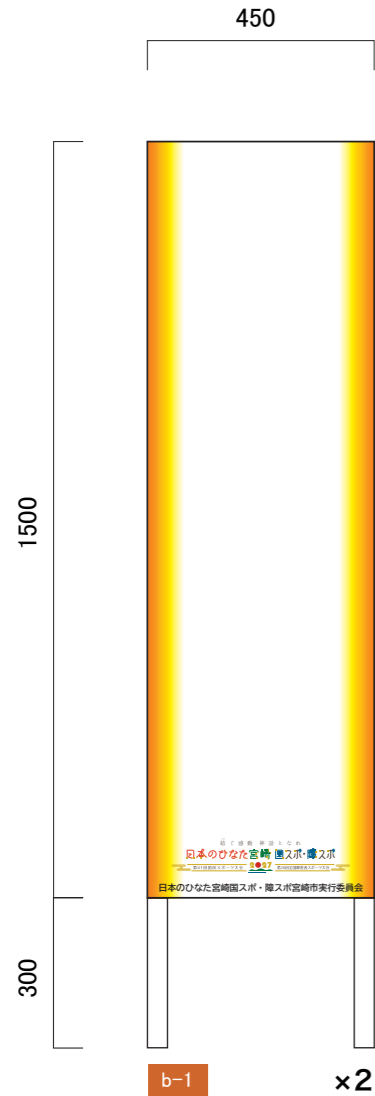

■タイトル看板 W9000×900 S:1/30

■国旗・連盟旗・県旗・市旗 W900×H600 S:1/30

仕様	名称	タイトル看板
	寸法	W9000×H900
	材質	木軸製(白塗装)+ターポリン
	表示	片面
	字体	BIZ UD Gothic Bold
	印字	フルカラーインクジェット出力
	設置方法	吊下げ式

デザインは現時点案であり、業者決定後の発注者との協議により変更の可能性がある。
また、仕様についても保留中であり、変更の可能性がある。



正面図 S=1:30

仕様	名称	旗看板
	寸法	W900×H600
	材質	木軸製(白塗装)+ターポリン
	表示	片面
	字体	-
	印字	フルカラーインクジェット出力
	設置方法	吊り下げ式


■標的用サイン(50m・遠方)

数量：10

寸法：W420×H420

板面：インクジェット出力

下地：アクリル(裏面マジックテープ)

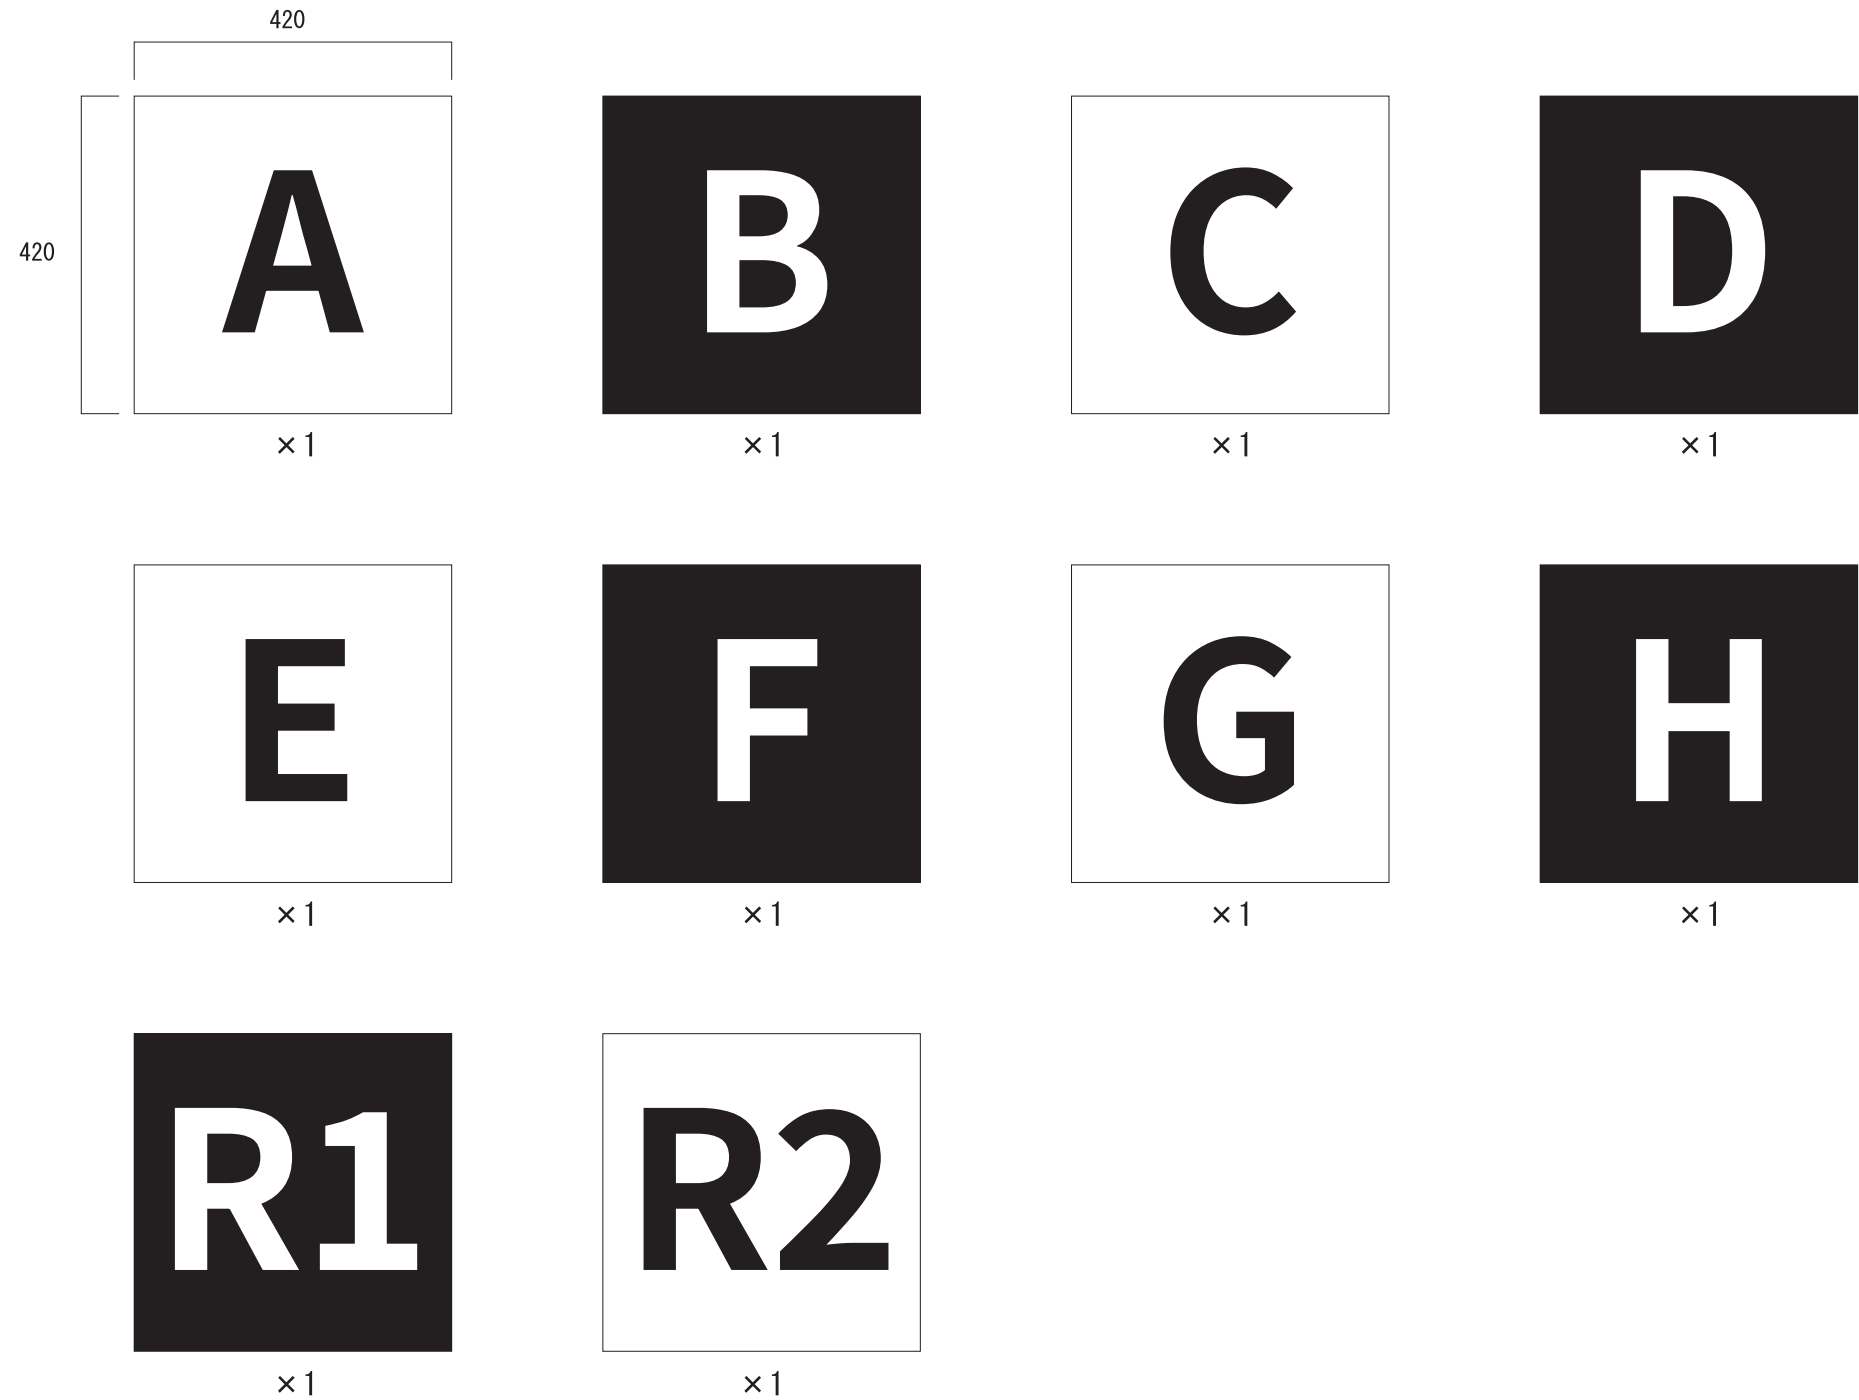

【裏面】



※マジックテープAを四隅に付ける

貼る場所の部分にマジックテープBを取り付ける


■標的用サイン(10m)

数量：10


寸法：W420×H420

板面：インクジェット出力

下地：ウッドラック(裏面マジックテープ)

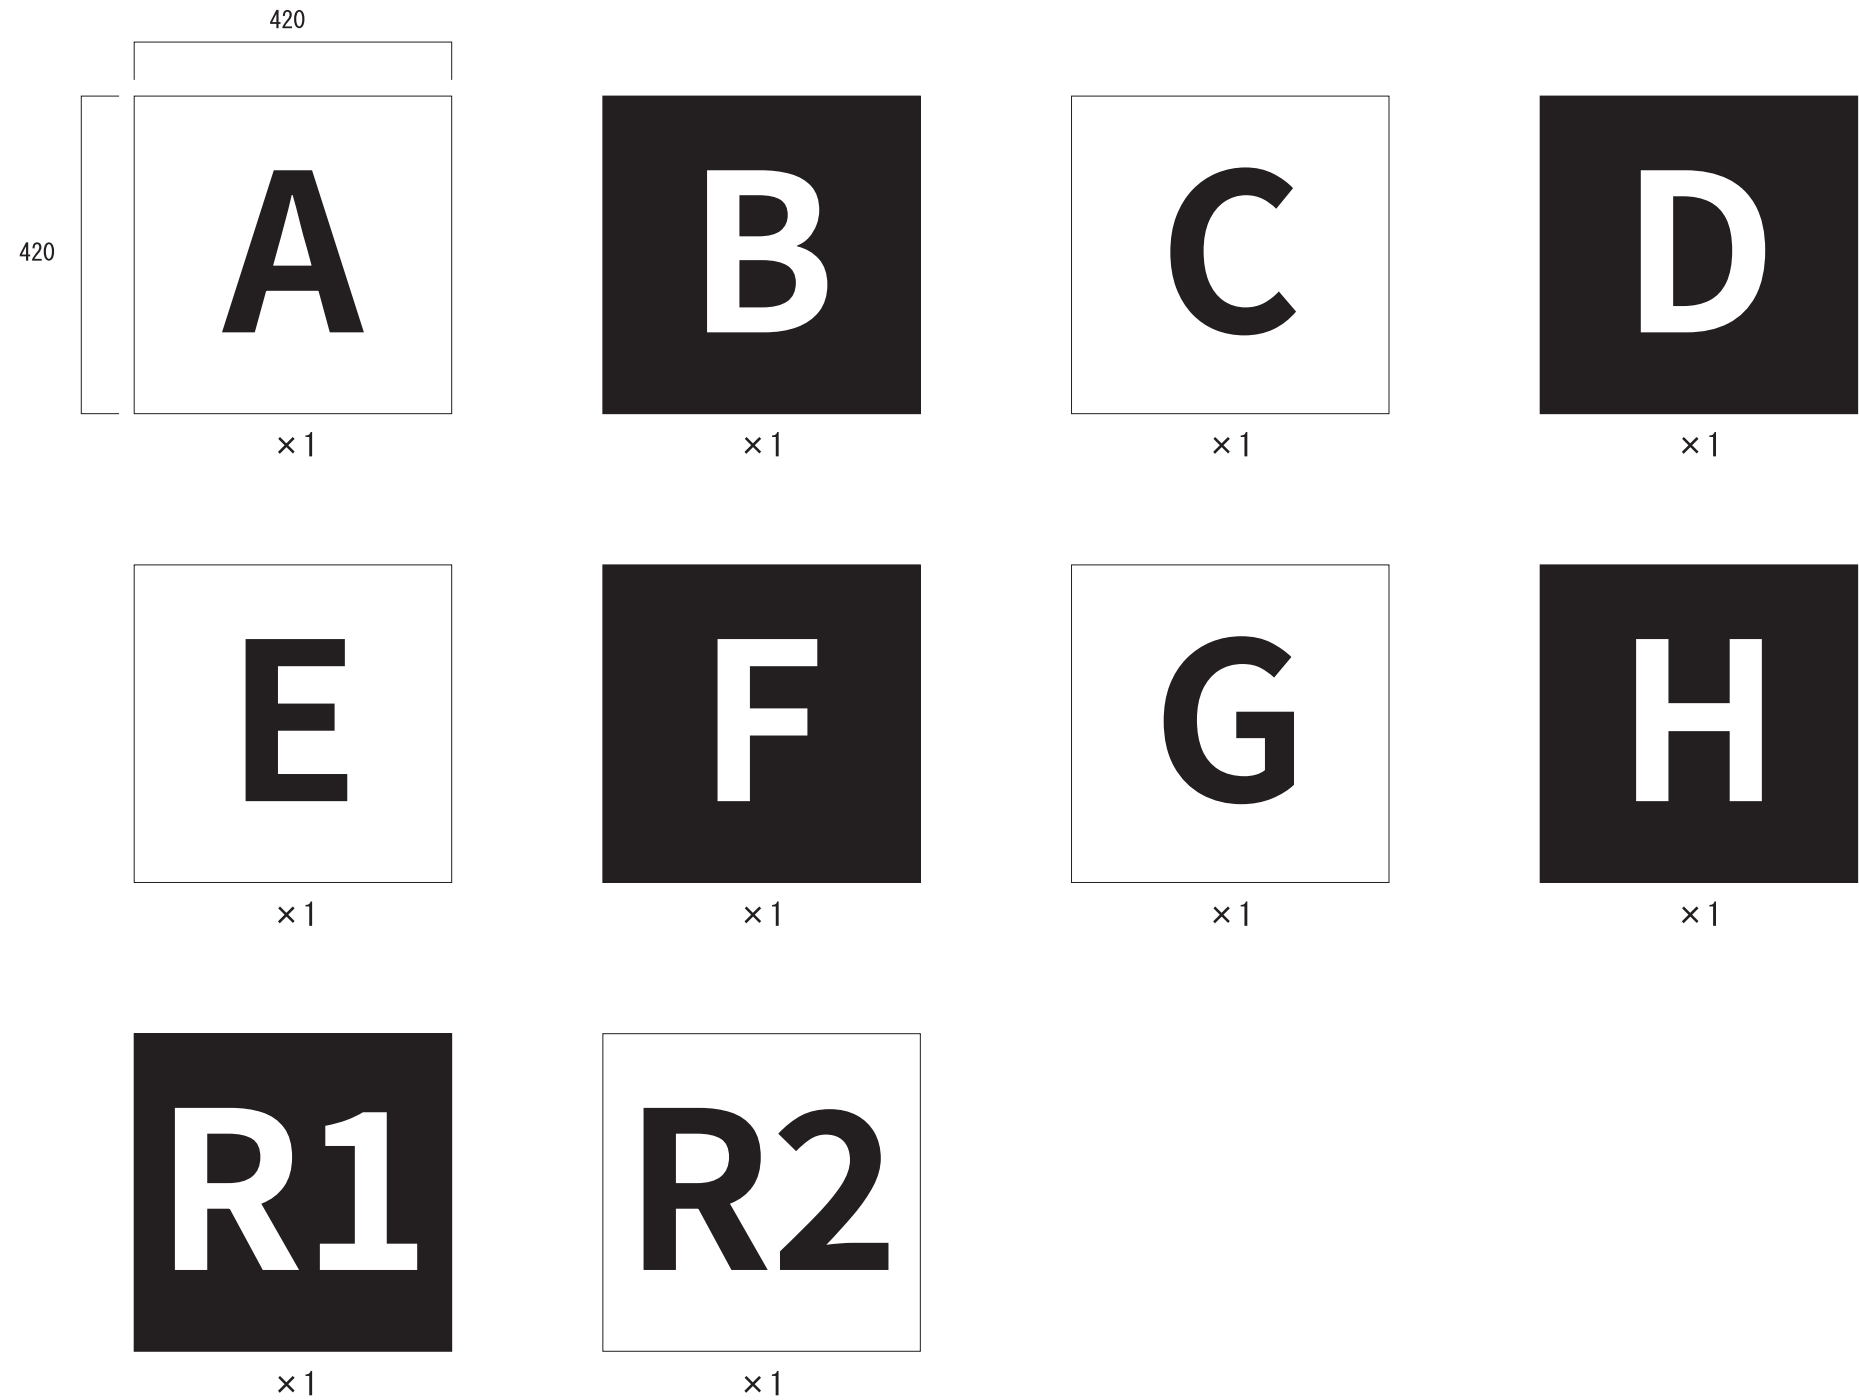

【裏面】

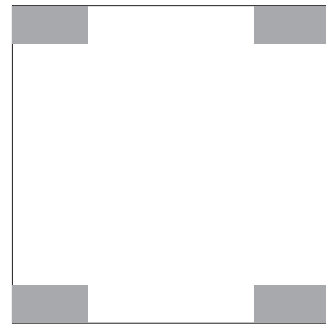

※マジックテープAを四隅に付ける

貼る場所の部分にマジックテープBを取り付ける

実行委員会手配看板は、競技会場内の発注者が指示する場所に設置する。


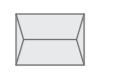
タイトル看板及び旗看板は、表彰式会場に設置するものであるが、その看板の仕様及び設置方法については業者決定後の協議により決定する。


■サイン凡例

-  立看板
-  スタンド看板
-  紙書
-  その他大型看板
-  その他小型看板(吊看板等)








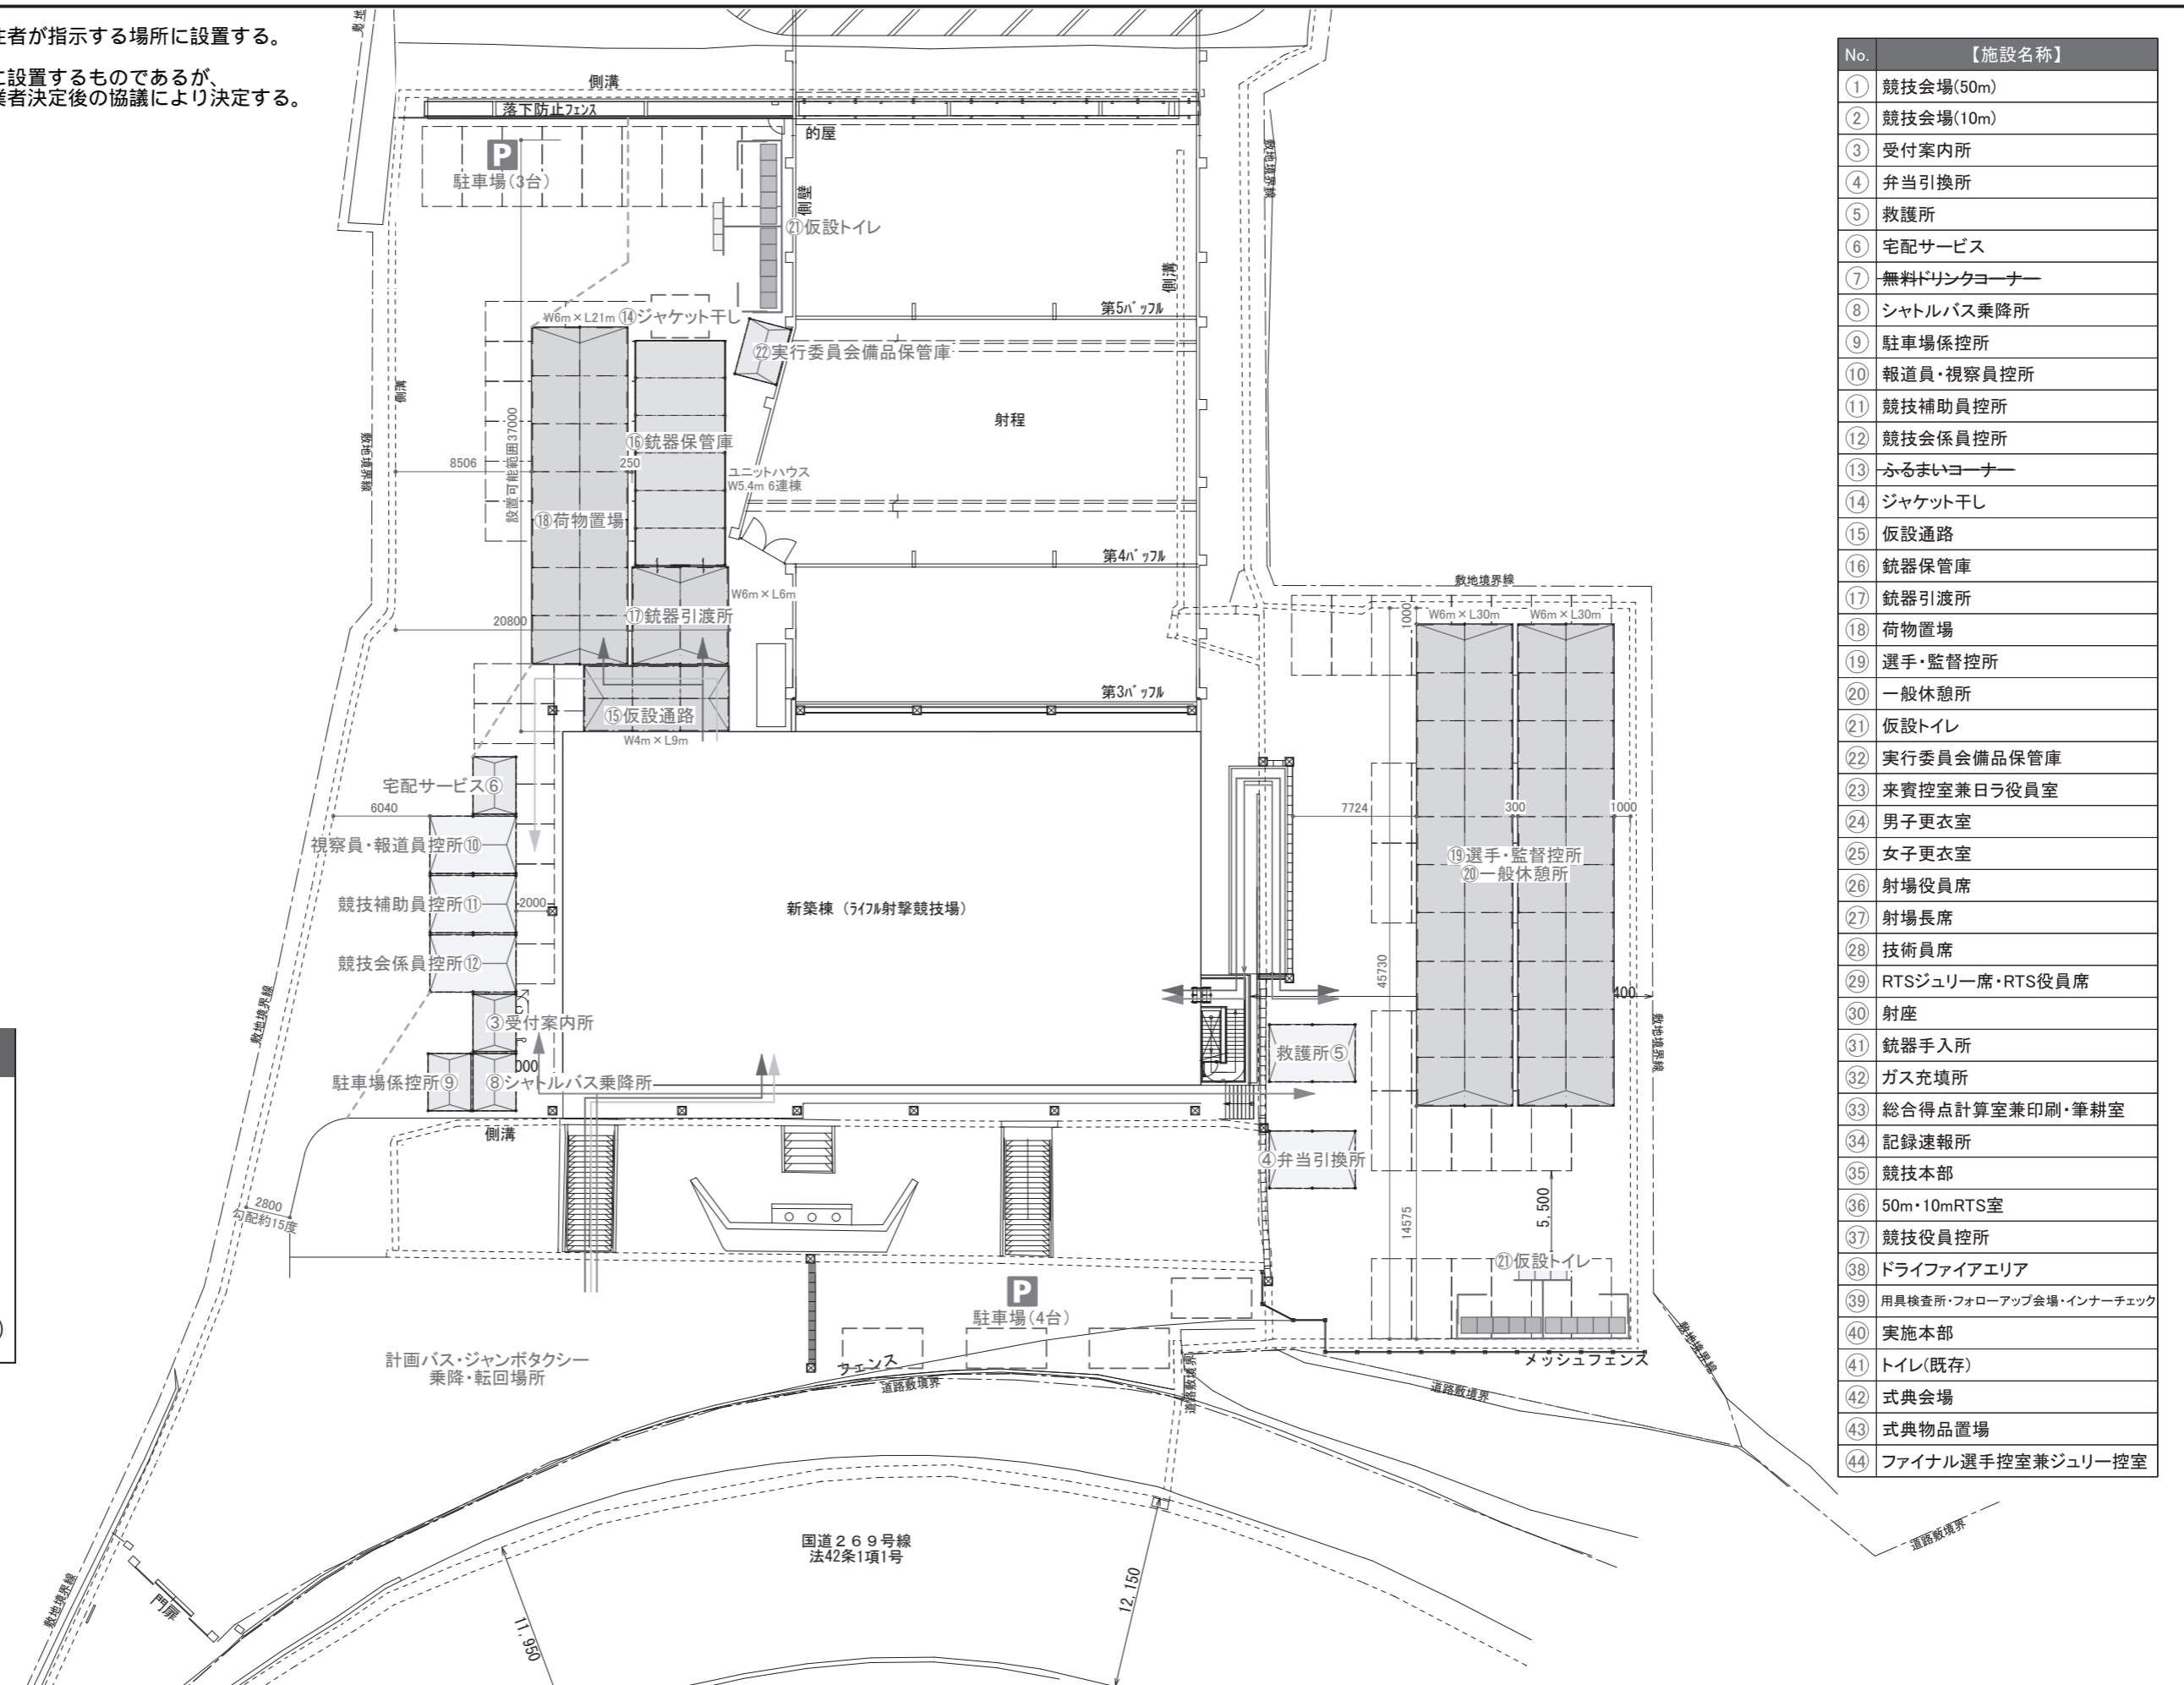

【凡例】

■パイプテント

 
- ・2K × 3K
- 
- ・1.5K × 2K
- 



No.	【施設名称】
①	競技会場(50m)
②	競技会場(10m)
③	受付案内所
④	弁当引換所
⑤	救護所
⑥	宅配サービス
⑦	無料ドリンクコーナー
⑧	シャトルバス乗降所
⑨	駐車場係控所
⑩	報道員・視察員控所
⑪	競技補助員控所
⑫	競技会係員控所
⑬	ふるまいコーナー
⑭	ジャケット干し
⑮	仮設通路
⑯	銃器保管庫
⑰	銃器引渡所
⑱	荷物置場
⑲	選手・監督控所
⑳	一般休憩所
㉑	仮設トイレ
㉒	実行委員会備品保管庫
㉓	来賓控室兼日ラ役員室
㉔	男子更衣室
㉕	女子更衣室
㉖	射場役員席
㉗	射場長席
㉘	技術員席
㉙	RTSジュリー席・RTS役員席
㉚	射座
㉛	銃器手入所
㉜	ガス充填所
㉝	総合得点計算室兼印刷・筆耕室
㉞	記録速報所
㉟	競技本部
㊱	50m・10mRTS室
㊲	競技役員控所
㊳	ドライファイアエリア
㊴	用具検査所・フォローアップ会場・インナーチェック
㊵	実施本部
㊶	トイレ(既存)
㊷	式典会場
㊸	式典物品置場
㊹	ファイナル選手控室兼ジュリー控室

【凡例】	【凡例】	【凡例】
 選手車両動線	 選手徒歩動線	 イレクターフェンス: 29.4 m
 一般車両動線	 一般徒歩動線	
 関係者車両動線	 関係者徒歩動線	
 バリアフリー車両動線	 バリアフリー徒歩動線	

Checked	Project	日本のひなた宮崎国スポ ライフル射撃(50m・10m)競技会場【リハーサル大会】	Title	サイン配置計画図	Scale	1/400(A3)	No.	06-03-01
Drawn	Place	ライフル射撃競技場	Date	2026.02.10				

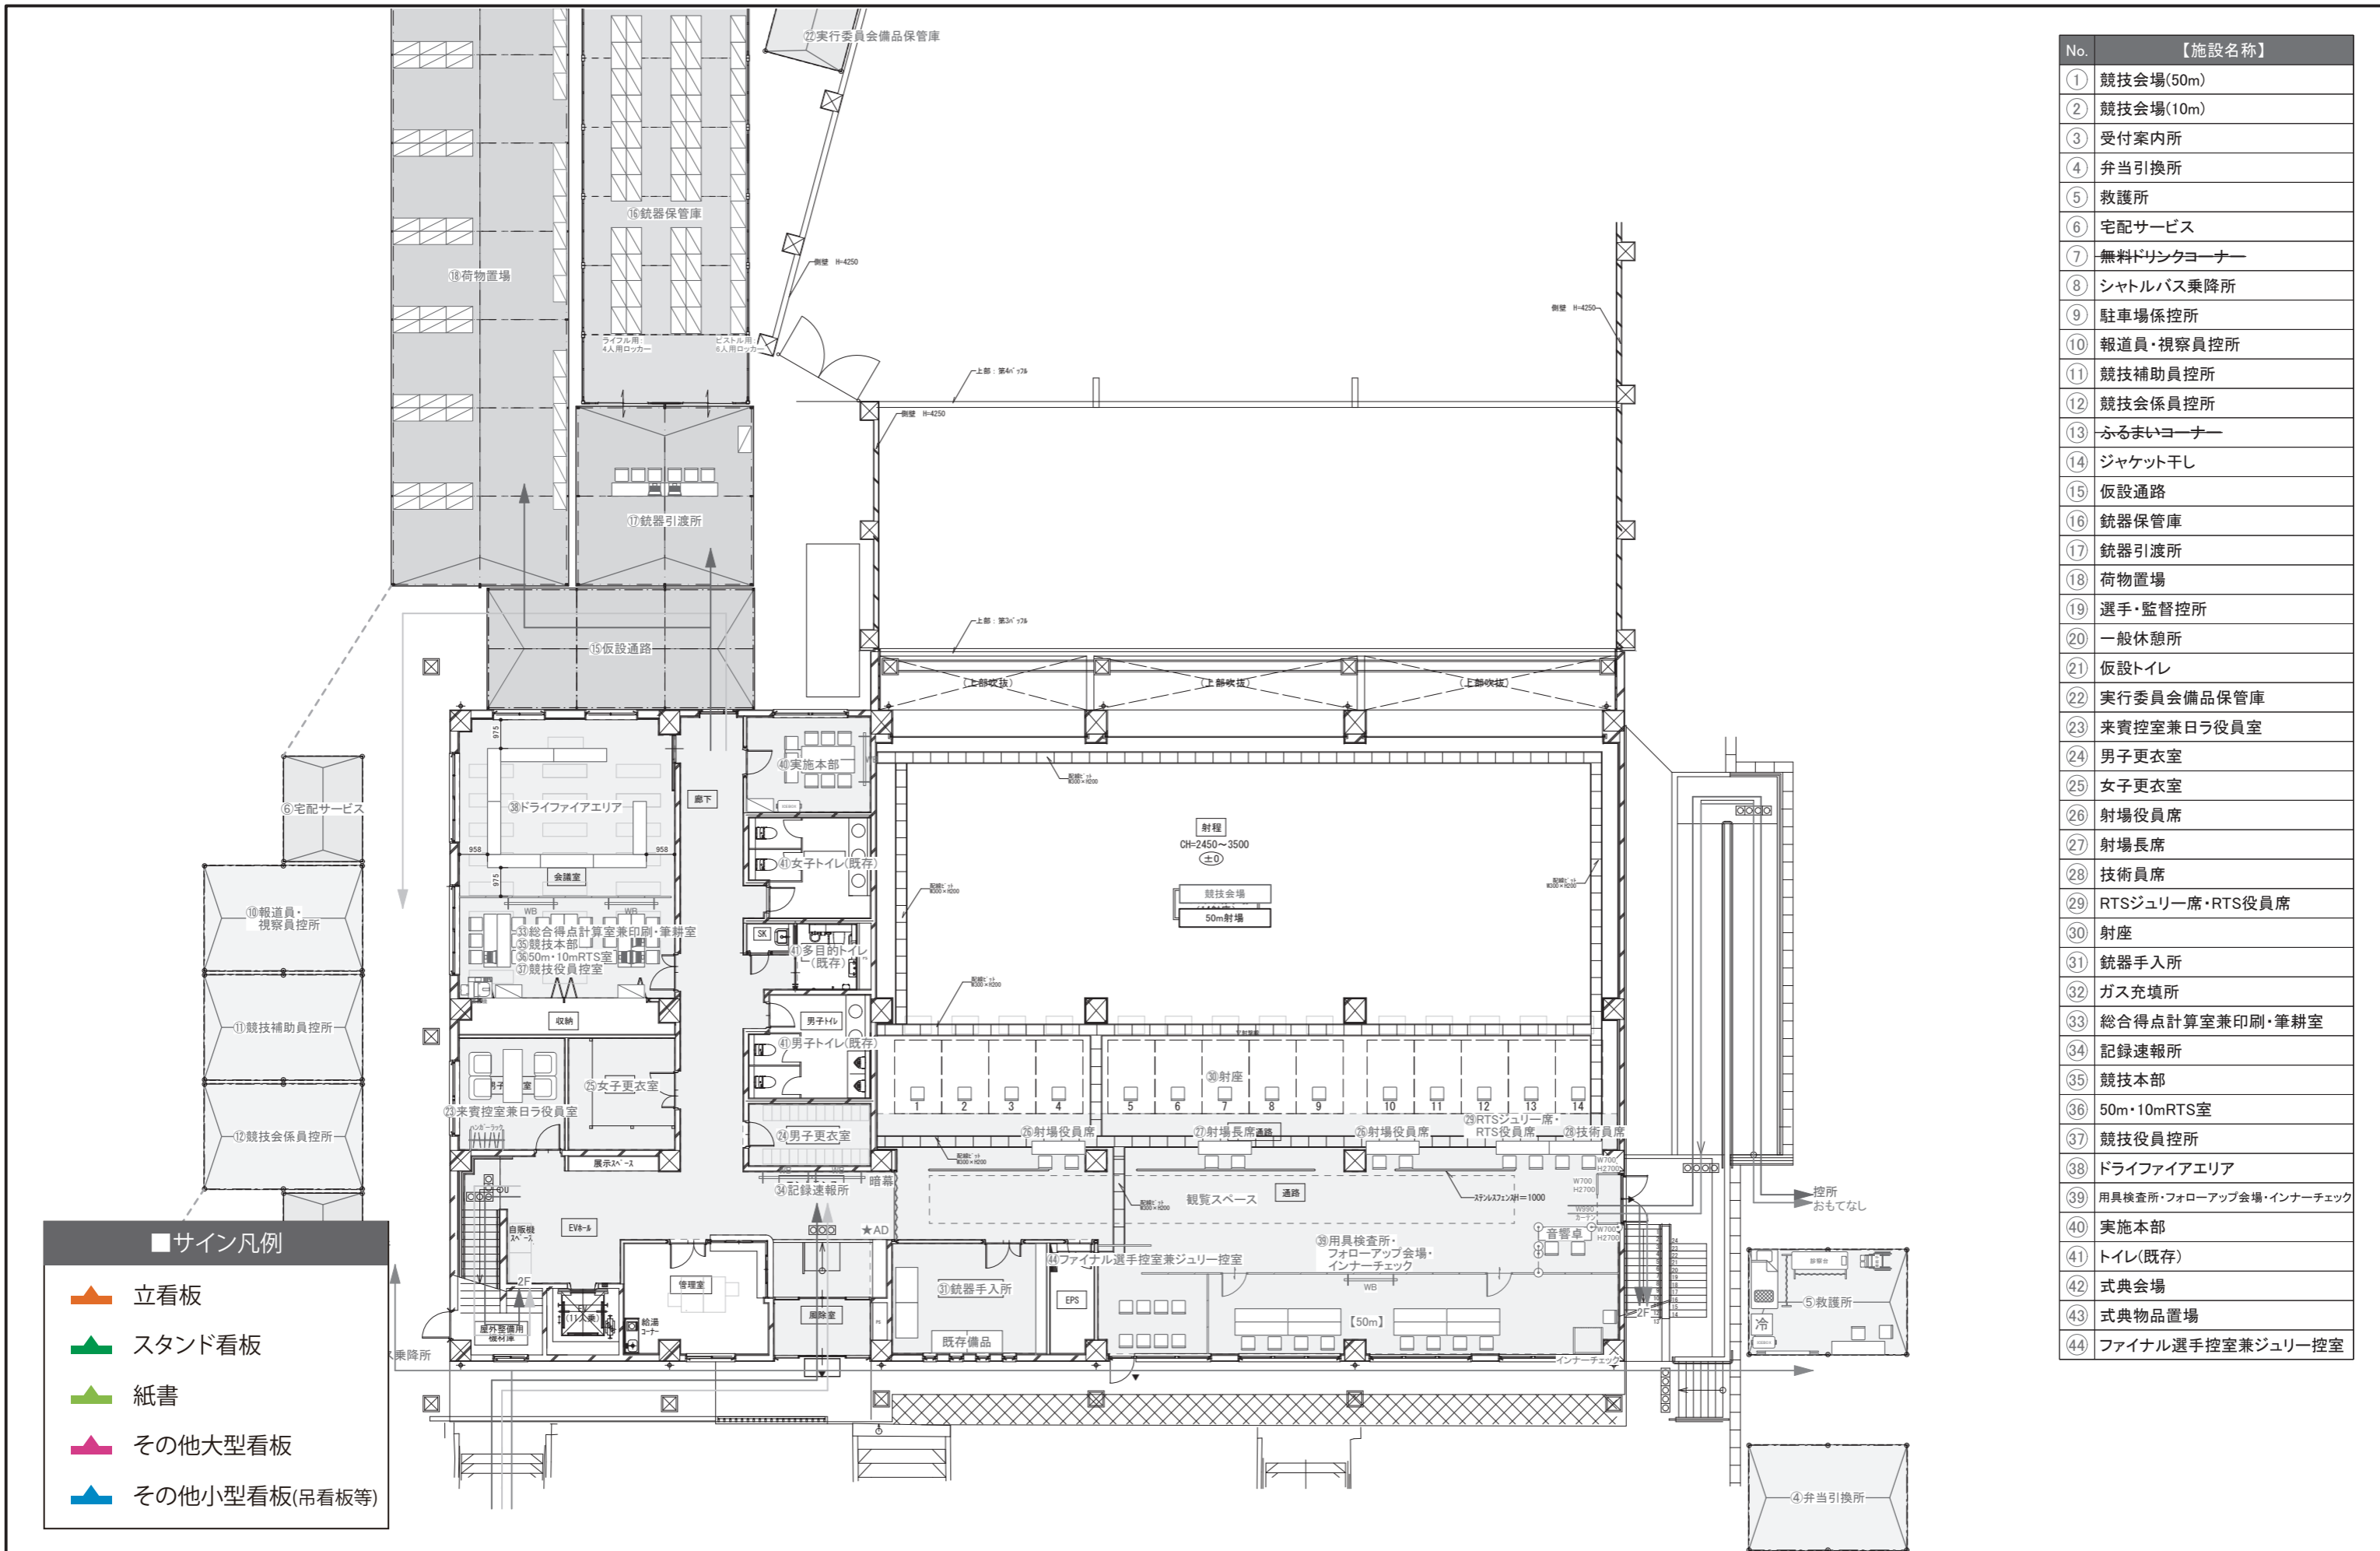

No.	【施設名称】
①	競技会場(50m)
②	競技会場(10m)
③	受付案内所
④	弁当引換所
⑤	救護所
⑥	宅配サービス
⑦	無料ドリンクコーナー
⑧	シャトルバス乗降所
⑨	駐車場係控所
⑩	報道員・視察員控所
⑪	競技補助員控所
⑫	競技会係員控所
⑬	ふるまいコーナー
⑭	ジャケット干し
⑮	仮設通路
⑯	銃器保管庫
⑰	銃器引渡所
⑱	荷物置場
⑲	選手・監督控所
⑳	一般休憩所
㉑	仮設トイレ
㉒	実行委員会備品保管庫
㉓	来賓控室兼日ラ役員室
㉔	男子更衣室
㉕	女子更衣室
㉖	射場役員席
㉗	射場長席
㉘	技術員席
㉙	RTSジュリー席・RTS役員席
㉚	射座
㉛	銃器手入所
㉜	ガス充填所
㉝	総合得点計算室兼印刷・筆耕室
㉞	記録速報所
㉟	競技本部
㊱	50m・10mRTS室
㊲	競技役員控所
㊳	ドライファイアエリア
㊴	用具検査所・フォローアップ会場・インナーチェック
㊵	実施本部
㊶	トイレ(既存)
㊷	式典会場
㊸	式典物品置場
㊹	ファイナル選手控室兼ジュリー控室


■サイン凡例

- 立看板
- スタンド看板
- 紙書
- その他大型看板
- その他小型看板(吊看板等)

【凡例】

	選手車両動線		選手徒歩動線		養生範囲...402.8㎡
	一般車両動線		一般徒歩動線		
	関係者車両動線		関係者徒歩動線		
	バリアフリー車両動線		バリアフリー徒歩動線		

Checked	Project	日本のひなた宮崎国スポ ライフル射撃(50m・10m)競技会場【リハーサル大会】	Title	サイン配置計画図	Scale	1/200(A3)	No.	06-03-02
Drawn	Place	ライフル射撃競技場			Date	2026.02.10		

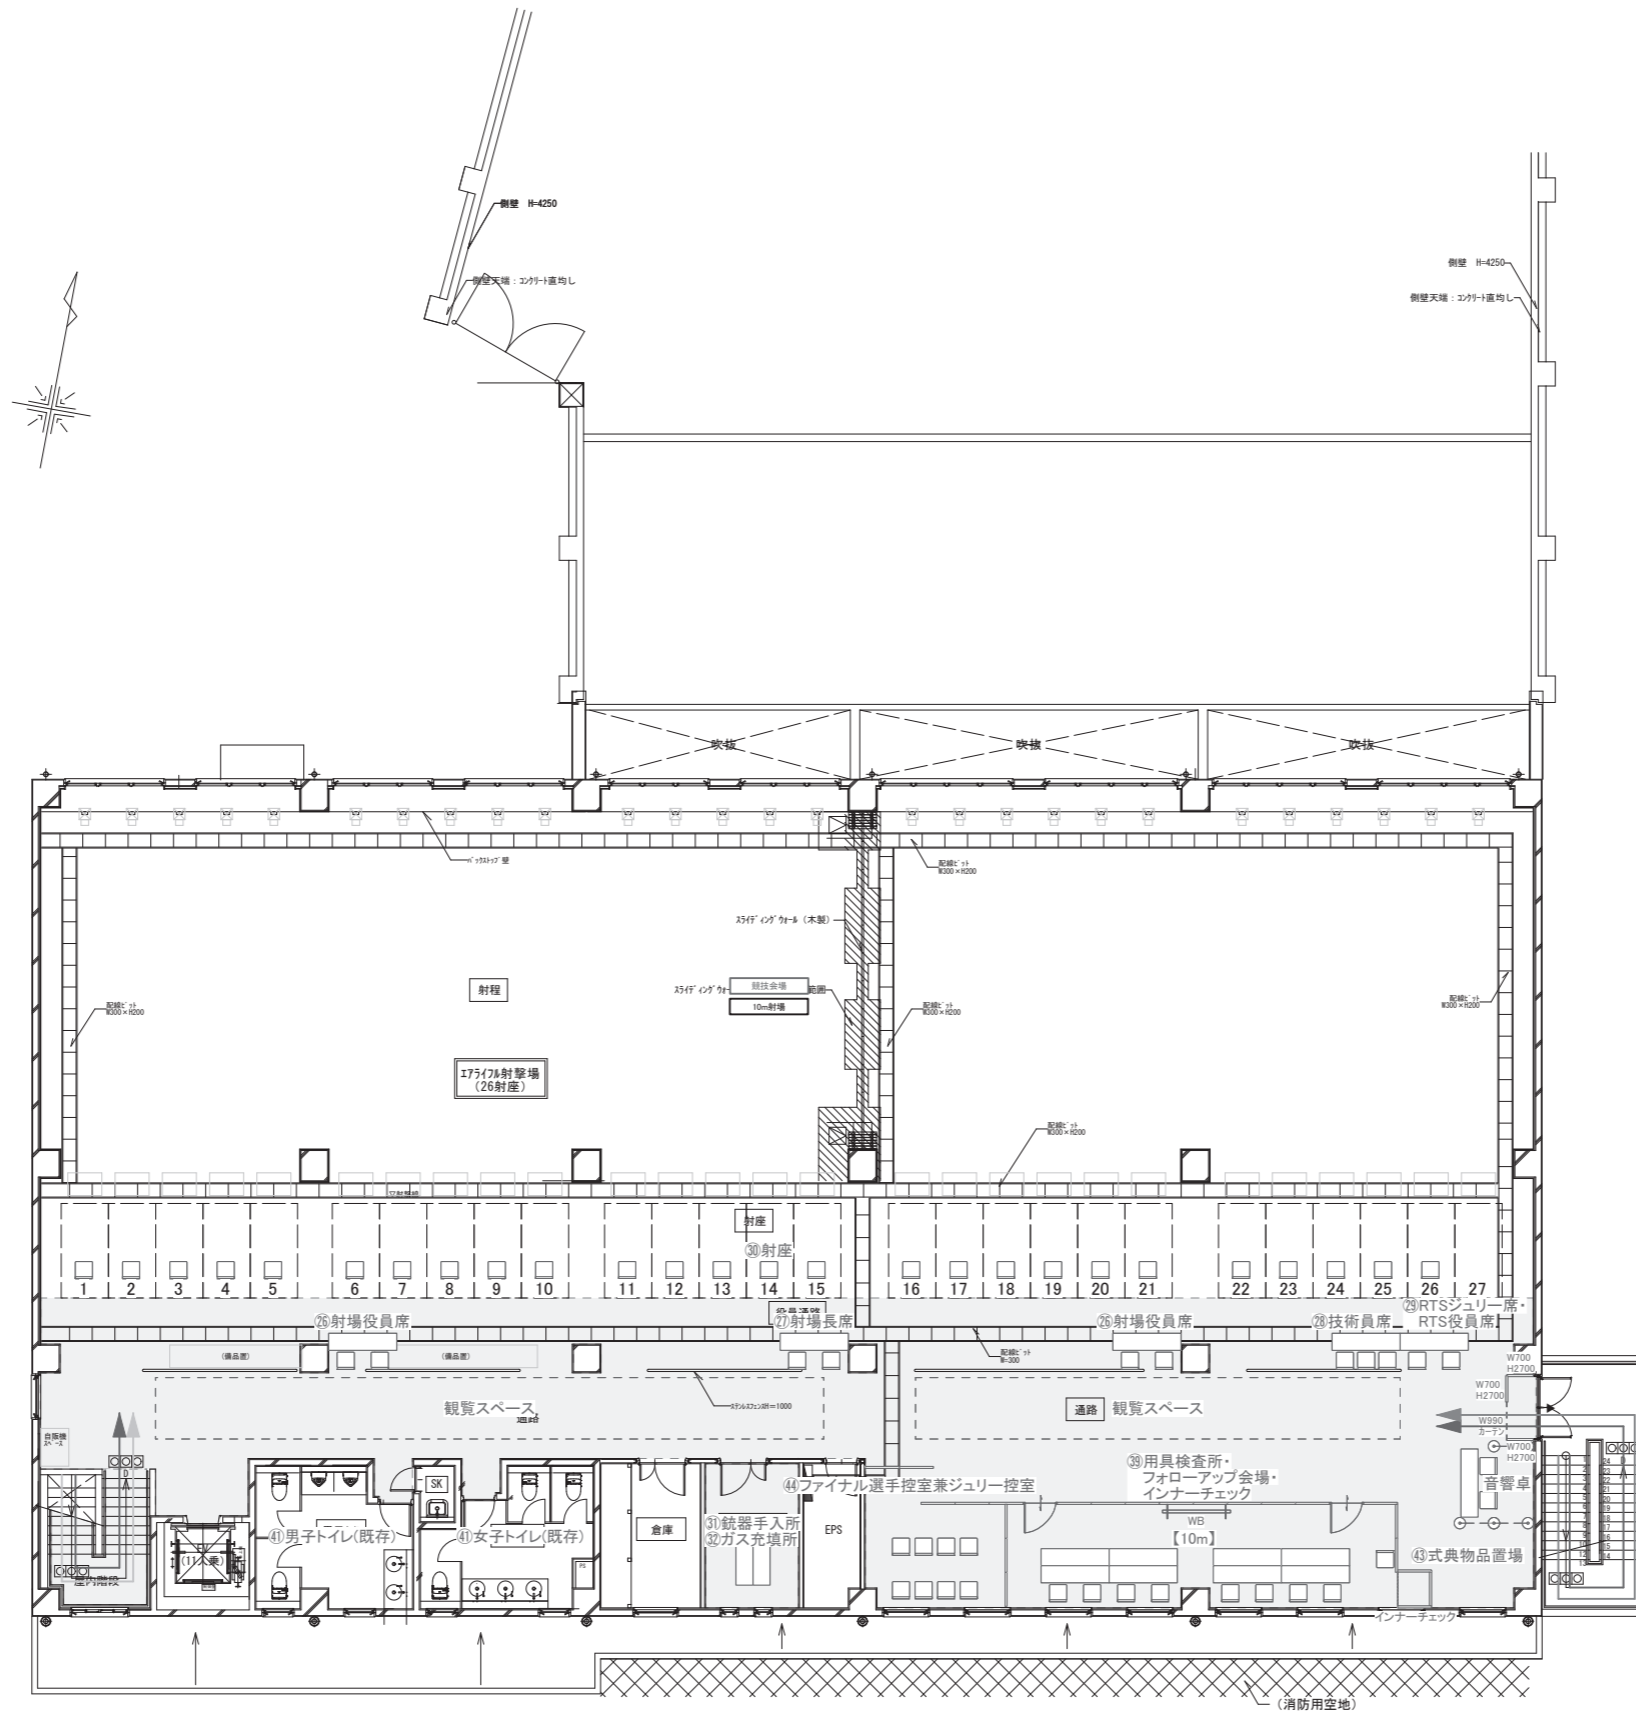

■サイン凡例

- 立看板
- スタンド看板
- 紙書
- その他大型看板
- その他小型看板(吊看板等)

④2式典会場
→10m射場内で実施予定

No.	【施設名称】
①	競技会場(50m)
②	競技会場(10m)
③	受付案内所
④	弁当引換所
⑤	救護所
⑥	宅配サービス
⑦	無料ドリンクコーナー
⑧	シャトルバス乗降所
⑨	駐車場係控所
⑩	報道員・視察員控所
⑪	競技補助員控所
⑫	競技会係員控所
⑬	ふるまいコーナー
⑭	ジャケット干し
⑮	仮設通路
⑯	銃器保管庫
⑰	銃器引渡所
⑱	荷物置場
⑲	選手・監督控所
⑳	一般休憩所
㉑	仮設トイレ
㉒	実行委員会備品保管庫
㉓	来賓控室兼日ラ役員室
㉔	男子更衣室
㉕	女子更衣室
㉖	射場役員席
㉗	射場長席
㉘	技術員席
㉙	RTSジュリー席・RTS役員席
㉚	射座
㉛	銃器手入所
㉜	ガス充填所
㉝	総合得点計算室兼印刷・筆耕室
㉞	記録速報所
㉟	競技本部
㊱	50m・10mRTS室
㊲	競技役員控所
㊳	ドライファイアエリア
㊴	用具検査所・フォローアップ会場・インナーチェック
㊵	実施本部
㊶	トイレ(既存)
㊷	式典会場
㊸	式典物品置場
㊹	ファイナル選手控室兼ジュリー控室

【凡例】

	選手車両動線		選手徒歩動線		養生範囲...256.9㎡
	一般車両動線		一般徒歩動線		
	関係者車両動線		関係者徒歩動線		
	バリアフリー車両動線		バリアフリー徒歩動線		

Checked	Project	日本のひなた宮崎国スポ ライフル射撃(50m・10m)競技会場【リハーサル大会】
Drawn	Place	ライフル射撃競技場

Title	サイン配置計画図
Scale	1/200(A3)
Date	2026.02.10
No.	06-03-03

サインリスト[ライフル(BR・BP)] (リハーサル大会) 会場:田野体育館


プロット番号			品名	規格・仕様	数量	施設名称	表示内容	備考
競技	区分	No.						
			立看板	W450×H1500 脚H300	3		(無地)	
			合計		3			
		A-1	タイトル看板	W9000×H900	1		令和8年度日本社会人ライフル射撃競技選手権大会	仕様保留中
		A-1	旗看板(大会看板用)	W900×H600	4		県旗/国旗/連盟旗/市旗	

タイトル看板は仕様保留中であり、業者決定後の協議により変更の可能性がある。

■立看板 W450×H1800(脚:H300) ※自立式 S:1/15

仕様	名称	立看板
	寸法	W450×H1500(脚:H300)
	材質	木軸製(白塗装)+ターポリン
	表示	片面
	字体	BIZ UD Gothic Bold
	印字	フルカラーインクジェット出力
	設置方法	自立式

デザインは現時点案であり、業者決定後の発注者との協議により変更の可能性はある。

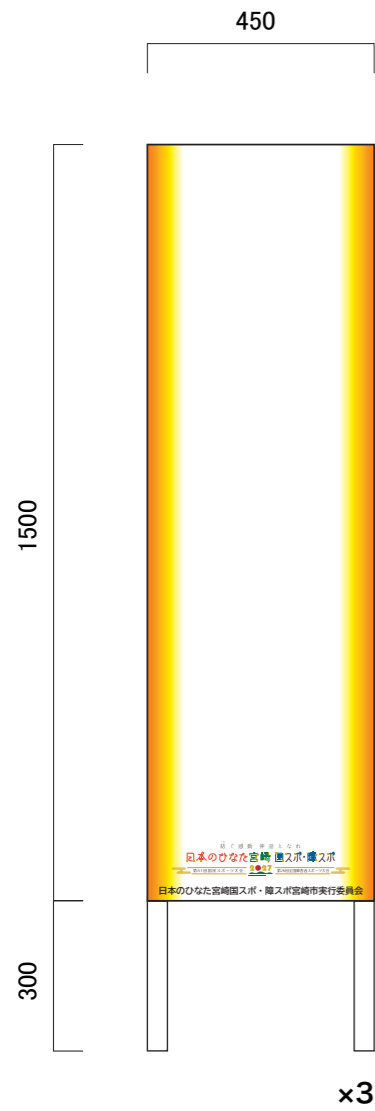

- タイトル看板 W9000×900 S:1/30
- 県旗・国旗・連盟旗・市旗 W900×H600 S:1/30

仕様	名称	タイトル看板
	寸法	W9000×H900
	材質	木軸製(白塗装)+ターポリン
	表示	片面
	字体	BIZ UD Gothic Bold
	印字	フルカラーインクジェット出力
	設置方法	吊下げ式

デザインは現時点案であり、業者決定後の発注者との協議により変更の可能性はある。
また、仕様についても保留中であり、変更の可能性はある。



正面図 S=1:30

仕様	名称	旗看板
	寸法	W900×H600
	材質	木軸製(白塗装)+ターポリン
	表示	片面
	字体	-
	印字	フルカラーインクジェット出力
	設置方法	吊下げ式

実行委員会手配看板は、競技会場内の発注者が指示する場所に設置する。

タイトル看板及び旗看板は、表彰式会場に設置するものであるが、その看板の仕様及び設置方法については業者決定後の協議により決定する。

田野交流センター北分館

競技会場
BR・BP

⑮荷下ろしスペース

②受付案内所

⑪競技会係員控所

⑩競技補助員・競技会補助員控所

⑧一般休憩所

⑯ごみ集積所

No.	【施設名称】
①	競技会場(BR・BP)
②	受付案内所
③	荷物置場
④	選手・監督控所
⑤	無料ドリンクコーナー
⑥	売店
⑦	弁当引換所
⑧	一般休憩所
⑨	ふるまいコーナー
⑩	救護所
⑪	一般駐車場
⑫	関係者駐車場
⑬	シャトルバス乗降所
⑭	トイレ
⑮	荷下ろしスペース
⑯	ごみ集積所
⑰	駐車場係控所
⑱	実施本部
⑲	競技役員控所
⑳	競技補助員・競技会補助員控所
㉑	競技会係員控所
㉒	視察員・報道員控所
㉓	射座
㉔	観覧席
㉕	印刷・筆耕室
㉖	RTS室
㉗	記録速報所
㉘	技術員席
㉙	記録員席
㉚	放送席
㉛	用具検査所・フォローアップ会場
㉜	銃器保管庫
㉝	銃器手入室兼ファイナリストレストレーニングエリア
㉞	ドライファイアリングエリア
㉟	バッテリー充填所
㊱	RTS役員席
㊲	RTSジュリー席
㊳	射場長席
㊴	射場役員席
㊵	男子更衣室
㊶	女子更衣室

■サイン凡例

- 立看板
- スタンド看板
- 紙書
- その他大型看板
- その他小型看板(吊看板等)


【凡例】

■パイプtent

・2K × 3K



・1.5K × 2K

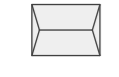

【凡例】

- 選手車両動線
- 選手徒歩動線
- 一般車両動線
- 一般徒歩動線
- 関係者車両動線
- 関係者徒歩動線
- バリアフリー車両動線
- バリアフリー徒歩動線

Checked

Project

日本のひなた宮崎国スポ
ライフル射撃(BR・BP)競技会場【リハーサル大会】

Title

サイン配置計画図

Scale

1/400(A3)

No.

06-03-01


Drawn

Place

田野体育館

Date

2026.02.10

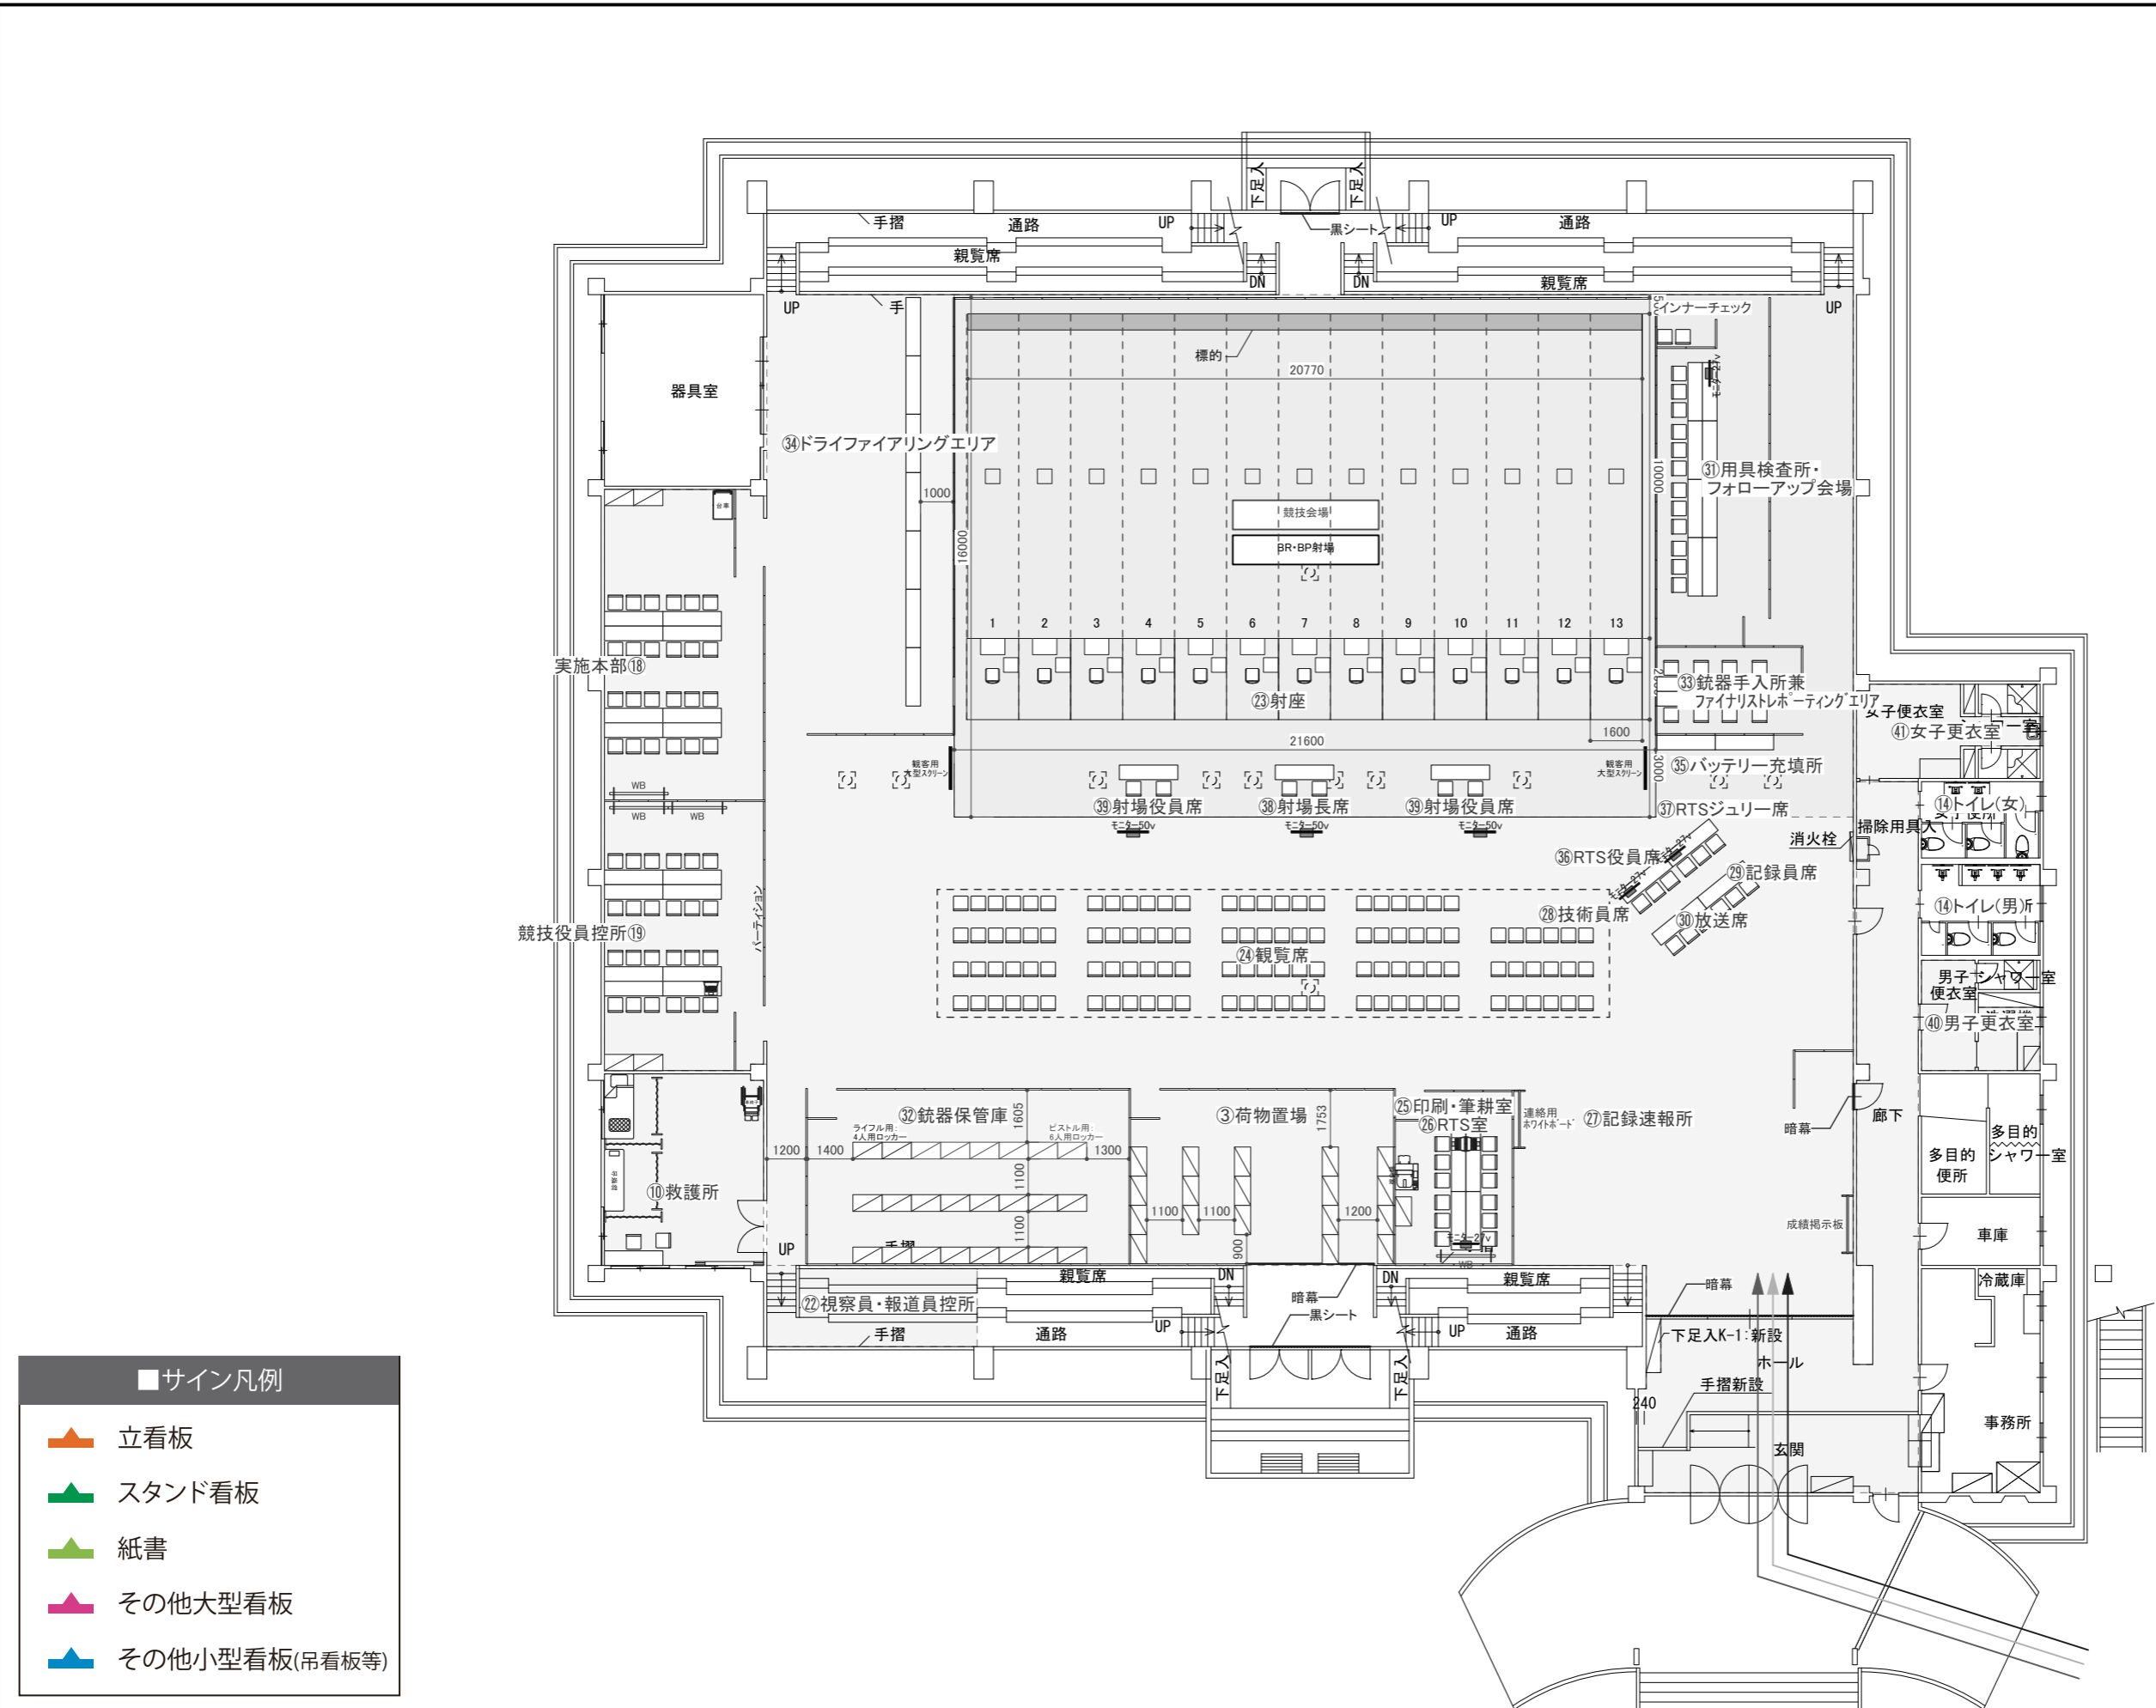

No.	【施設名称】
①	競技会場(BR・BP)
②	受付案内所
③	荷物置場
④	選手・監督控所
⑤	無料ドリンクコーナー
⑥	売店
⑦	弁当引換所
⑧	一般休憩所
⑨	ふるまいコーナー
⑩	救護所
⑪	一般駐車場
⑫	関係者駐車場
⑬	シャトルバス乗降所
⑭	トイレ
⑮	荷下ろしスペース
⑯	ごみ集積所
⑰	駐車場係控所
⑱	実施本部
⑲	競技役員控所
⑳	競技補助員・競技会補助員控所
㉑	競技会係員控所
㉒	視察員・報道員控所
㉓	射座
㉔	観覧席
㉕	印刷・筆耕室
㉖	RTS室
㉗	記録速報所
㉘	技術員席
㉙	記録員席
㉚	放送席
㉛	用具検査所・フォローアップ会場
㉜	銃器保管庫
㉝	銃器手入所兼ファイナリストレーティングエリア
㉞	ドライファイアリングエリア
㉟	バッテリー充填所
㊱	RTS役員席
㊲	RTSジュリー席
㊳	射場長席
㊴	射場役員席
㊵	男子更衣室
㊶	女子更衣室

■サイン凡例


- 立看板
- スタンド看板
- 紙書
- その他大型看板
- その他小型看板(吊看板等)

【凡例】

- 選手車両動線
- 選手徒歩動線
- 一般車両動線
- 一般徒歩動線
- 関係者車両動線
- 関係者徒歩動線
- バリアフリー車両動線
- バリアフリー徒歩動線
- 養生範囲①...794.5㎡
- 養生範囲②...445.6㎡
- ① + ②...1240.1㎡

Checked	Project	日本のひなた宮崎国スポ ライフル射撃(BR・BP)競技会場【リハーサル大会】		Title	サイン配置計画図	Scale	1/200(A3)	No.	06-03-02
Drawn	Place	田野体育館		Date	2026.03.05				

No.	【施設名称】
①	競技会場(BR・BP)
②	受付案内所
③	荷物置場
④	選手・監督控所
⑤	無料ドリンクコーナー
⑥	売店
⑦	弁当引換所
⑧	一般休憩所
⑨	ふるまいコーナー
⑩	救護所
⑪	一般駐車場
⑫	関係者駐車場
⑬	シャトルバス乗降所
⑭	トイレ
⑮	荷下ろしスペース
⑯	ごみ集積所
⑰	駐車場係控所
⑱	実施本部
⑲	競技役員控所
⑳	競技補助員・競技会補助員控所
㉑	競技会係員控所
㉒	視察員・報道員控所
㉓	射座
㉔	観覧席
㉕	印刷・筆耕室
㉖	RTS室
㉗	記録速報所
㉘	技術員席
㉙	記録員席
㉚	放送席
㉛	用具検査所・フォローアップ会場
㉜	銃器保管庫
㉝	銃器手入室兼ファイナリストトレーニングエリア
㉞	ドライファイアリングエリア
㉟	バッテリー充填所
㊱	RTS役員席
㊲	RTSジュリー席
㊳	射場長席
㊴	射場役員席
㊵	男子更衣室
㊶	女子更衣室

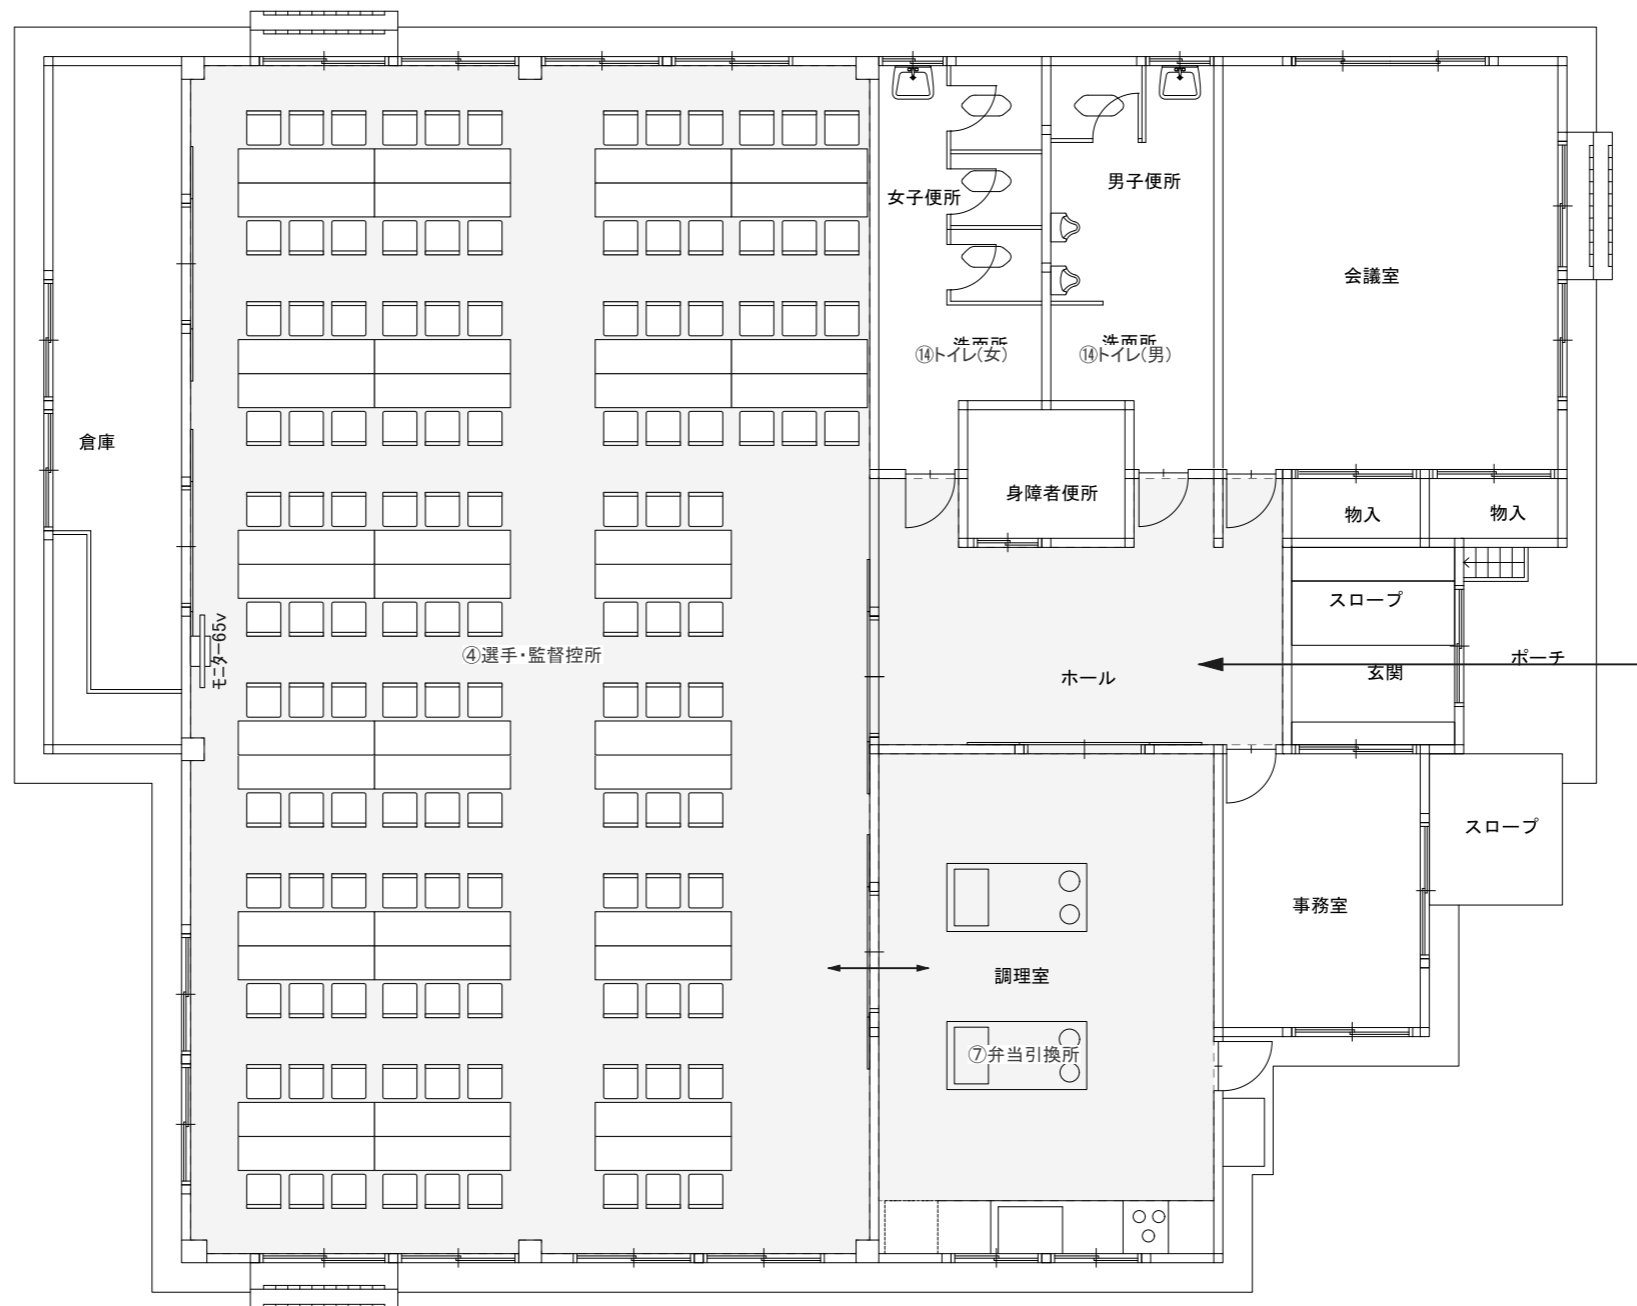

■サイン凡例

- 立看板
- スタンド看板
- 紙書
- その他大型看板
- その他小型看板(吊看板等)

【凡例】

- 選手車両動線
- 選手徒歩動線
- 一般車両動線
- 一般徒歩動線
- 関係者車両動線
- 関係者徒歩動線
- バリアフリー車両動線
- バリアフリー徒歩動線
- 養生範囲...184.2㎡

Checked	Project	Title	Scale	No.
Drawn	日本のひなた宮崎国スポ ライフル射撃(BR・BP)競技会場【リハーサル大会】	サイン配置計画図	1/100(A3)	06-03-03
	Place		Date	
	田野交流センター北分館		2026.02.10	