



2枚/自立

1枚/自立

実行委員会作成

1枚/自立

実行委員会作成


名称	大会名立看板	
設置場所	打合せ後、決定	
規格	寸法	W900 × H1,800 + 脚500
	材質	木枠 + ターポリンシート
	表示	片面
	字体	ゴシック・指定ロゴ
	印字	インクジェットフルカラー
設置方式	自立式	
特記	安全対策として、転倒防止策を施す	

日本のひなた宮崎国スポ・障スポ 宮崎市実行委員会		競技名	第73回全国国公立大学選手権水泳競技大会	縮尺	S=1/15(A3)
		図面名	サイン計画<立看板>	修正日	2026/03/07

2400

D

2400

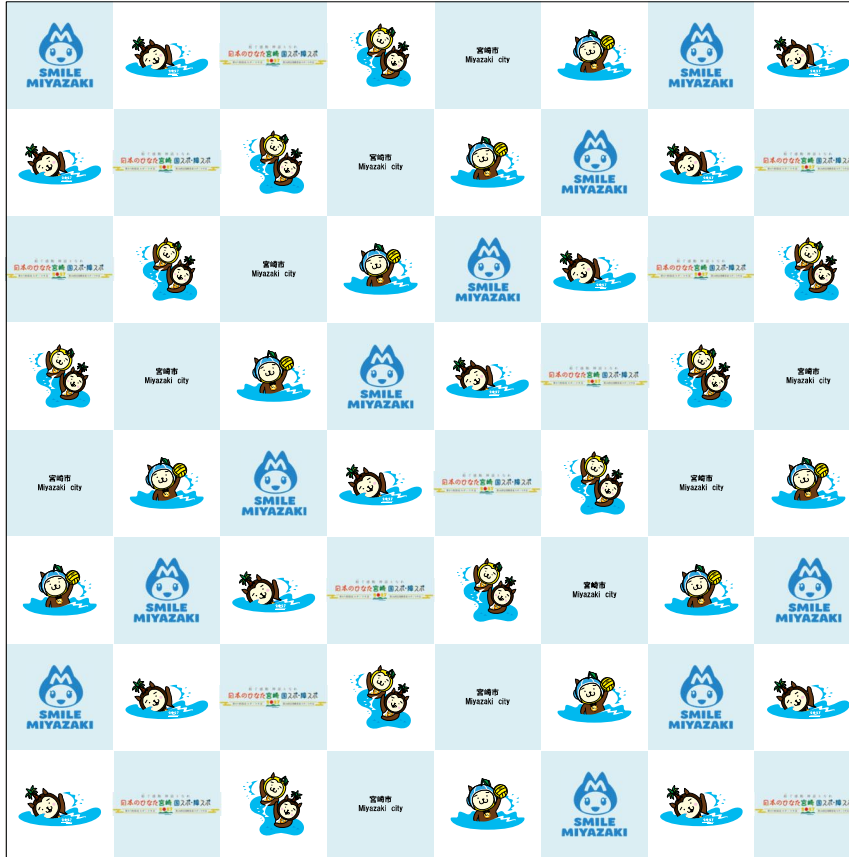

名称	インタビューボード	
設置場所	打合せ後、決定	
規格	寸法	W2,400×H2,400
	材質	木枠+塩ビシート
	表示	片面
	字体	ゴシック・指定ロゴ
	印字	インクジェットフルカラー
設置方式	自立式	
特記	安全対策として、転倒防止策を施す	

日本のひなた宮崎国スポ・障スポ
宮崎市実行委員会



競技名

第73回全国国公立大学選手権水泳競技大会

縮尺


S=1/15(A3)

図面名

サイン計画<インタビューボード>

修正日

2026/03/09

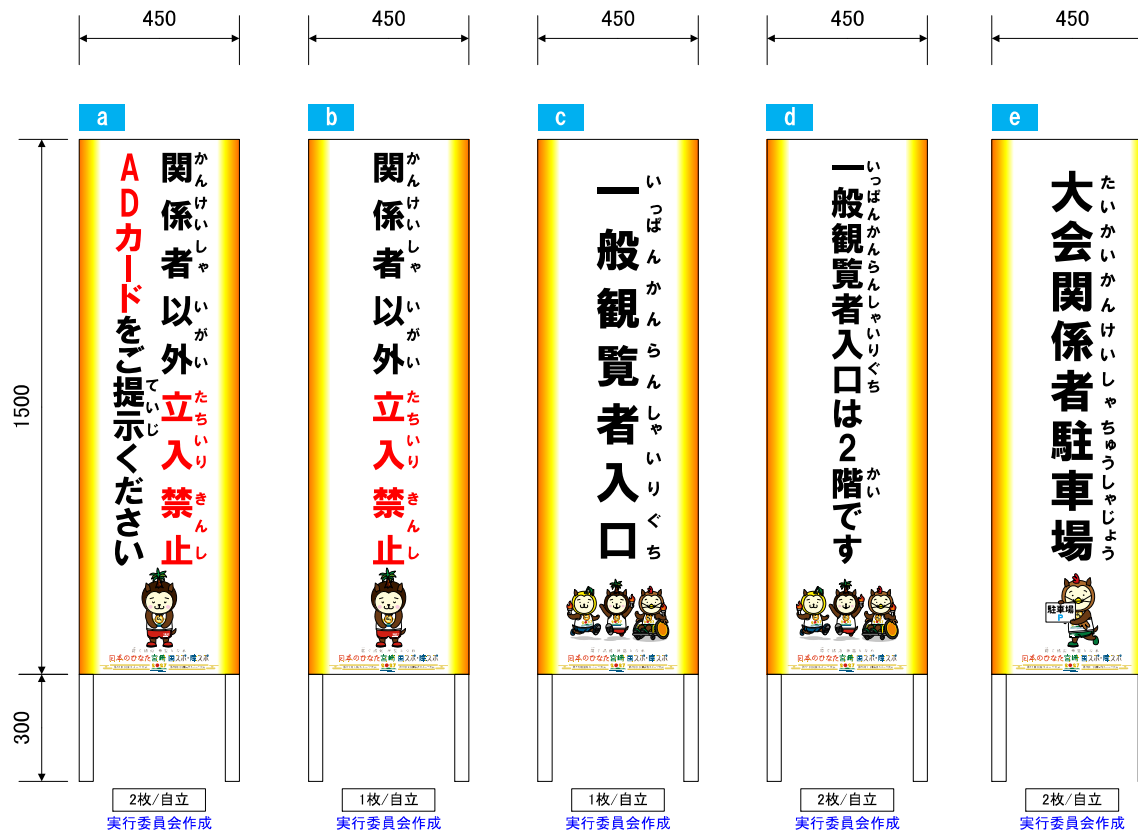

名称	立看板	
設置場所	打合せ後、決定	
規格	寸法	W450×H1,500+脚300
	材質	木枠+ターポリンシート
	表示	片面
	字体	ゴシック・指定ロゴ
	印字	インクジェットフルカラー
設置方式	立掛式・自立式	
特記	安全対策として、転倒防止策を施す	

日本のひなた宮崎国スポ・障スポ
宮崎市実行委員会



競技名

第73回全国国公立大学選手権水泳競技大会

縮尺


S=1/15(A3)

図面名

サイン計画<立看板>


修正日

2026/02/16

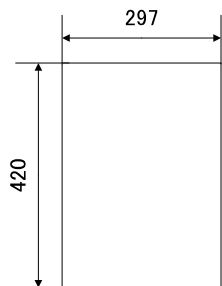


規格番号	名称	紙札
設置場所	打合せ後、決定	
規格	寸法 W297×H420	材質 ラミネート紙
	表示 片面	字体 ゴシック・指定ロゴ
	印字 インクジェットフルカラー	設置方式 貼付け式
	特記	


<p>1 実行委員会作成</p> <p>1枚</p>	<p>2 実行委員会作成</p> <p>1枚</p>	<p>3 実行委員会作成</p> <p>2枚</p>	<p>4 実行委員会作成</p> <p>2枚</p>	<p>5 実行委員会作成</p> <p>1枚</p>	<p>6 実行委員会作成</p> <p>1枚</p>
<p>7 実行委員会作成</p> <p>1枚</p>	<p>8 実行委員会作成</p> <p>1枚</p>	<p>9 実行委員会作成</p> <p>1枚</p>	<p>10 実行委員会作成</p> <p>3枚</p>	<p>11 実行委員会作成</p> <p>1枚</p>	<p>12 実行委員会作成</p> <p>2枚</p>
<p>13 実行委員会作成</p> <p>2枚</p>	<p>14 実行委員会作成</p> <p>1枚</p>	<p>15 実行委員会作成</p> <p>1枚</p>	<p>16 実行委員会作成</p> <p>2枚</p>	<p>17 実行委員会作成</p> <p>2枚</p>	<p>18 実行委員会作成</p> <p>2枚</p>
<p>19 実行委員会作成</p> <p>2枚</p>	<p>20 実行委員会作成</p> <p>2枚</p>	<p>21 実行委員会作成</p> <p>2枚</p>	<p>22 実行委員会作成</p> <p>1枚</p>	<p>23 実行委員会作成</p> <p>3枚</p>	<p>24 実行委員会作成</p> <p>1枚</p>

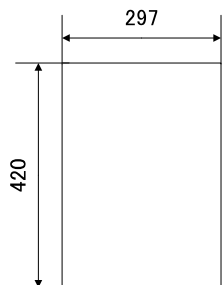

規格番号	名称	紙札
設置場所	打合せ後、決定	
規格	寸法	W297×H420
	材質	ラミネート紙
	表示	片面
	字体	ゴシック・指定ロゴ
印字	インクジェットフルカラー	
設置方式	貼付け式	
特記		

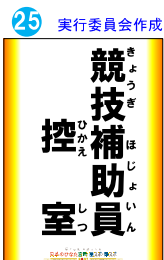

1枚

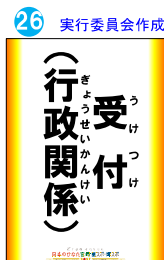

1枚




1枚



1枚



1枚

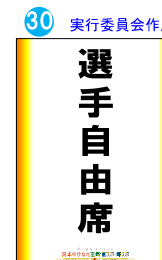

3枚



2枚



1枚



1枚



4枚



5枚




2枚




7枚




20枚

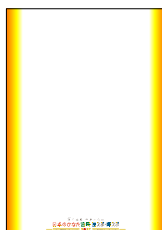


枚

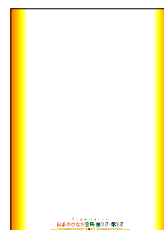


枚

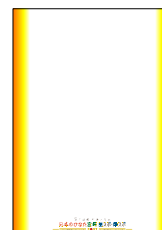


枚

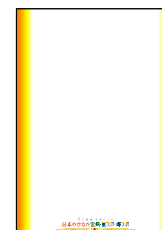


枚

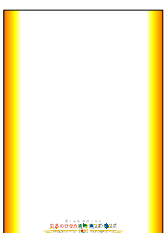


枚

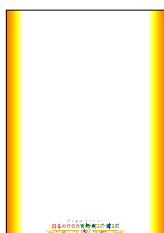


枚

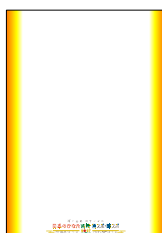


枚

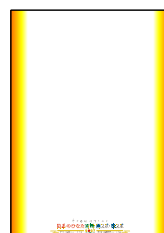

枚

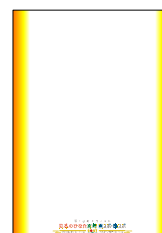

枚

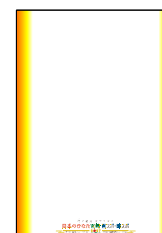

枚

水泳(競泳)リハーサル大会


施設関係								
No.	種類	表示	数量	W	H	脚	材質	調達
	立看板	大会名	2	900	1800	500	木枠+ターポリン	
	立看板	大会管理規定	1	900	1800	500	木枠+ターポリン	実行委員会
	立看板	盗撮は犯罪です	1	900	1800	500	木枠+ターポリン	実行委員会
	大型看板	インタビューボード	1	2400	2400		木枠+塩ビシート	
	紙札	来賓・競技会役員席	1	297	420		A3ラミネート	実行委員会
	紙札	プレス席	1	297	420		A3ラミネート	実行委員会
	紙札	スチールカメラエリア	2	297	420		A3ラミネート	実行委員会
	紙札	ENG	2	297	420		A3ラミネート	実行委員会
	紙札	リゾリレーションデスク	1	297	420		A3ラミネート	実行委員会
	紙札	表彰者待機所	1	297	420		A3ラミネート	実行委員会
	紙札	衣類返却所	1	297	420		A3ラミネート	実行委員会
	紙札	選手待機所	1	297	420		A3ラミネート	実行委員会
	紙札	選手招集所	1	297	420		A3ラミネート	実行委員会
	紙札	選手・監督控所	3	297	420		A4ラミネート	実行委員会
	紙札	ミックスゾーン	1	297	420		A4ラミネート	実行委員会
	紙札	選手更衣室(男子)	2	297	420		A3ラミネート	実行委員会
	紙札	選手更衣室(女子)	2	297	420		A3ラミネート	実行委員会
	紙札	プレスワーキングルーム	1	297	420		A3ラミネート	実行委員会
	紙札	プレス受付	1	297	420		A3ラミネート	実行委員会
	紙札	救護室	2	297	420		A3ラミネート	実行委員会
	紙札	実施本部	2	297	420		A3ラミネート	実行委員会
	紙札	日水連本部	2	297	420		A3ラミネート	実行委員会
	紙札	日水連学生委員会控室	2	297	420		A3ラミネート	実行委員会
	紙札	競技本部	2	297	420		A3ラミネート	実行委員会
	紙札	記録本部	2	297	420		A3ラミネート	実行委員会
	紙札	来賓控室	1	297	420		A3ラミネート	実行委員会
	紙札	競技役員控室	3	297	420		A3ラミネート	実行委員会
	紙札	競技会係員・補助員控所	1	297	420		A3ラミネート	実行委員会
	紙札	競技補助員控室	2	297	420		A3ラミネート	実行委員会
	紙札	受付(行政関係)	1	297	420		A3ラミネート	実行委員会
	紙札	受付(競技関係)	1	297	420		A3ラミネート	実行委員会
	紙札	受付(選手監督)	1	297	420		A3ラミネート	実行委員会
	紙札	ドリンクコーナー	1	297	420		A3ラミネート	実行委員会
	紙札	選手自由席	3	297	420		A3ラミネート	実行委員会
	紙札	ハートフルスペース	2	297	420		A3ラミネート	実行委員会
	紙札	プログラム販売所	1	297	420		A3ラミネート	実行委員会
	立看板	大会関係者駐車場	2	450	1500	300	木枠+ターポリン	実行委員会

動線関係								
No.	種類	表示	数量	W	H	脚	材質	備考
	立看板	関係者以外立入禁止 ADカードを	2	450	1500	300	木枠+ターポリン	実行委員会
	立看板	関係者以外立入禁止	1	450	1500	300	木枠+ターポリン	実行委員会
	立看板	一般観覧者入口	1	450	1500	300	木枠+ターポリン	実行委員会
	立看板	一般観覧者入口は2階です	2	450	1500	300	木枠+ターポリン	実行委員会
	紙札	選手更衣室(矢印)	1	297	420		A3ラミネート	実行委員会
	紙札	サブプール・選手待機所(矢印)	4	297	420		A3ラミネート	実行委員会
	紙札	関係者以外立入禁止 ADカードを	5	297	420		A3ラミネート	実行委員会

水泳(競泳)リハーサル大会

動線関係									
	紙札	ミックスゾーン (矢印)	2	297	420			A3ラミネート	実行委員会
	紙札	(ADカード種類)	7	297	420			A3ラミネート	実行委員会

運営関係									
No.	種類	表示	数量	W	H	脚		材質	備考
	紙札	フラッシュ撮影禁止	20	297	420			A3ラミネート	実行委員会

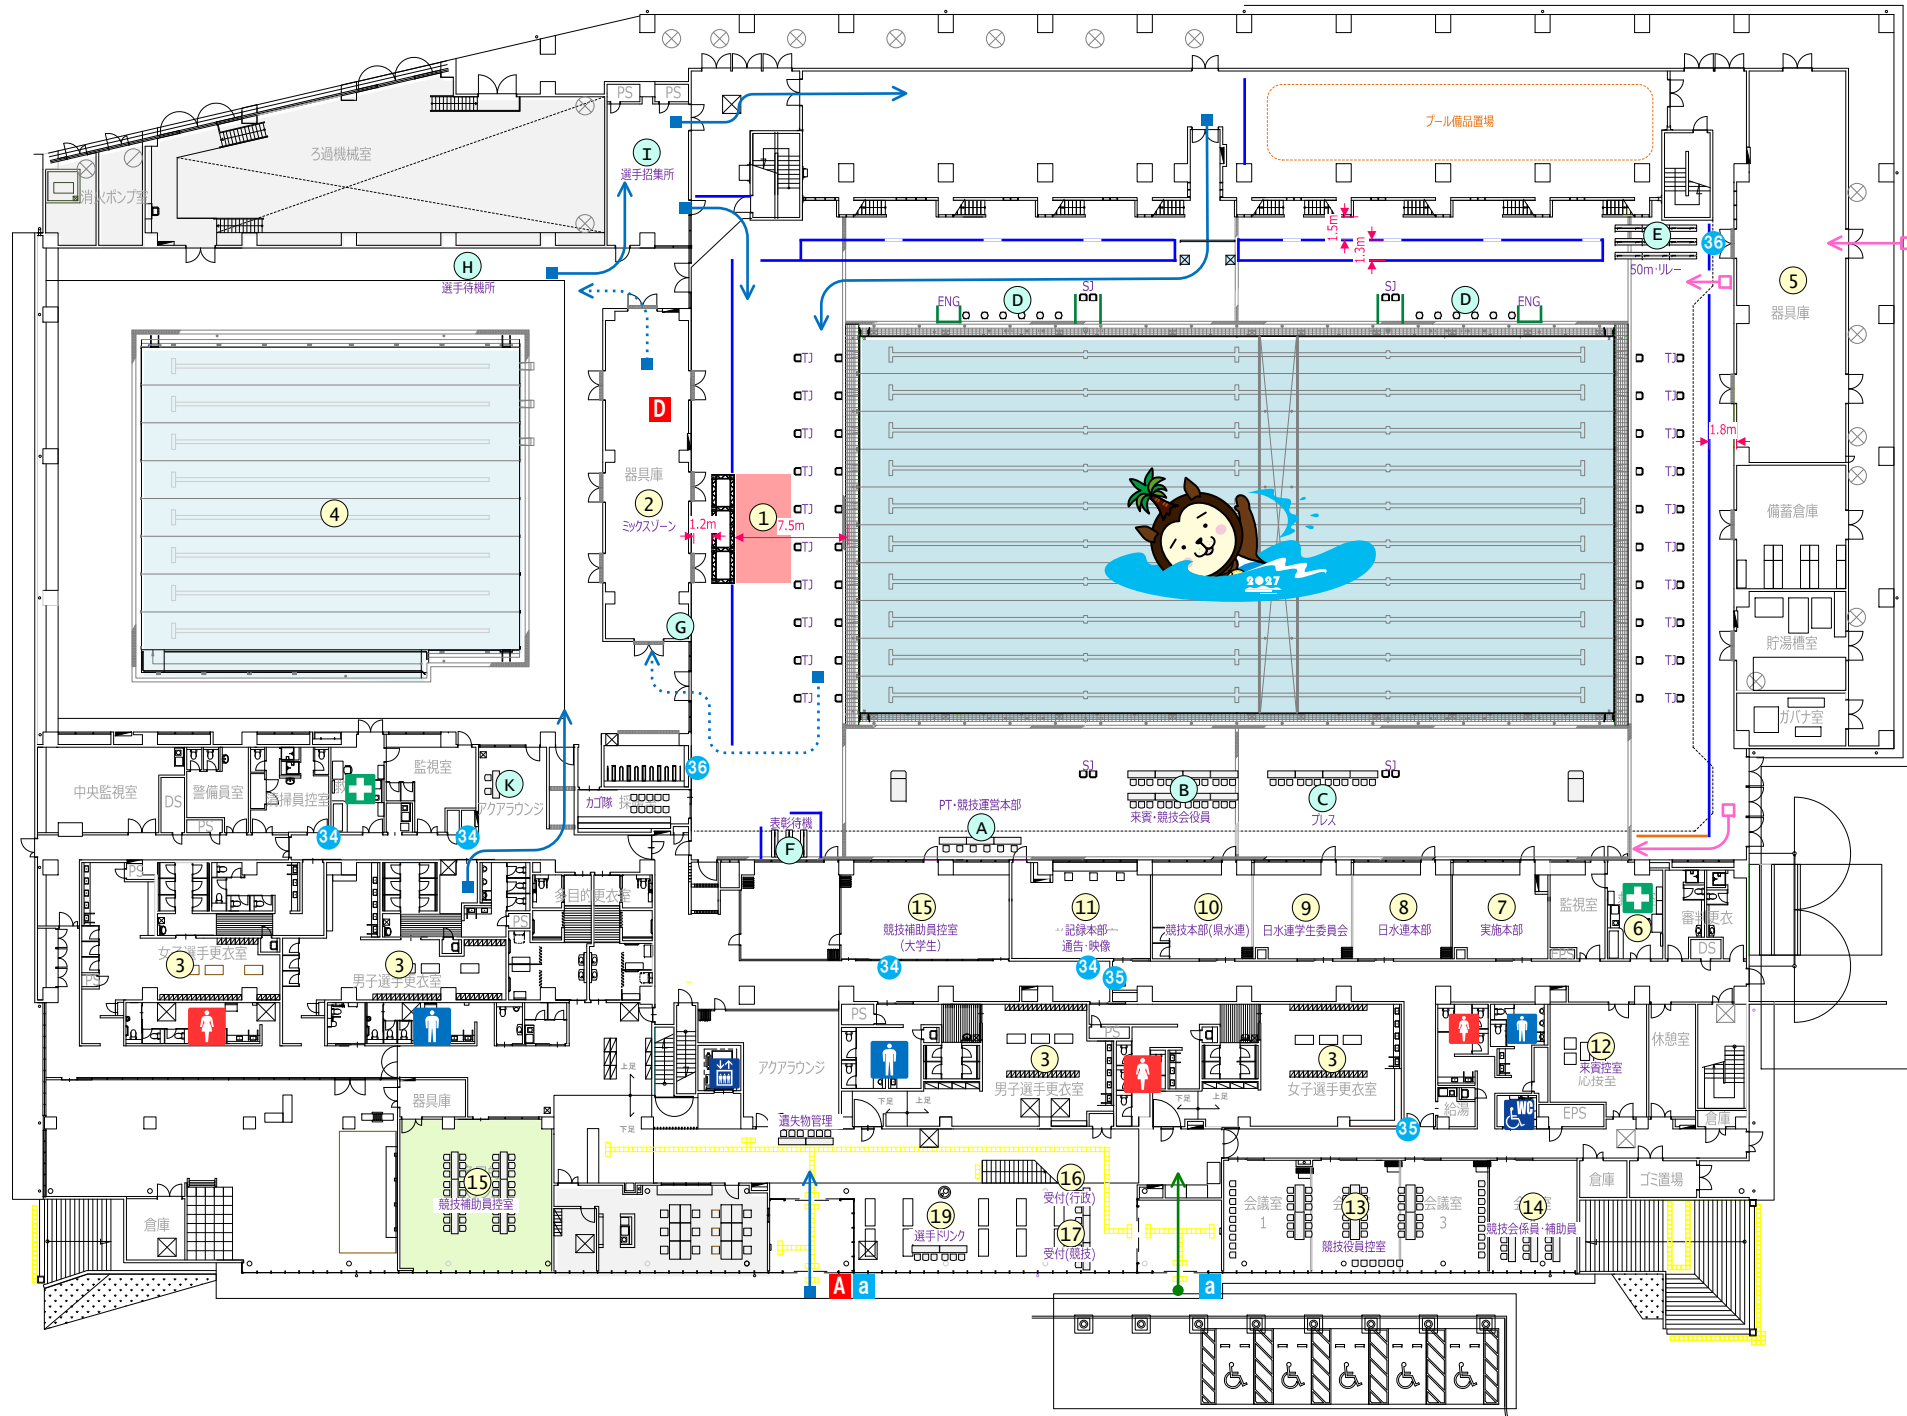

水泳競技(競泳)

No.	施設名称
A	PT・競技運営本部席
B	来賓・競技会役員席
C	プレス席
D	スチールカメラ・ENGエリア
E	選手待機所(50m・リレー)
F	表彰者待機所
G	衣類返却所
H	選手待機所
I	選手招集所
J	選手・監督控所
K	リゾリューションデスク
L	

水泳共通施設

No.	施設名称
1	表彰エリア
2	ミックスゾーン
3	選手更衣室
4	アツプ場
5	プレスワーキングルーム・プレス受付
6	救護室
7	実施本部
8	日水連本部
9	日水連学生委員会控室
10	競技本部
11	記録本部・通告・映像
12	来賓控室
13	競技役員控室
14	競技会係員・補助員控室
15	競技補助員控室
16	受付(行政関係)
17	受付(競技関係)
18	受付(選手監督)
19	選手用無料ドリンクコーナー
20	
21	選手席
22	選手自由席
23	一般観覧席
24	ハートフルスペース
25	プログラム販売所
26	売店
27	
28	ごみ集積所
29	喫煙所
30	
31	
32	
33	

- 凡例
- 大会関係者動線
 - 選手・監督動線
 - 一般来場者動線
 - プレス動線


- 凡例
- 衝立パネル
 - イレクターフェンス
 - ヘルムパーテーション
 - ポールパーテーション
 - シート目隠し

日本のひなた宮崎国スポ・障スポ
宮崎市実行委員会



競技名 第73回全国国公立大学選手権水泳競技大会
図面名 サイン配置図<パーソルアクアパーク宮崎1F>

縮尺 S=1/500(A3)
修正日 2026/02/16

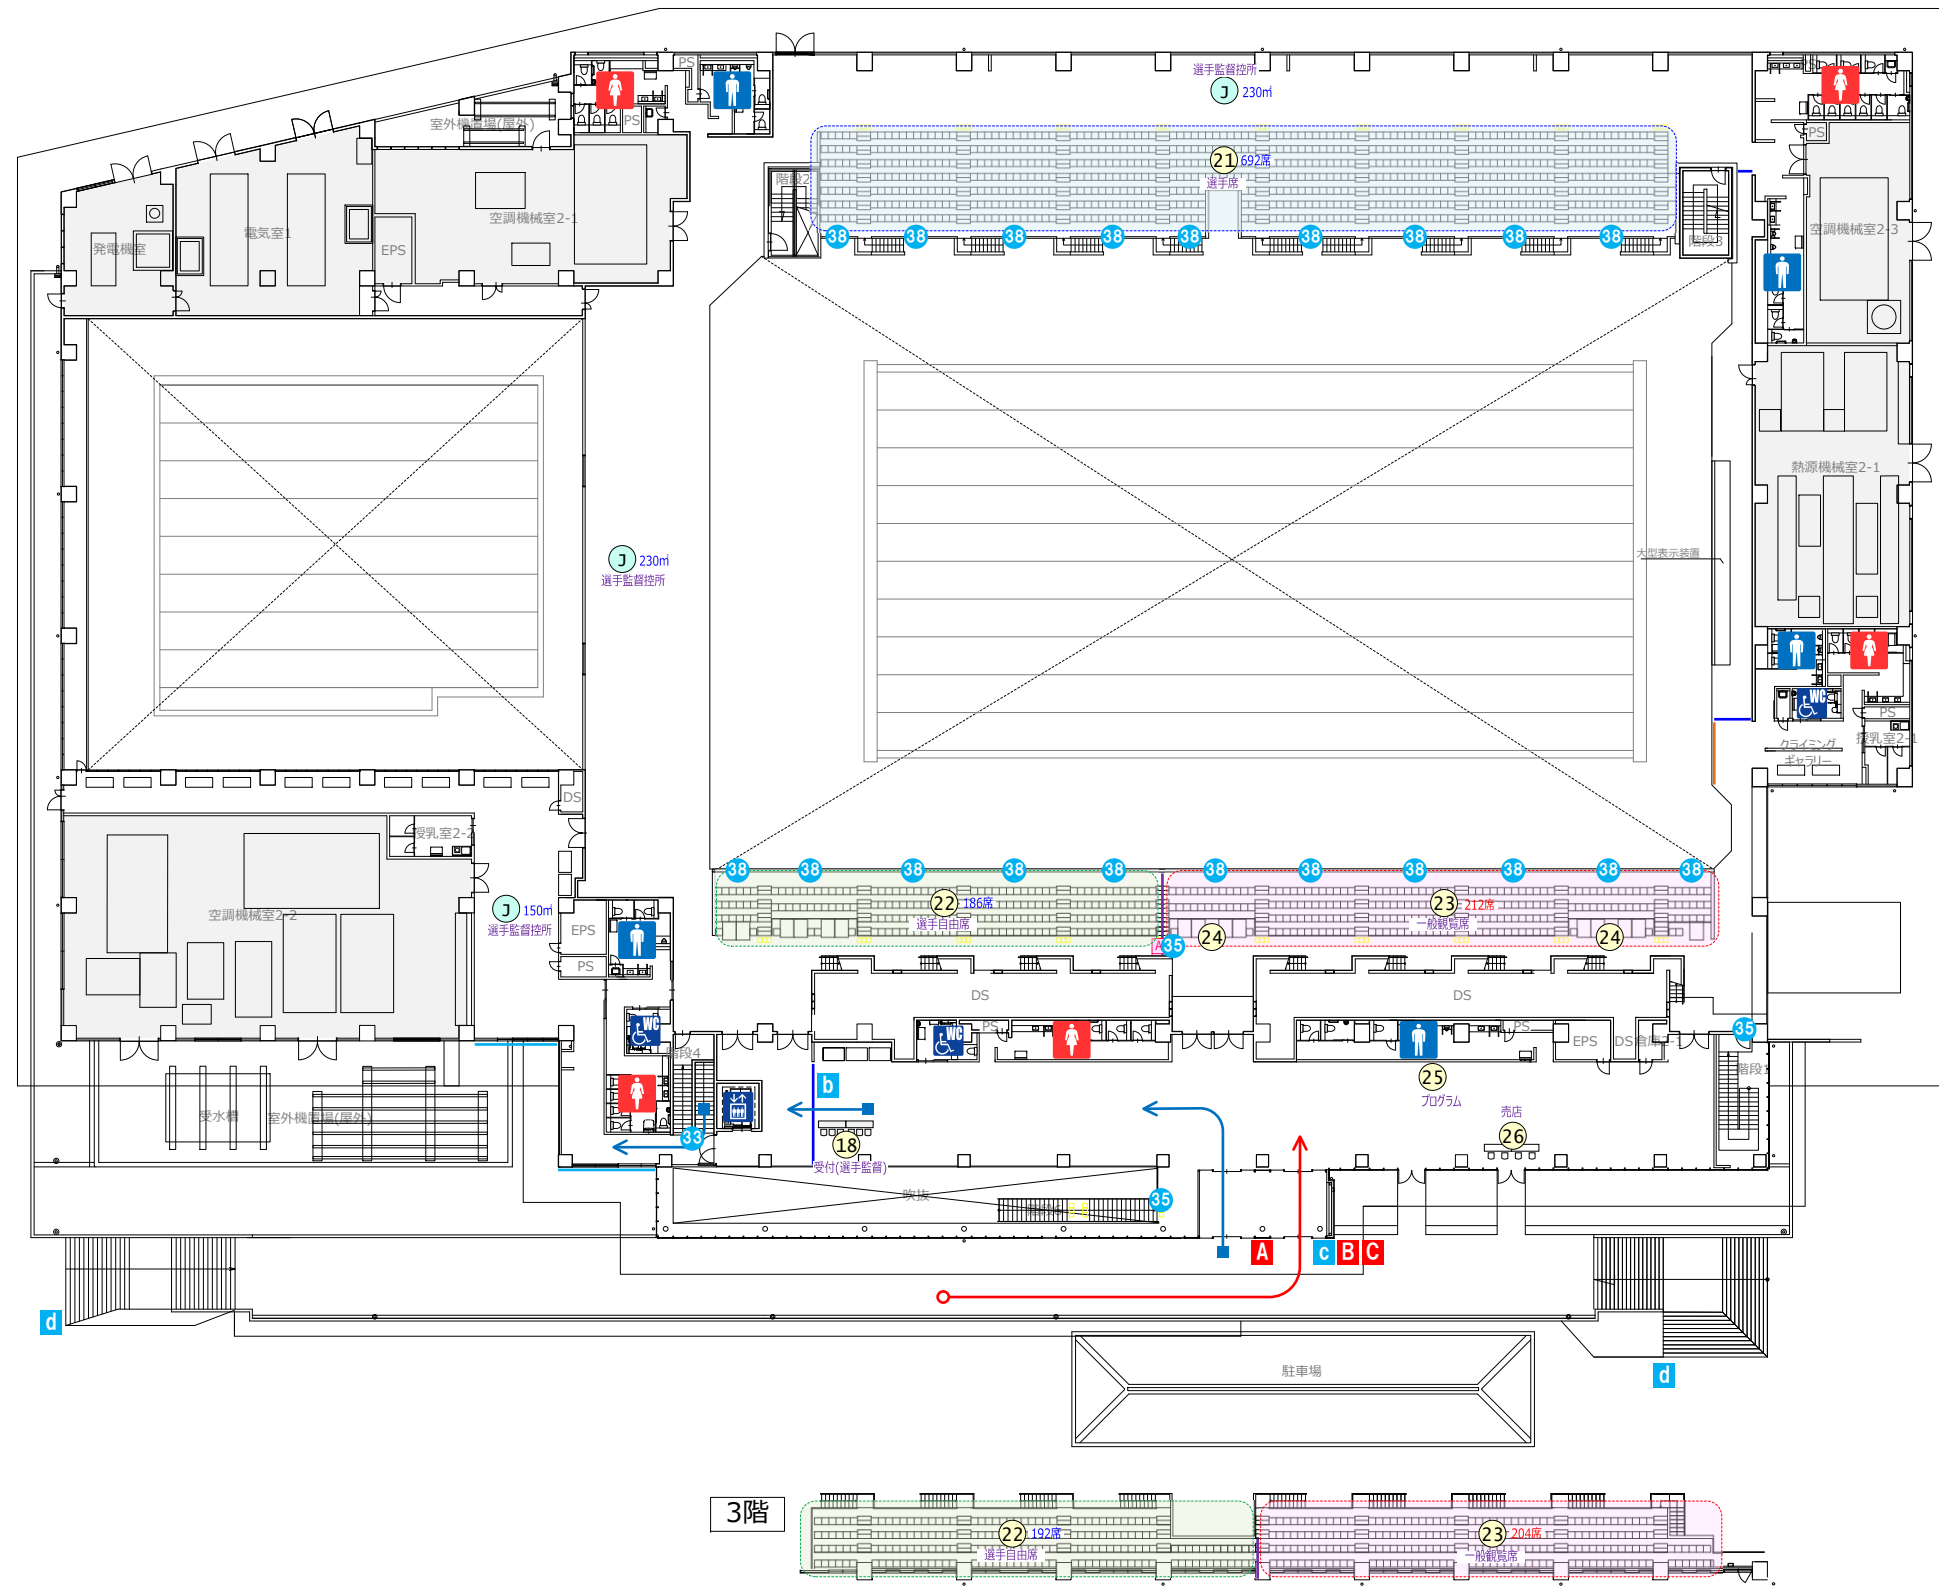

水泳競技(競泳)

No.	施設名称
A	P T・競技運営本部席
B	来賓・競技会役員席
C	プレス席
D	スチールカメラ・ENGエリア
E	選手待機所(50m・リレー)
F	表彰者待機所
G	衣類返却所
H	選手待機所
I	選手招集所
J	選手・監督控所
K	リゾリューションデスク
L	

水泳共通施設

No.	施設名称
1	表彰エリア
2	ミックスゾーン
3	選手更衣室
4	アッパ場
5	プレスワーキングルーム・プレス受付
6	救護室
7	実施本部
8	日水連学生会委員会控室
9	競技本部
10	記録本部・通告・映像
11	来賓控室
12	競技役員控室
13	競技係員・補助員控所
14	競技補助員控所
15	受付(行政関係)
16	受付(競技関係)
17	受付(選手監督)
18	選手用無料ドリンクコーナー
19	
20	選手席
21	選手自由席
22	一般観覧席
23	ハートフルスペース
24	プログラム販売所
25	売店
26	
27	
28	ごみ集積所
29	喫煙所
30	
31	
32	
33	

- 凡例**
- 大会関係者動線
 - 選手・監督動線
 - 一般来場者動線
 - プレス動線

- 凡例**
- 衝立パネル
 - イレクターフェンス
 - ベルトパーテーション
 - ポールパーテーション
 - シート目隠し

日本のひなた宮崎国スポ・障スポ
宮崎市実行委員会



競技名

第73回全国国公立大学選手権水泳競技大会

縮尺



S=1/500(A3)

図面名

サイン配置図<パーソルアクアパーク宮崎2F>

修正日

2026/02/16

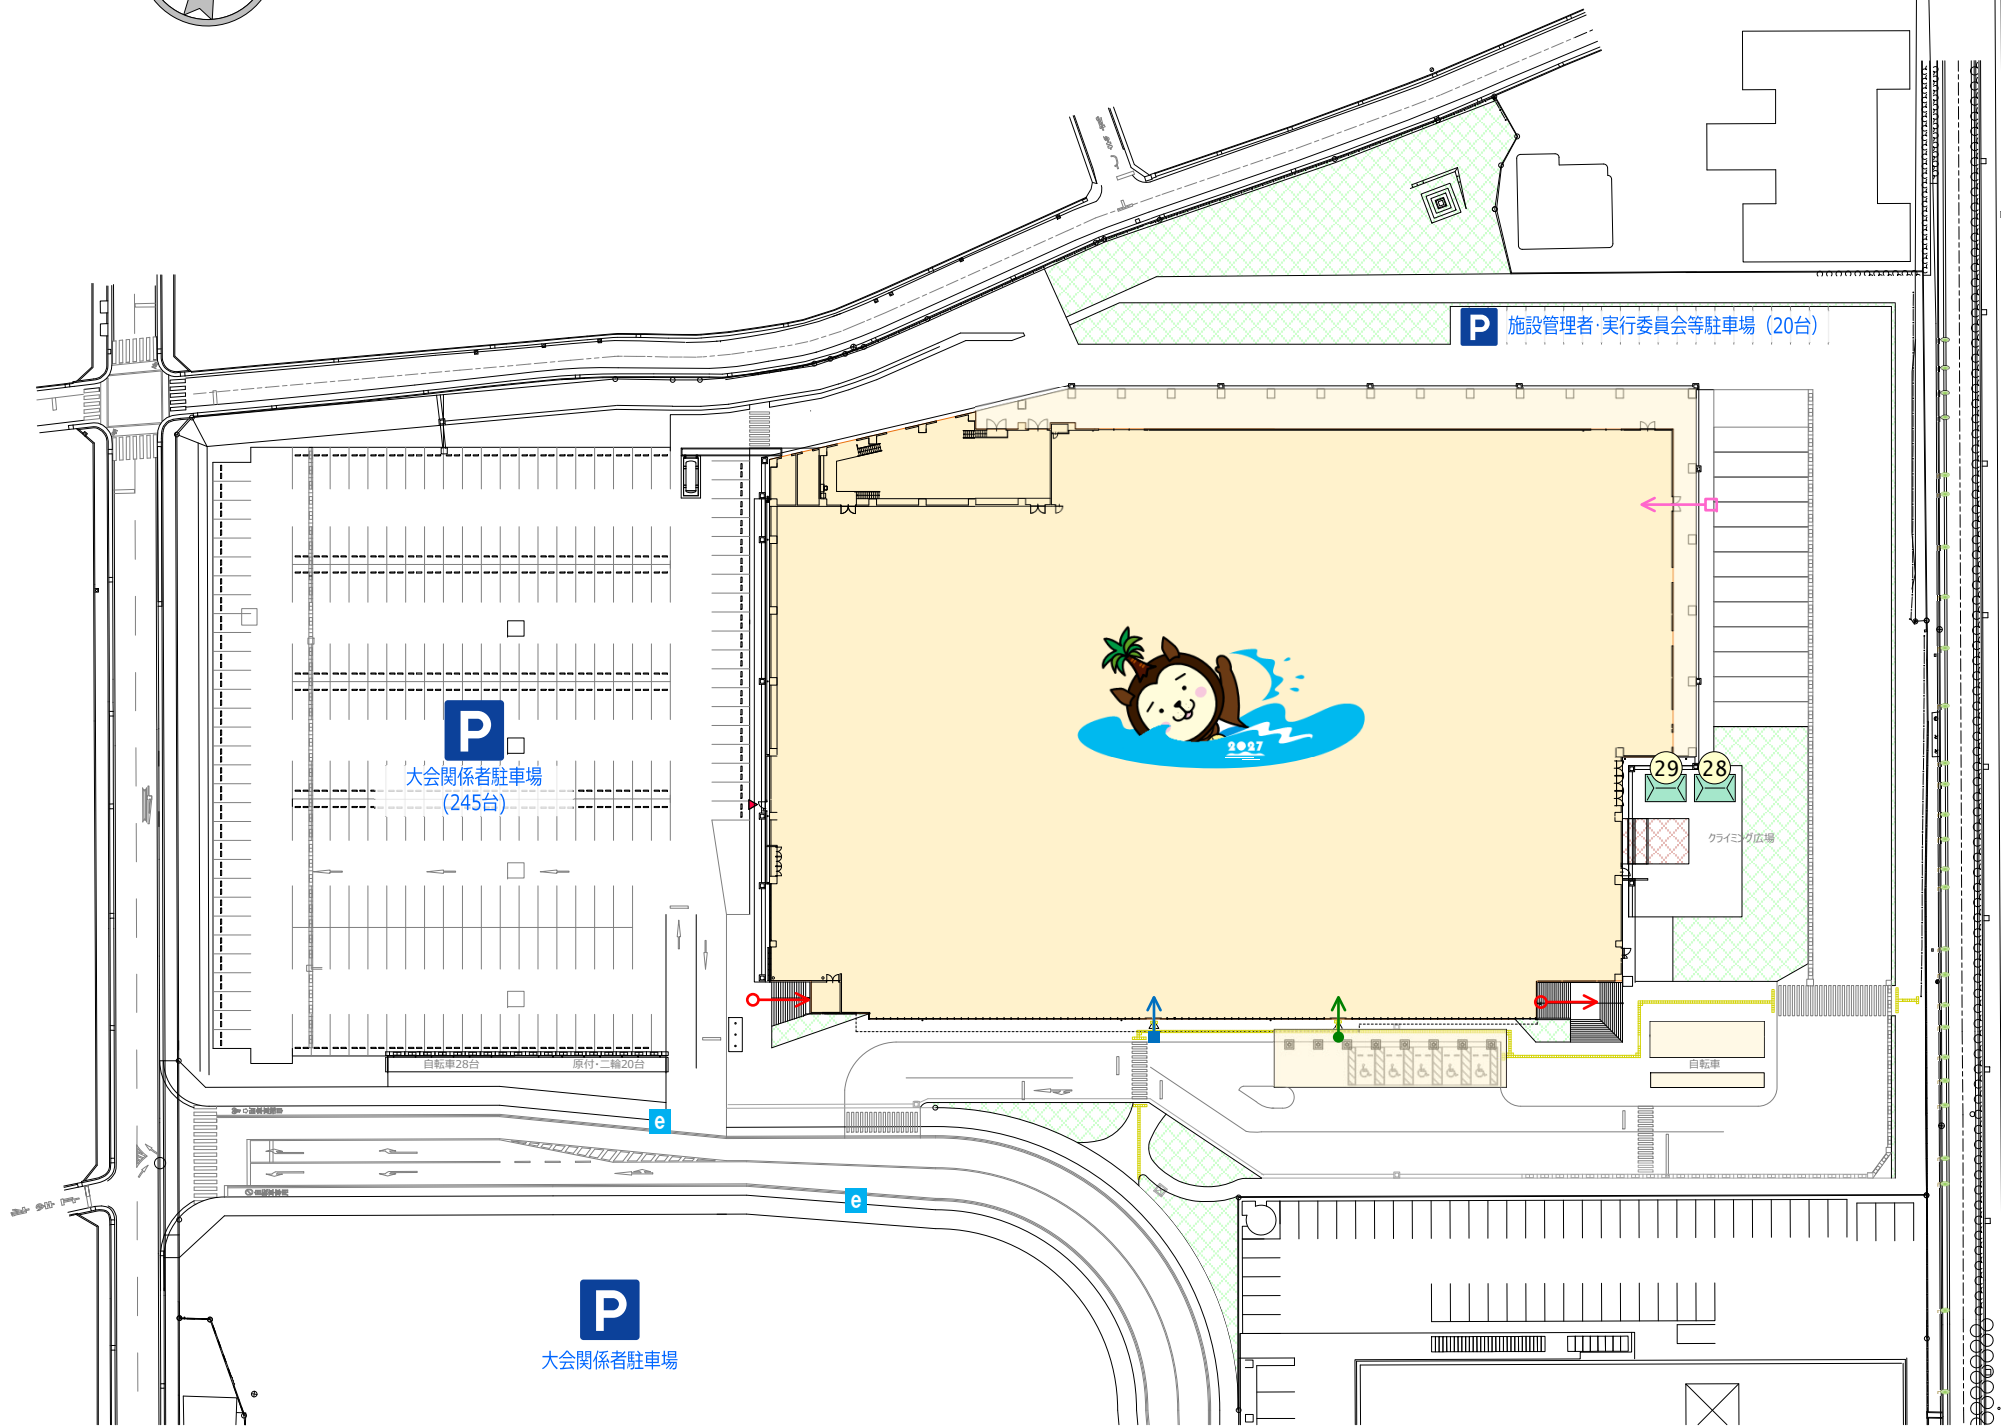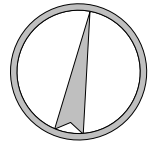

水泳競技(競泳)

No.	施設名称
A	P T・競技運営本部席
B	来賓・競技会役員席
C	プレス席
D	スチールカメラ・ENGエリア
E	選手待機所(50m・リレー)
F	表彰者待機所
G	衣類返却所
H	選手待機所
I	選手招集所
J	選手・監督控所
K	リゾリューションデスク
L	

水泳共通施設

No.	施設名称
1	表彰エリア
2	ミックスゾーン
3	選手更衣室
4	アッパ場
5	プレスワーキングルーム・プレス受付
6	救護室
7	実施本部
8	日水連本部
9	日水連学生委員会控室
10	競技本部
11	記録本部・通告・映像
12	来賓控室
13	競技役員控室
14	競技会係員・補助員控所
15	競技補助員控所
16	受付(行政関係)
17	受付(競技関係)
18	受付(選手監督)
19	選手用無料ドリンクコーナー
20	
21	選手席
22	選手自由席
23	一般観覧席
24	ハートフルスペース
25	プログラム販売所
26	売店
27	
28	ごみ集積所
29	喫煙所
30	
31	
32	
33	

凡例

- 大会関係者動線
- 選手・監督動線
- 一般来場者動線
- プレス動線

凡例

- 衝立パネル
- イレクターフェンス
- ベルトパーテーション
- ポールパーテーション
- シート目隠し