


【凡例】
■ 競技会場
■ 練習会場

Checked	Project
Drawn	Place
日本のひなた宮崎国スポ 卓球競技会場【リハーサル大会】 宮崎市総合体育館	

Title	Scale	No.
会場周辺図	1/100000(A3)	02-01
Date	2026.03.16	

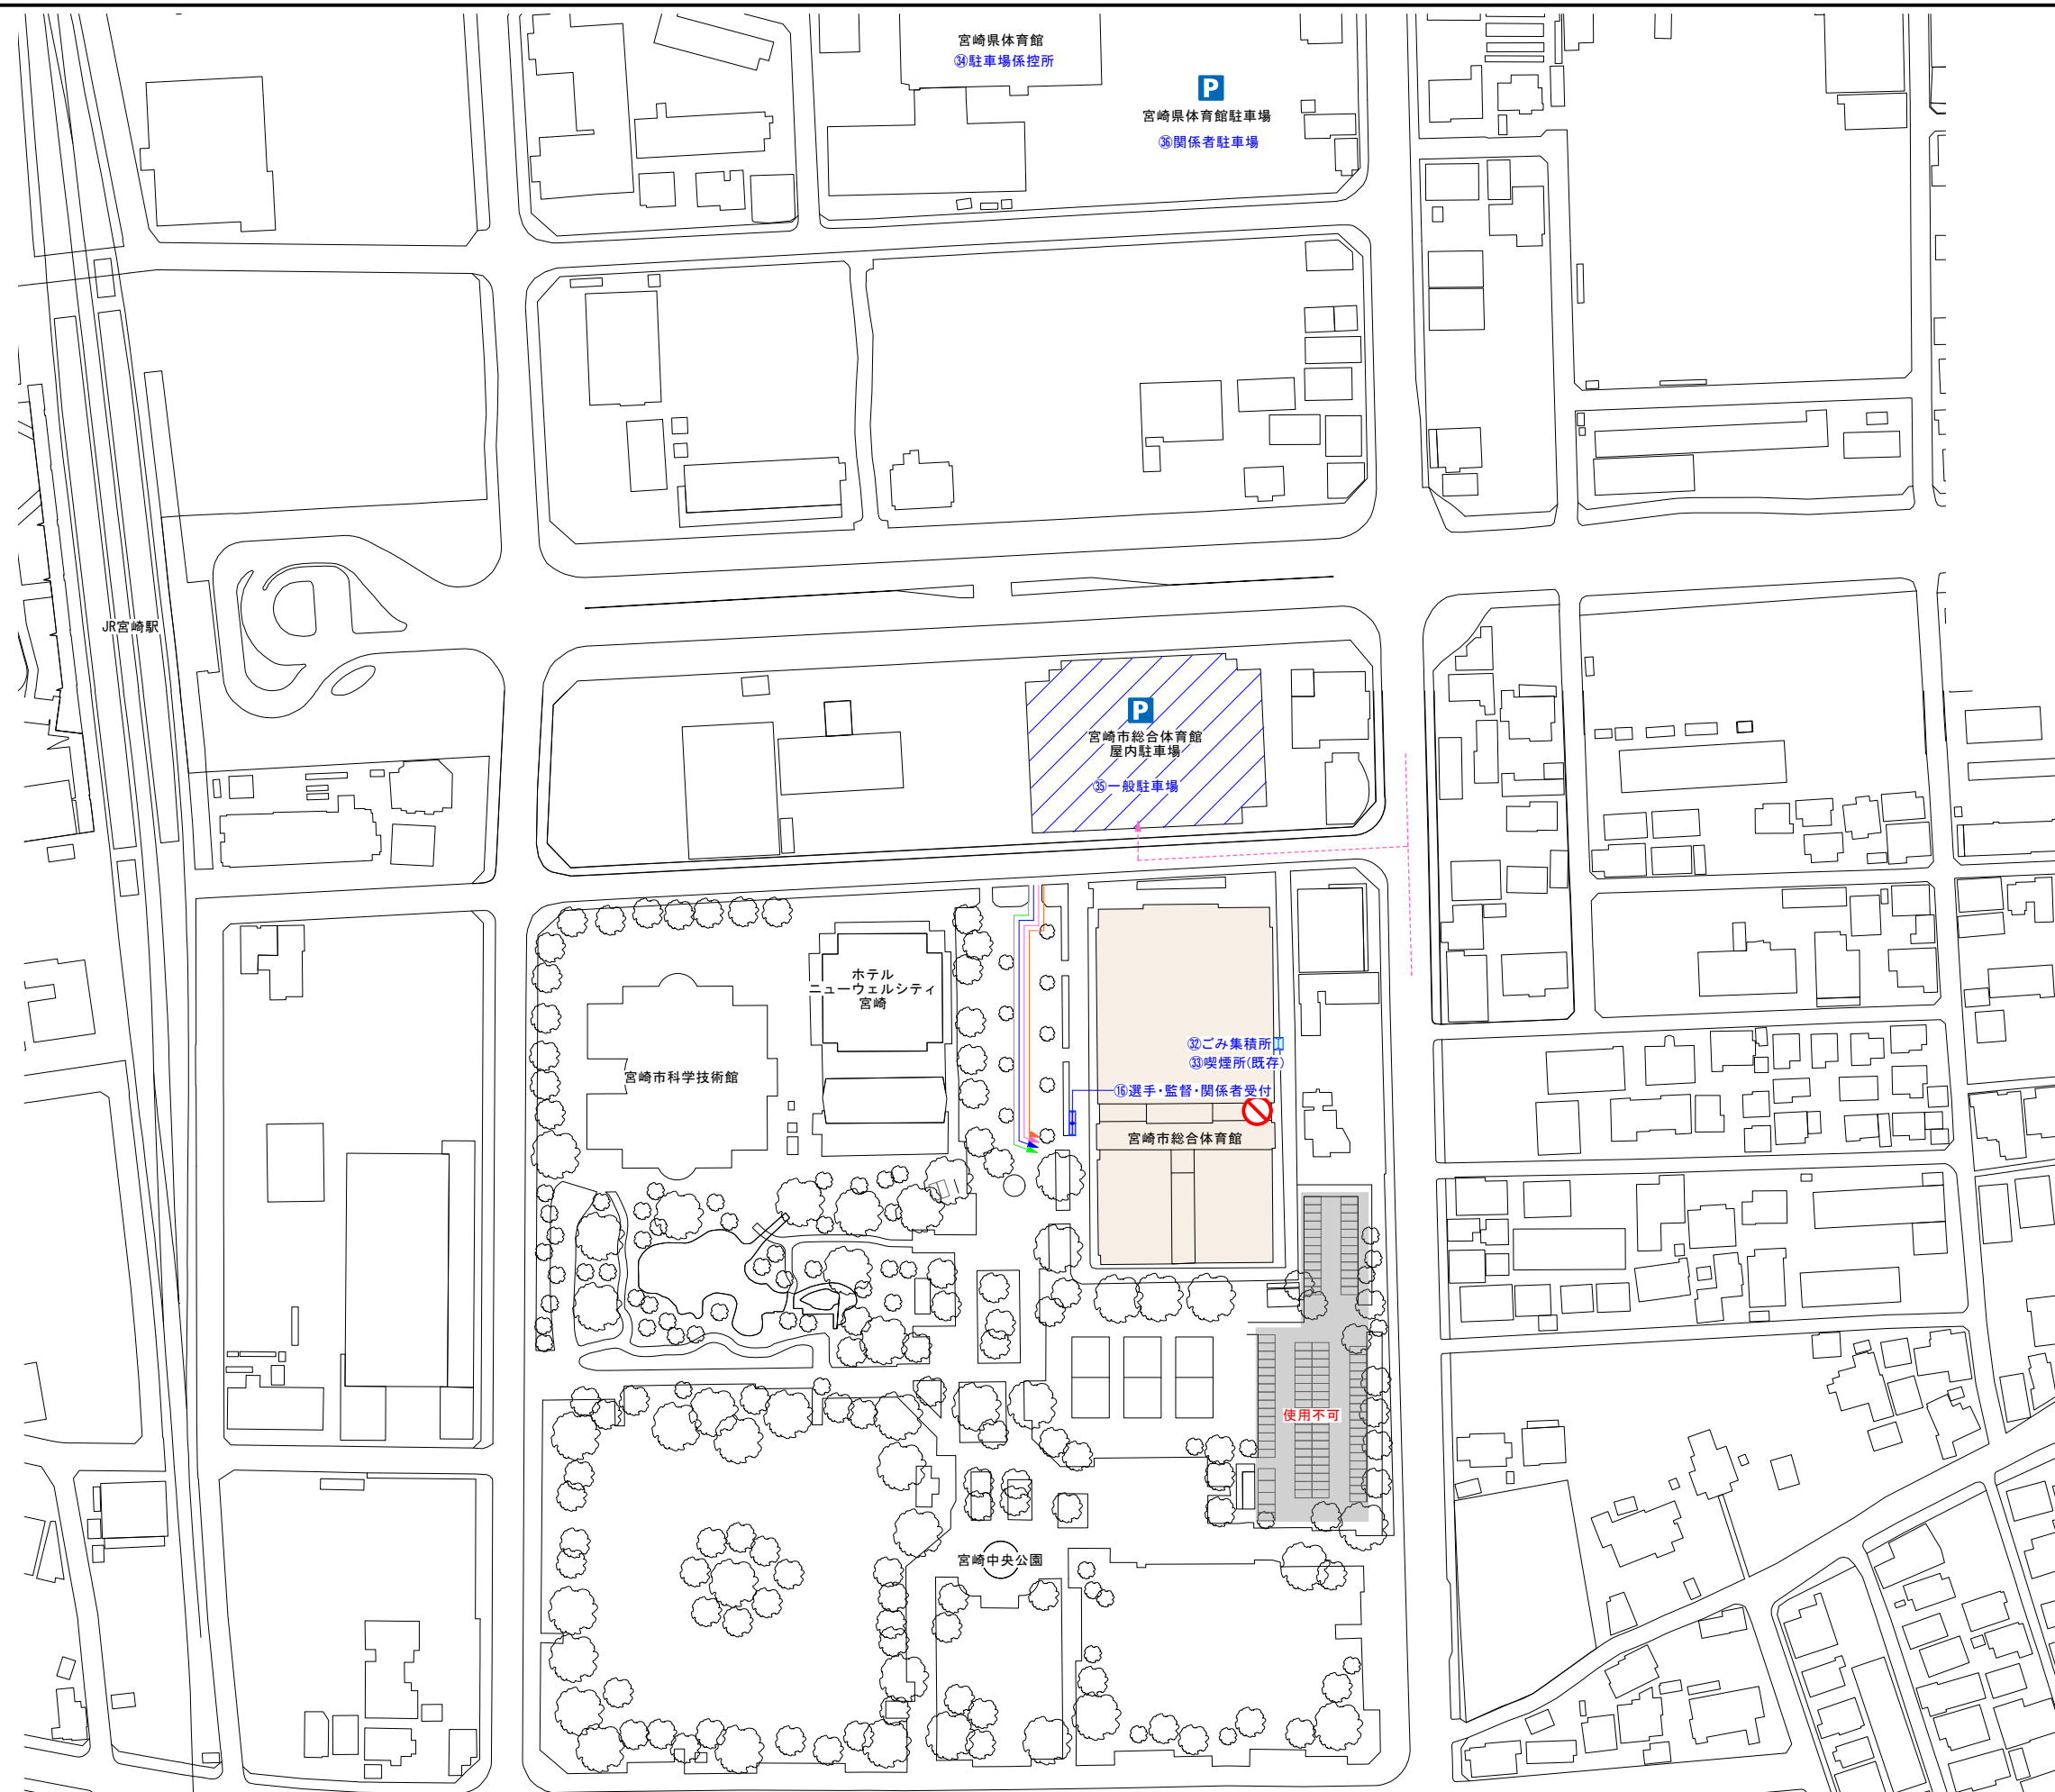

- A 競技役員・来賓席
- B 放送・進行席
- C 救護席
- D 審判員席
- E 報道員・視察員席
- F ラケットコントロール室
- G オーダー交換所
- H 選球所
- I ラバー貼替所
- J 選手招集所
- K カード準備所
- 1 競技本部
- 2 記録本部 筆耕室
- 3 競技役員控室
- 4 審判員控室
- 5 来賓・大会役員控室
- 6 実施本部
- 7 救護室
- 8 競技補助員控室
- 9 競技会係員 補助員控室
- 10 選手更衣室 (男子)
- 11 選手更衣室 (女子)
- 12 選手用ドリンクコーナー
- 13 インタビューコーナー
- 14 記録速報所
- 15 成績掲示板
- 16 選手・監督・関係者受付
- 17 一般観覧者受付
- 18 プログラム販売所
- 19 一般観覧席
- 20 選手・関係者席
- 21 福祉席
- 22 弁当引換所
- 23 選手控室
- 24 アップ場
- 25 会場案内図
- 26 ふるまいコーナー
- 27 売店
- 28 一般休憩所
- 29 無料ドリンクコーナー
- 30 受付案内所
- 31 バス乗降所
- 32 ごみ集積所
- 33 喫煙所
- 34 駐車場係控所
- 35 一般駐車場
- 36 関係者駐車場
- 37 ADチェック
- 38 ウォーミングアップスペース

【凡例】

- 選手車両動線
- 選手徒歩動線
- 1K×2K
- 一般車両動線
- 一般徒歩動線
- 1.5K×2K
- 関係者車両動線
- 関係者徒歩動線
- バリアフリー車両動線
- バリアフリー徒歩動線

Checked

Project

日本のひなた宮崎国スポ
卓球競技会場【リハーサル大会】

Title

競技会場全体図

Scale

1/2000(A3)

No.

02-02



Drawn

Place



宮崎市総合体育館

Date

2026.03.16

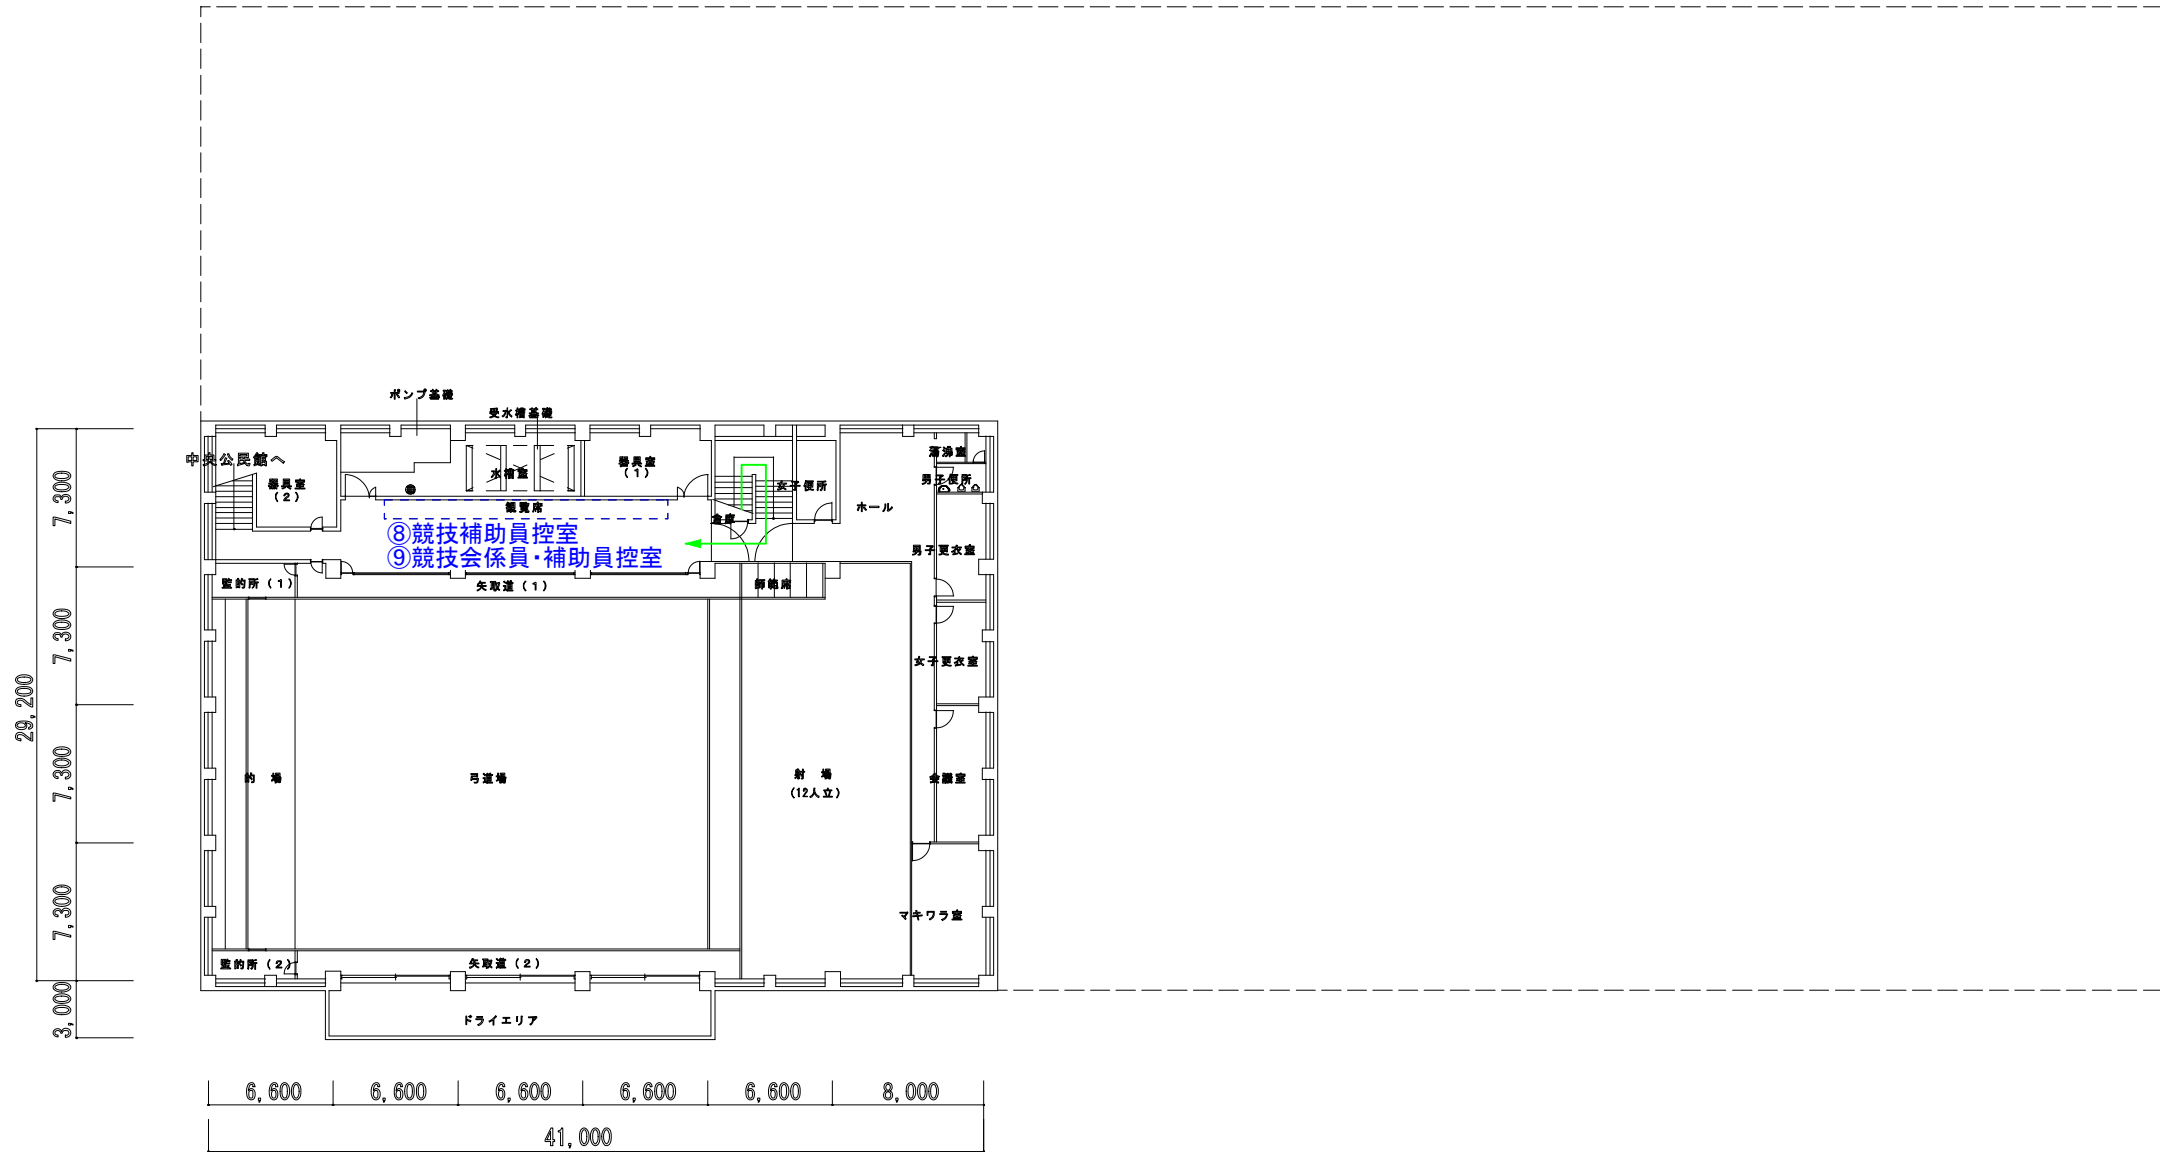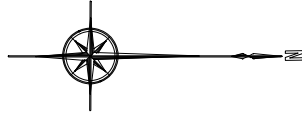

A	競技役員・来賓席
B	放送・進行席
C	救護席
D	審判員席
E	報道員・視察員席
F	ラケットコントロール室
G	オーダー交換所
H	選球所
I	ラバー貼替所
J	選手招集所
K	カート準備所
1	競技本部
2	記録本部・筆耕室
3	競技役員控室
4	審判員控室
5	来賓・大会役員控室
6	実施本部
7	救護室
8	競技補助員控室
9	競技会係員・補助員控室
10	選手更衣室 (男子)
11	選手更衣室 (女子)
12	選手用ドリンクコーナー
13	インタビューコーナー
14	記録速報所
15	成績掲示板
16	選手・監督・関係者受付
17	一般観覧者受付
18	プログラム販売所
19	一般観覧席
20	選手・関係者席
21	福祉席
22	弁当引換所
23	選手控室
24	アップ場
25	会場案内図
26	ふるまいコーナー
27	売店
28	一般休憩所
29	無料ドリンクコーナー
30	受付案内所
31	バス乗降所
32	ごみ集積所
33	喫煙所
34	駐車場係控所
35	一般駐車場
36	関係者駐車場
37	ADチェック
38	ウォーミングアップスペース

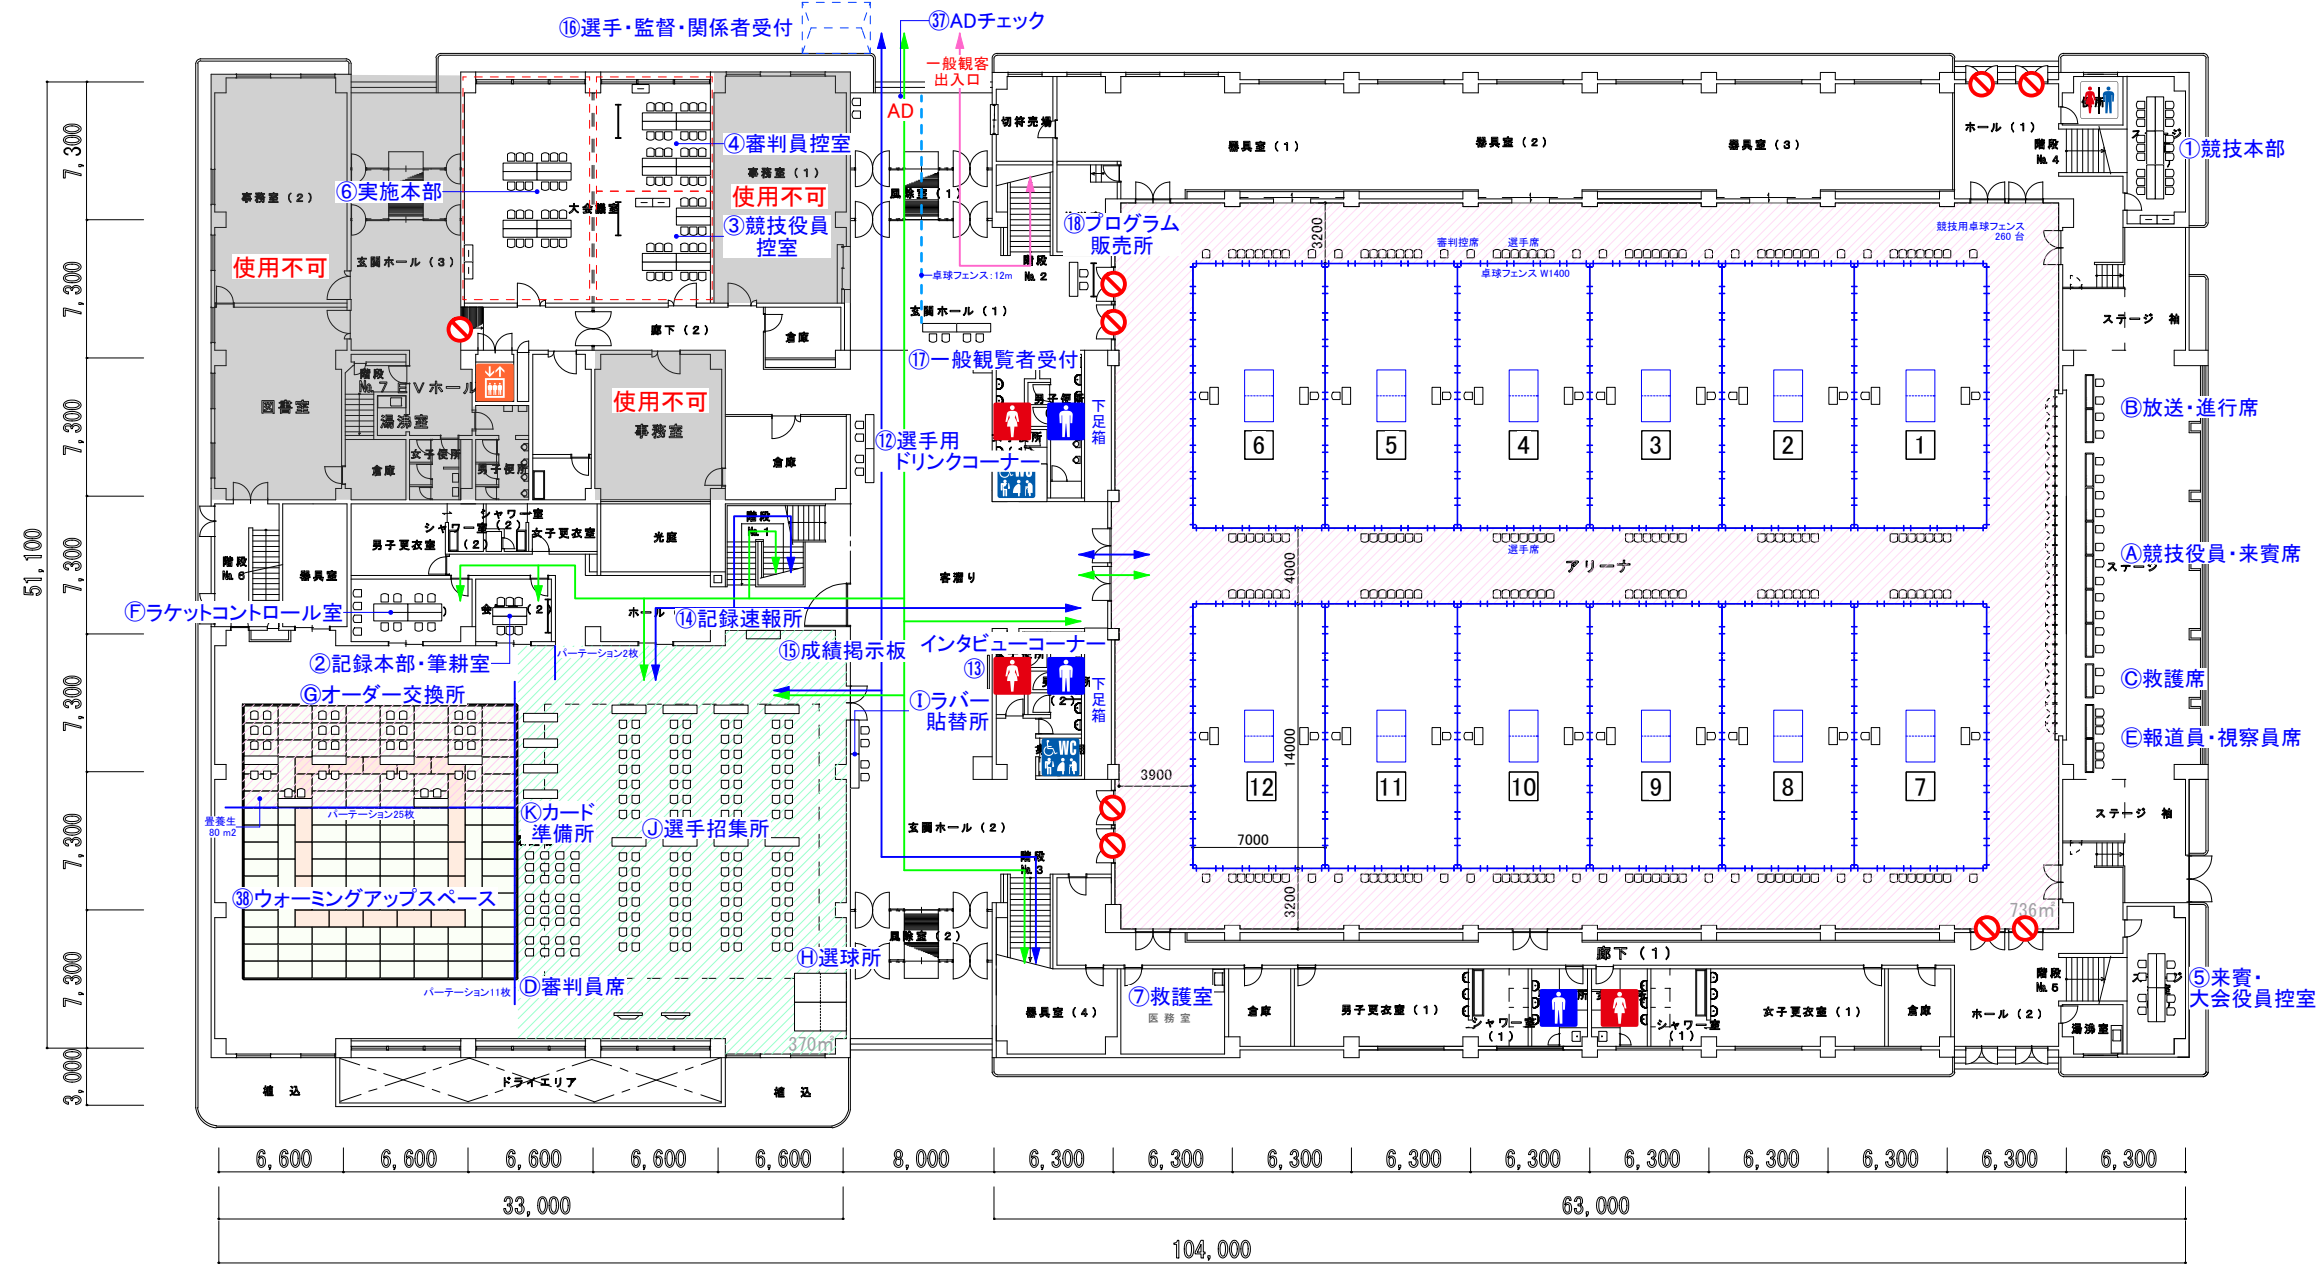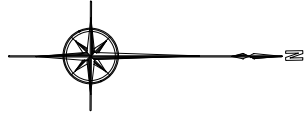



A	競技役員・来賓席
B	放送・進行席
C	救護席
D	審判員席
E	報道員・視察員席
F	ラケットコントロール室
G	オーダー交換所
H	選球所
I	ラバー貼替所
J	選手招集所
K	カード準備所
1	競技本部
2	記録本部・筆耕室
3	競技役員控室
4	審判員控室
5	来賓・大会役員控室
6	実施本部
7	救護室
8	競技補助員控室
9	競技会係員・補助員控室
10	選手更衣室（男子）
11	選手更衣室（女子）
12	選手用ドリンクコーナー
13	インタビューコーナー
14	記録速報所
15	成績掲示板
16	選手・監督・関係者受付
17	一般観覧者受付
18	プログラム販売所
19	一般観覧席
20	選手・関係者席
21	福祉席
22	弁当引換所
23	選手控室
24	アップ場
25	会場案内図
26	ふるまいコーナー
27	売店
28	一般休憩所
29	無料ドリンクコーナー
30	受付案内所
31	バス乗降所
32	ゴミ集積所
33	喫煙所
34	駐車場係控室
35	一般駐車場
36	関係者駐車場
37	ADチェック
38	ウォーミングアップスペース

【凡例】

- 選手徒歩動線
- 一般徒歩動線
- 関係者徒歩動線
- バリアフリー徒歩動線
- 養生範囲(リース): 816 m² (内: 畳部分80m²)
- 養生範囲(既存): 370 m²

Checked	Project	日本のひなた宮崎国スポ 卓球競技会場【リハーサル大会】	Title	Scale	No.
Drawn	Place	宮崎市総合体育館	1階 配置図	1/400(A3)	02-03-02
			Date	2026.03.16	



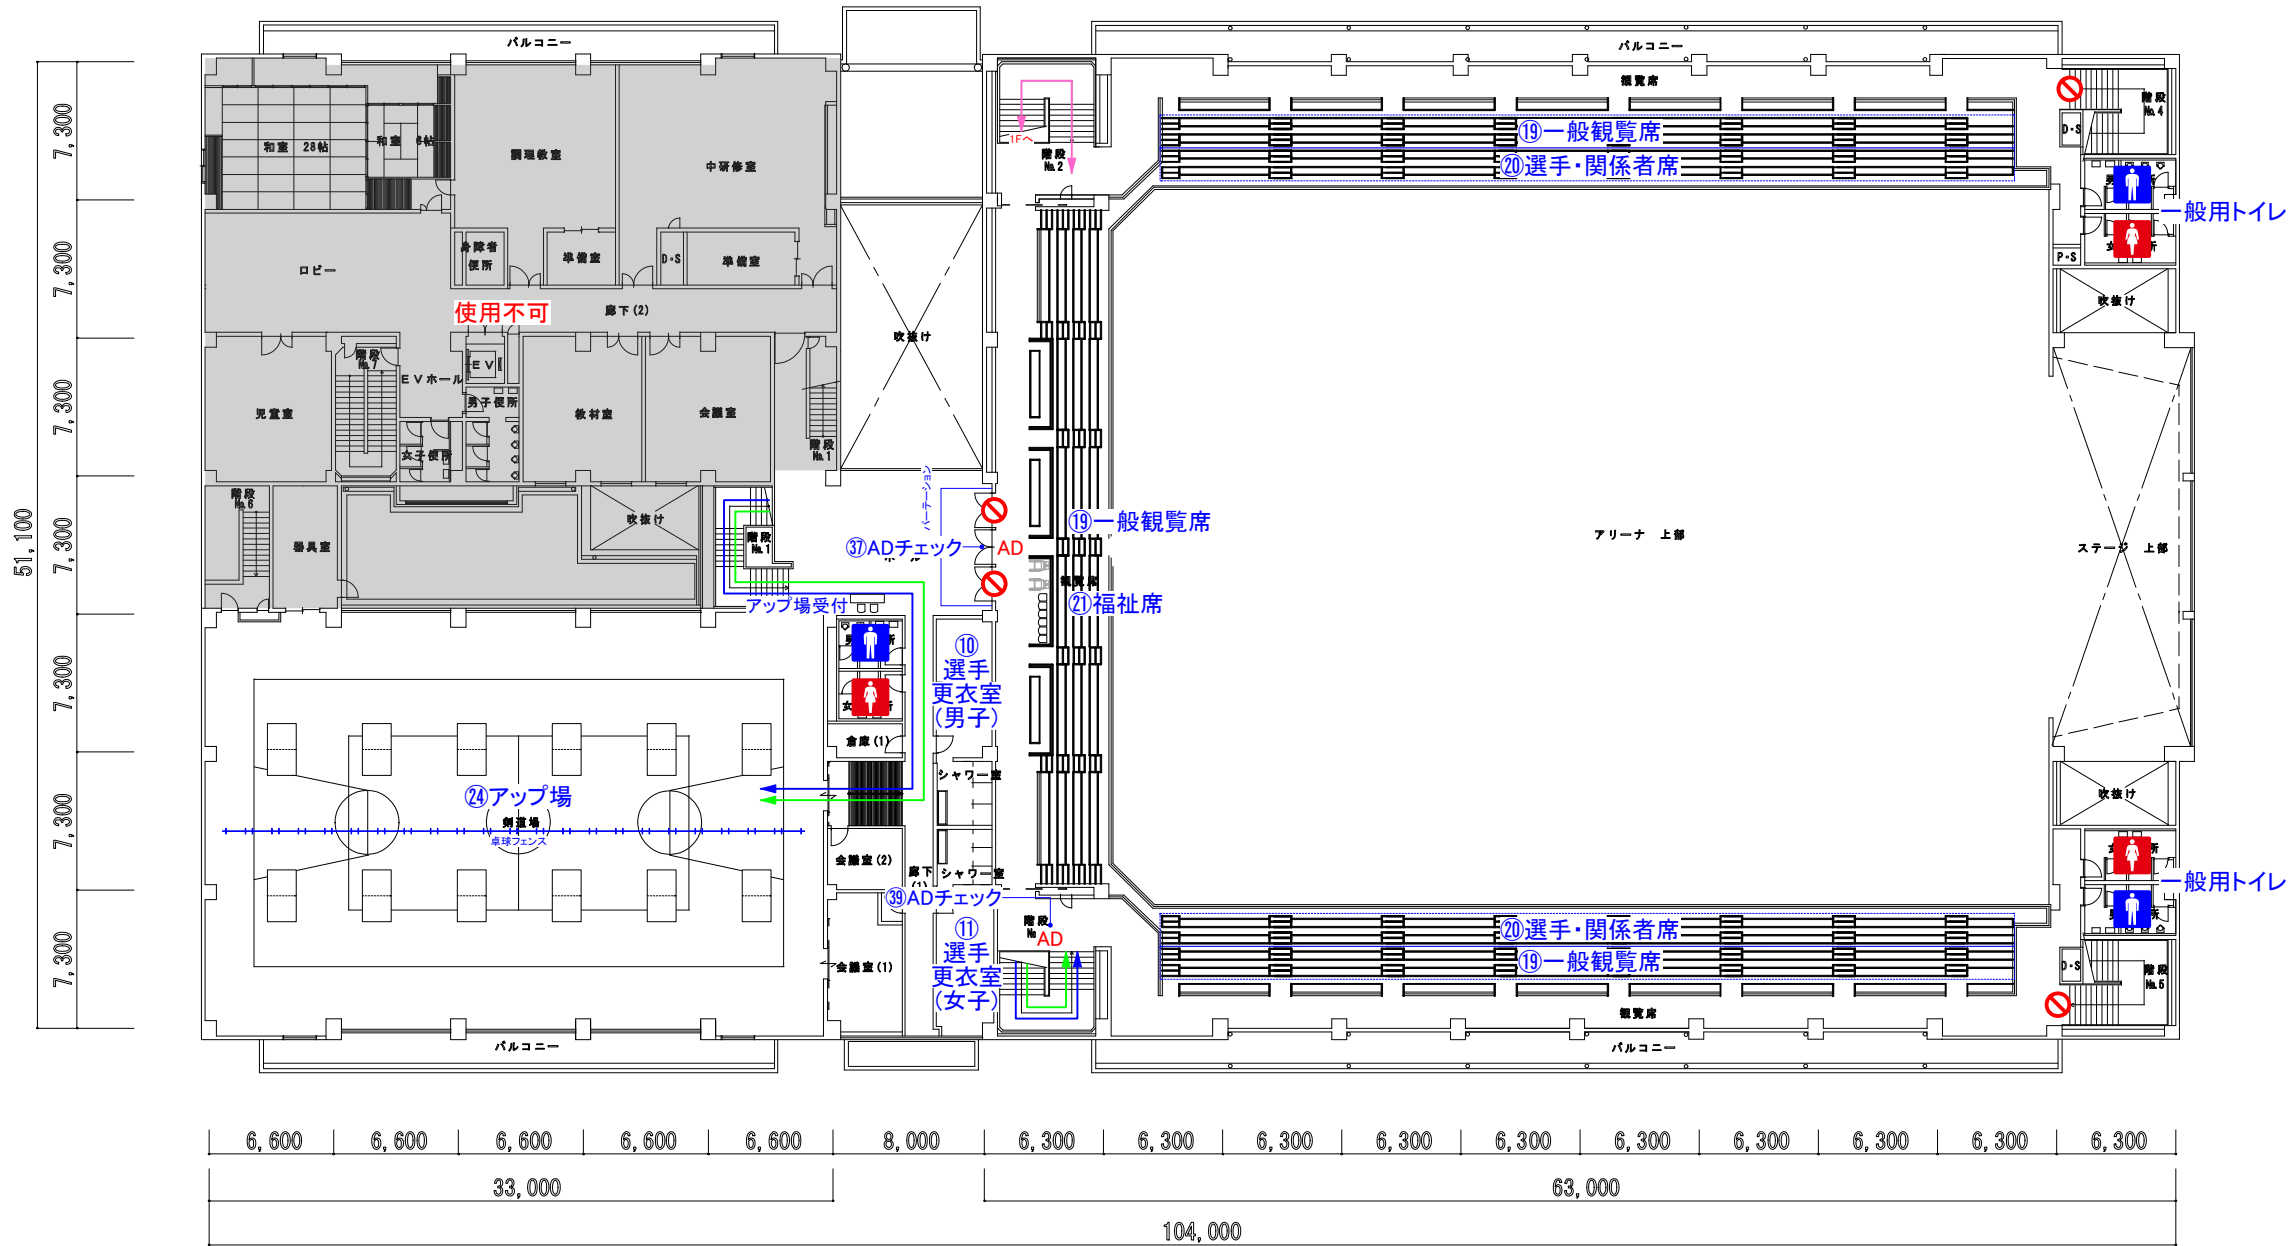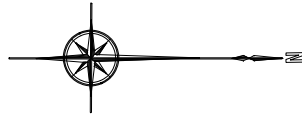


- A 競技役員・来賓席
- B 放送・進行席
- C 救護席
- D 審判員席
- E 報道員・視察員席
- F ラケットコントロール室
- G オーダー交換所
- H 選球所
- I ラバー貼替所
- J 選手招集所
- K カート準備所
- 1 競技本部
- 2 記録本部・筆耕室
- 3 競技役員控室
- 4 審判員控室
- 5 来賓・大会役員控室
- 6 実施本部
- 7 救護室
- 8 競技補助員控室
- 9 競技会係員・補助員控室
- 10 選手更衣室(男子)
- 11 選手更衣室(女子)
- 12 選手用ドリンクコーナー
- 13 インタビューコーナー
- 14 記録速報所
- 15 成績掲示板
- 16 選手・監督・関係者受付
- 17 一般観覧者受付
- 18 プログラム販売所
- 19 一般観覧席
- 20 選手・関係者席
- 21 福祉席
- 22 弁当引換所
- 23 選手控所
- 24 アップ場
- 25 会場案内図
- 26 ふるまいコーナー
- 27 売店
- 28 一般休憩所
- 29 無料ドリンクコーナー
- 30 受付案内所
- 31 バス乗降所
- 32 ごみ集積所
- 33 喫煙所
- 34 駐車場係控所
- 35 一般駐車場
- 36 関係者駐車場
- 37 ADチェック
- 38 ウォーミングアップスペース

【凡例】

- 選手徒歩動線
- 一般徒歩動線
- 関係者徒歩動線
- バリアフリー徒歩動線





Checked	Project	日本のひなた宮崎国スポ 卓球競技会場【リハーサル大会】		Title	Scale	No.
Drawn	Place	宮崎市総合体育館		2階 配置図	1/400(A3)	02-03-03
					Date	2026.03.16

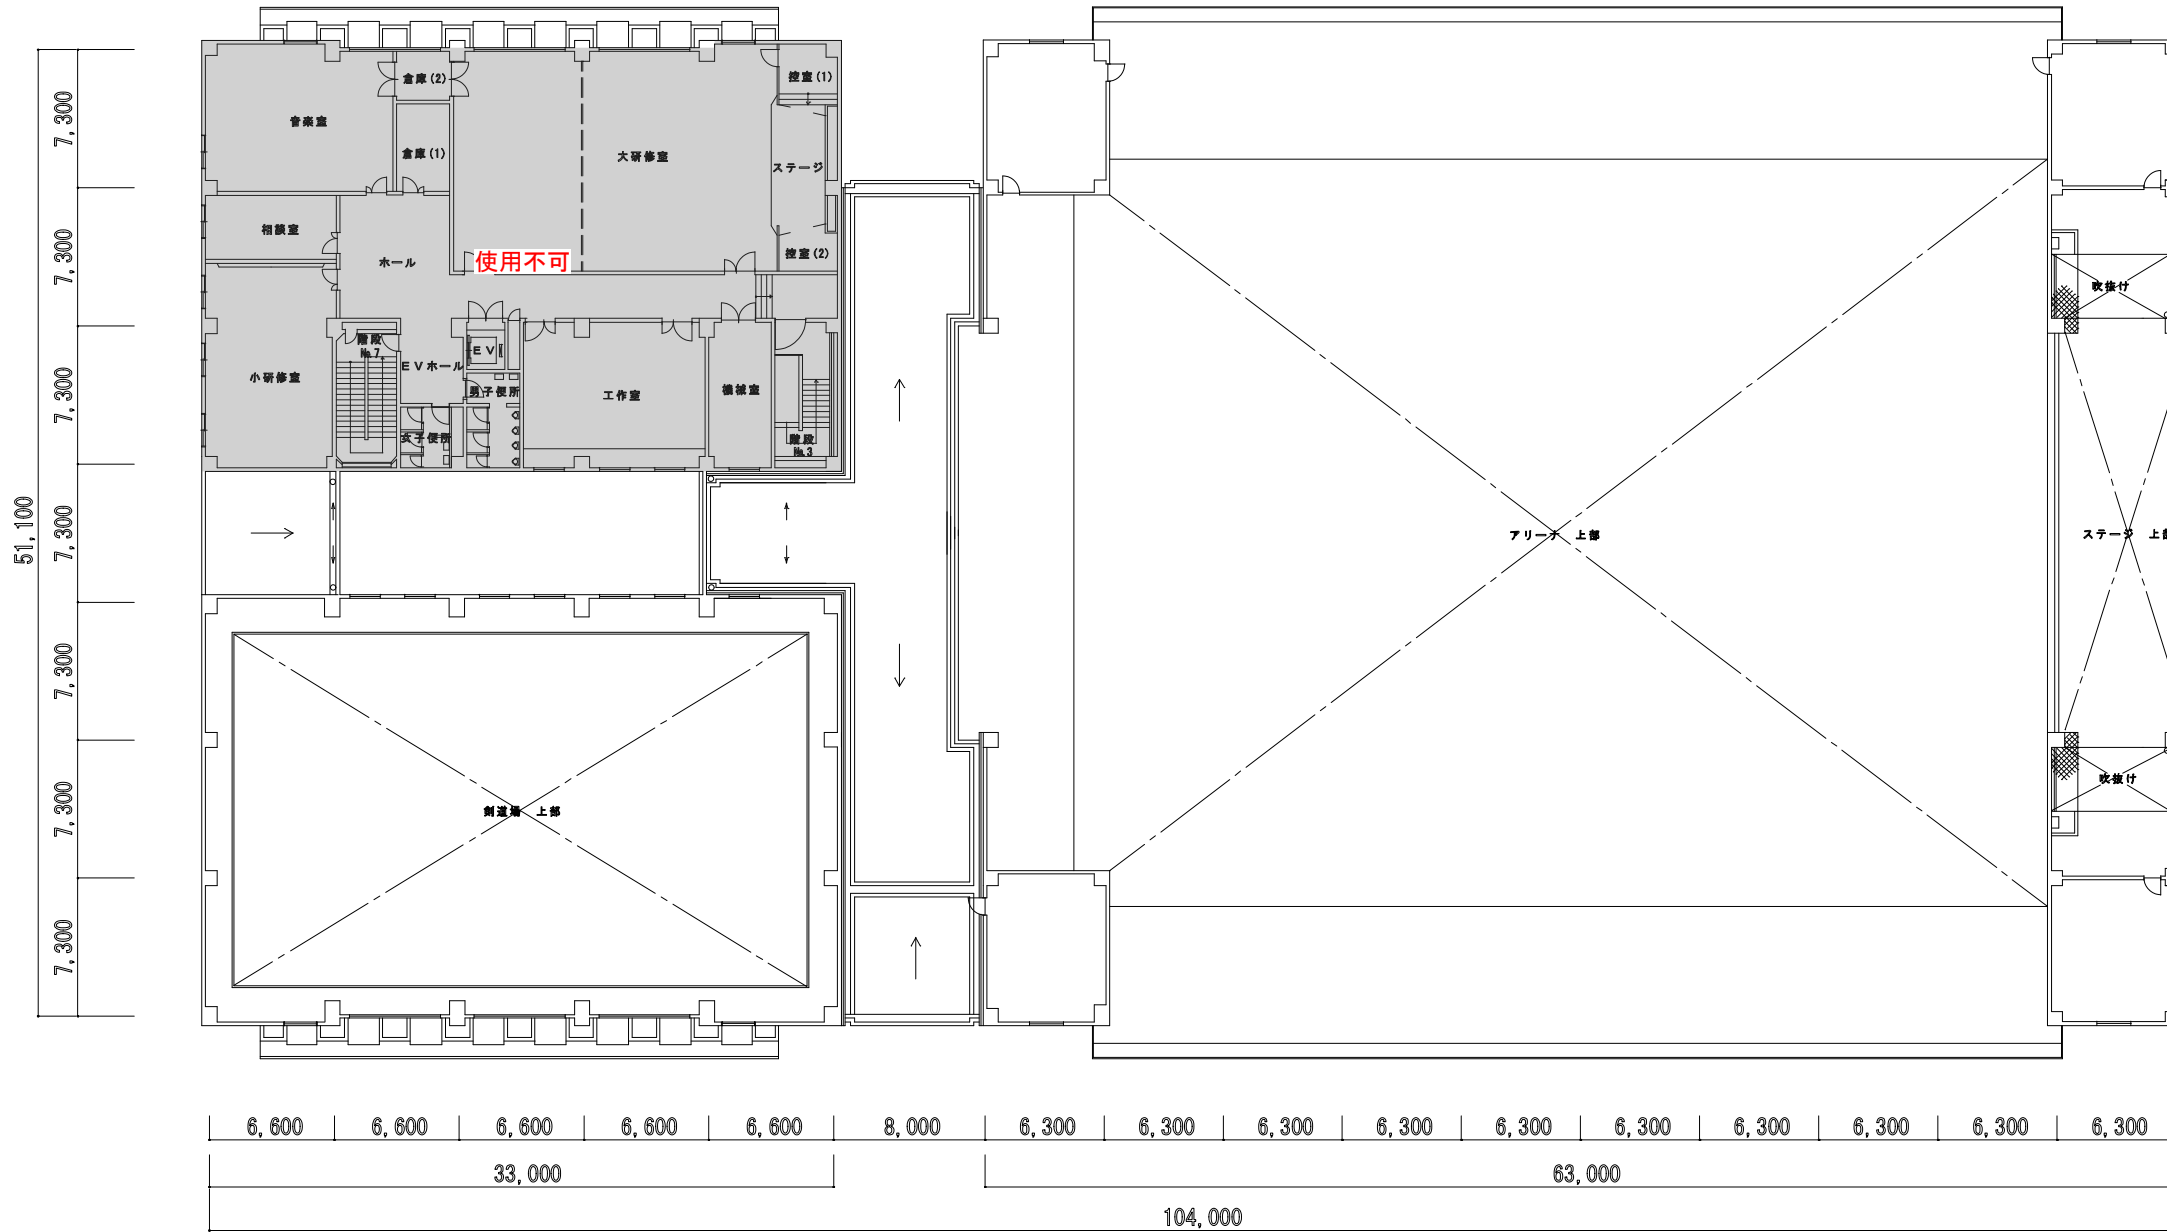


A	競技役員・来賓席
B	放送・進行席
C	救護席
D	審判員席
E	報道員・視察員席
F	ラケットコントロール室
G	オーダー交換所
H	選球所
I	ラバー貼替所
J	選手招集所
K	カート準備所
1	競技本部
2	記録本部・筆耕室
3	競技役員控室
4	審判員控室
5	来賓・大会役員控室
6	実施本部
7	救護室
8	競技補助員控室
9	競技会係員・補助員控室
10	選手更衣室 (男子)
11	選手更衣室 (女子)
12	選手用ドリンクコーナー
13	インタビューコーナー
14	記録速報所
15	成績掲示板
16	選手・監督・関係者受付
17	一般観覧者受付
18	プログラム販売所
19	一般観覧席
20	選手・関係者席
21	福祉席
22	弁当引換所
23	選手控所
24	アップ場
25	会場案内図
26	ふるまいコーナー
27	売店
28	一般休憩所
29	無料ドリンクコーナー
30	受付案内所
31	バス乗降所
32	ごみ集積所
33	喫煙所
34	駐車場係控所
35	一般駐車場
36	関係者駐車場
37	ADチェック
38	ウォーミングアップスペース

【凡例】
 選手徒歩動線
 一般徒歩動線
 関係者徒歩動線
 バリアフリー徒歩動線

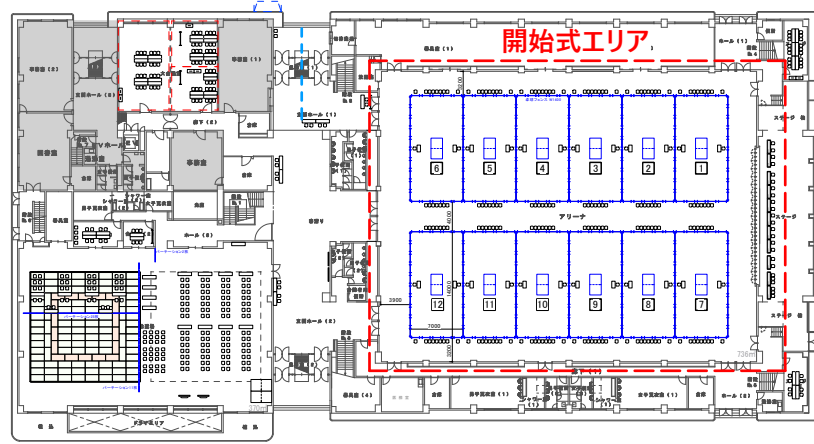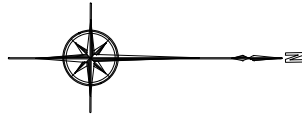



KEYPLAN S=1/1000

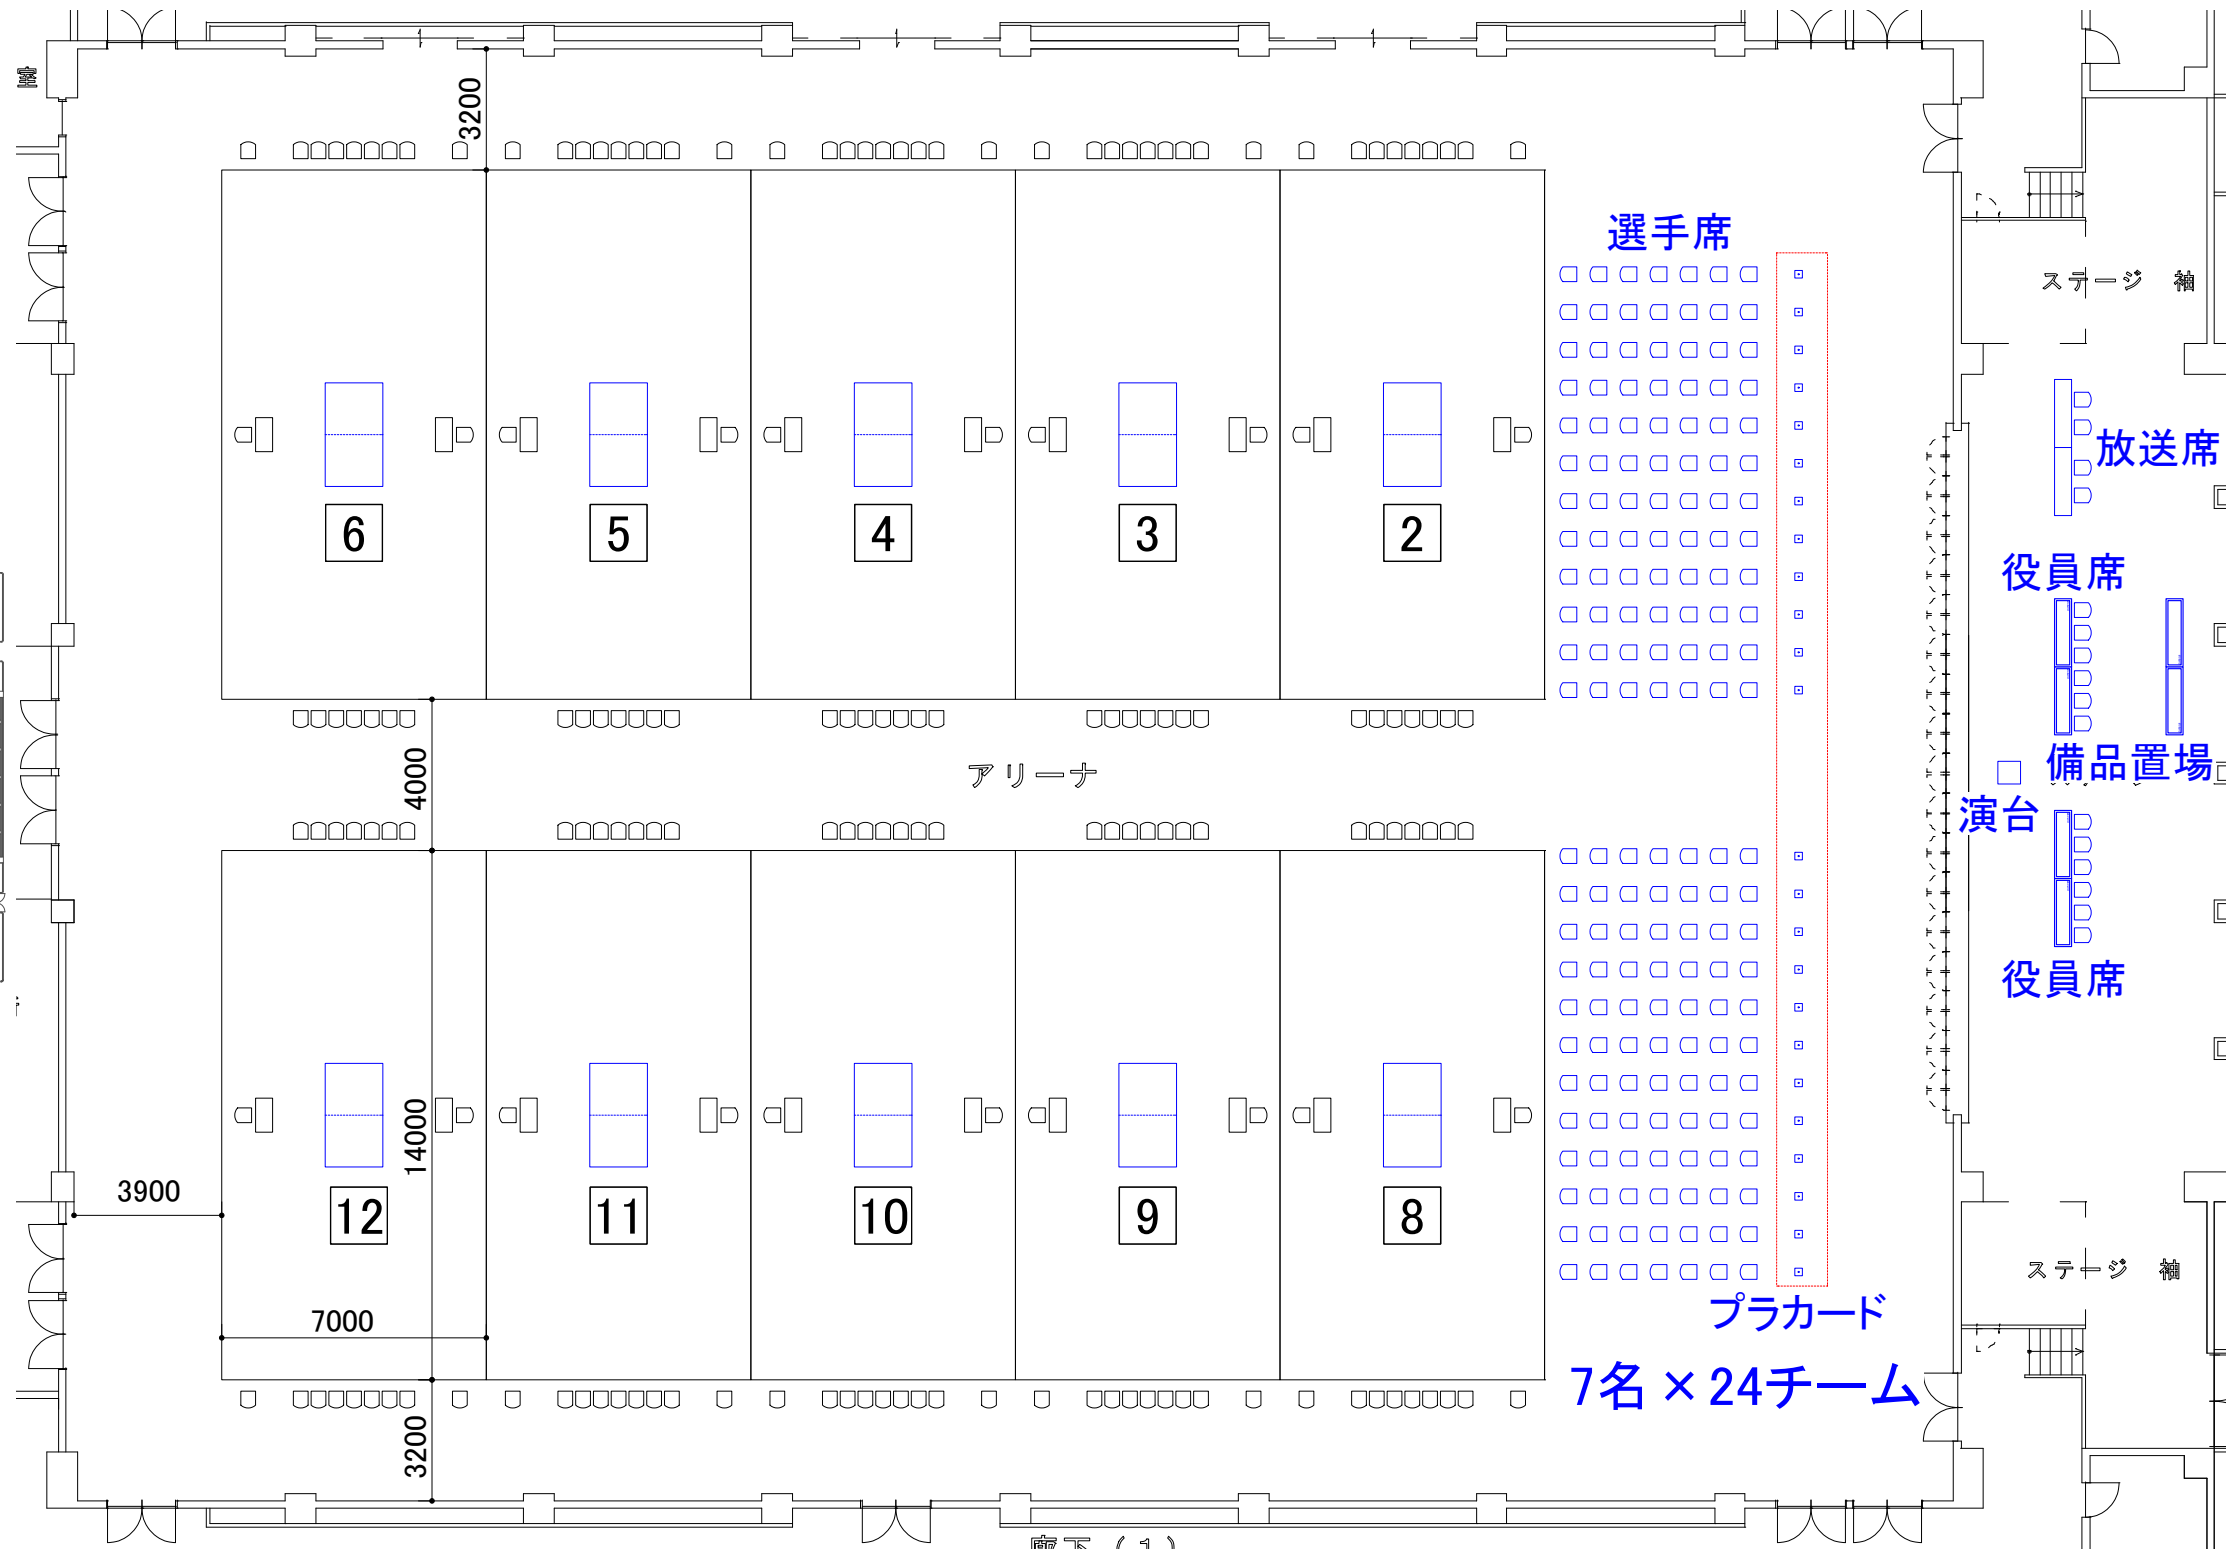


配置図 S=1/200

【凡例】

Checked	Project	Title	Scale	No.
Drawn	Place	開始式配置図	1/200(A3) 1/1000(A3)	02-04-01
	宮崎市総合体育館		Date	
			2026.03.13	

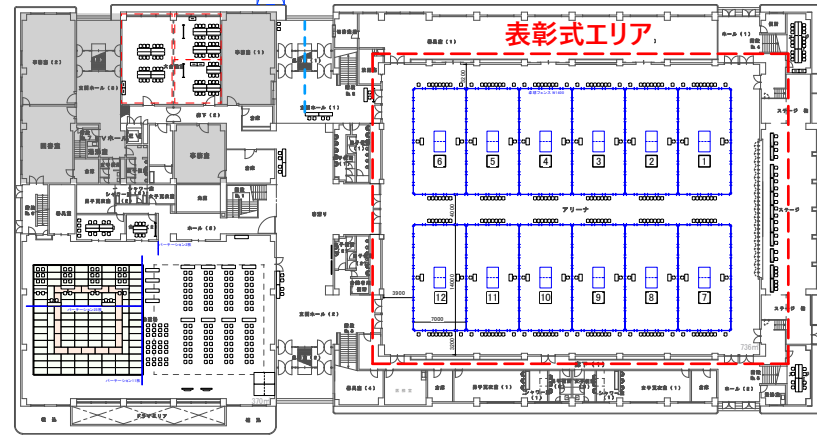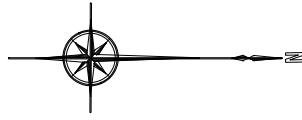

KEYPLAN S=1/1000

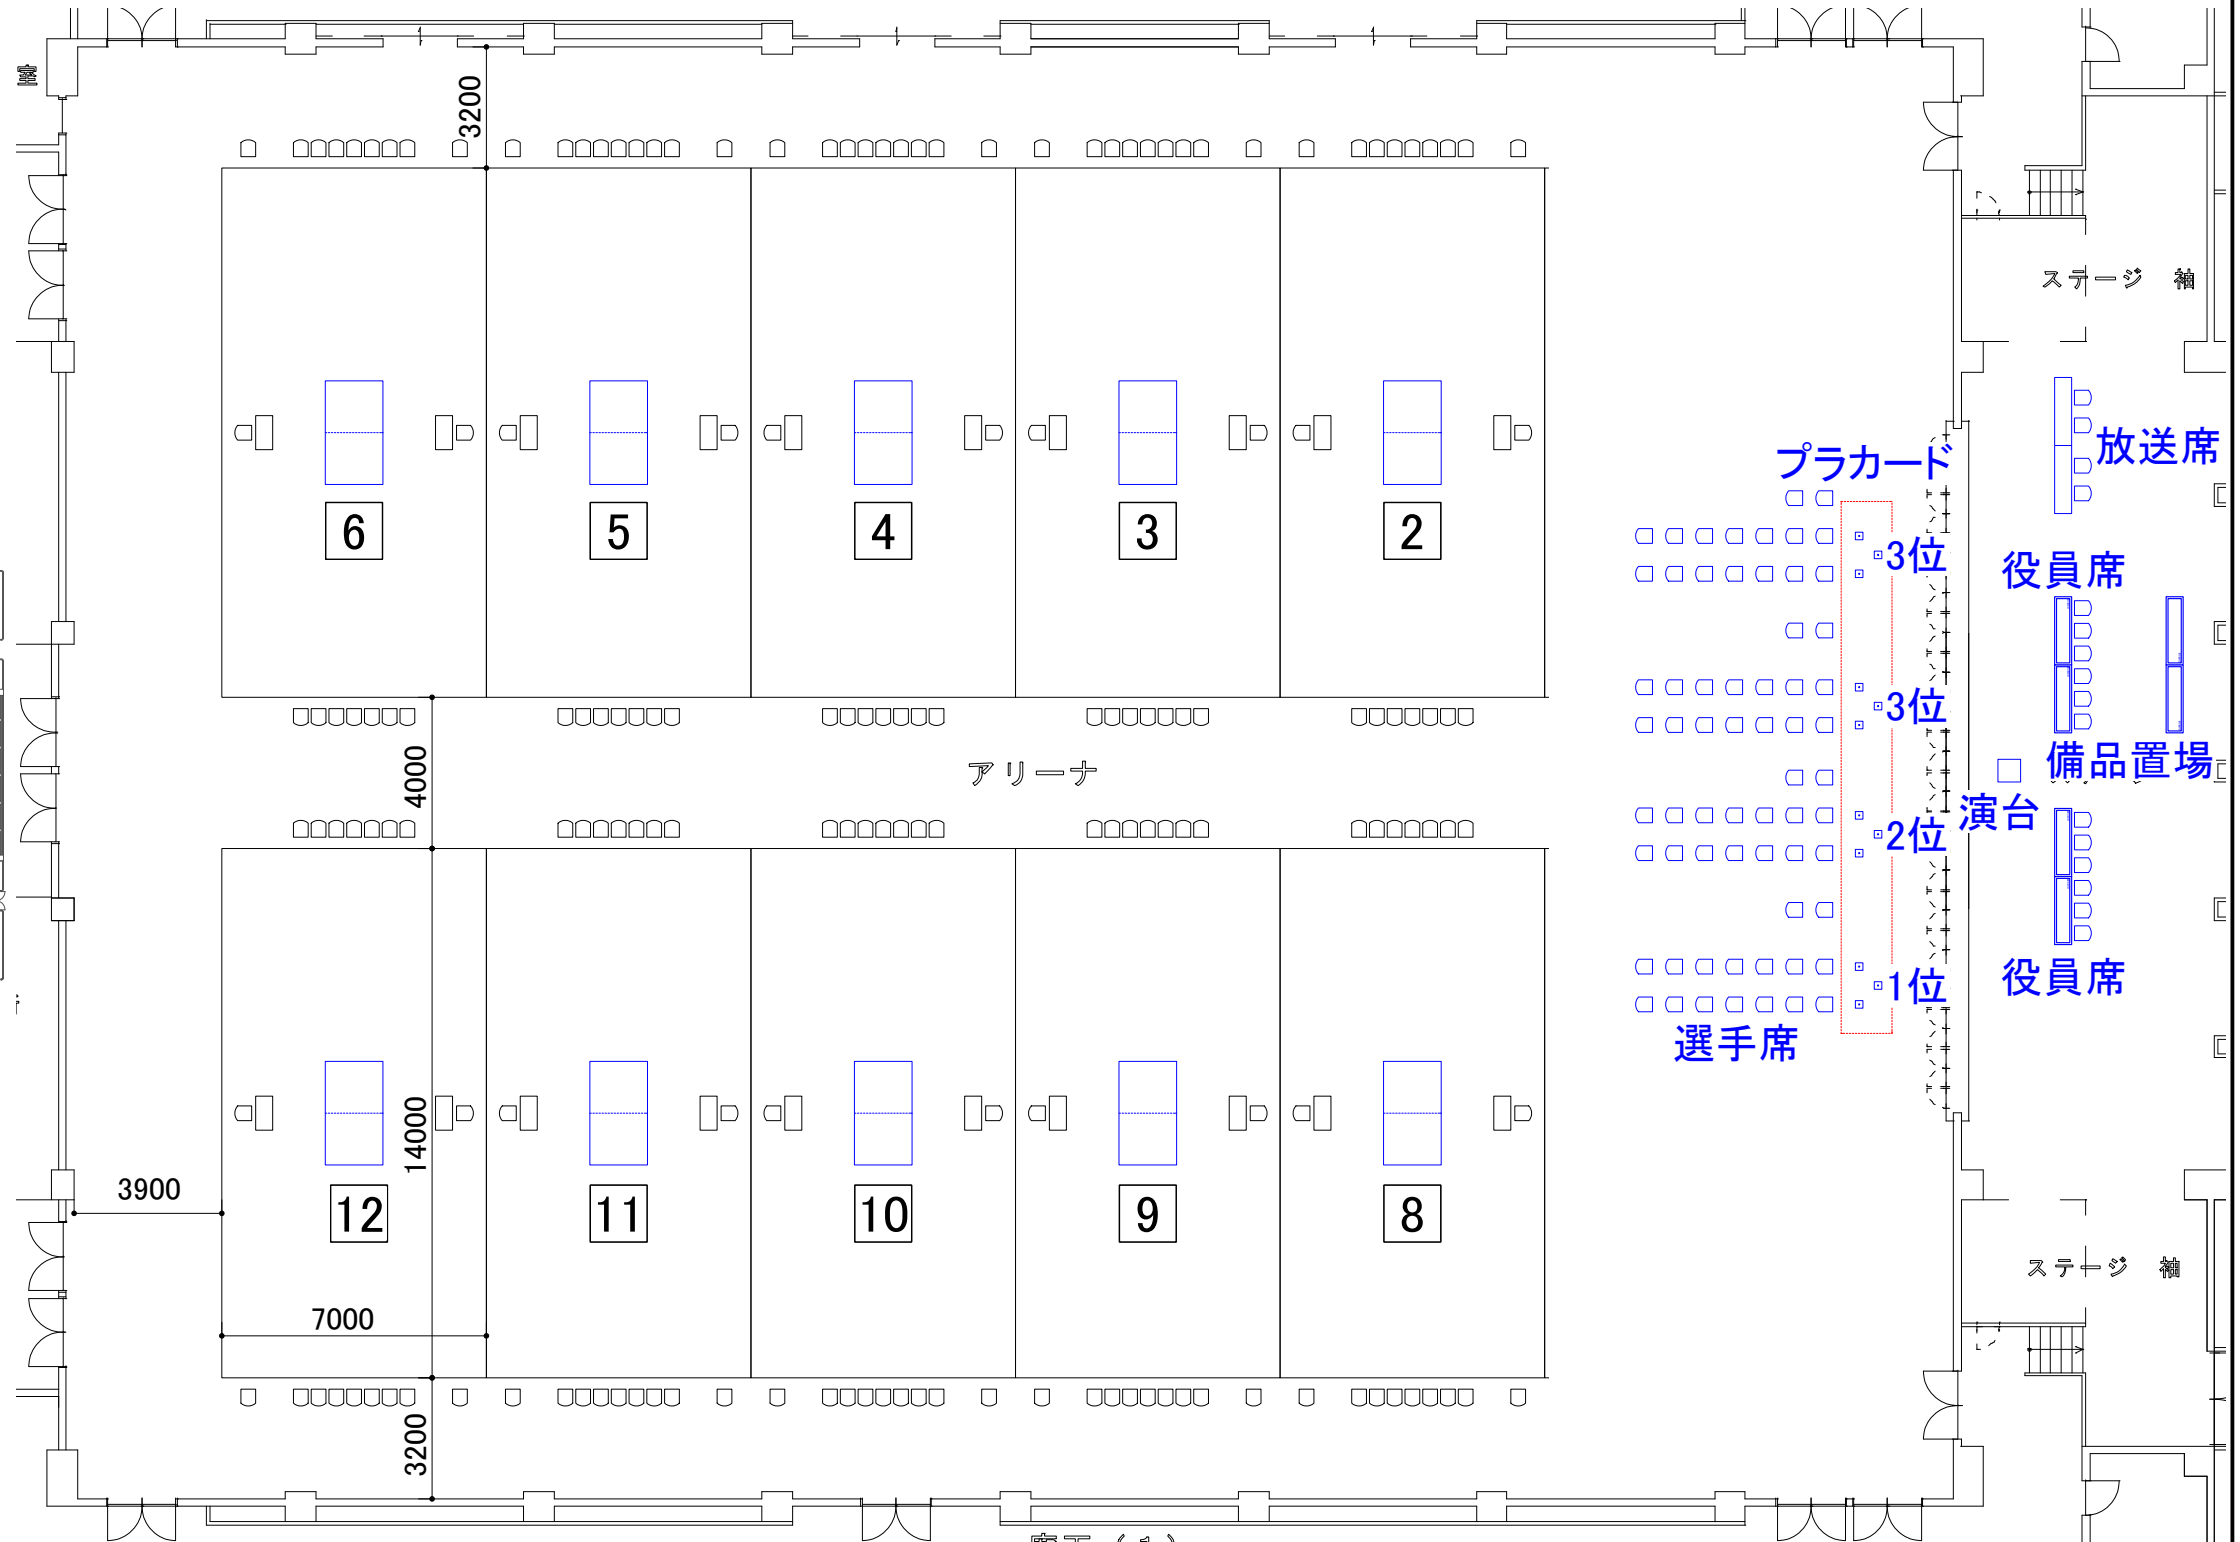

配置図 S=1/200

【凡例】

Checked

Project

日本のひなた宮崎国スポ
卓球競技会場【リハーサル大会】

Title

表彰式配置図

Scale

1/200(A3)
1/1000(A3)

No.

02-04-02

Drawn

Place

宮崎市総合体育館

Date

2026.03.13