

【凡例】

- 選手車両動線 (Athlete Vehicle Route)
- 一般車両動線 (General Vehicle Route)
- 関係者車両動線 (Staff Vehicle Route)
- バリアフリー車両動線 (Barrier-free Vehicle Route)
- 選手徒歩動線 (Athlete Pedestrian Route)
- 一般徒歩動線 (General Pedestrian Route)
- 関係者徒歩動線 (Staff Pedestrian Route)
- バリアフリー徒歩動線 (Barrier-free Pedestrian Route)
- 1K×2K (1K×2K)
- 1.5K×2K (1.5K×2K)

AD ADチェック  
 立入禁止

Checked  
 Drawn

Project  
 Place


日本のひなた宮崎国スポ  
 卓球競技会場【リハーサル大会】  
 宮崎市総合体育館


Title


動線・ゾーニング・警備員配置計画\_全体図

Scale  
 1/1500(A3)  
 Date  
 2026.03.16

No.  
 05-01

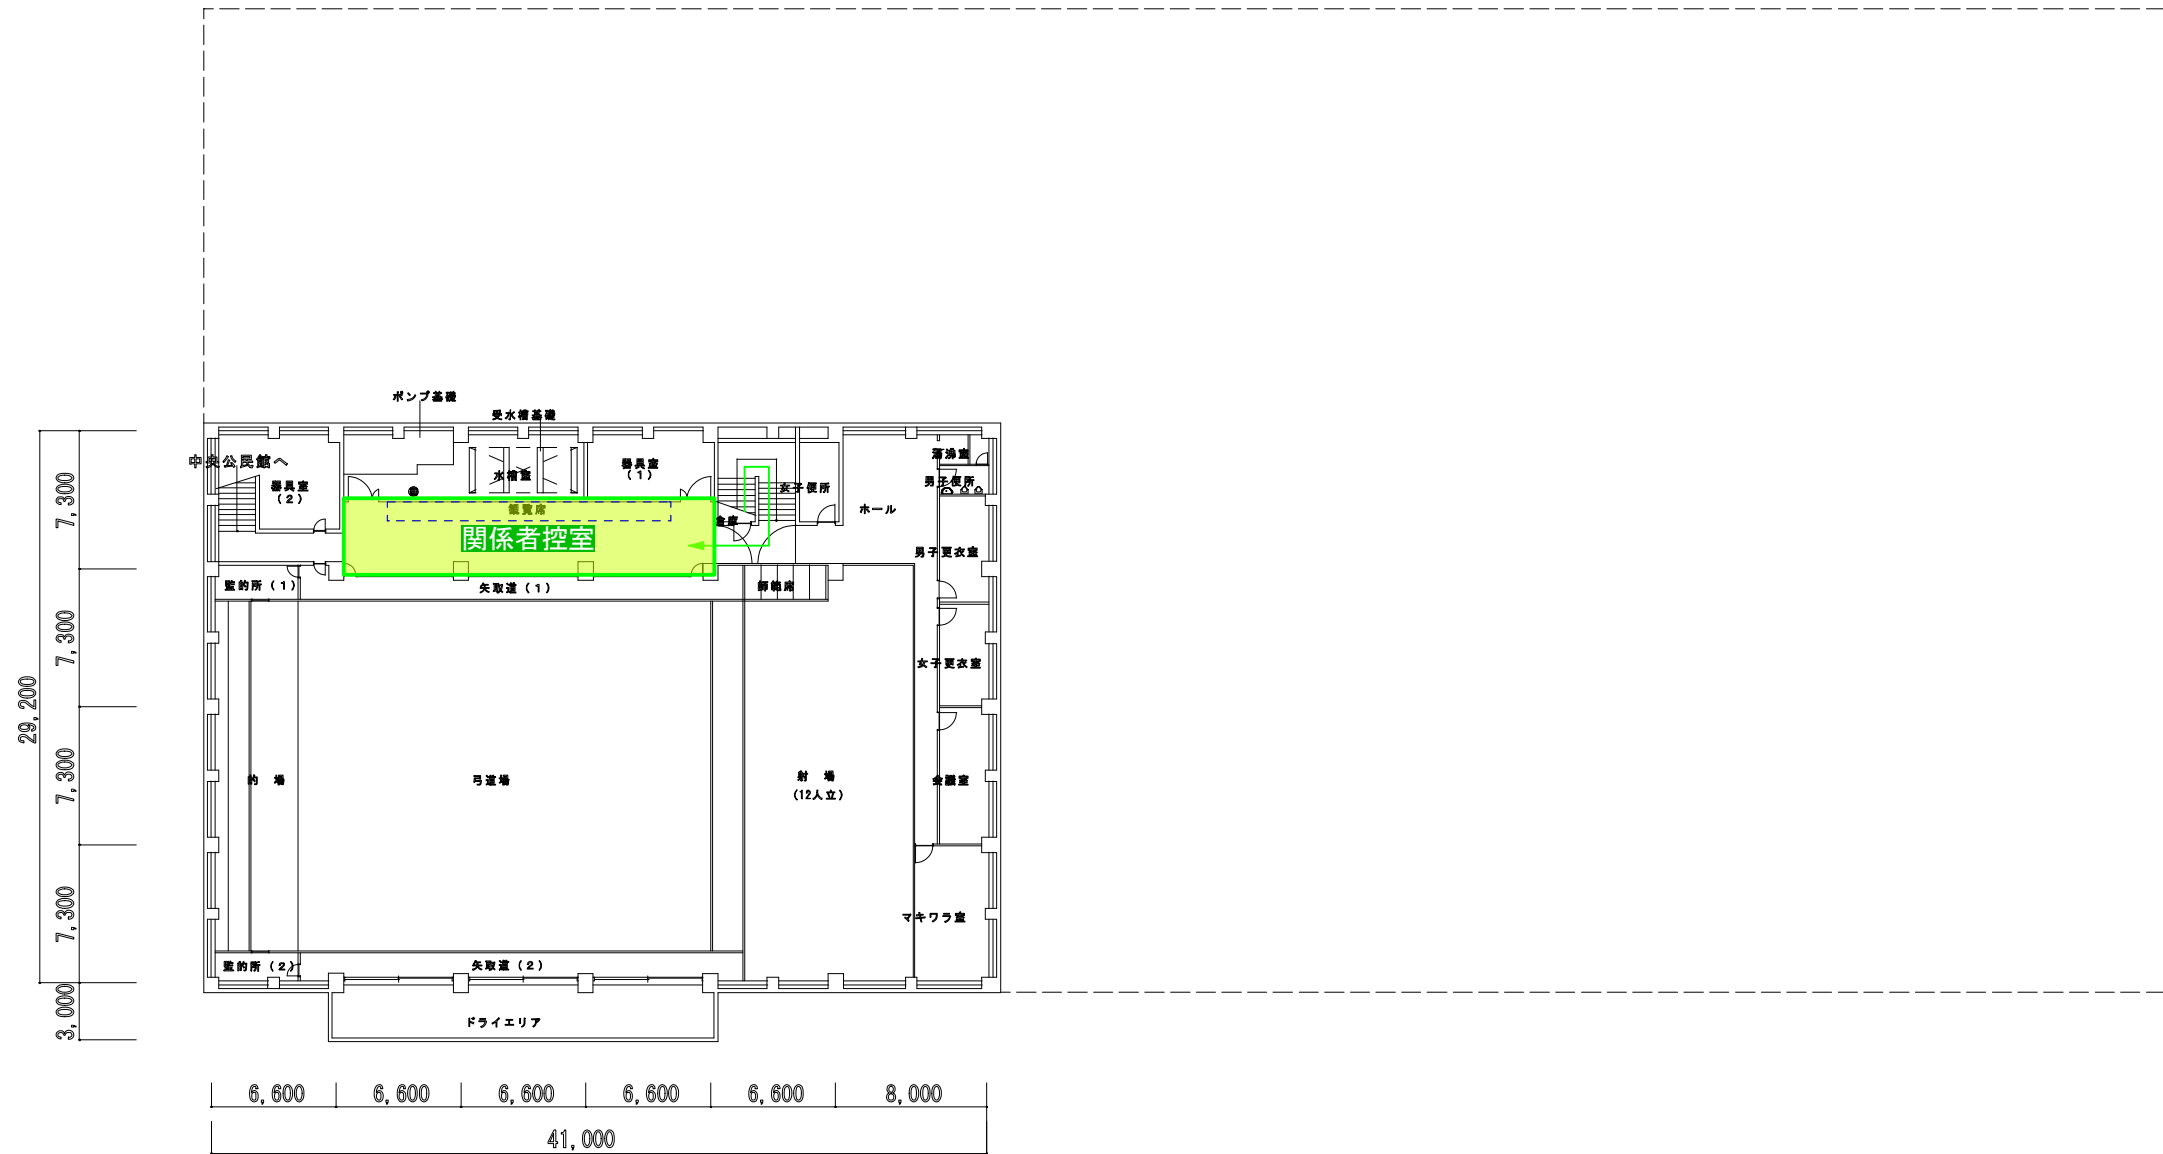

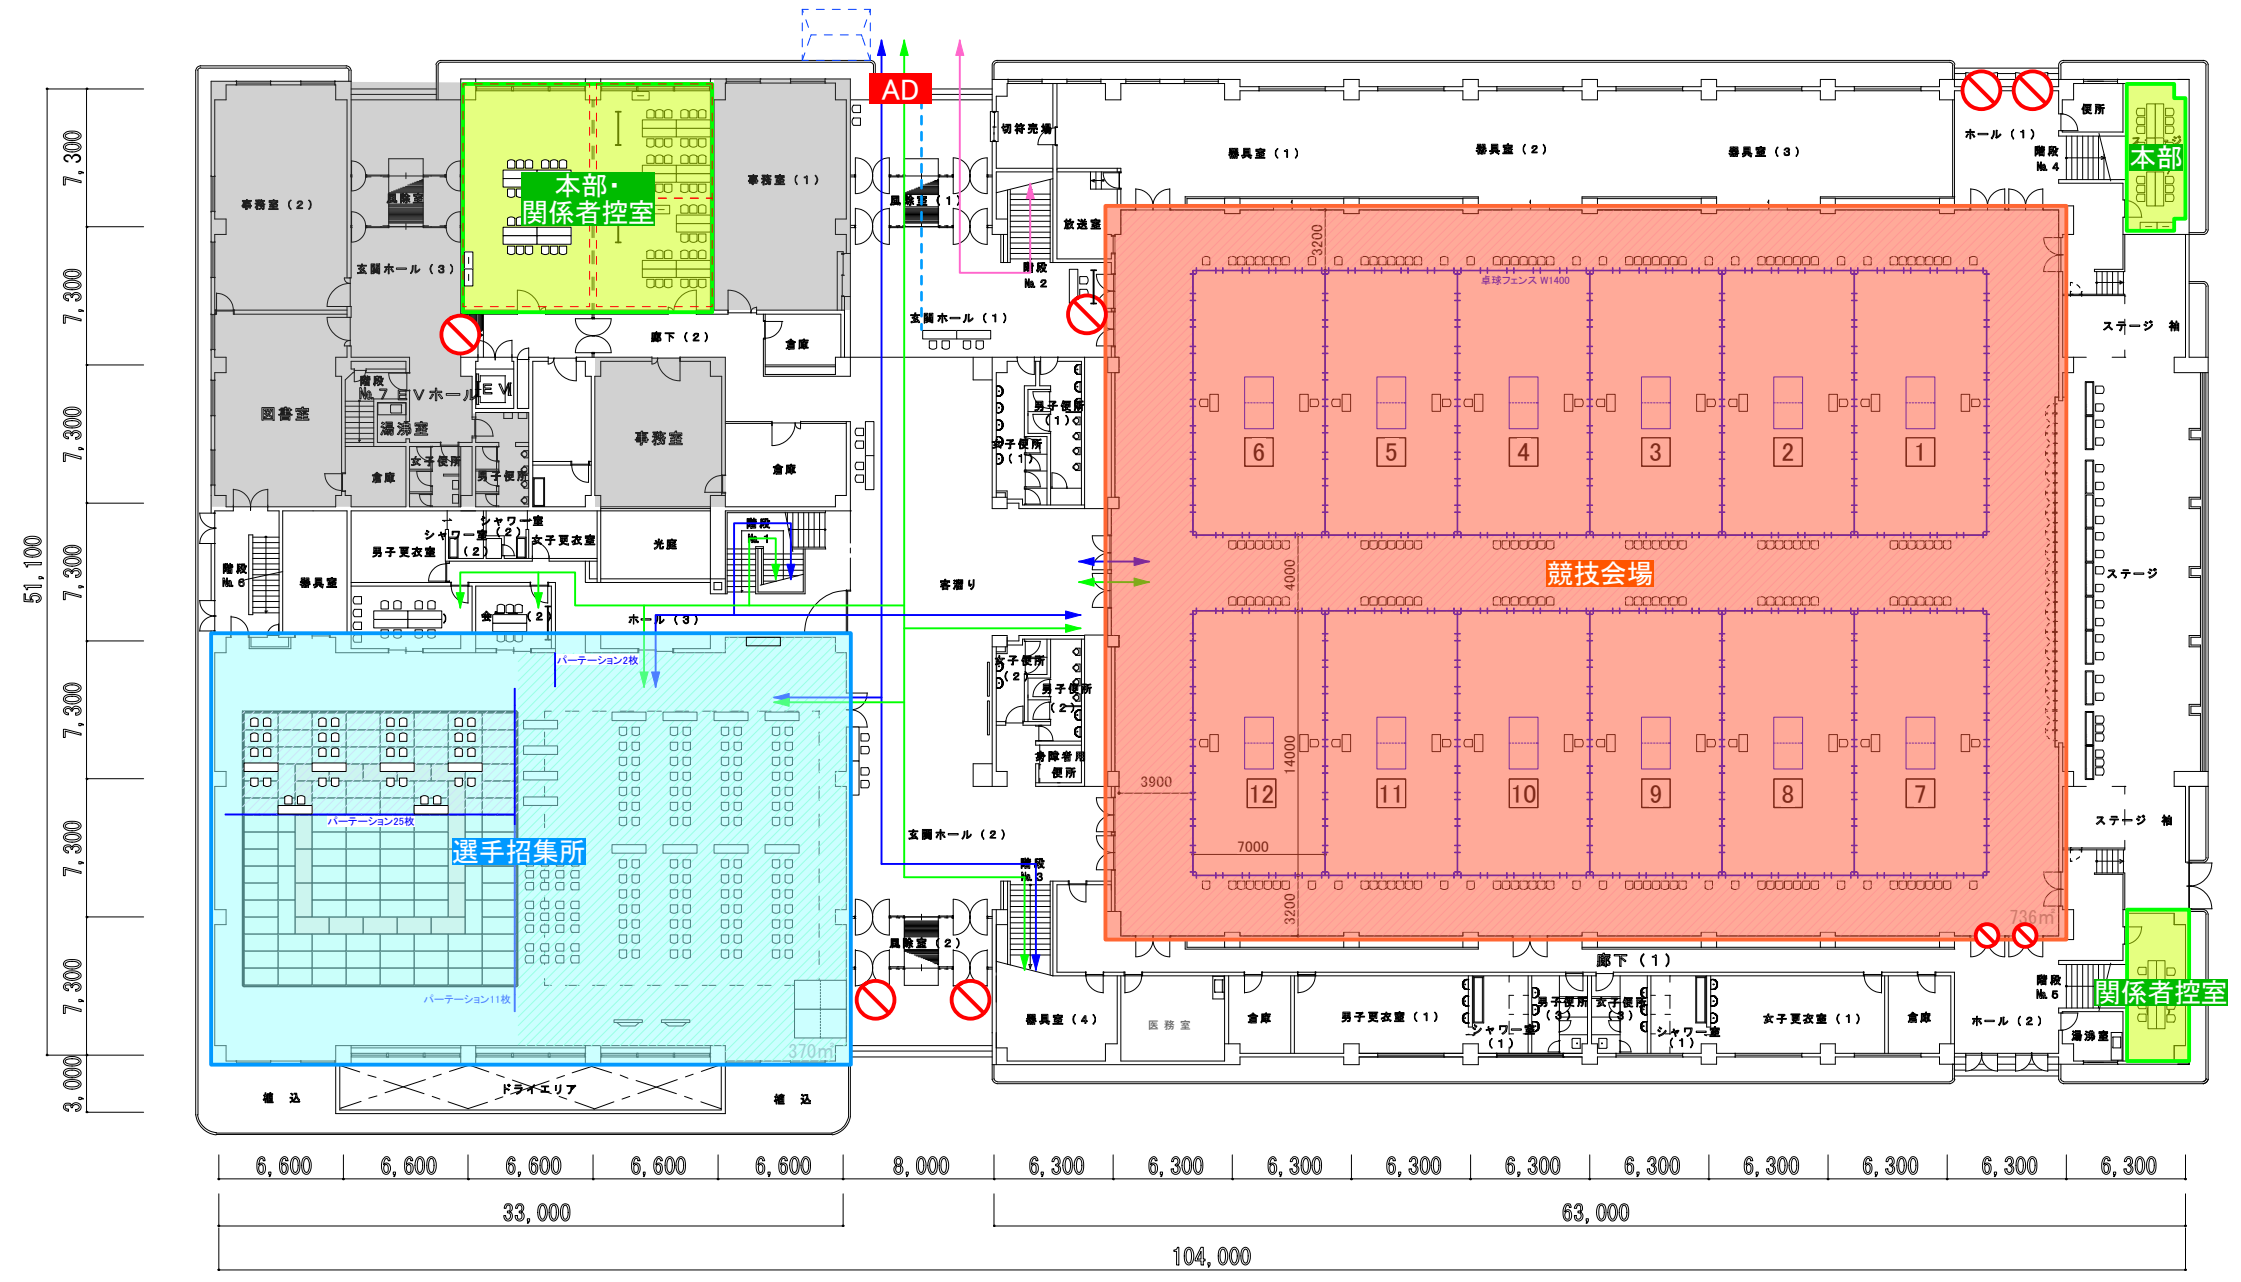

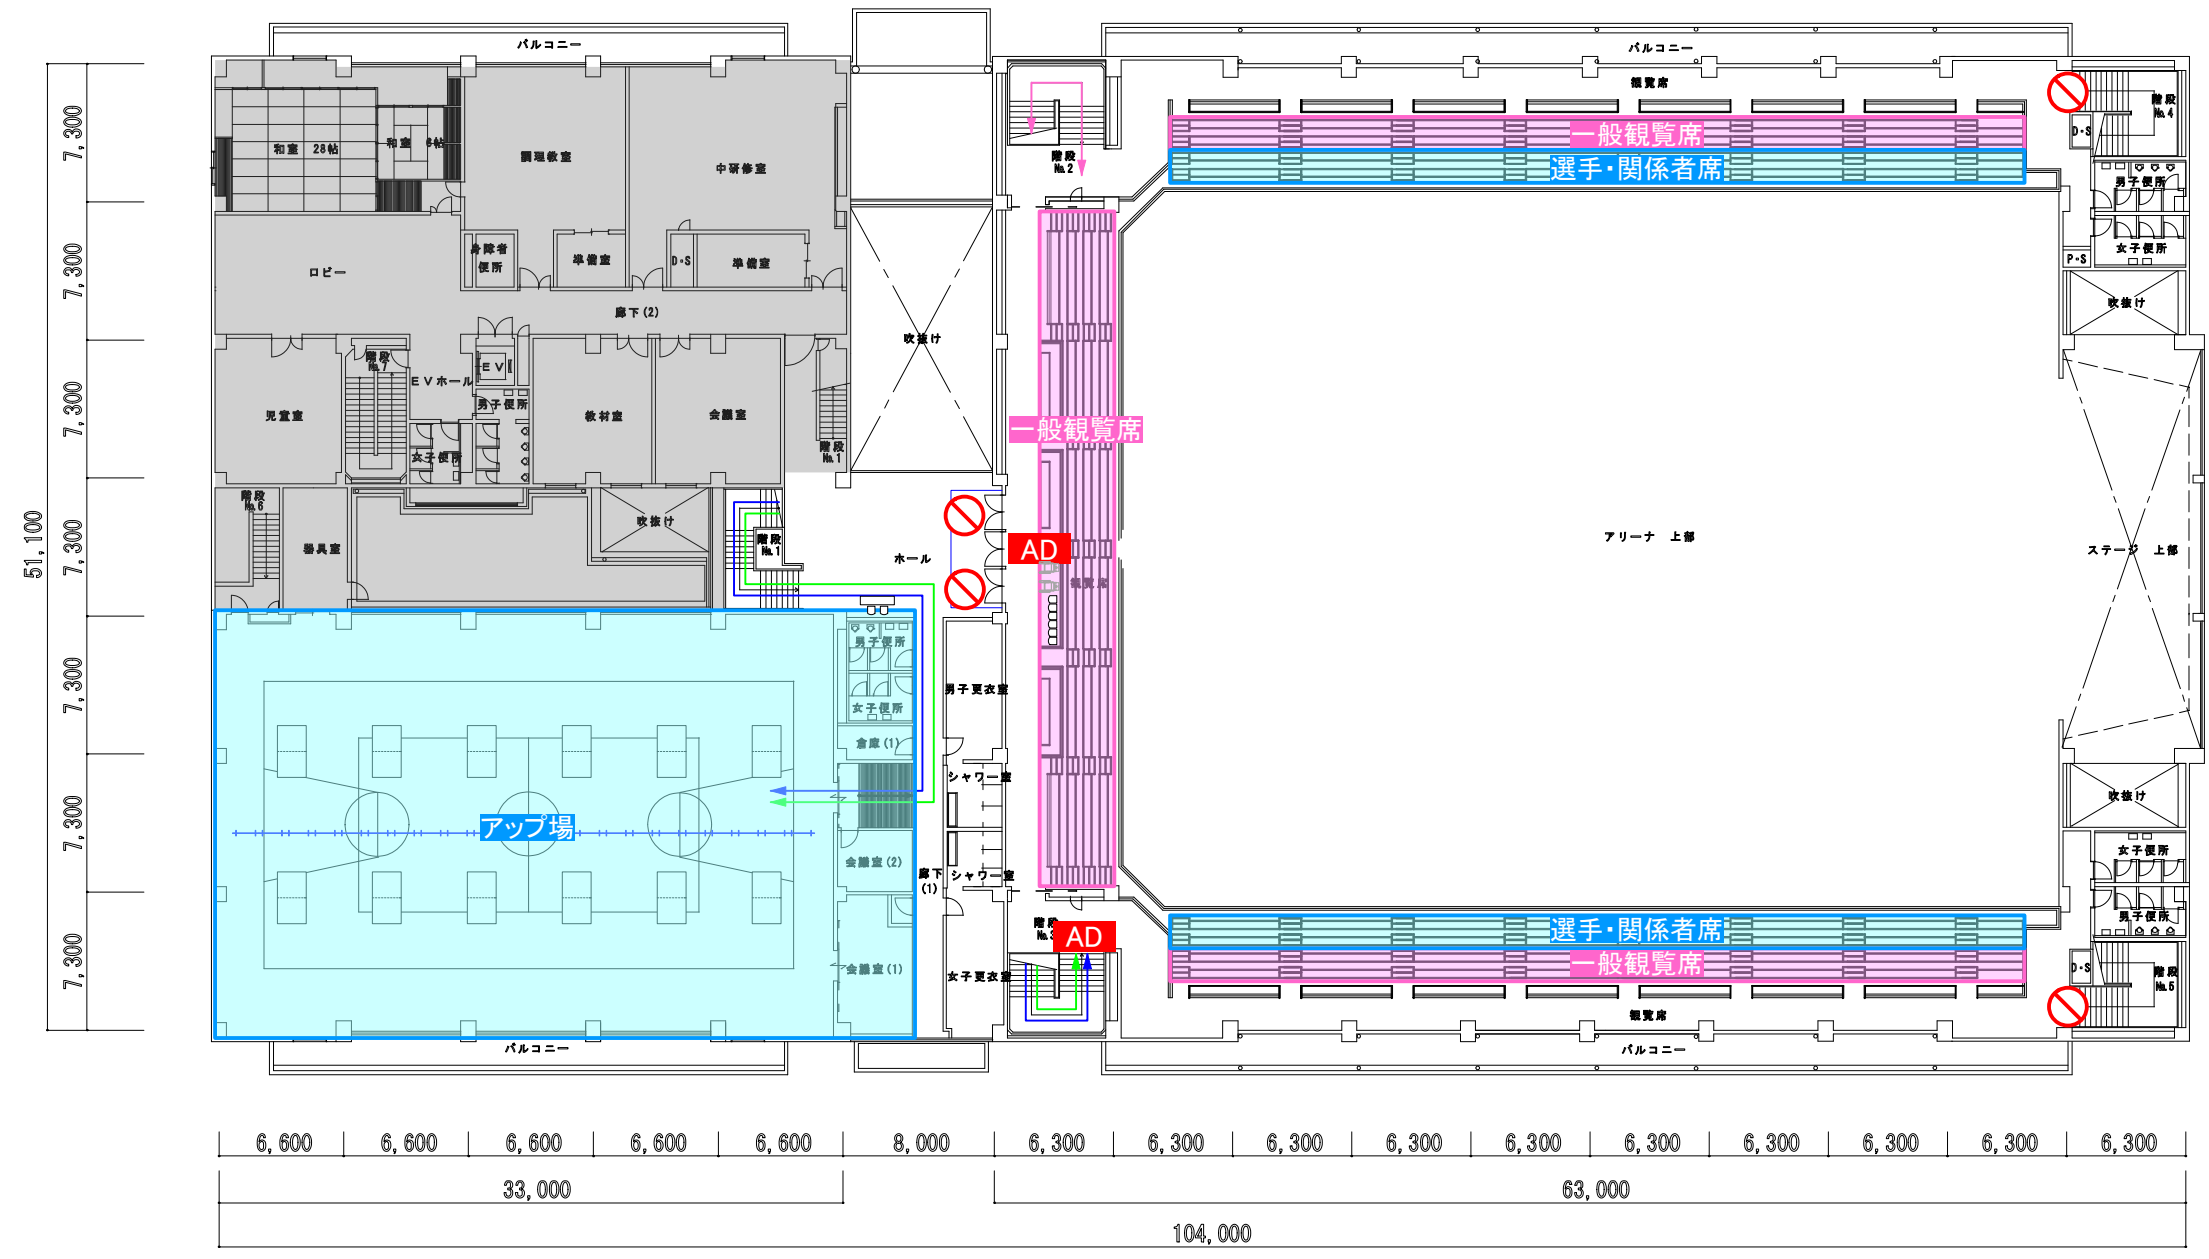

- 【凡例】
- 選手徒歩動線
  - 一般徒歩動線
  - 関係者徒歩動線
  - バリアフリー徒歩動線

Checked  
 Drawn  
 Project  
 日本のひなた宮崎国スポ  
 卓球競技会場【リハーサル大会】  
 Place  
 宮崎市総合体育館

Title  
 動線・ゾーニング・警備員配置計画\_2階  
 Scale  
 1/400(A3)  
 Date  
 2026.03.16  
 No.  
 05-04



