


サインリスト[卓球] (リハーサル大会) 会場:宮崎市総合体育館

プロット番号			品名	規格・仕様	数量	施設名称	表示内容	備考
製作	既存	No,						
○		I	立看板(W900)	W900×H1800+300	1	歓迎看板	大会名・日時	片面
	○	36	立看板(W450)	W450×H1500+300	1	関係者駐車場	大会関係者駐車場	実行委員会手配
	○	★1	立看板(W450)	W450×H1500+300	2	ADチェック	関係者以外立入禁止 ADカードをご提示ください	実行委員会手配
	○	★2	立看板(W450)	W450×H1800+300	1	注意看板		実行委員会手配
○		II-1	大会名看板	W9000×H900	1	大会名	2026年 全日本卓球選手権大会 (団体の部)	
○		II-2	旗パネル	W900×H600	5		県旗/JTTA/国旗/県卓球協会/市旗	
○		III	プラカード	W1200×H400+H700	1	競技会名 自立式	2026年 全日本卓球選手権大会 (団体の部)	
○		IV	プラカード	W750×H250+H700	28		チーム名×24/順位1位×1、2位×1、3位×2	
	○	V	インタビューボード	-	2			実行委員会手配
○			プラカード台車		1			
			修正作業・入稿作業					
			実行委員会手配看板設置作業					角盤×8 重り20kg×8


■ 歓迎看板 W900×H1800(脚:H300) ※自立式 S:1/15

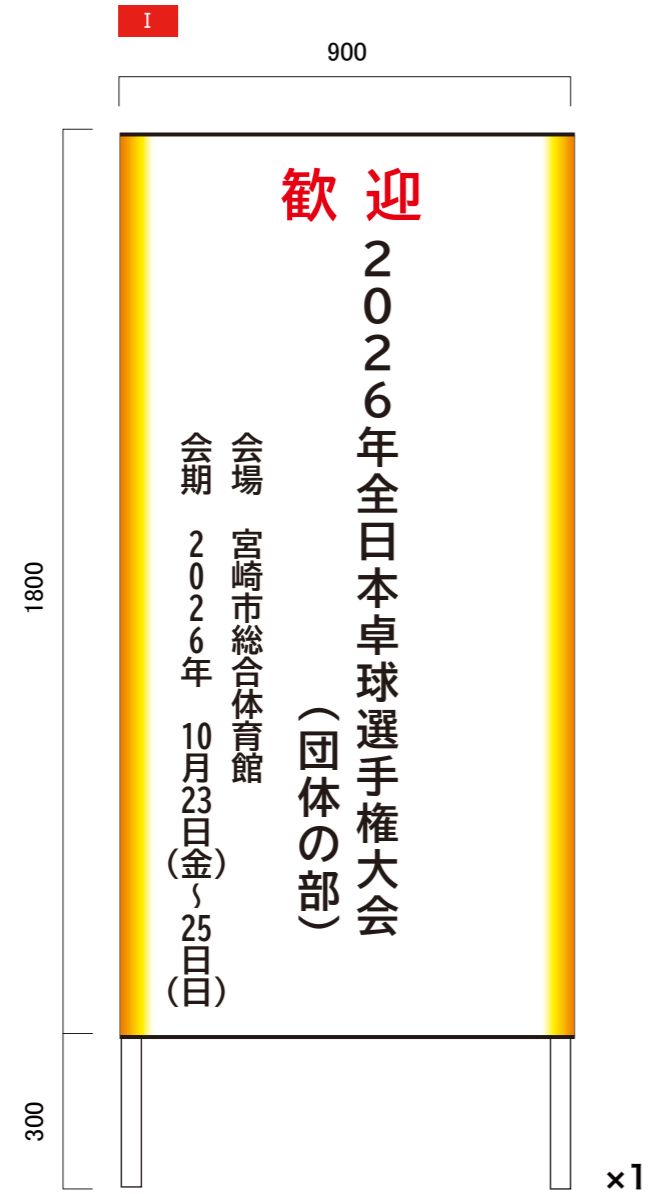

仕様	名称	歓迎看板
	寸法	W900×H1800(脚:H300)
	材質	木軸製(白塗装)+表面ベニヤ貼り
	表示	片面
	字体	BIZ UD Gothic Bold
	印字	フルカラーインクジェット出力
	設置方法	自立式


- タイトル看板 W9000×900 S:1/30
- 旗看板 W900×H600 S:1/30

仕様	名称	タイトル看板
	寸法	W9000×H900
	材質	木軸製(白塗装)+ターポリン
	表示	片面
	字体	BIZ UD Gothic Bold
	印字	フルカラーインクジェット出力
	設置方法	吊り下げ式

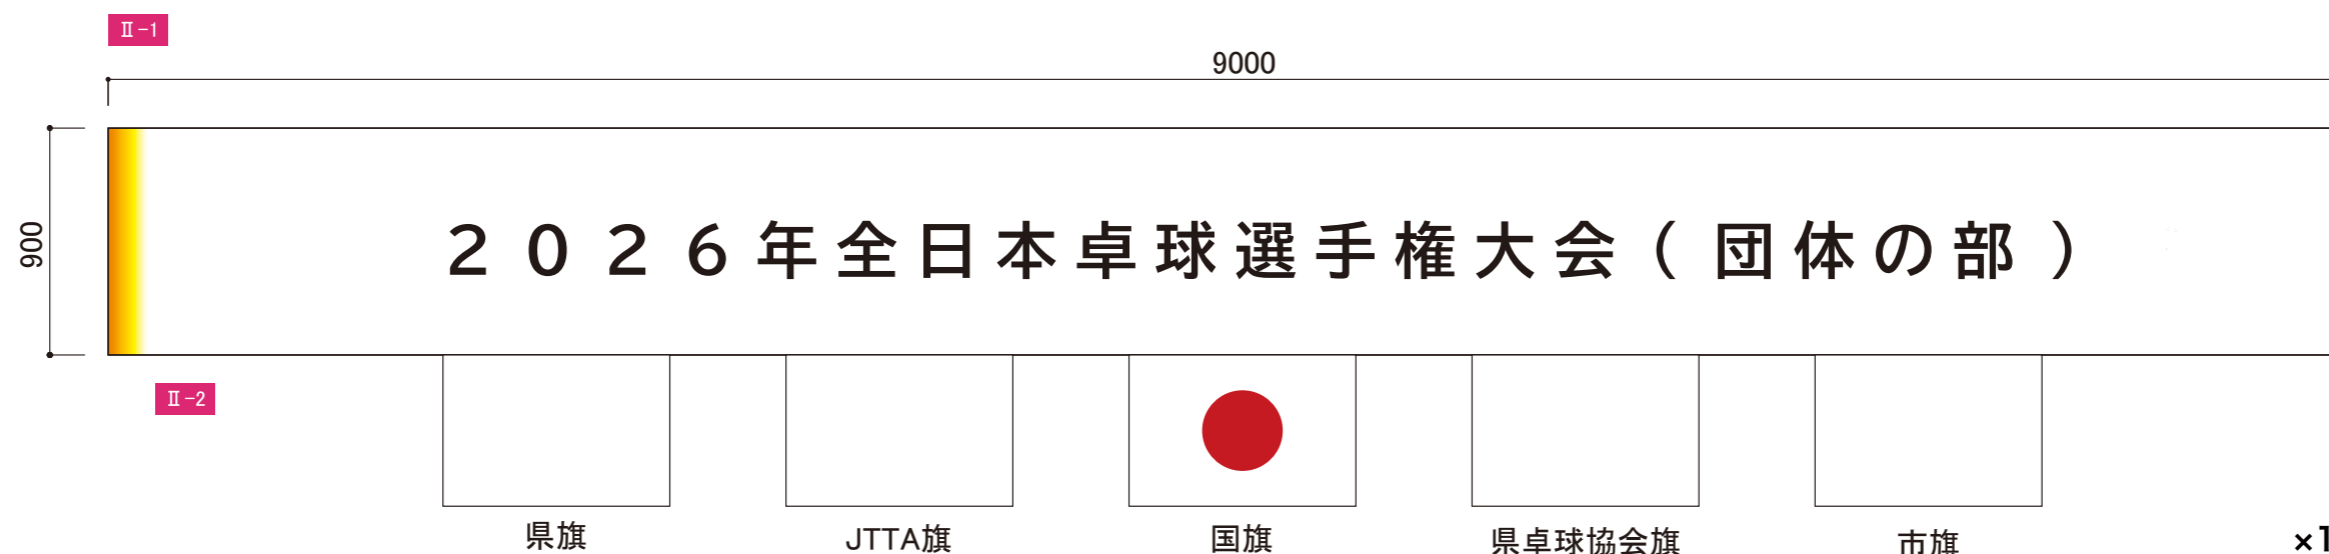


仕様	名称	旗看板
	寸法	W900×H600
	材質	ターポリン
	表示	片面
	字体	-
	印字	フルカラーインクジェット出力
	設置方法	吊り下げ式

■プラカード W1200×H400(脚:H700) S:1/10

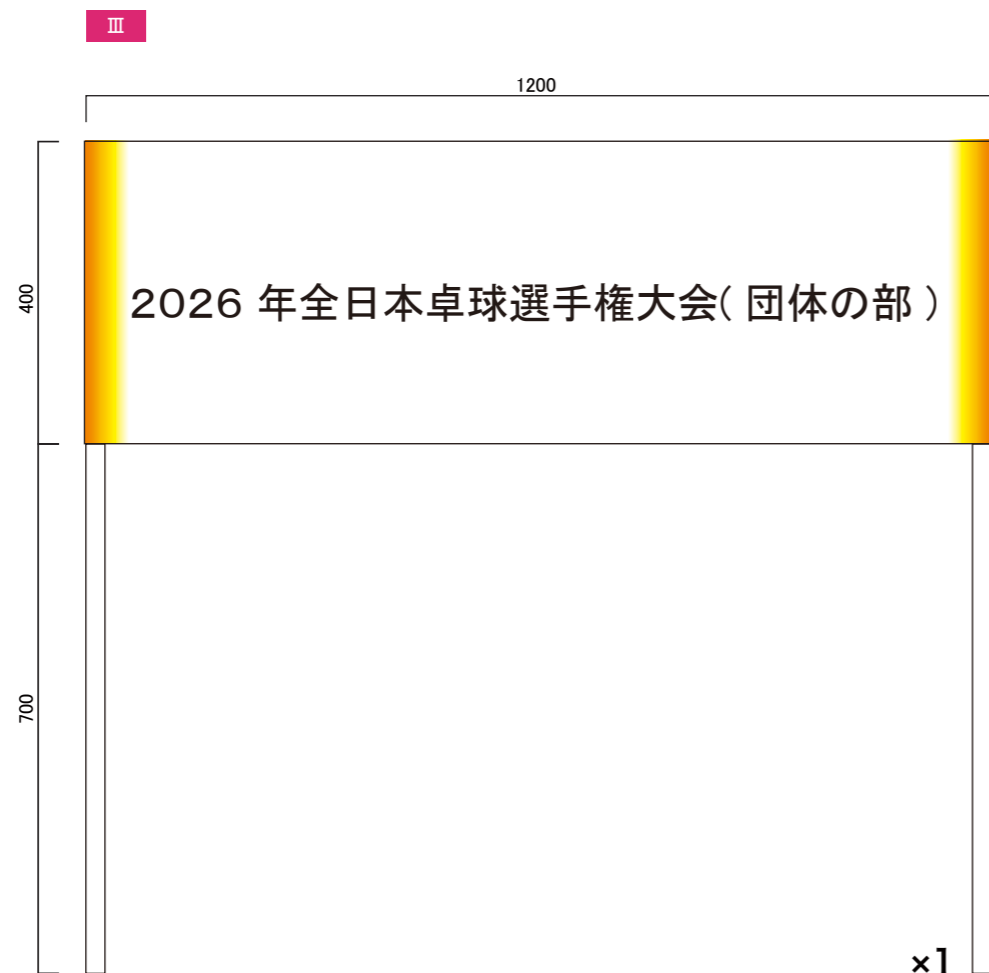



仕様	名称	プラカード	S=1:10
	寸法	W1200×H400(脚:H700)	
	材質	スチレンボード	
	表示	片面	
	字体	BIZ UD Gothic Bold	
	印字	フルカラーインクジェット出力	
	設置方法	自立式	

■プラカード W750×H250(脚:H700) S:1/10

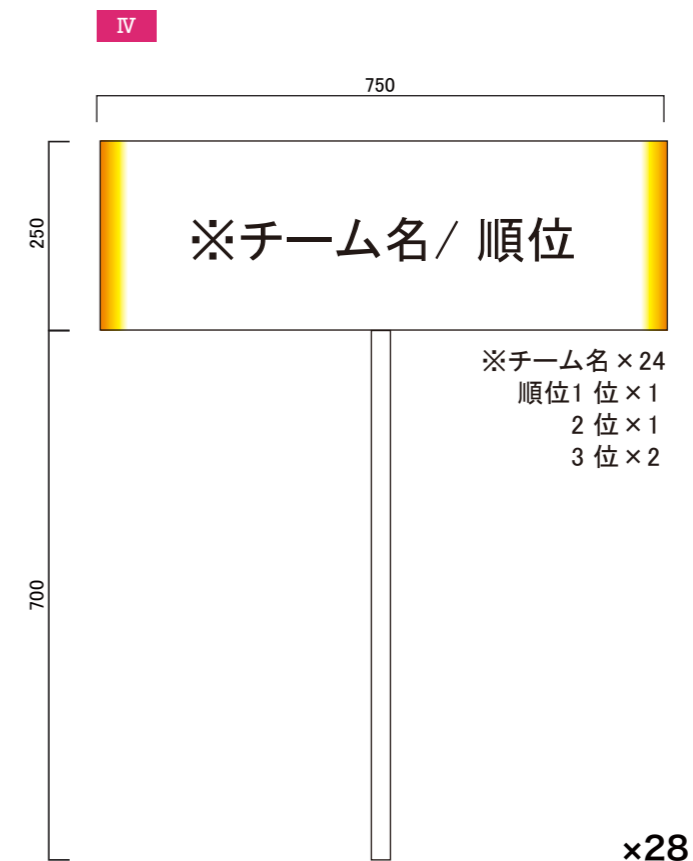


仕様	名称	プラカード	S=1:10
	寸法	W750×H250(脚:H700)	
	材質	スチレンボード	
	表示	両面	
	字体	BIZ UD Gothic Bold	
	印字	フルカラーインクジェット出力	
	設置方法	自立式(※手持ち使用可)	

■プラカード台車 W2000×H1100 S:1/10

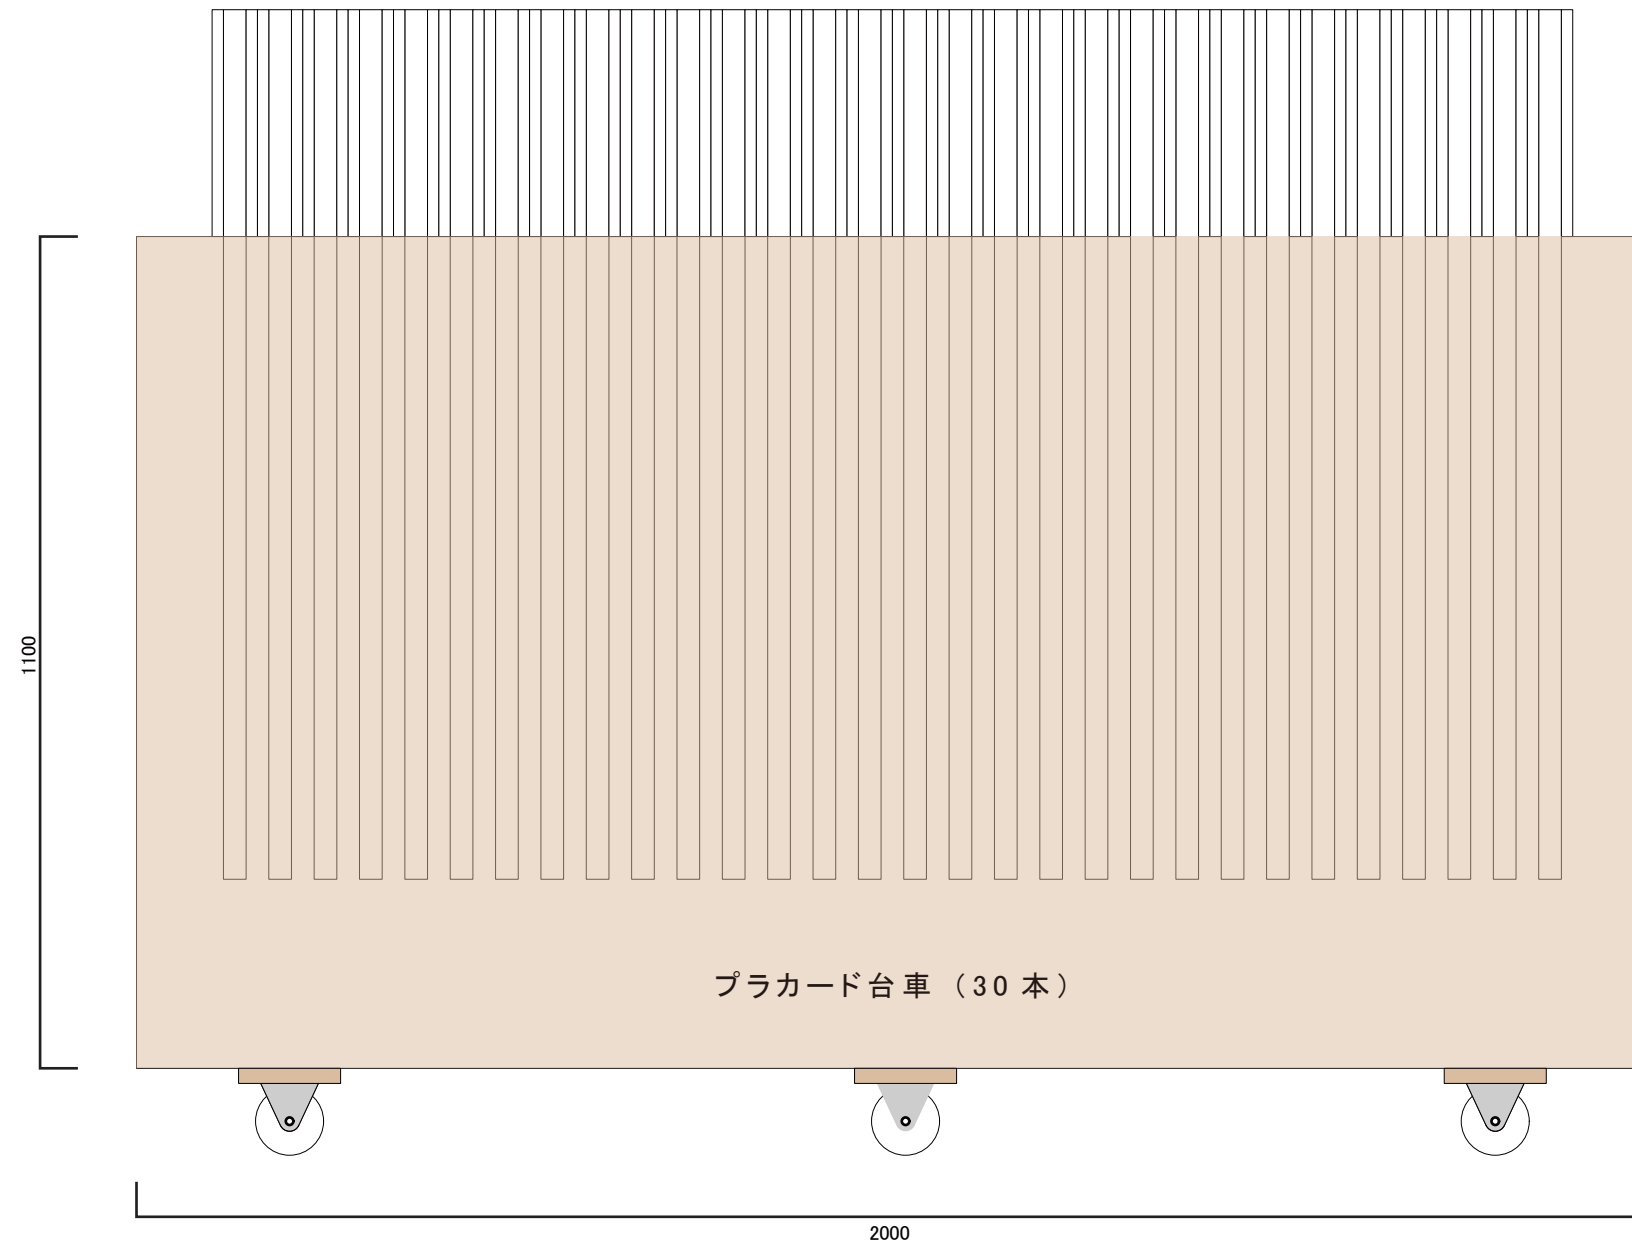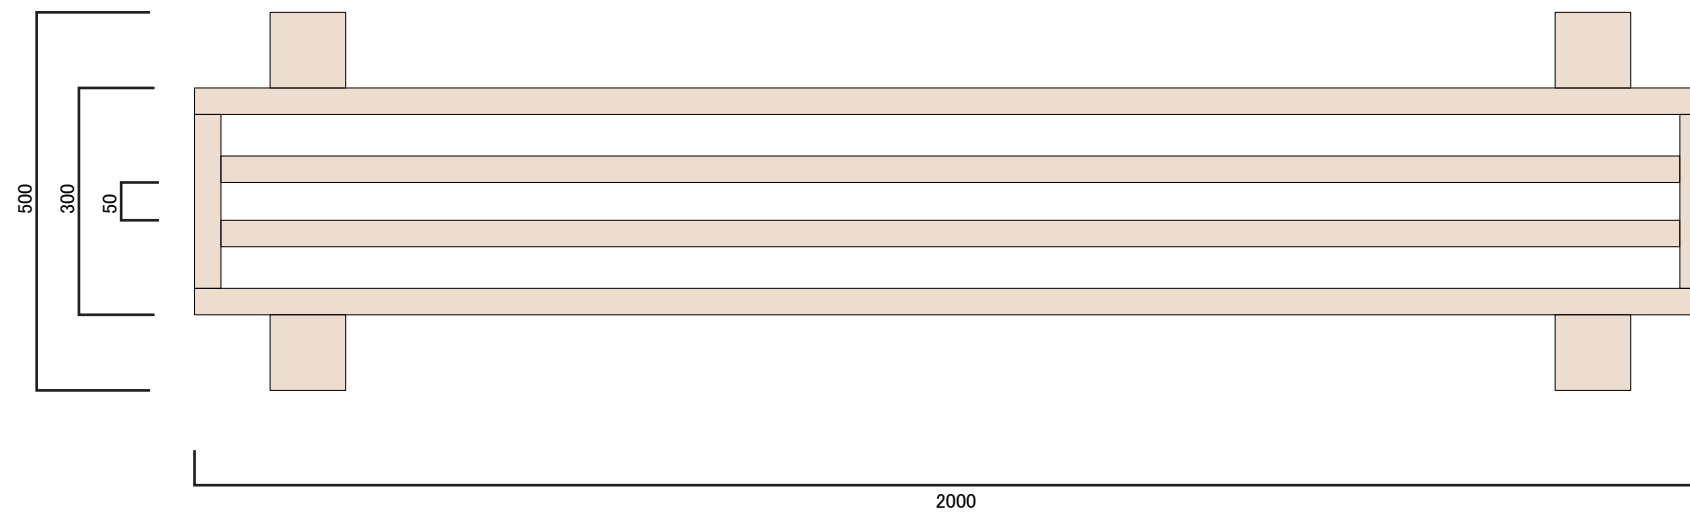


仕様	寸法	W2000×H1100×D500 S=1:10
	材質	ラワンランバーコア
	特記	自在キャスター (プラカードを30本収納した状態で自在に動かせること)

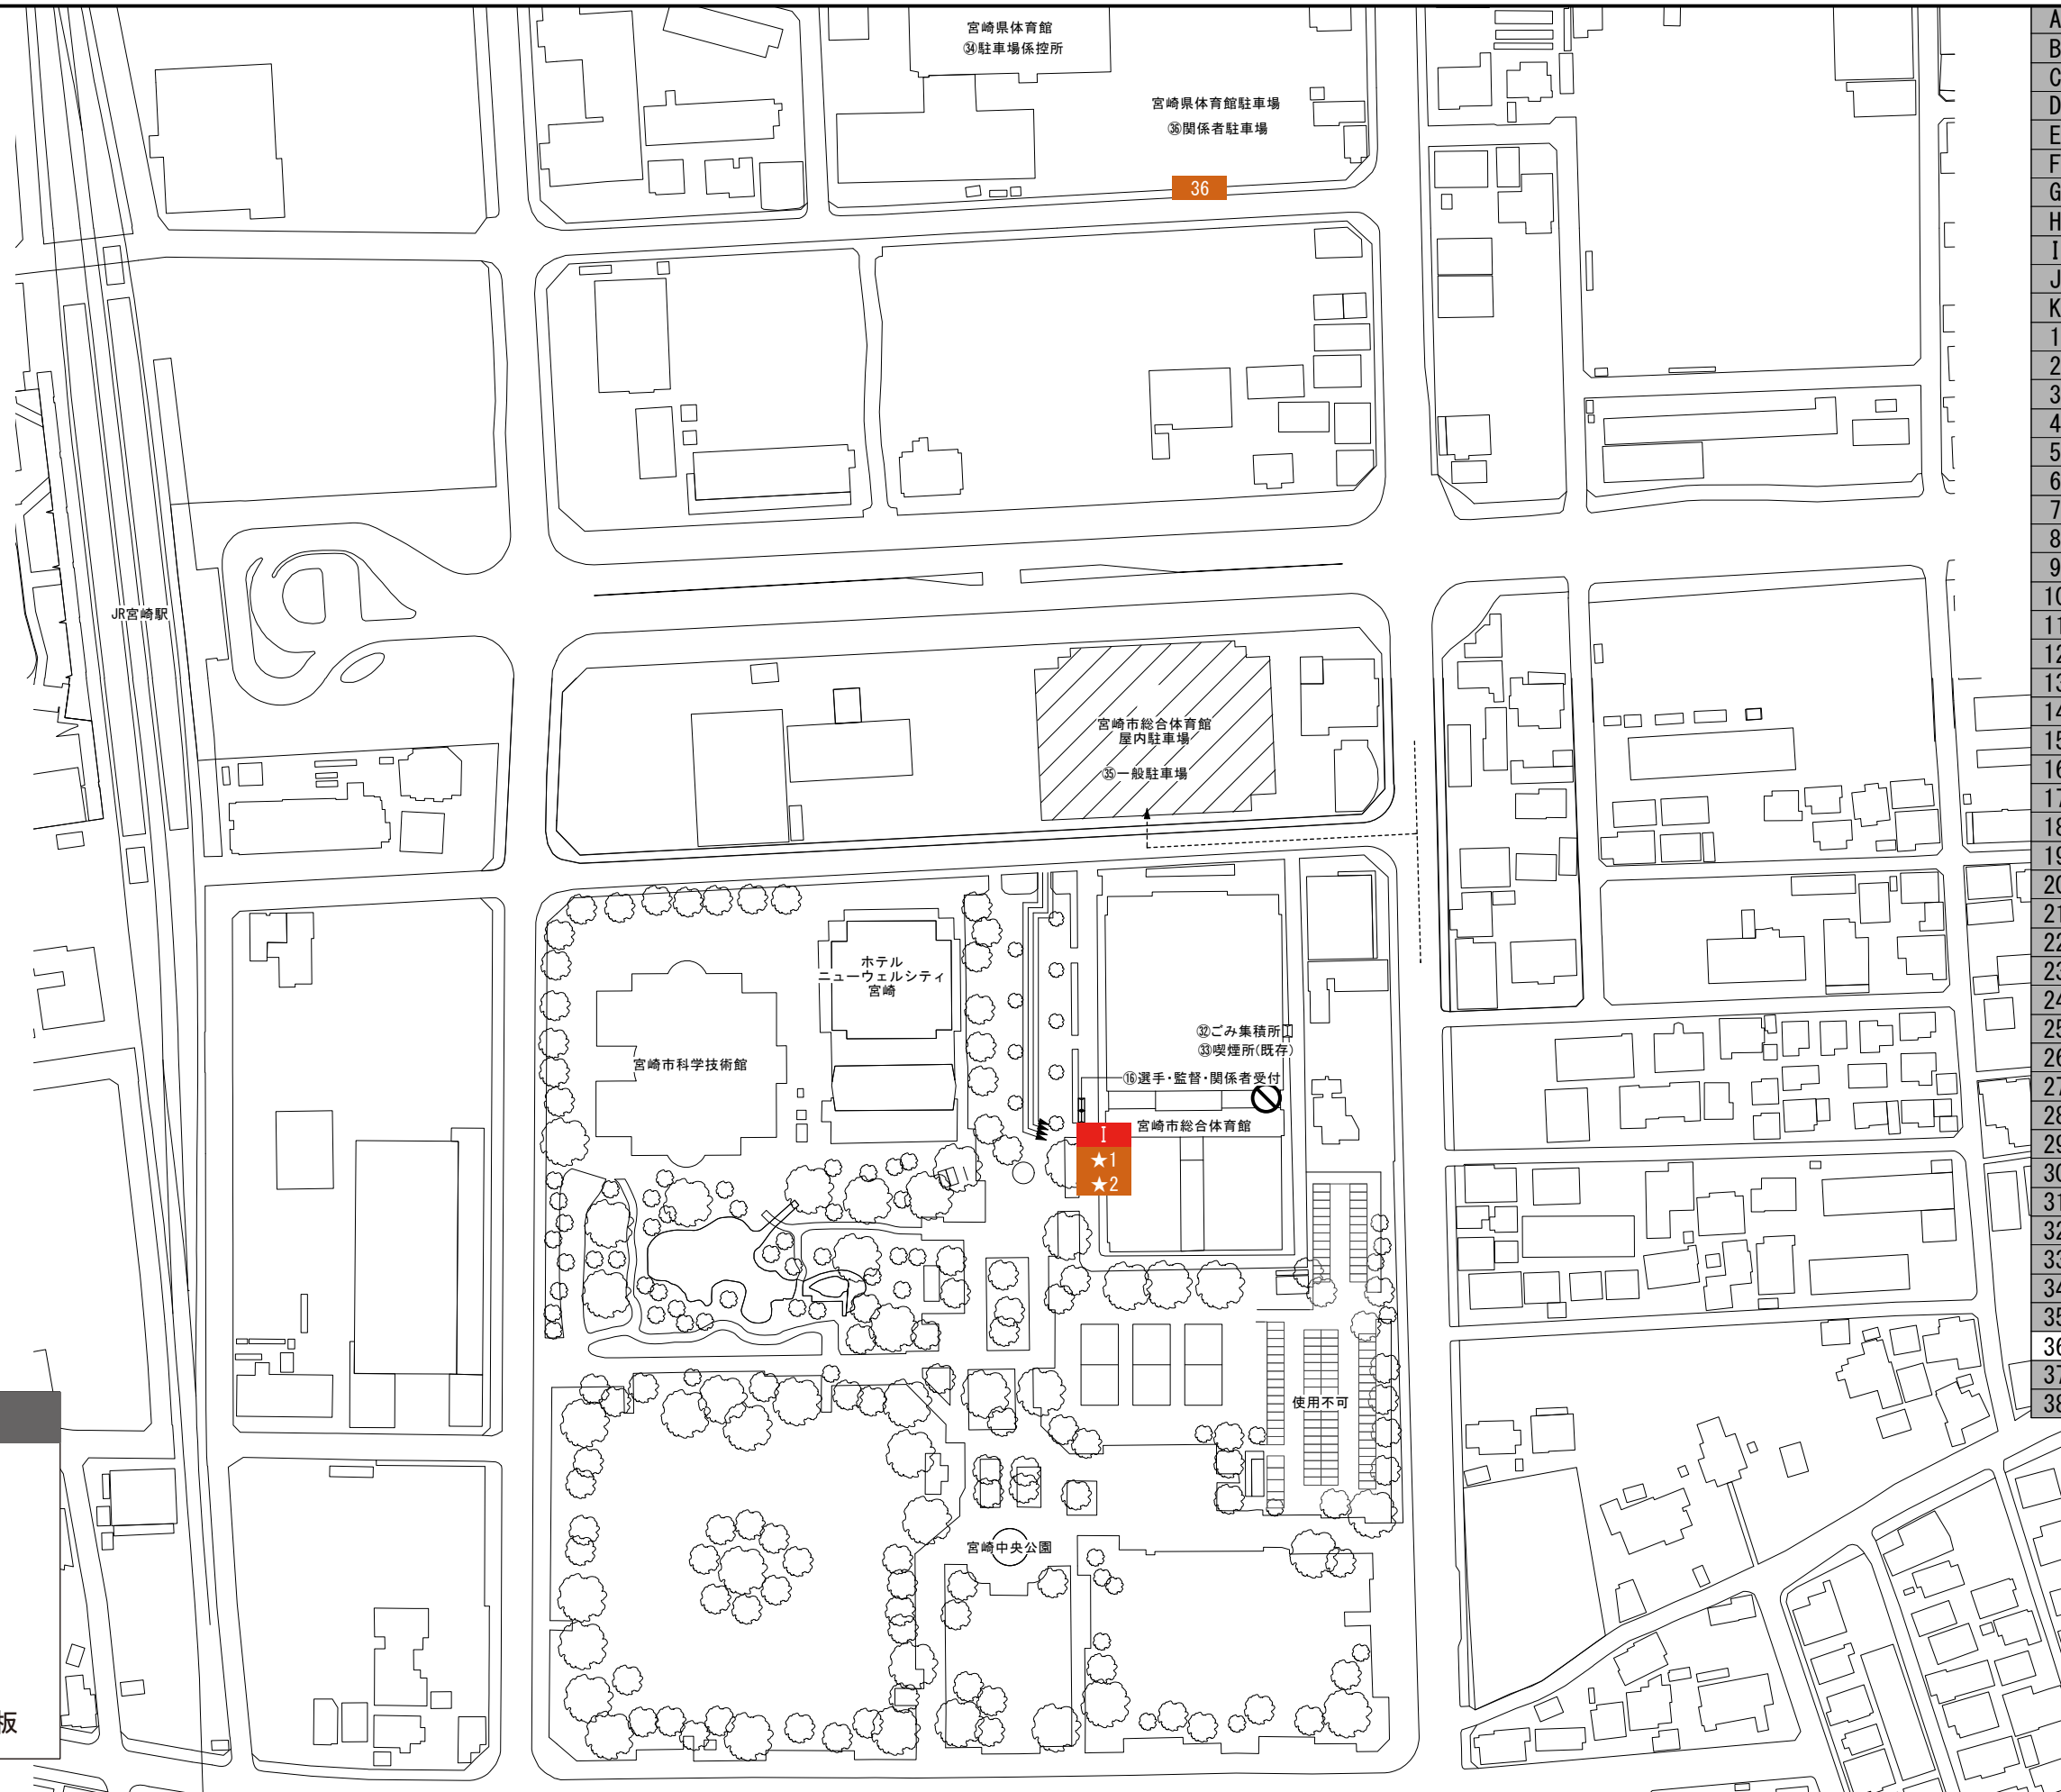

- サイン凡例
- 立看板 (W450)
 - 立看板 (W900)
 - スタンド看板
 - 吊看板
 - 紙書 (A3)
 - その他大型看板


- A 競技役員 来賓席
- B 放送 進行席
- C 救護席
- D 審判員席
- E 報道員 視察員席
- F ラケットコントロール室
- G オーダー交換所
- H 選球所
- I ラバー貼替所
- J 選手招集所
- K カート準備所
- 1 競技本部
- 2 記録本部 筆耕室
- 3 競技役員控室
- 4 審判員控室
- 5 来賓 大会役員控室
- 6 実施本部
- 7 救護室
- 8 競技補助員控室
- 9 競技会係員 補助員控室
- 10 選手更衣室 (男子)
- 11 選手更衣室 (女子)
- 12 選手用ドリンクコーナー
- 13 インタビューコーナー
- 14 記録速報所
- 15 成績掲示板
- 16 選手 監督 関係者受付
- 17 一般観覧者受付
- 18 プログラム販売所
- 19 一般観覧席
- 20 選手 関係者席
- 21 福祉席
- 22 弁当引換所
- 23 選手控所
- 24 アップ場
- 25 会場案内図
- 26 ふるまいコーナー
- 27 売店
- 28 一般休憩所
- 29 無料ドリンクコーナー
- 30 受付案内所
- 31 バス乗降所
- 32 ごみ集積所
- 33 喫煙所
- 34 駐車場係控所
- 35 一般駐車場
- 36 関係者駐車場
- 37 ADチェック
- 38 ウォーミングアップスペース

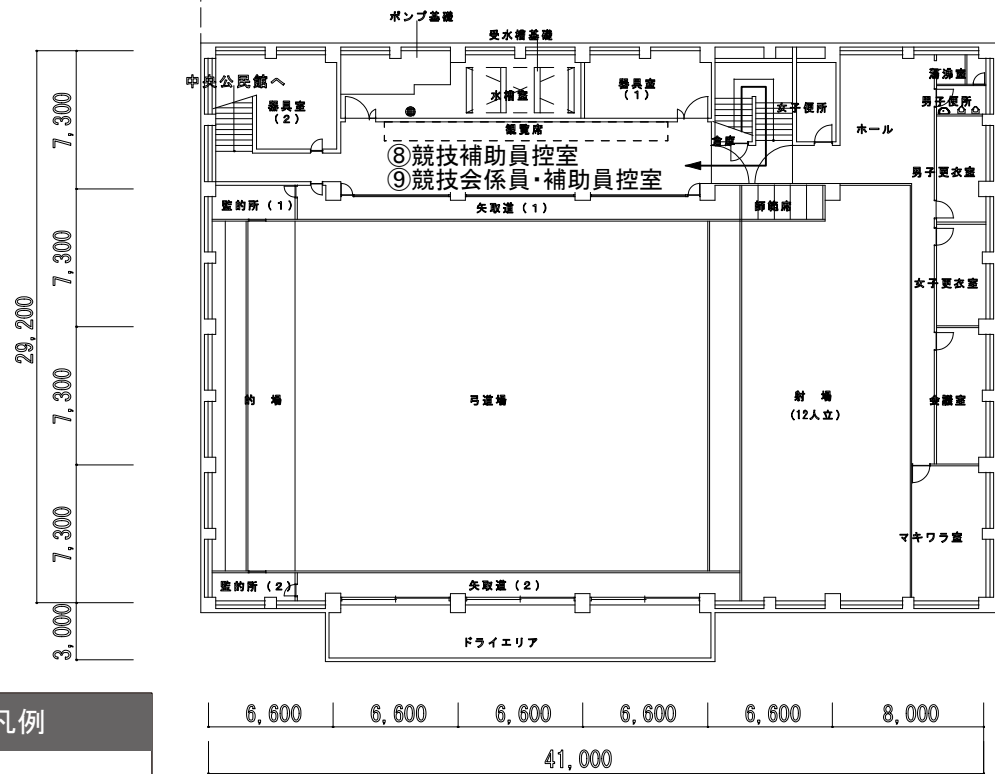

A	競技役員 来賓席
B	放送 進行席
C	救護席
D	審判員席
E	報道員 視察員席
F	ラケットコントロール室
G	オーダー交換所
H	選球所
I	ラバー貼替所
J	選手招集所
K	カート準備所
1	競技本部
2	記録本部 筆耕室
3	競技役員控室
4	審判員控室
5	来賓 大会役員控室
6	実施本部
7	救護室
8	競技補助員控室
9	競技会係員 補助員控室
10	選手更衣室 (男子)
11	選手更衣室 (女子)
12	選手用ドリンクコーナー
13	インタビューコーナー
14	記録速報所
15	成績掲示板
16	選手 監督 関係者受付
17	一般観覧者受付
18	プログラム販売所
19	一般観覧席
20	選手 関係者席
21	福祉席
22	弁当引換所
23	選手控所
24	アップ場
25	会場案内図
26	ふるまいコーナー
27	売店
28	一般休憩所
29	無料ドリンクコーナー
30	受付案内所
31	バス乗降所
32	ごみ集積所
33	喫煙所
34	駐車場係控所
35	一般駐車場
36	関係者駐車場
37	ADチェック
38	ウォーミングアップスペース

■サイン凡例


- 立看板 (W450)
- 立看板 (W900)
- スタンド看板
- 吊看板
- 紙書 (A3)
- その他大型看板

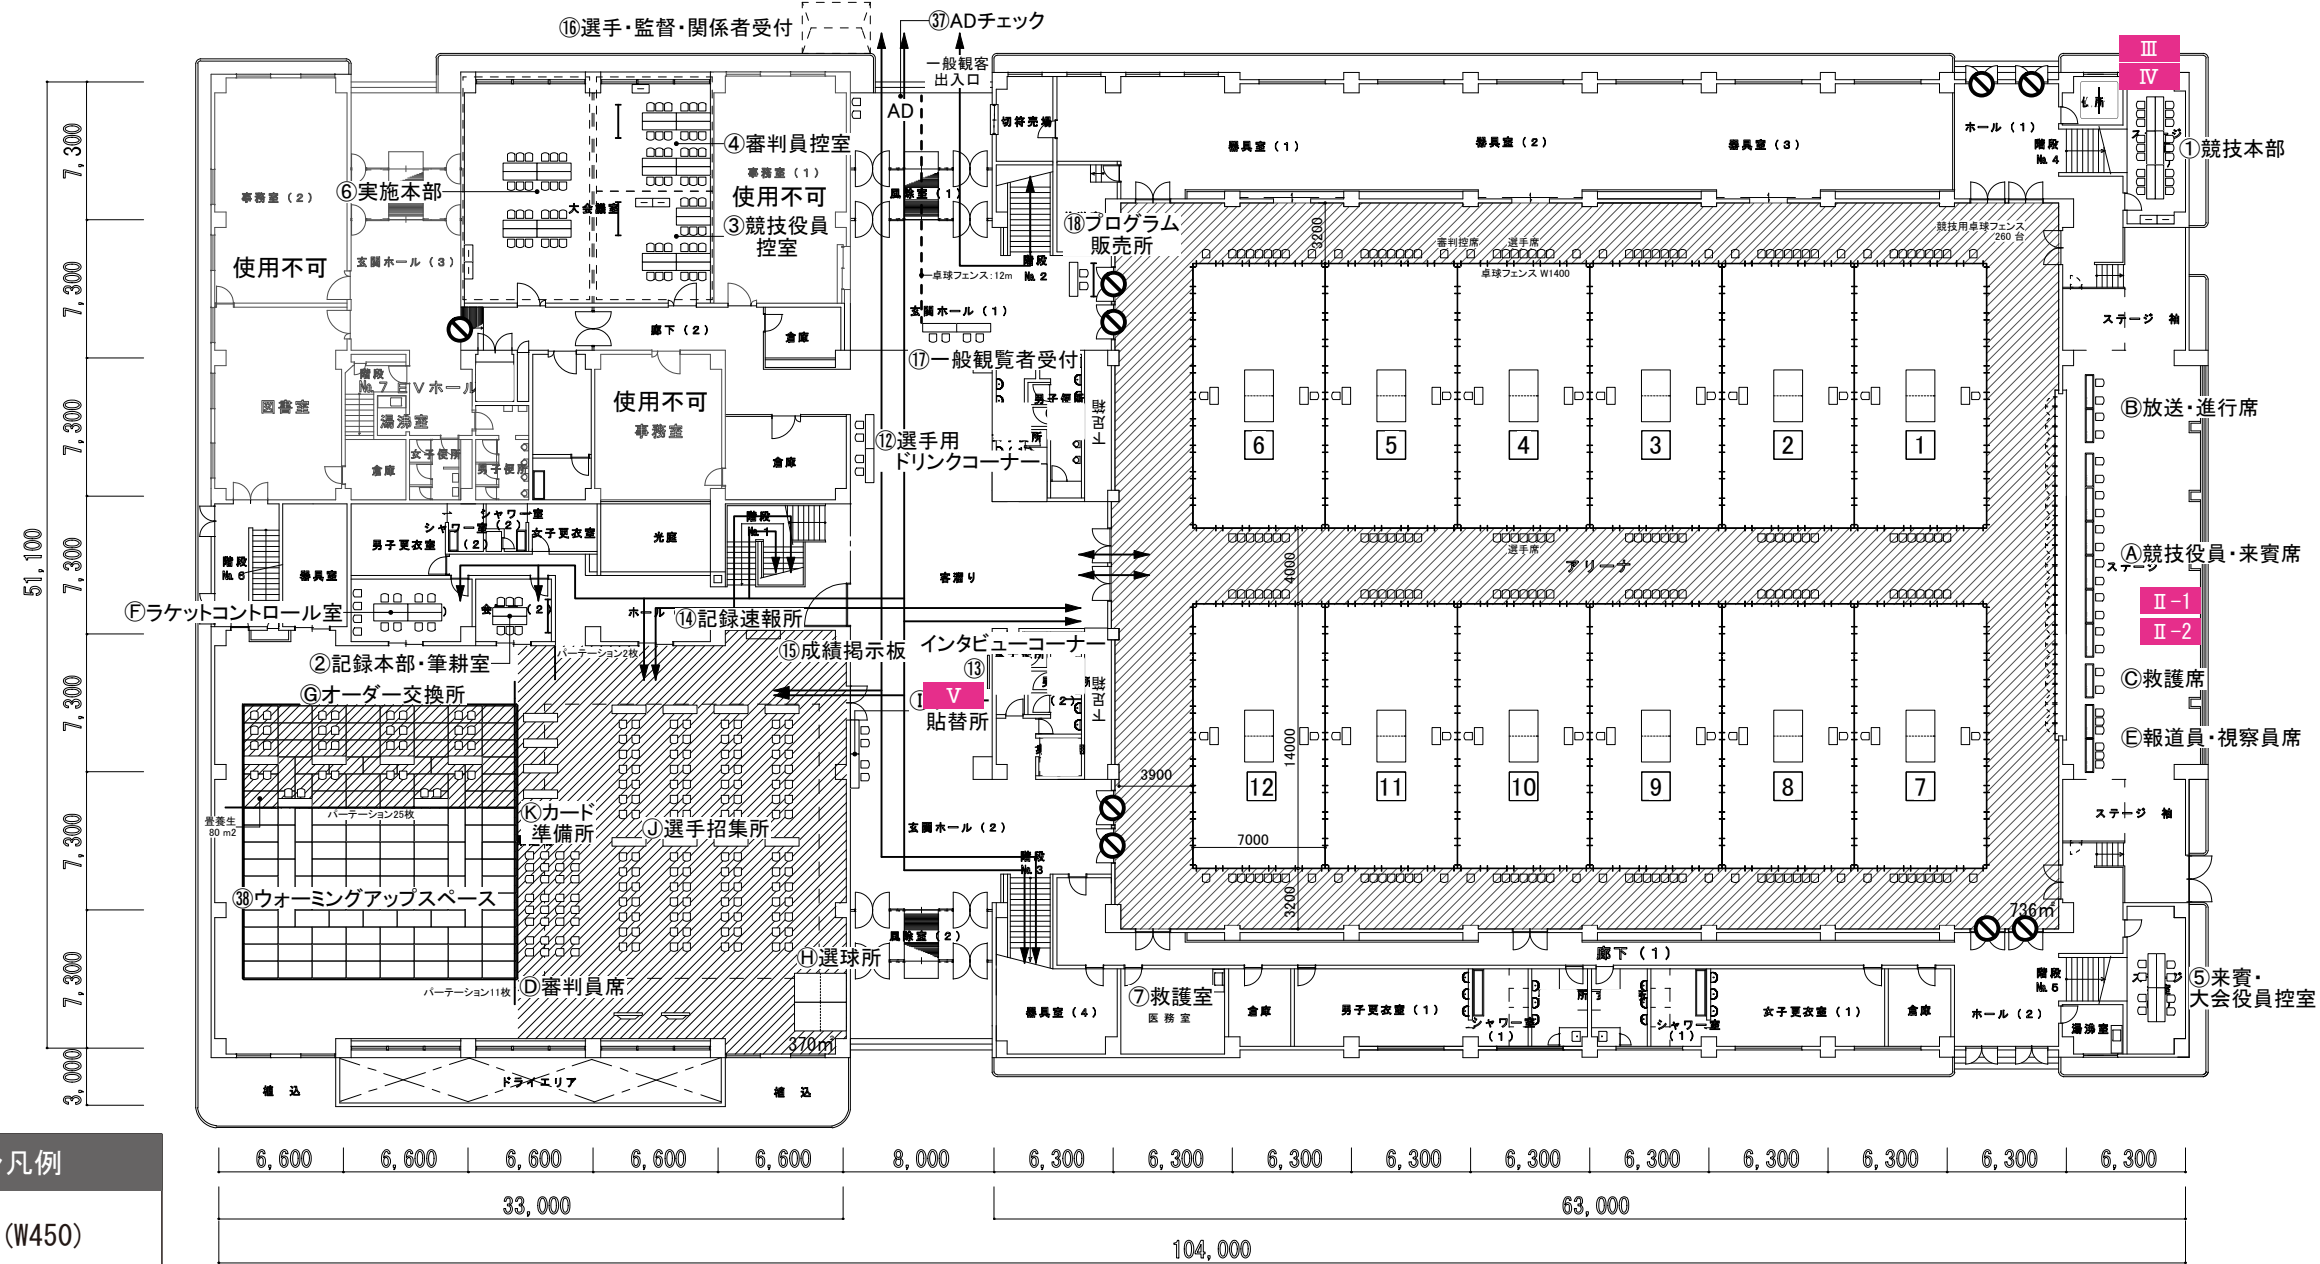

■サイン凡例

- 立看板 (W450)
- 立看板 (W900)
- スタンド看板
- 吊看板
- 紙書 (A3)
- その他大型看板

- A 競技役員・来賓席
- B 放送・進行席
- C 救護席
- D 審判員席
- E 報道員・視察員席
- F ラケットコントロール室
- G オーダー交換所
- H 選球所
- I ラバー貼替所
- J 選手招集所
- K カード準備所
- 1 競技本部
- 2 記録本部・筆耕室
- 3 競技役員控室
- 4 審判員控室
- 5 来賓・大会役員控室
- 6 実施本部
- 7 救護室
- 8 競技補助員控室
- 9 競技会係員・補助員控室
- 10 選手更衣室 (男子)
- 11 選手更衣室 (女子)
- 12 選手用ドリンクコーナー
- 13 インタビューコーナー
- 14 記録速報所
- 15 成績掲示板
- 16 選手・監督・関係者受付
- 17 一般観覧者受付
- 18 プログラム販売所
- 19 一般観覧席
- 20 選手・関係者席
- 21 福祉席
- 22 弁当引換所
- 23 選手控所
- 24 アップ場
- 25 会場案内図
- 26 ふるまいコーナー
- 27 売店
- 28 一般休憩所
- 29 無料ドリンクコーナー
- 30 受付案内所
- 31 バス乗降所
- 32 ごみ集積所
- 33 喫煙所
- 34 駐車場係控所
- 35 一般駐車場
- 36 関係者駐車場
- 37 ADチェック
- 38 ウォーミングアップスペース

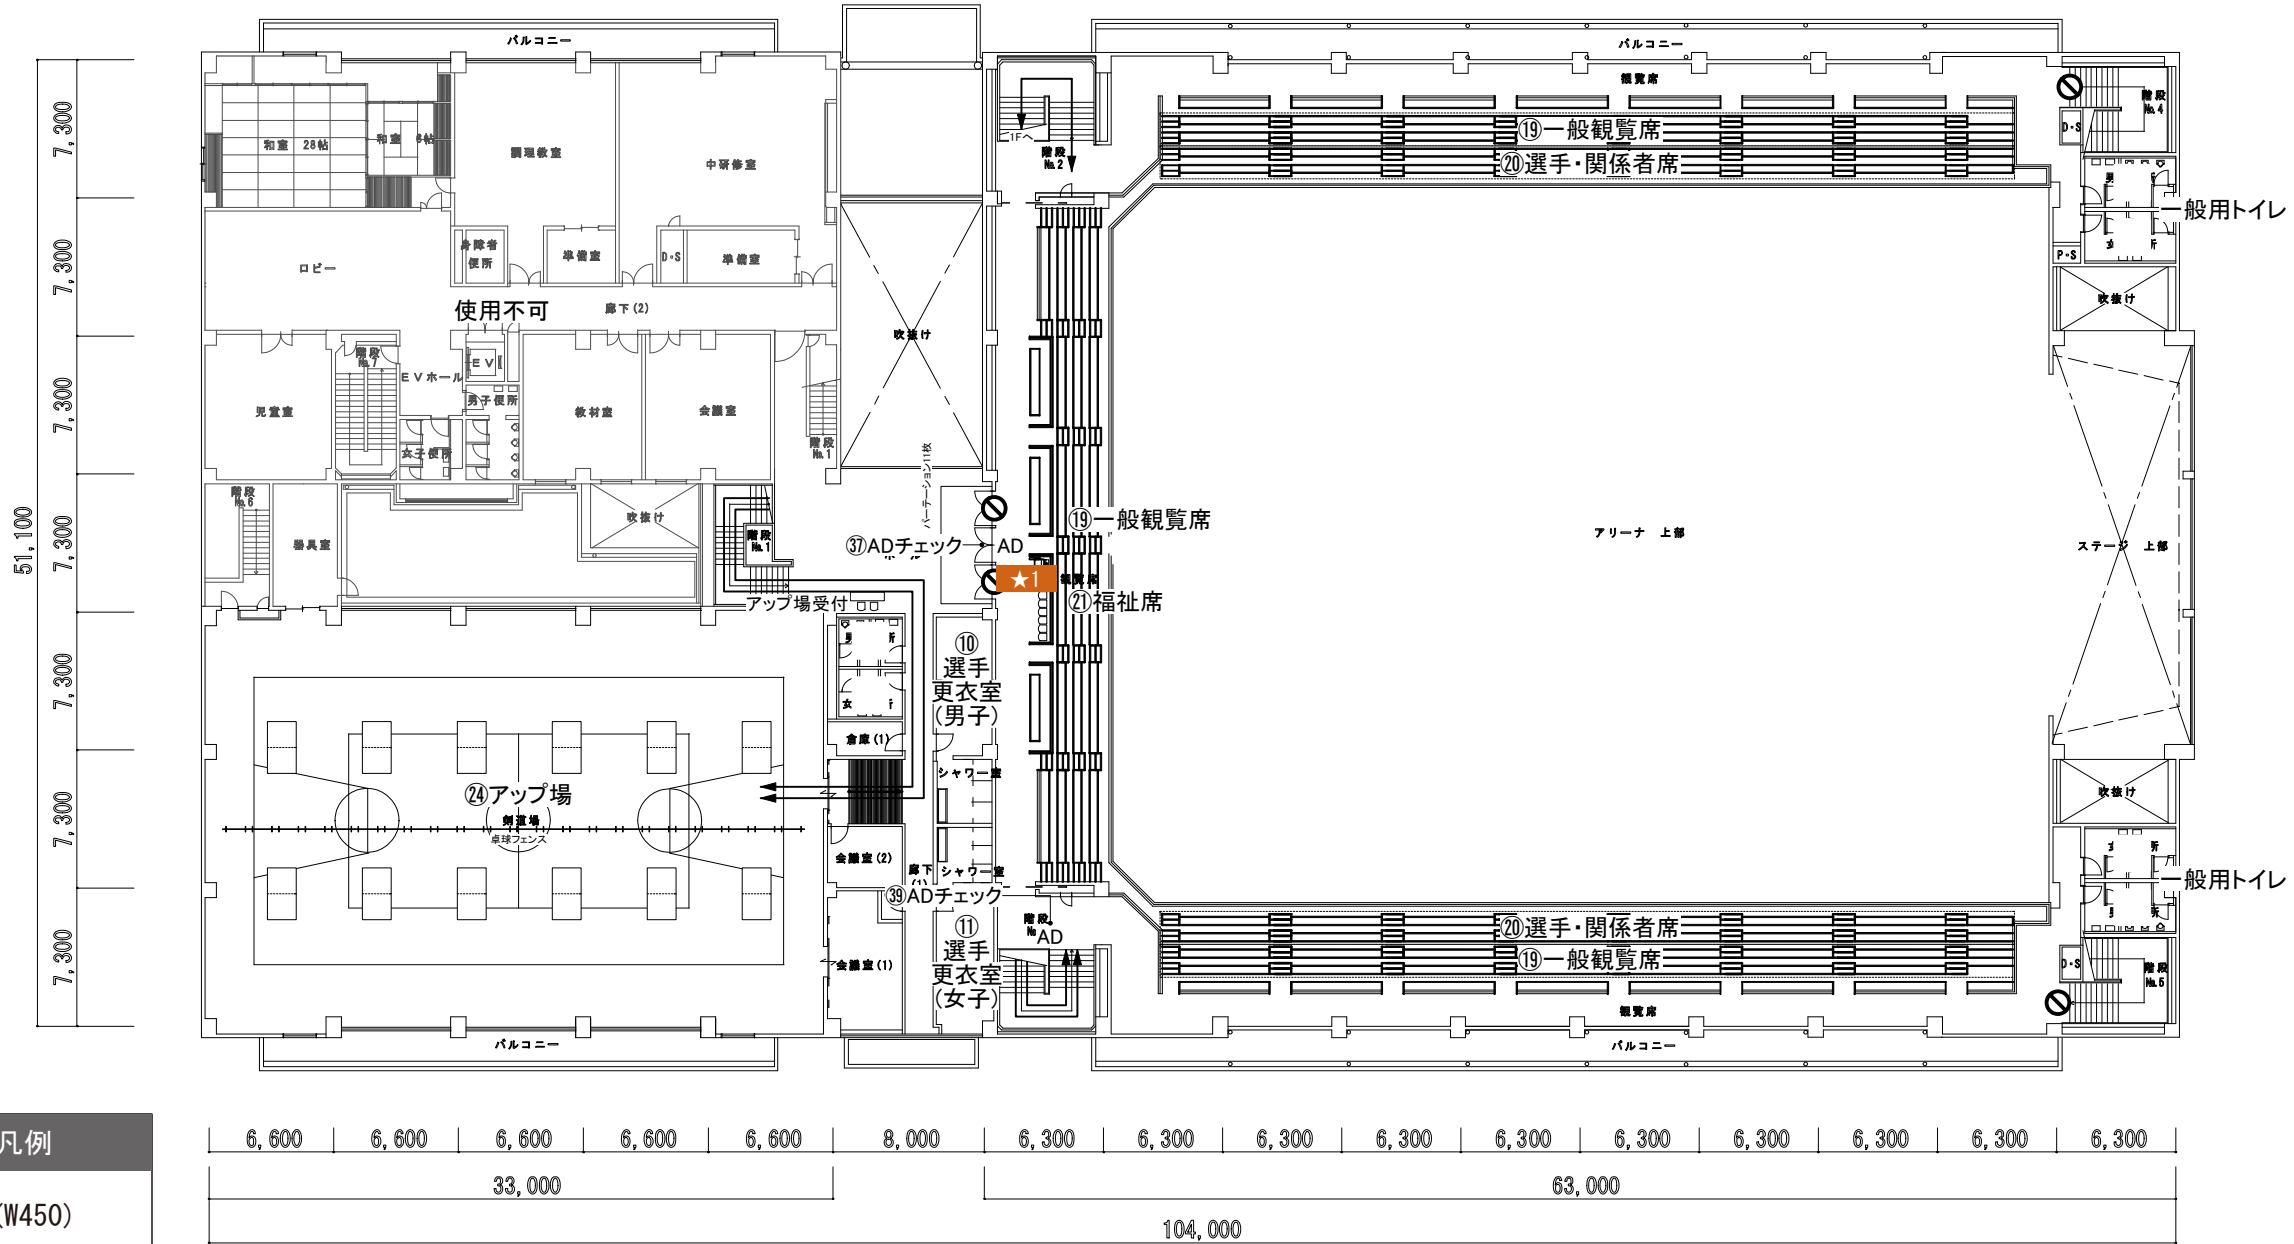


- A 競技役員・来賓席
- B 放送・進行席
- C 救護席
- D 審判員席
- E 報道員・視察員席
- F ラケットコントロール室
- G オーダー交換所
- H 選球所
- I ラバー貼替所
- J 選手招集所
- K カート準備所
- 1 競技本部
- 2 記録本部・筆耕室
- 3 競技役員控室
- 4 審判員控室
- 5 来賓・大会役員控室
- 6 実施本部
- 7 救護室
- 8 競技補助員控室
- 9 競技会係員・補助員控室
- 10 選手更衣室(男子)
- 11 選手更衣室(女子)
- 12 選手用ドリンクコーナー
- 13 インタビューコーナー
- 14 記録速報所
- 15 成績掲示板
- 16 選手・監督・関係者受付
- 17 一般観覧者受付
- 18 プログラム販売所
- 19 一般観覧席
- 20 選手・関係者席
- 21 福祉席
- 22 弁当引換所
- 23 選手控所
- 24 アップ場
- 25 会場案内図
- 26 ふるまいコーナー
- 27 売店
- 28 一般休憩所
- 29 無料ドリンクコーナー
- 30 受付案内所
- 31 バス乗降所
- 32 ごみ集積所
- 33 喫煙所
- 34 駐車場係控所
- 35 一般駐車場
- 36 関係者駐車場
- 37 ADチェック
- 38 ウォーミングアップスペース

■サイン凡例

- 立看板 (W450)
- 立看板 (W900)
- スタンド看板
- 吊看板
- 紙書 (A3)
- その他大型看板

卓球

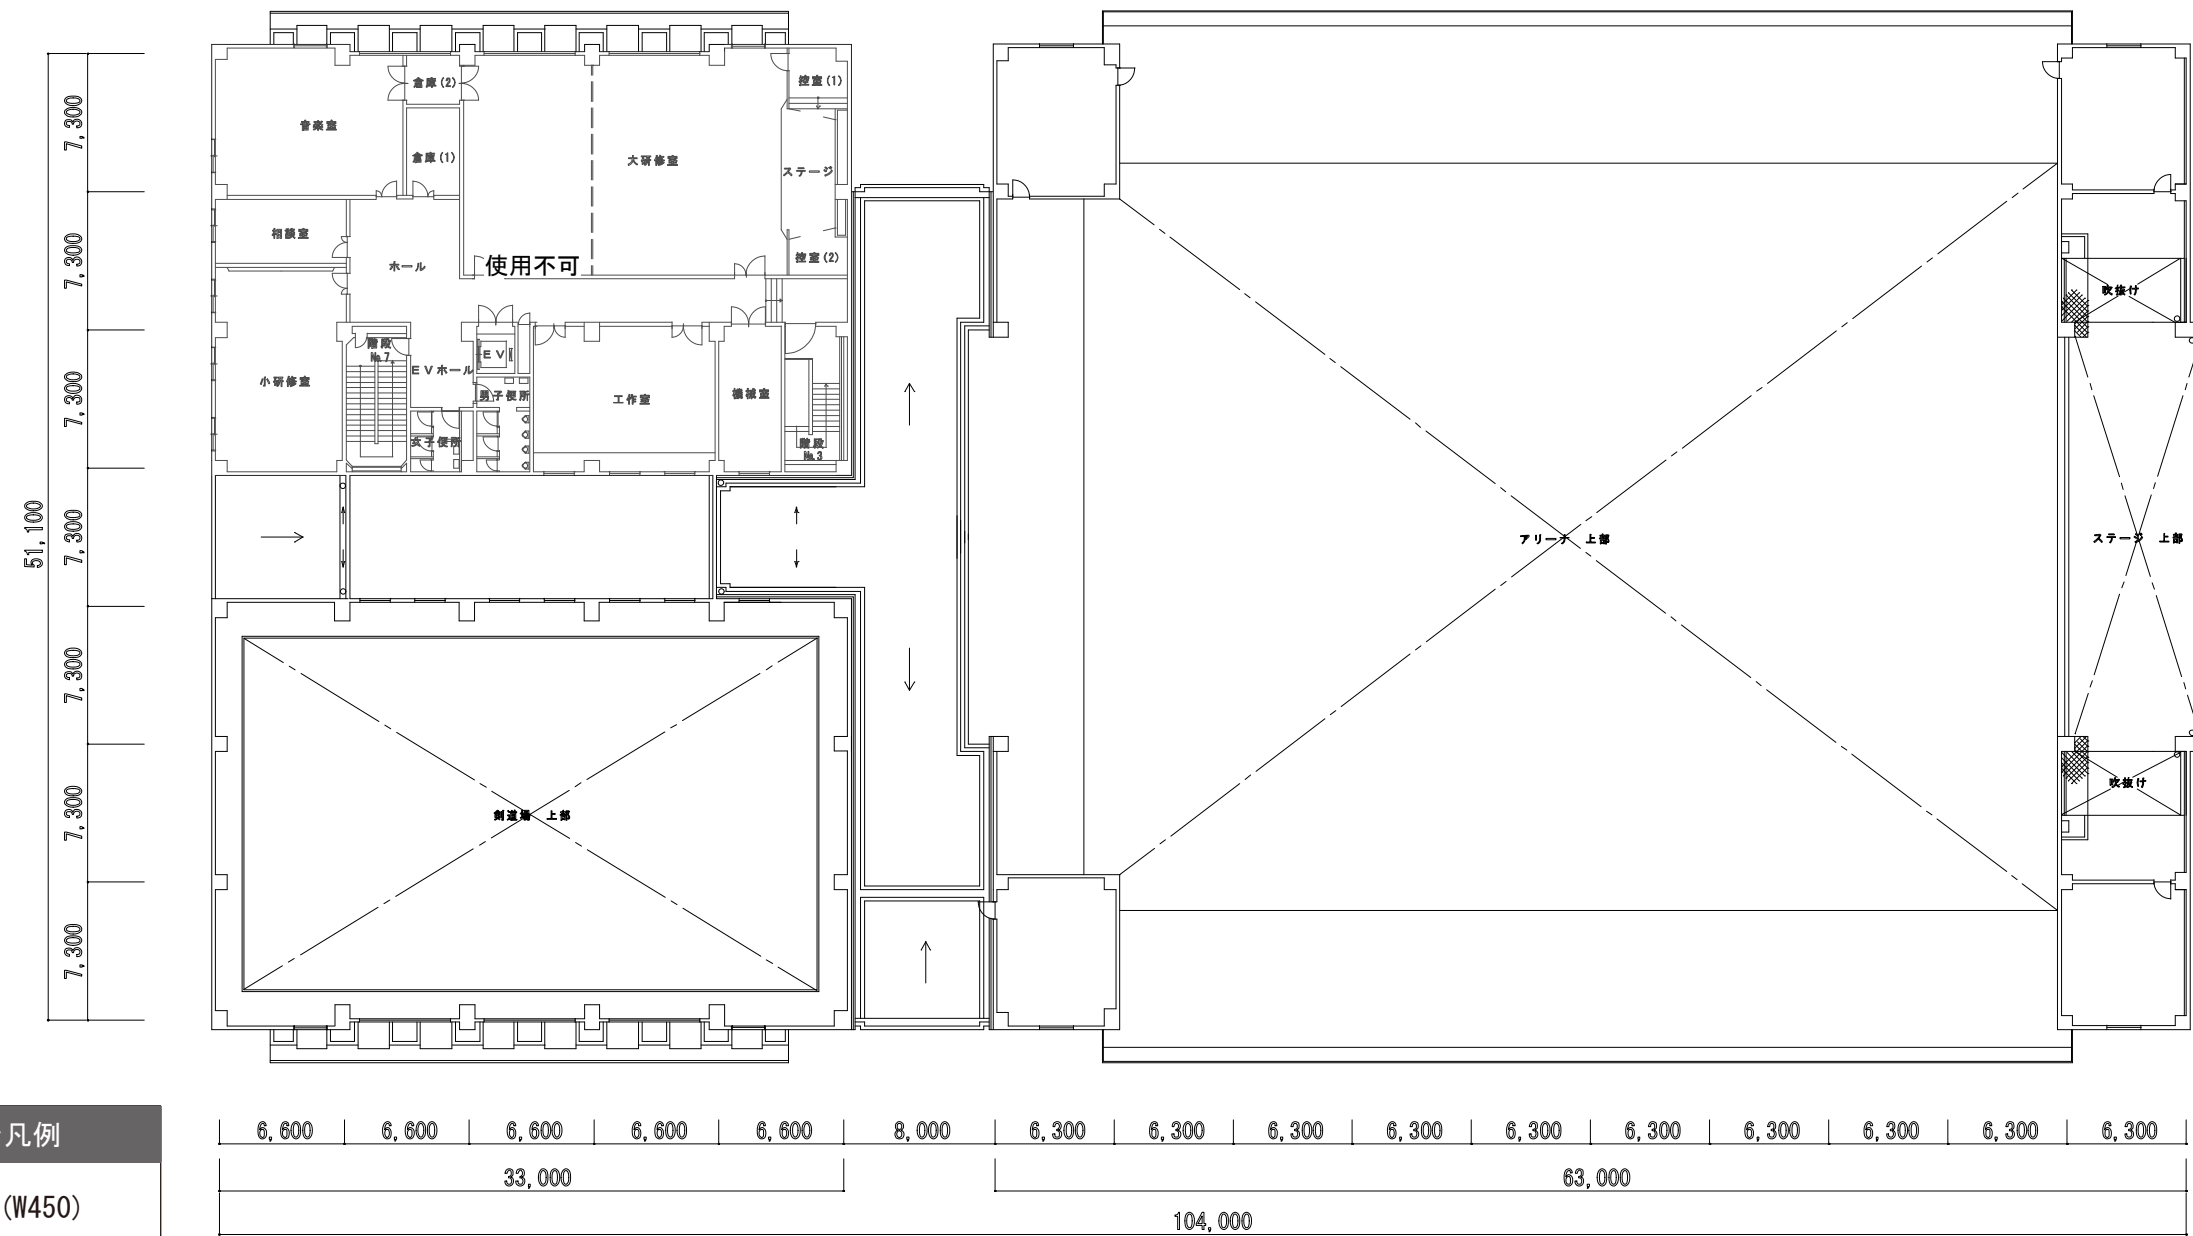

- A 競技役員 来賓席
- B 放送 進行席
- C 救護席
- D 審判員席
- E 報道員 視察員席
- F ラケットコントロール室
- G オーダー交換所
- H 選球所
- I ラバー貼替所
- J 選手招集所
- K カート準備所
- 1 競技本部
- 2 記録本部 筆耕室
- 3 競技役員控室
- 4 審判員控室
- 5 来賓 大会役員控室
- 6 実施本部
- 7 救護室
- 8 競技補助員控室
- 9 競技会係員 補助員控室
- 10 選手更衣室 (男子)
- 11 選手更衣室 (女子)
- 12 選手用ドリンクコーナー
- 13 インタビューコーナー
- 14 記録速報所
- 15 成績掲示板
- 16 選手 監督 関係者受付
- 17 一般観覧者受付
- 18 プログラム販売所
- 19 一般観覧席
- 20 選手 関係者席
- 21 福祉席
- 22 弁当引換所
- 23 選手控所
- 24 アップ場
- 25 会場案内図
- 26 ふるまいコーナー
- 27 売店
- 28 一般休憩所
- 29 無料ドリンクコーナー
- 30 受付案内所
- 31 バス乗降所
- 32 ごみ集積所
- 33 喫煙所
- 34 駐車場係控所
- 35 一般駐車場
- 36 関係者駐車場
- 37 AD チェック
- 38 ウォーミングアップスペース

■サイン凡例

- 立看板 (W450)
- 立看板 (W900)
- スタンド看板
- 吊看板
- 紙書 (A3)
- その他大型看板