





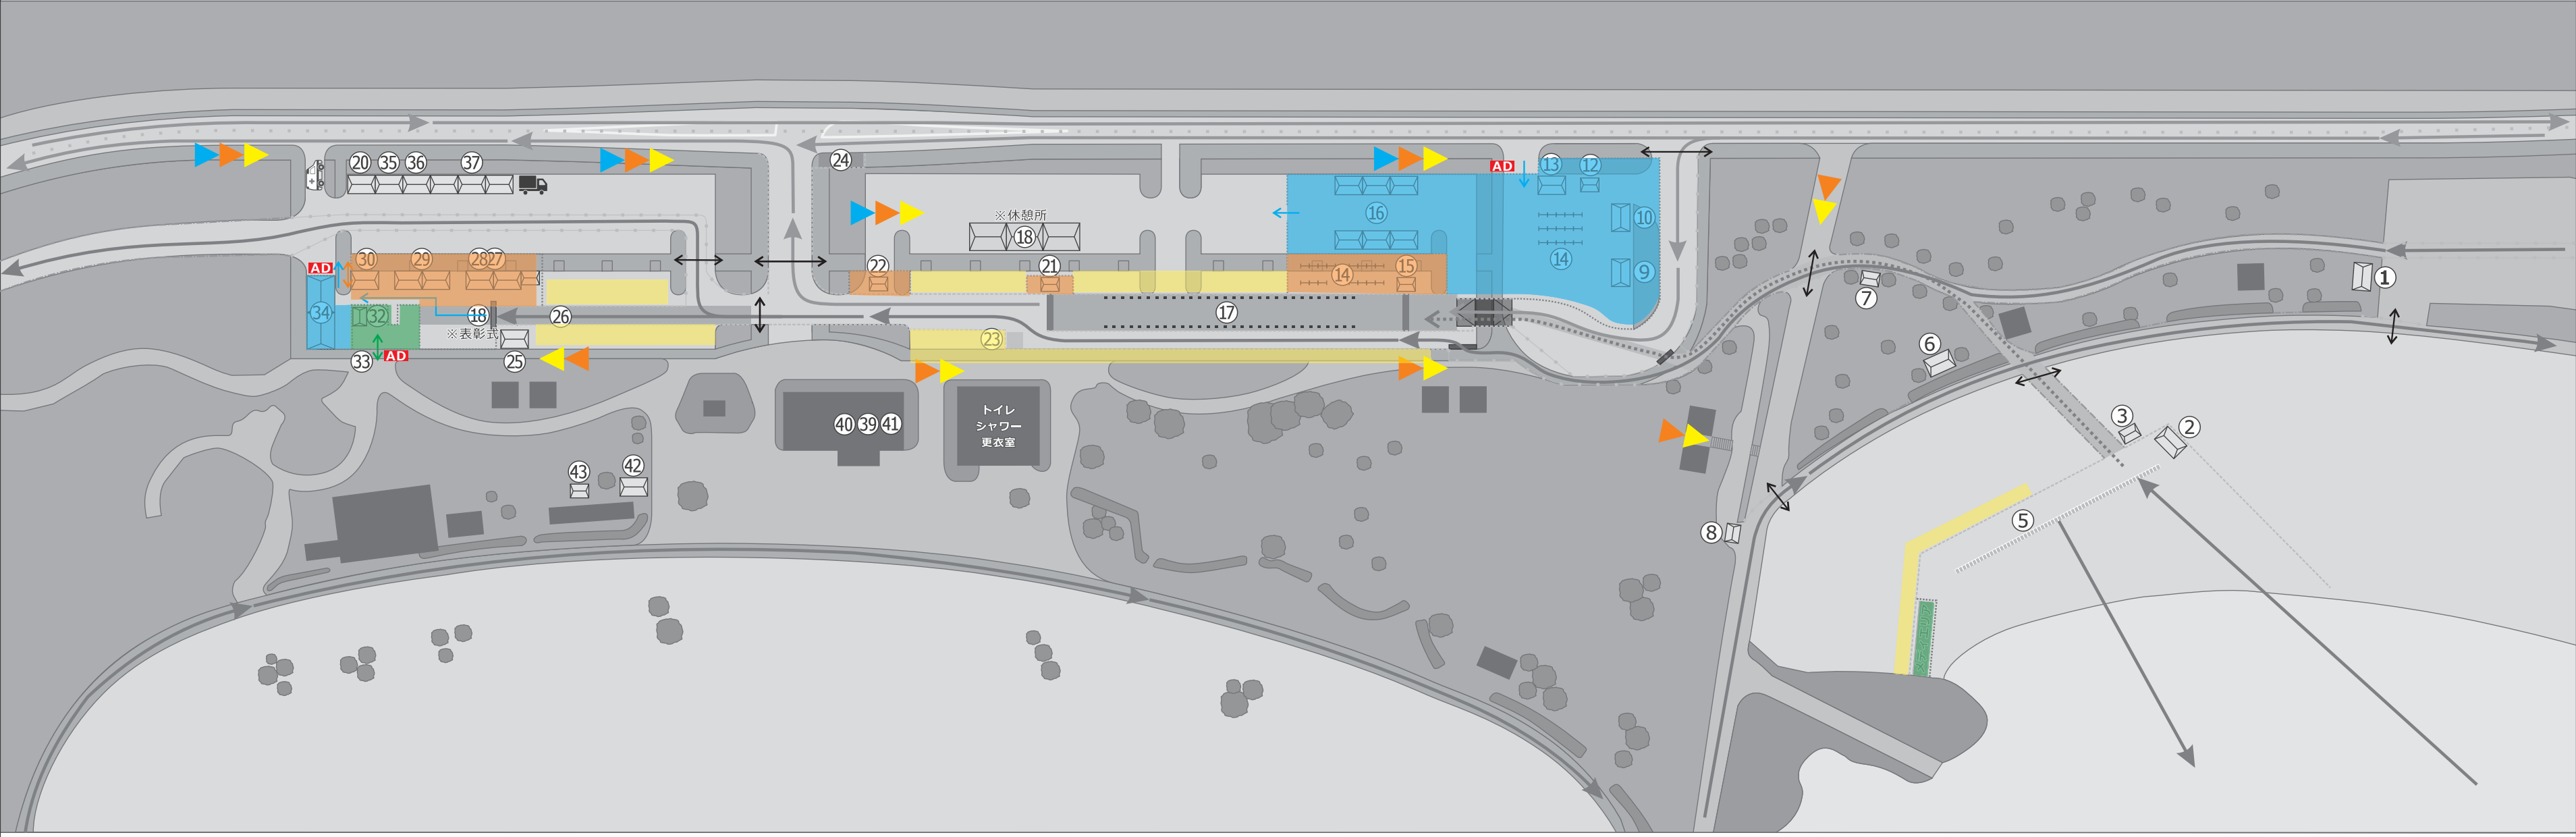


—凡例—


	テント2間×3間		スチールフェンス		観客動線
	テント1.5間×2間		イレクターフェンス		関係者動線
	テント3間×4間		カラーコーン		選手動線
			コーションテープ		横断路

選手エリア 観戦エリア 関係者エリア メディアエリア

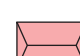

諸室名


1	ライフセーバー控所	11	選手トイレ	21	バイク・ランスタート計測	31	メディア台	41	救護本部
2	スイム救護所	12	バイクメカニック	22	サテライト音響	32	インタビューエリア	42	ごみ集積所
3	スイム計測	13	選手監督受付	23	ペナルティーボックス	33	視察員/報道員控所	43	喫煙所
4	来賓席	14	バイク置場	24	ホイールステーション 1	34	リカバリーラウンジ	44	ランエイド 1
5	スタート台	15	バイクフィニッシュ計測	25	大会役員/来賓席	35	競技本部	45	ホイールステーション 2
6	スイム本部	16	アスリートラウンジ	26	フィニッシュ	36	TO控所	46	バイク周回計測
7	ランエイド 3	17	トランジション	27	フィニッシュ音響	37	大会関係者控所		
8	ランエイド 2	18	表彰式/休憩所	28	フィニッシュ計測/写真判定	38	弁当引換所		
9	女子更衣室	19	売店	29	フィニッシュ救護所	39	実施本部		
10	男子更衣室	20	受付案内所	30	フィニッシュエイド	40	記録本部		

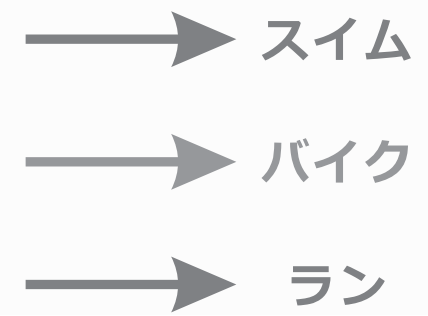




場所	区分	台数	備考
1 駐車場1(北ビーチ)	関係者	120	競技中出入り不可
2 駐車場2(南ビーチ)	使用不可	0	
3 駐車場3(マリーナ)	選手	120	
4 駐車場3(マリーナ)	関係者/観戦者	157	
計		397	

NO	場所	内容	想定時間	ポジション	交代要員	備考
1	関係者駐車場入口	・駐車証確認、車両誘導	5:00~16:00	1	1	
2	選手/関係者・観戦者駐車場入口	・駐車証確認、車両誘導	5:00~16:00	1	1	
3	会場入口交差点	・車両誘導	5:00~16:00	1		交代要員2と兼用
4	マリーナ前交差点	・車両誘導	7:00~15:00	3	1	
				6	3	
				9		

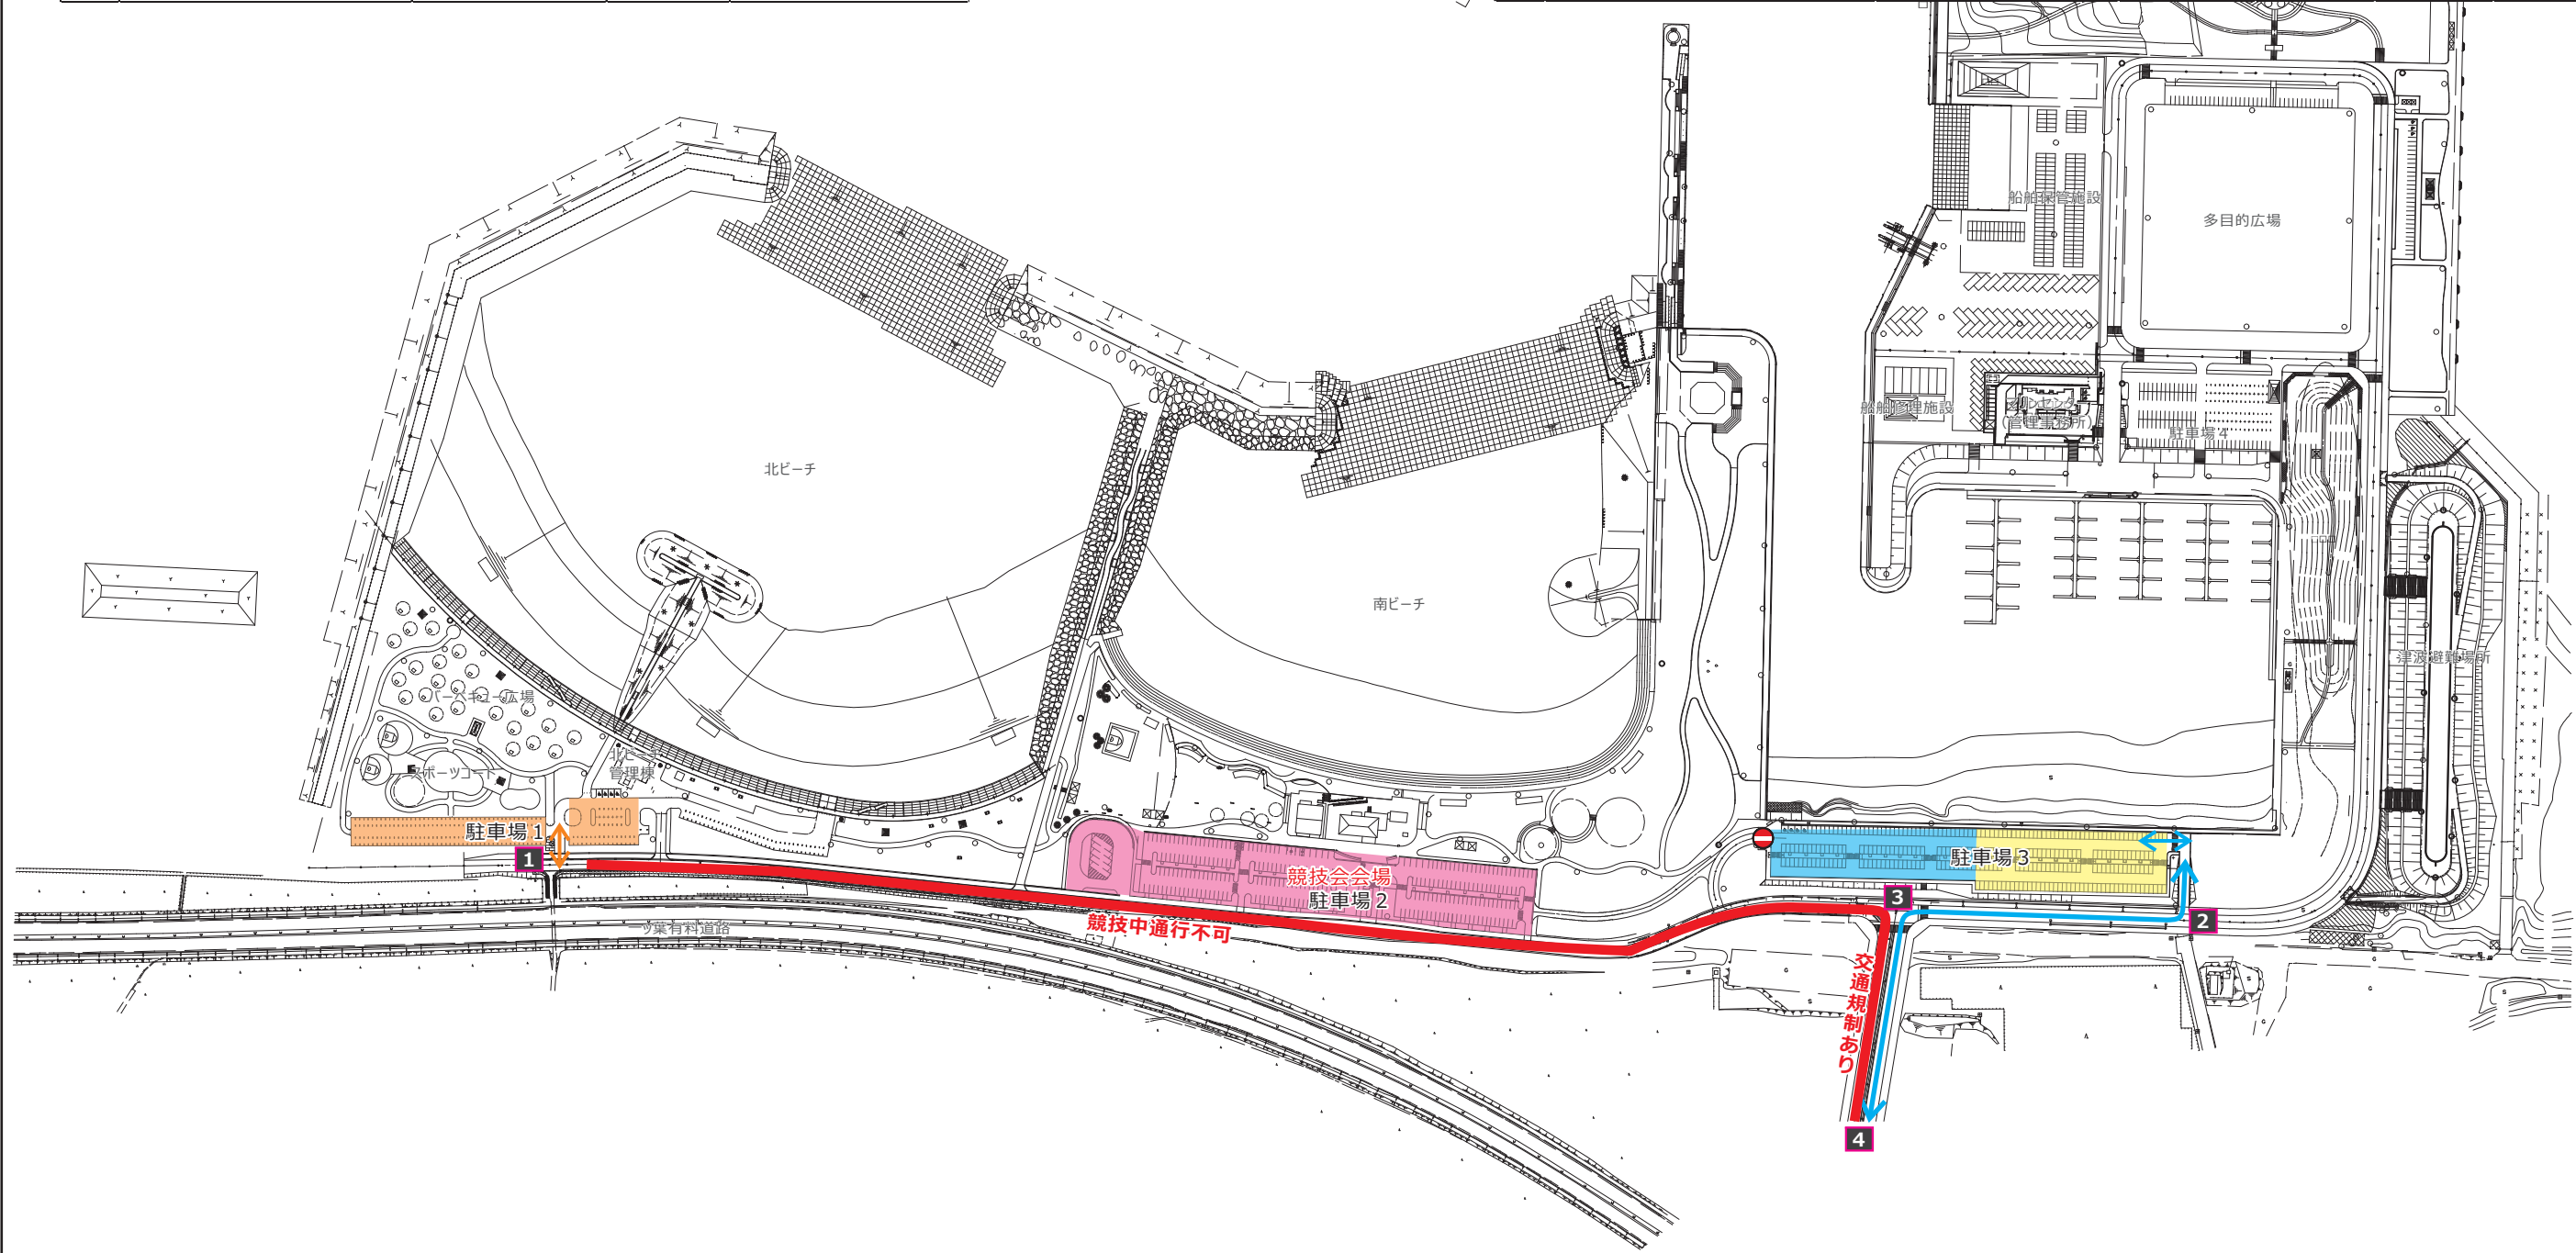


	実行委員会	大会名	会場名	図面名	縮尺	作成日
	日本のひなた宮崎国スポ宮崎市実行委員会	第17回日本スプリントトライアスロン選手権 日本のひなた宮崎国スポトライアスロン競技リハサル大会	みやざき臨海公園	警備員配置計画図 (駐車場)	1 / 2000	2025.11.01

NO	場所	内容	想定時間	ポジション	交代要員	備考
1	メイン会場	・夜間巡回警備	18:00~8:00	2	1	2日間（金曜日夜、土曜日夜）
				2	1	
				3		

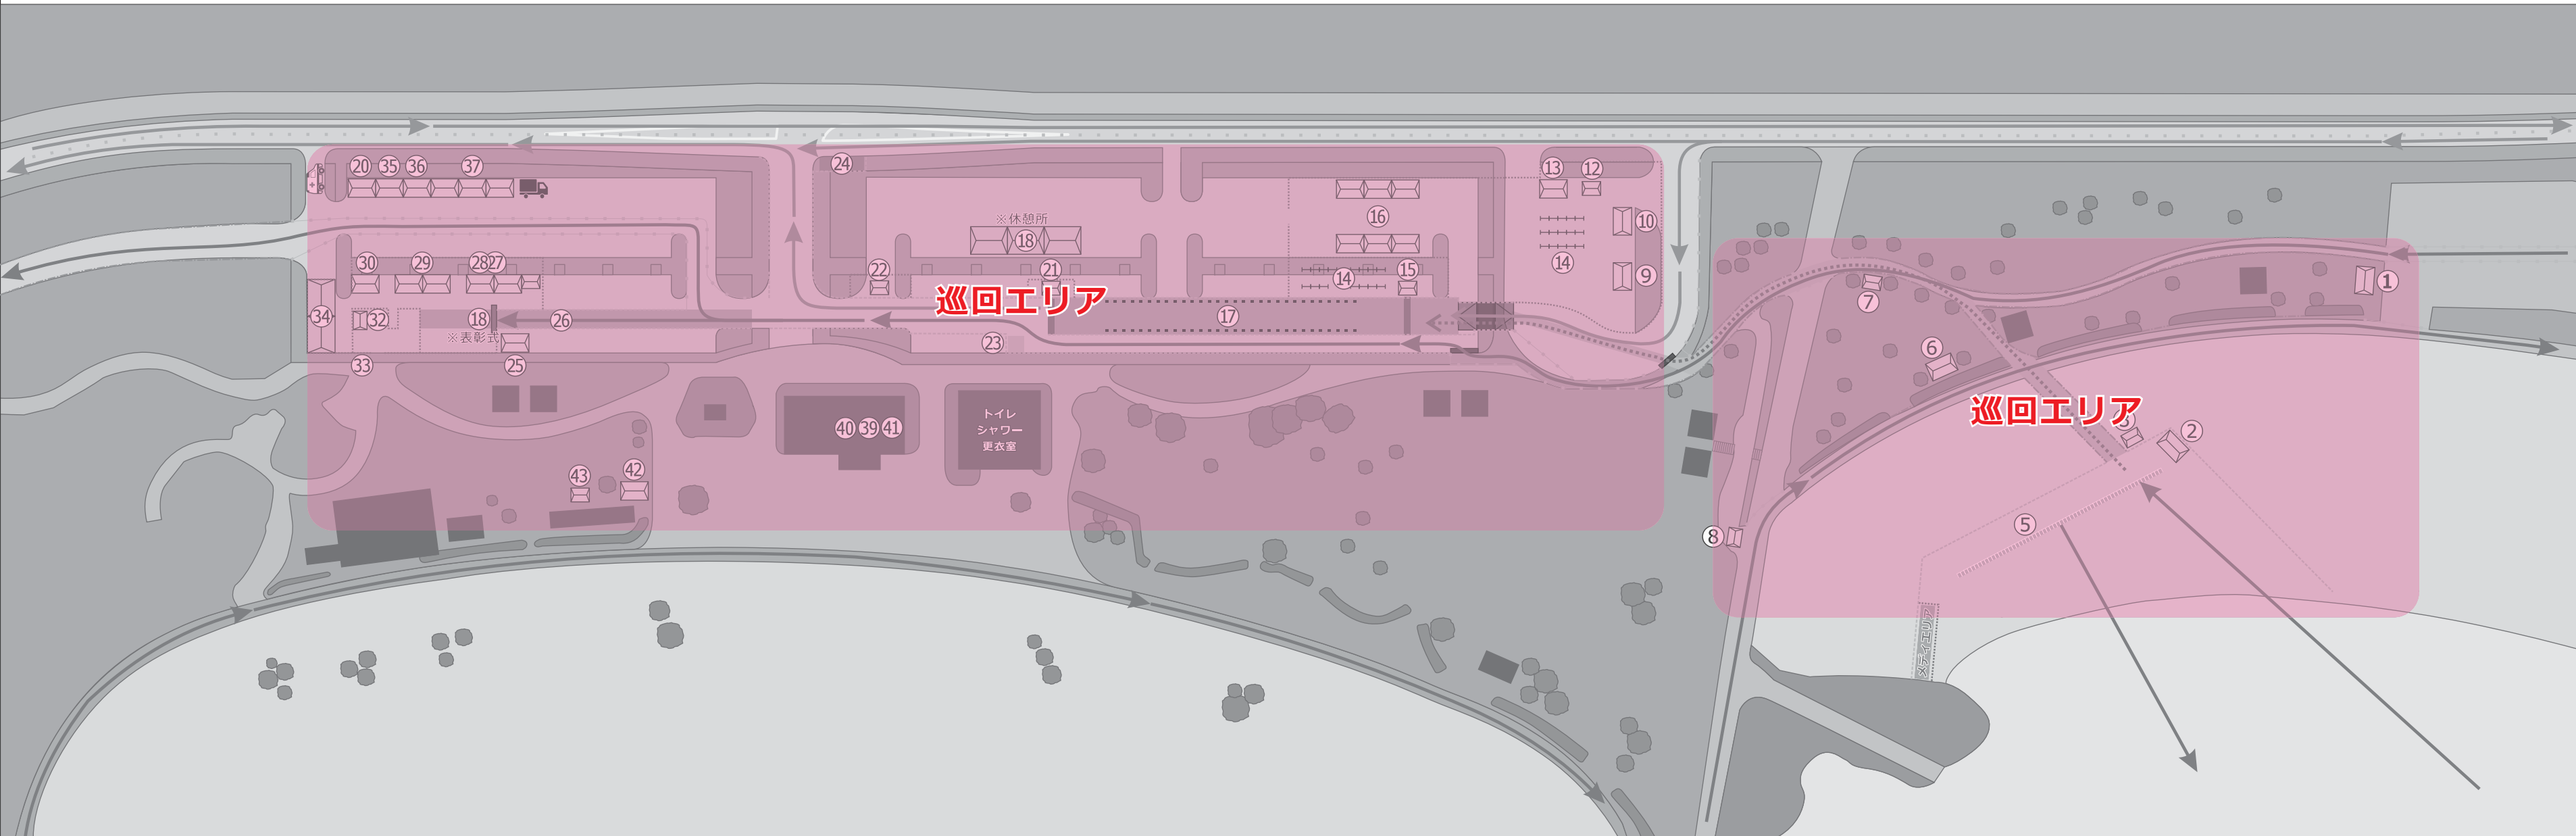

諸室名

1	ライフセーバー控所	11	選手トイレ	21	バイク・ランスタート計測	31	メディア台	41	救護本部
2	スイム救護所	12	バイクメカニック	22	サテライト音響	32	インタビューエリア	42	ごみ集積所
3	スイム計測	13	選手監督受付	23	ペナルティーボックス	33	視察員/報道員控所	43	喫煙所
4	来賓席	14	バイク置場	24	ホイールステーション1	34	リカバリーラウンジ	44	ランエイド1
5	スタート台	15	バイクフィニッシュ計測	25	大会役員/来賓席	35	競技本部	45	ホイールステーション2
6	スイム本部	16	アスリートラウンジ	26	フィニッシュ	36	TO控所	46	バイク周回計測
7	ランエイド3	17	トランジション	27	フィニッシュ音響	37	大会関係者控所		
8	ランエイド2	18	表彰式/休憩所	28	フィニッシュ計測/写真判定	38	弁当引換所		
9	女子更衣室	19	売店	29	フィニッシュ救護所	39	実施本部		
10	男子更衣室	20	受付案内所	30	フィニッシュエイド	40	記録本部		

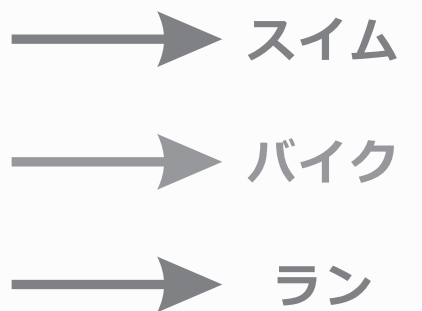

実行委員会	大会名	会場名	図面名	縮尺	作成日
<p>日本のひなた宮崎国スポ宮崎市実行委員会</p>	<p>第17回日本スプリントトライアスロン選手権 日本のひなた宮崎国スポトライアスロン競技リハーサル大会</p>	<p>みやざき臨海公園特設会場</p>	<p>警備員配置計画図 (夜間警備)</p>	<p>1 / 1000</p>	<p>2026.03.09</p>