

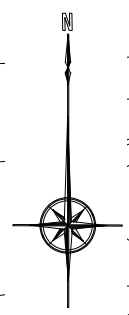


ハンドボール

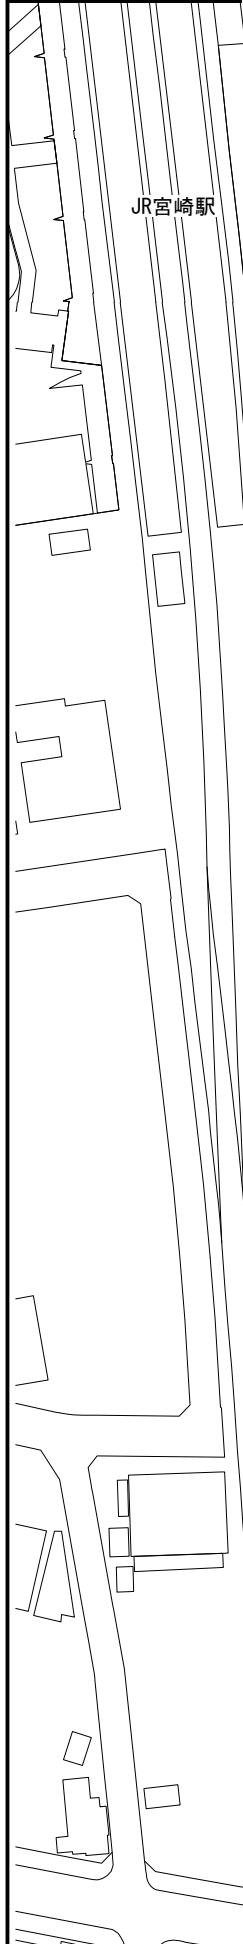

JR宮崎駅

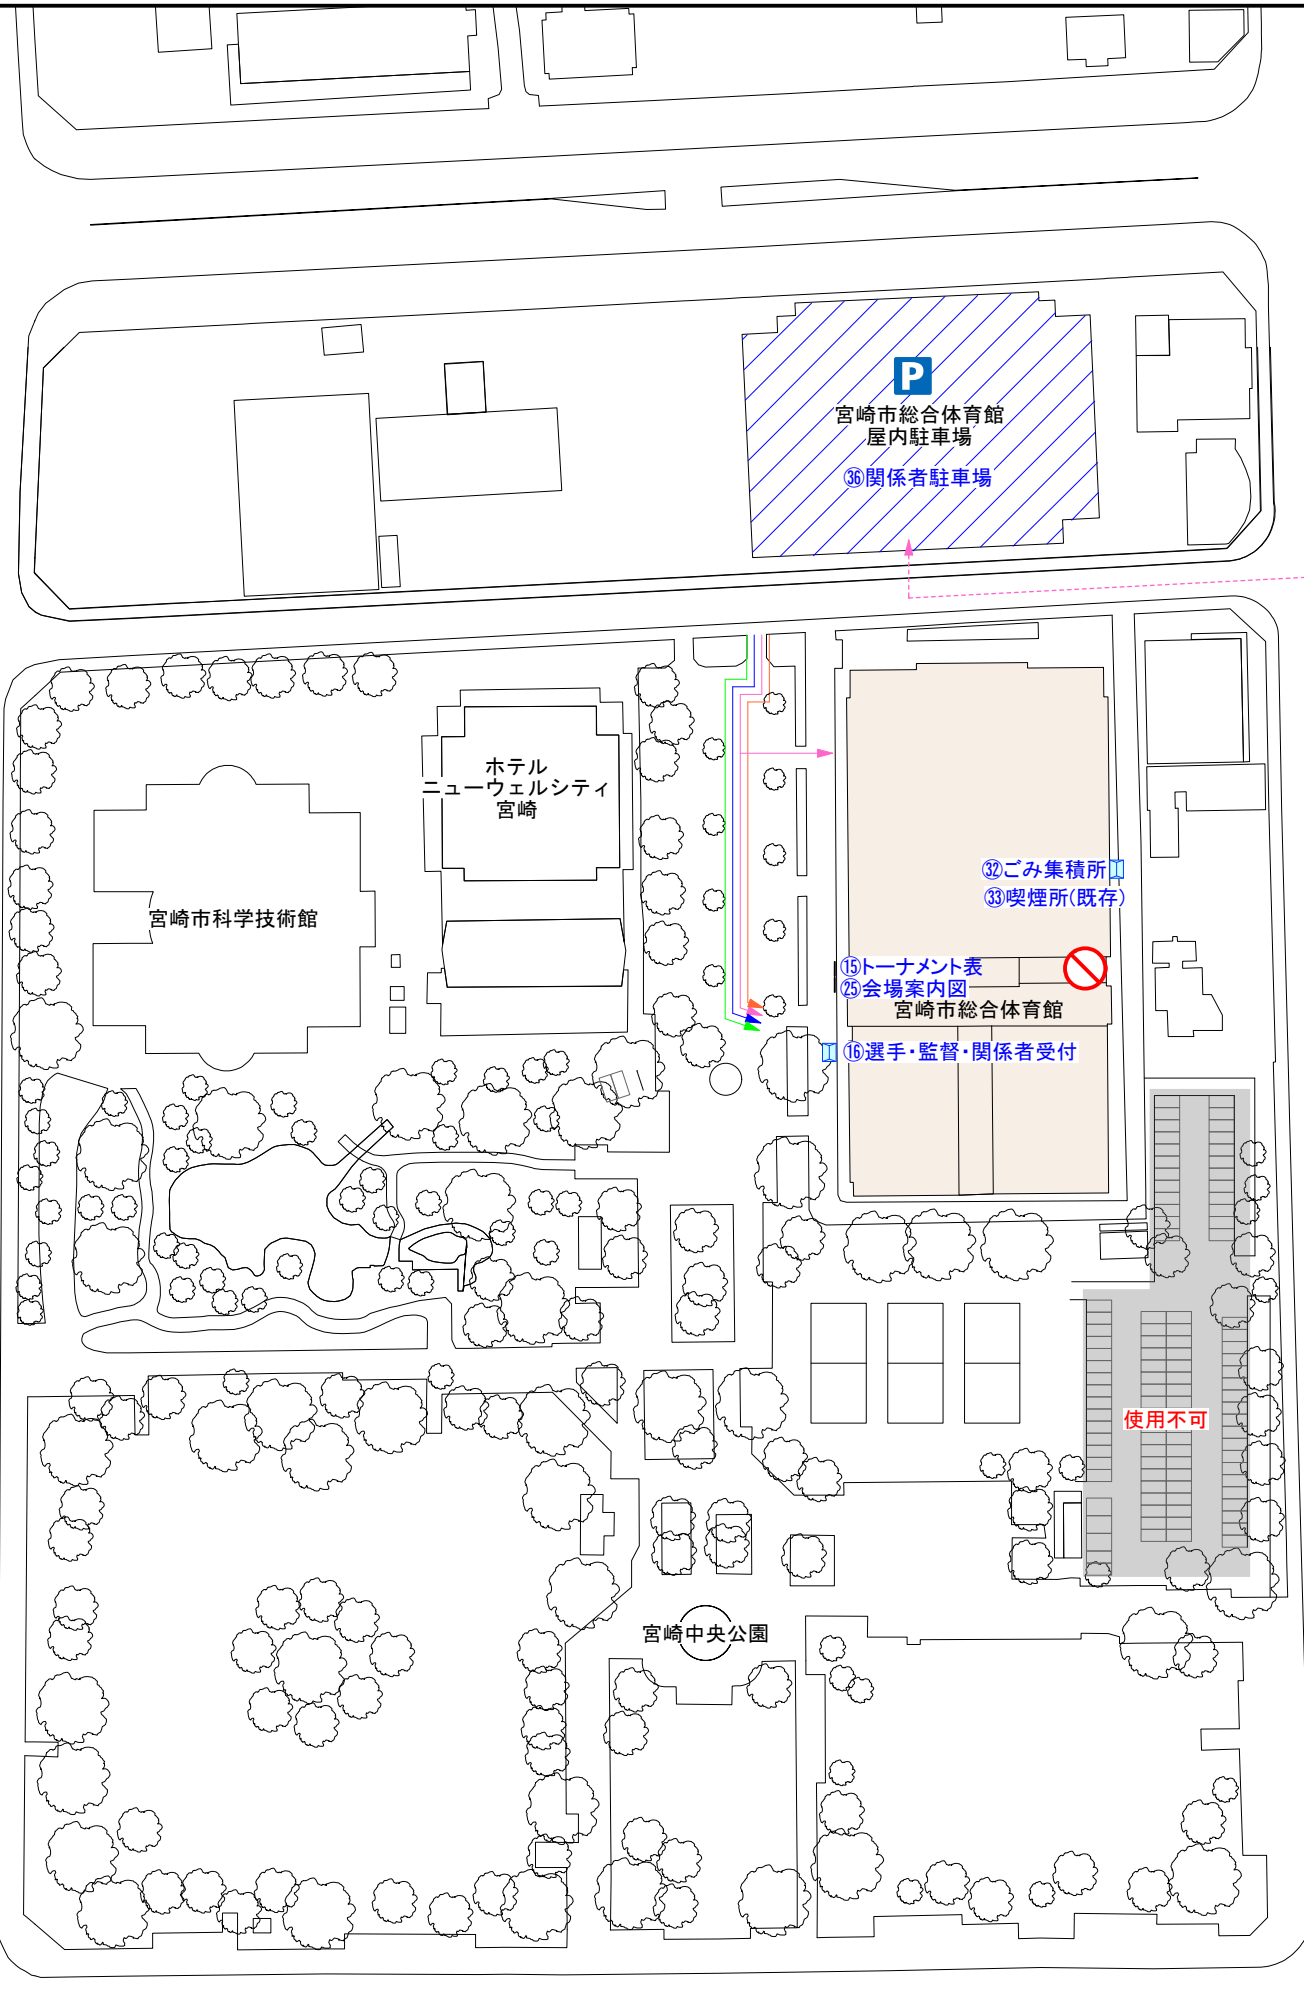

A	テクニカルオフィシャル席
B	JHAオフィシャル席
C	公式記録席
D	放送席
E	競技役員席
F	審判員席
G	来賓席
H	救護席
I	報道員 視察員席
J	選手席
K	トレーナー席
L	コートキーパー席
M	失格者席
1	競技本部
2	記録本部 筆耕室
3	競技役員控室
4	審判員控室
5	来賓・大会役員控室
6	実施本部
7	救護室
8	競技補助員控室
9	競技会係員 補助員控室
10	大会関係者更衣室 (男子)
11	大会関係者更衣室 (女子)
12	選手用ドリンクコーナー
13	インタビューコーナー
14	記録速報所
15	トーナメント表
16	選手・監督 関係者受付
17	テクニカルオフィシャル控室
18	プログラム販売所
19	一般観覧席
20	チーム応援席
21	福祉席
22	弁当引換所
23	選手控所
24	アップ場
25	会場案内図
26	ふるまいコーナー
27	売店
28	一般休憩所
29	無料ドリンクコーナー
30	受付案内所
31	バス乗降所
32	ごみ集積所
33	喫煙所
34	駐車場係控所
35	一般駐車場
36	関係者駐車場
37	ADチェック





【凡例】

	選手車両動線		選手徒歩動線		1.5K×2K
	一般車両動線		一般徒歩動線		
	関係者車両動線		関係者徒歩動線		
	バリアフリー車両動線		バリアフリー徒歩動線		

Checked	Project	Title	Scale	No.
Drawn	Place		Date	
	日本のひなた宮崎国スポ ハンドボール競技会場【リハール大会】	競技会場全体図	1/1500(A3)	02-02
	宮崎市総合体育館		2026.03.19	



ハンドボール

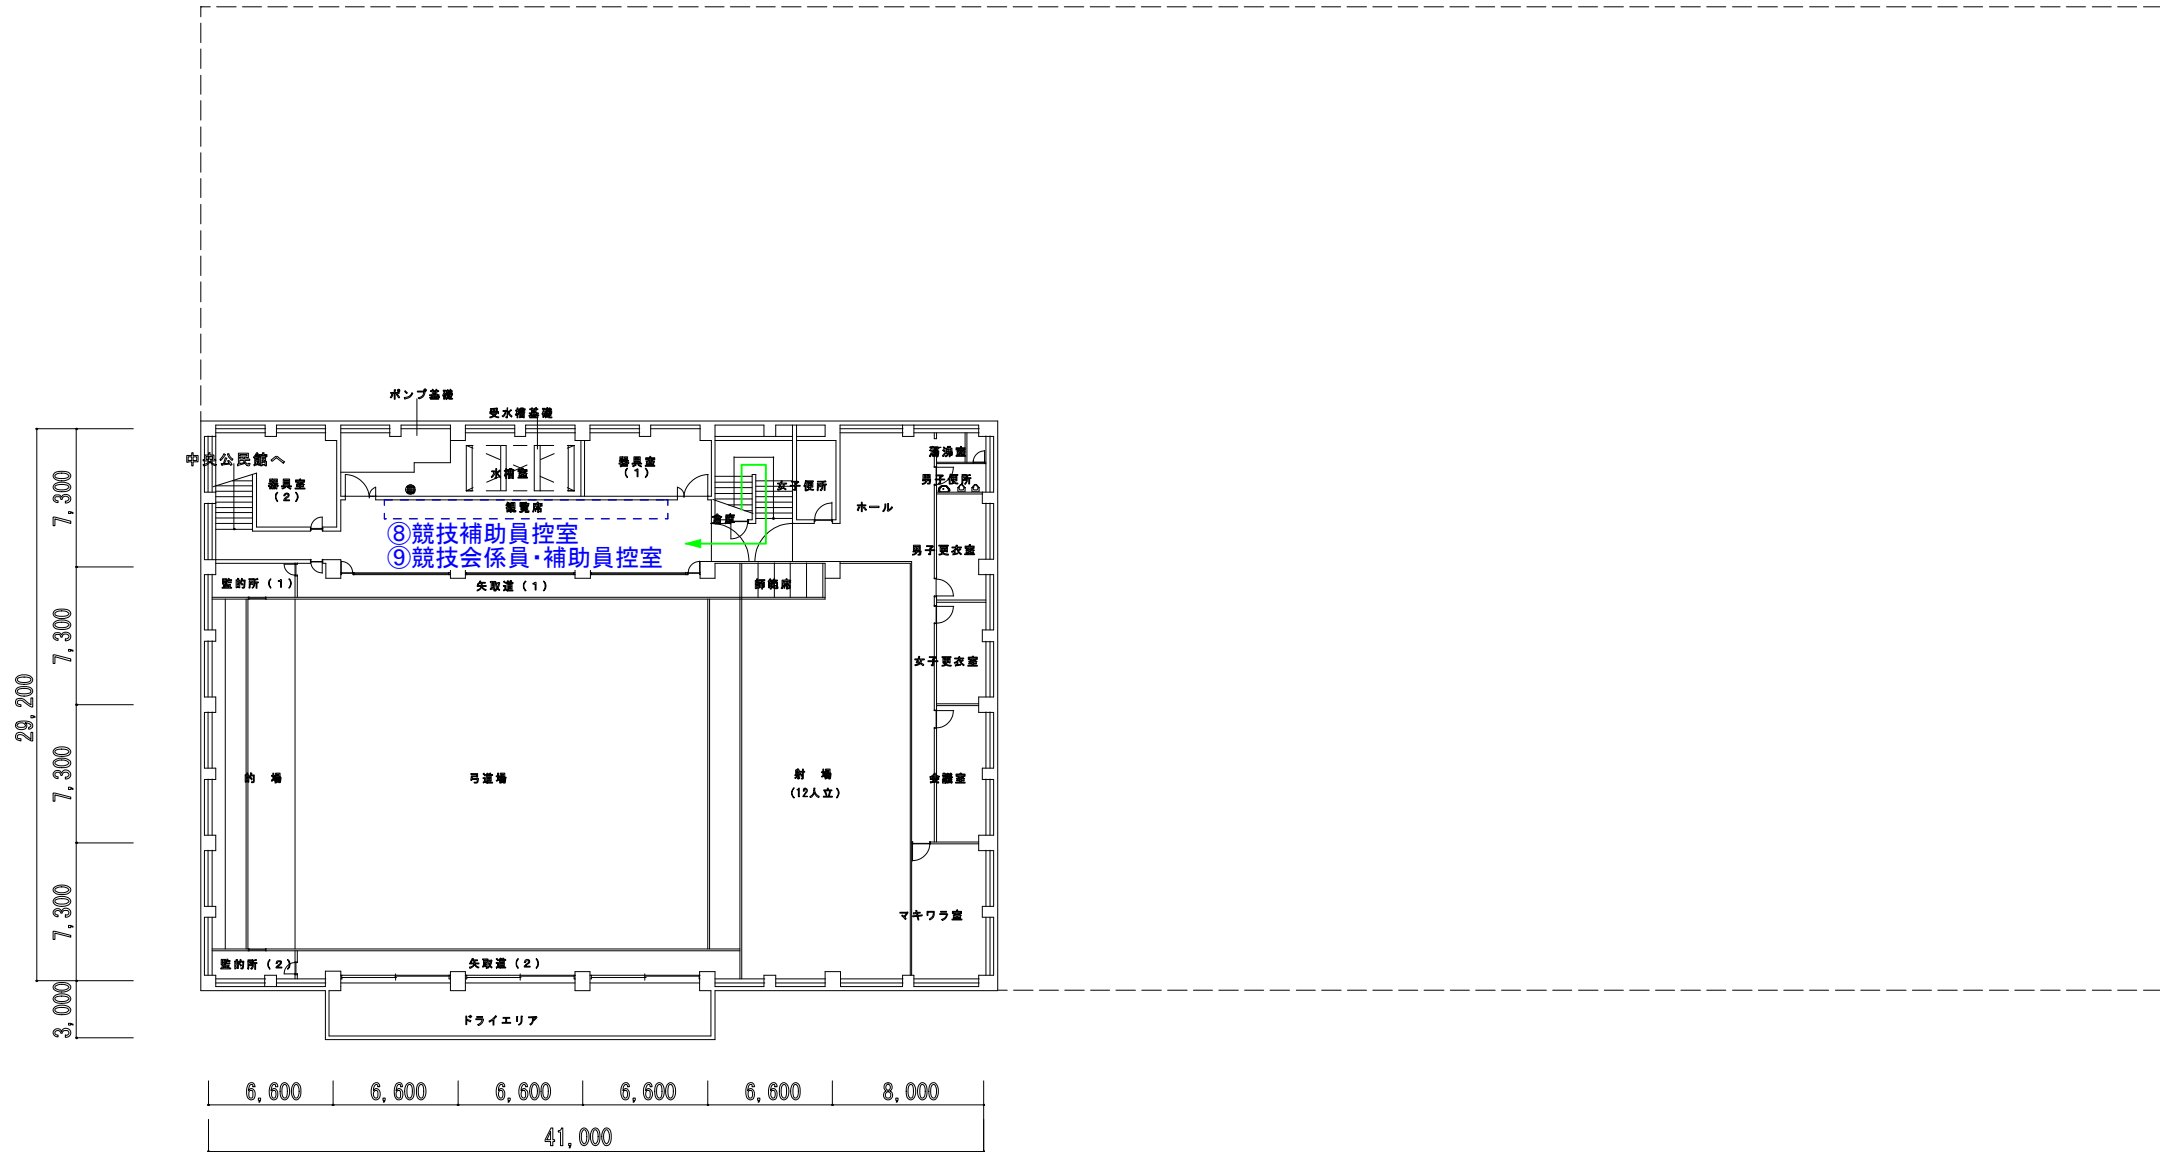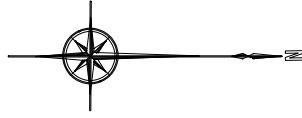

A	テクニカルオフィシャル席
B	JHAオフィシャル席
C	公式記録席
D	放送席
E	競技役員席
F	審判員席
G	来賓席
H	救護席
I	報道員・視察員席
J	選手席
K	トレーナー席
L	コートキーパー席
M	失格者席
1	競技本部
2	記録本部 筆耕室
3	競技役員控室
4	審判員控室
5	来賓・大会役員控室
6	実施本部
7	救護室
8	競技補助員控室
9	競技会係員・補助員控室
10	大会関係者更衣室 男子
11	大会関係者更衣室 女子
12	選手用ドリンクコーナー
13	インタビューコーナー
14	記録速報所
15	トーナメント表
16	選手・監督 関係者受付
17	テクニカルオフィシャル控室
18	プログラム販売所
19	一般観覧席
20	チーム応援席
21	福祉席
22	弁当引換所
23	選手控所
24	アップ場
25	会場案内図
26	ふるまいコーナー
27	売店
28	一般休憩所
29	無料ドリンクコーナー
30	受付案内所
31	バス乗降所
32	ごみ集積所
33	喫煙所
34	駐車場係控所
35	一般駐車場
36	関係者駐車場
37	ADチェック

【凡例】
 選手徒歩動線
 一般徒歩動線
 関係者徒歩動線
 バリアフリー徒歩動線

ハンドボール

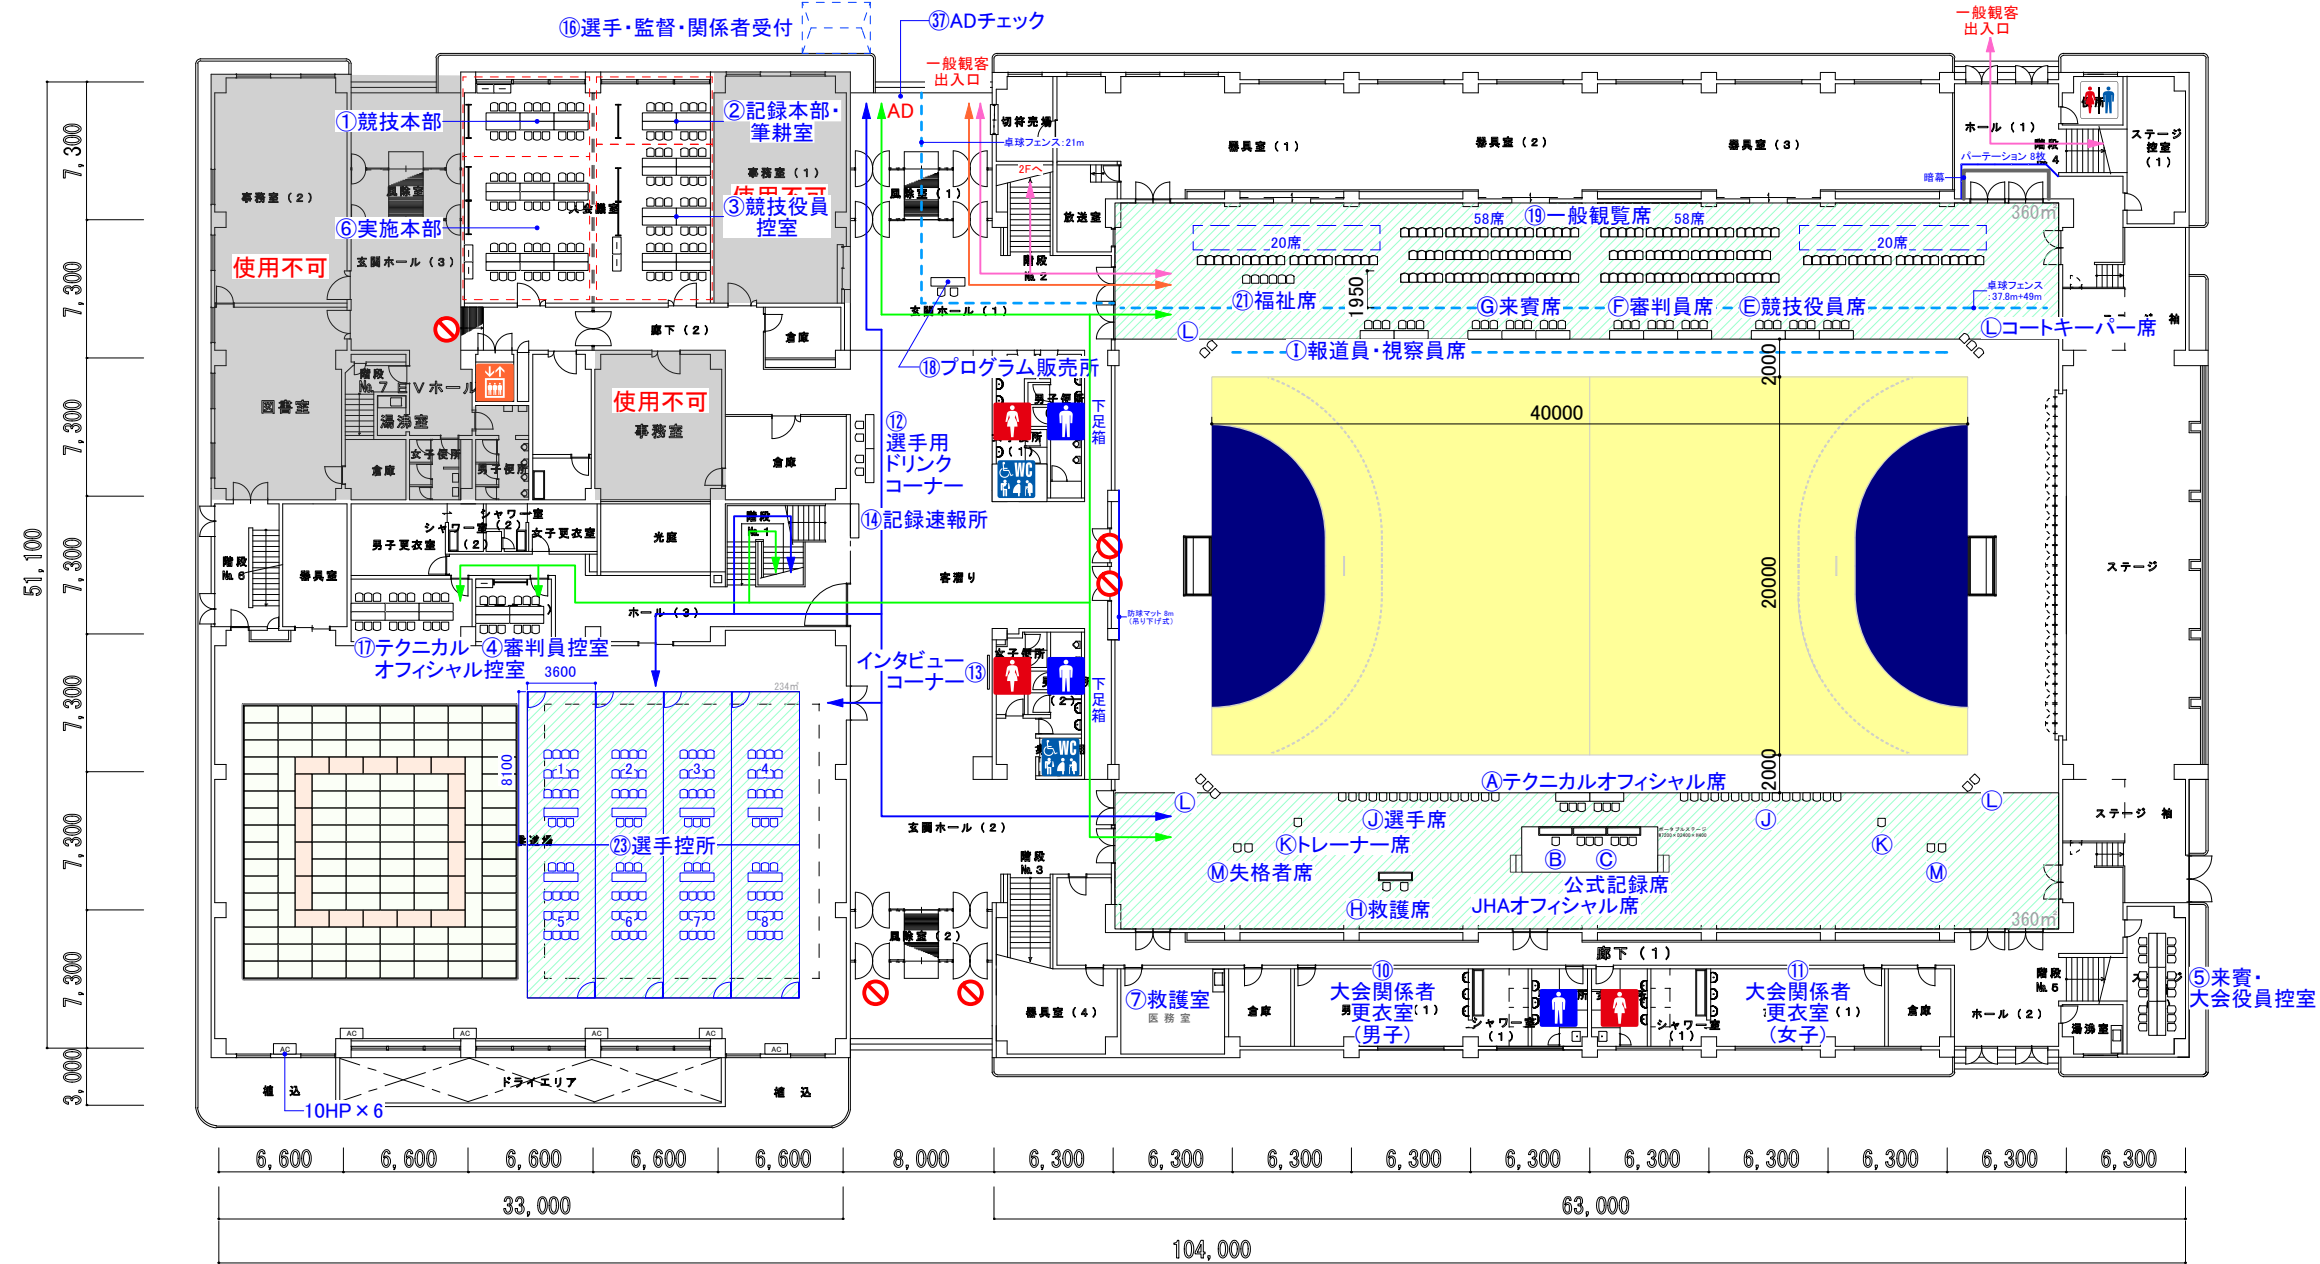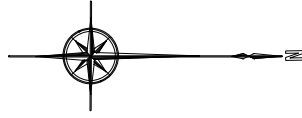

A	テクニカルオフィシャル席
B	JHAオフィシャル席
C	公式記録席
D	放送席
E	競技役員席
F	審判員席
G	来賓席
H	救護席
I	報道員 視察員席
J	選手席
K	トレーナー席
L	コートキーパー席
M	失格者席
1	競技本部
2	記録本部 筆耕室
3	競技役員控室
4	審判員控室
5	来賓・大会役員控室
6	実施本部
7	救護室
8	競技補助員控室
9	競技会係員 補助員控室
10	大会関係者更衣室 (男子)
11	大会関係者更衣室 (女子)
12	選手用ドリンクコーナー
13	インタビューコーナー
14	記録速報所
15	トーナメント表
16	選手 監督 関係者受付
17	テクニカルオフィシャル控室
18	プログラム販売所
19	一般観覧席
20	チーム応援席
21	福祉席
22	弁当引換所
23	選手控所
24	アップ場
25	会場案内図
26	ふるまいコーナー
27	売店
28	一般休憩所
29	無料ドリンクコーナー
30	受付案内所
31	バス乗降所
32	ごみ集積所
33	喫煙所
34	駐車場係控所
35	一般駐車場
36	関係者駐車場
37	ADチェック





【凡例】

- 選手徒歩動線 (Blue arrow)
- 一般徒歩動線 (Red arrow)
- 関係者徒歩動線 (Green arrow)
- バリアフリー徒歩動線 (Orange arrow)
- 養生範囲(既存): 954 m² (Green hatched area)
- 卓球フェンス: 107.8 m (Blue dashed line)

Checked	Project	日本のひなた宮崎国スポ ハンドボール競技会場【リハーサル大会】	Title	Scale	No.
Drawn	Place	宮崎市総合体育館	1階 配置図	1/400(A3)	02-03-02
			Date	2026.03.19	

ハンドボール

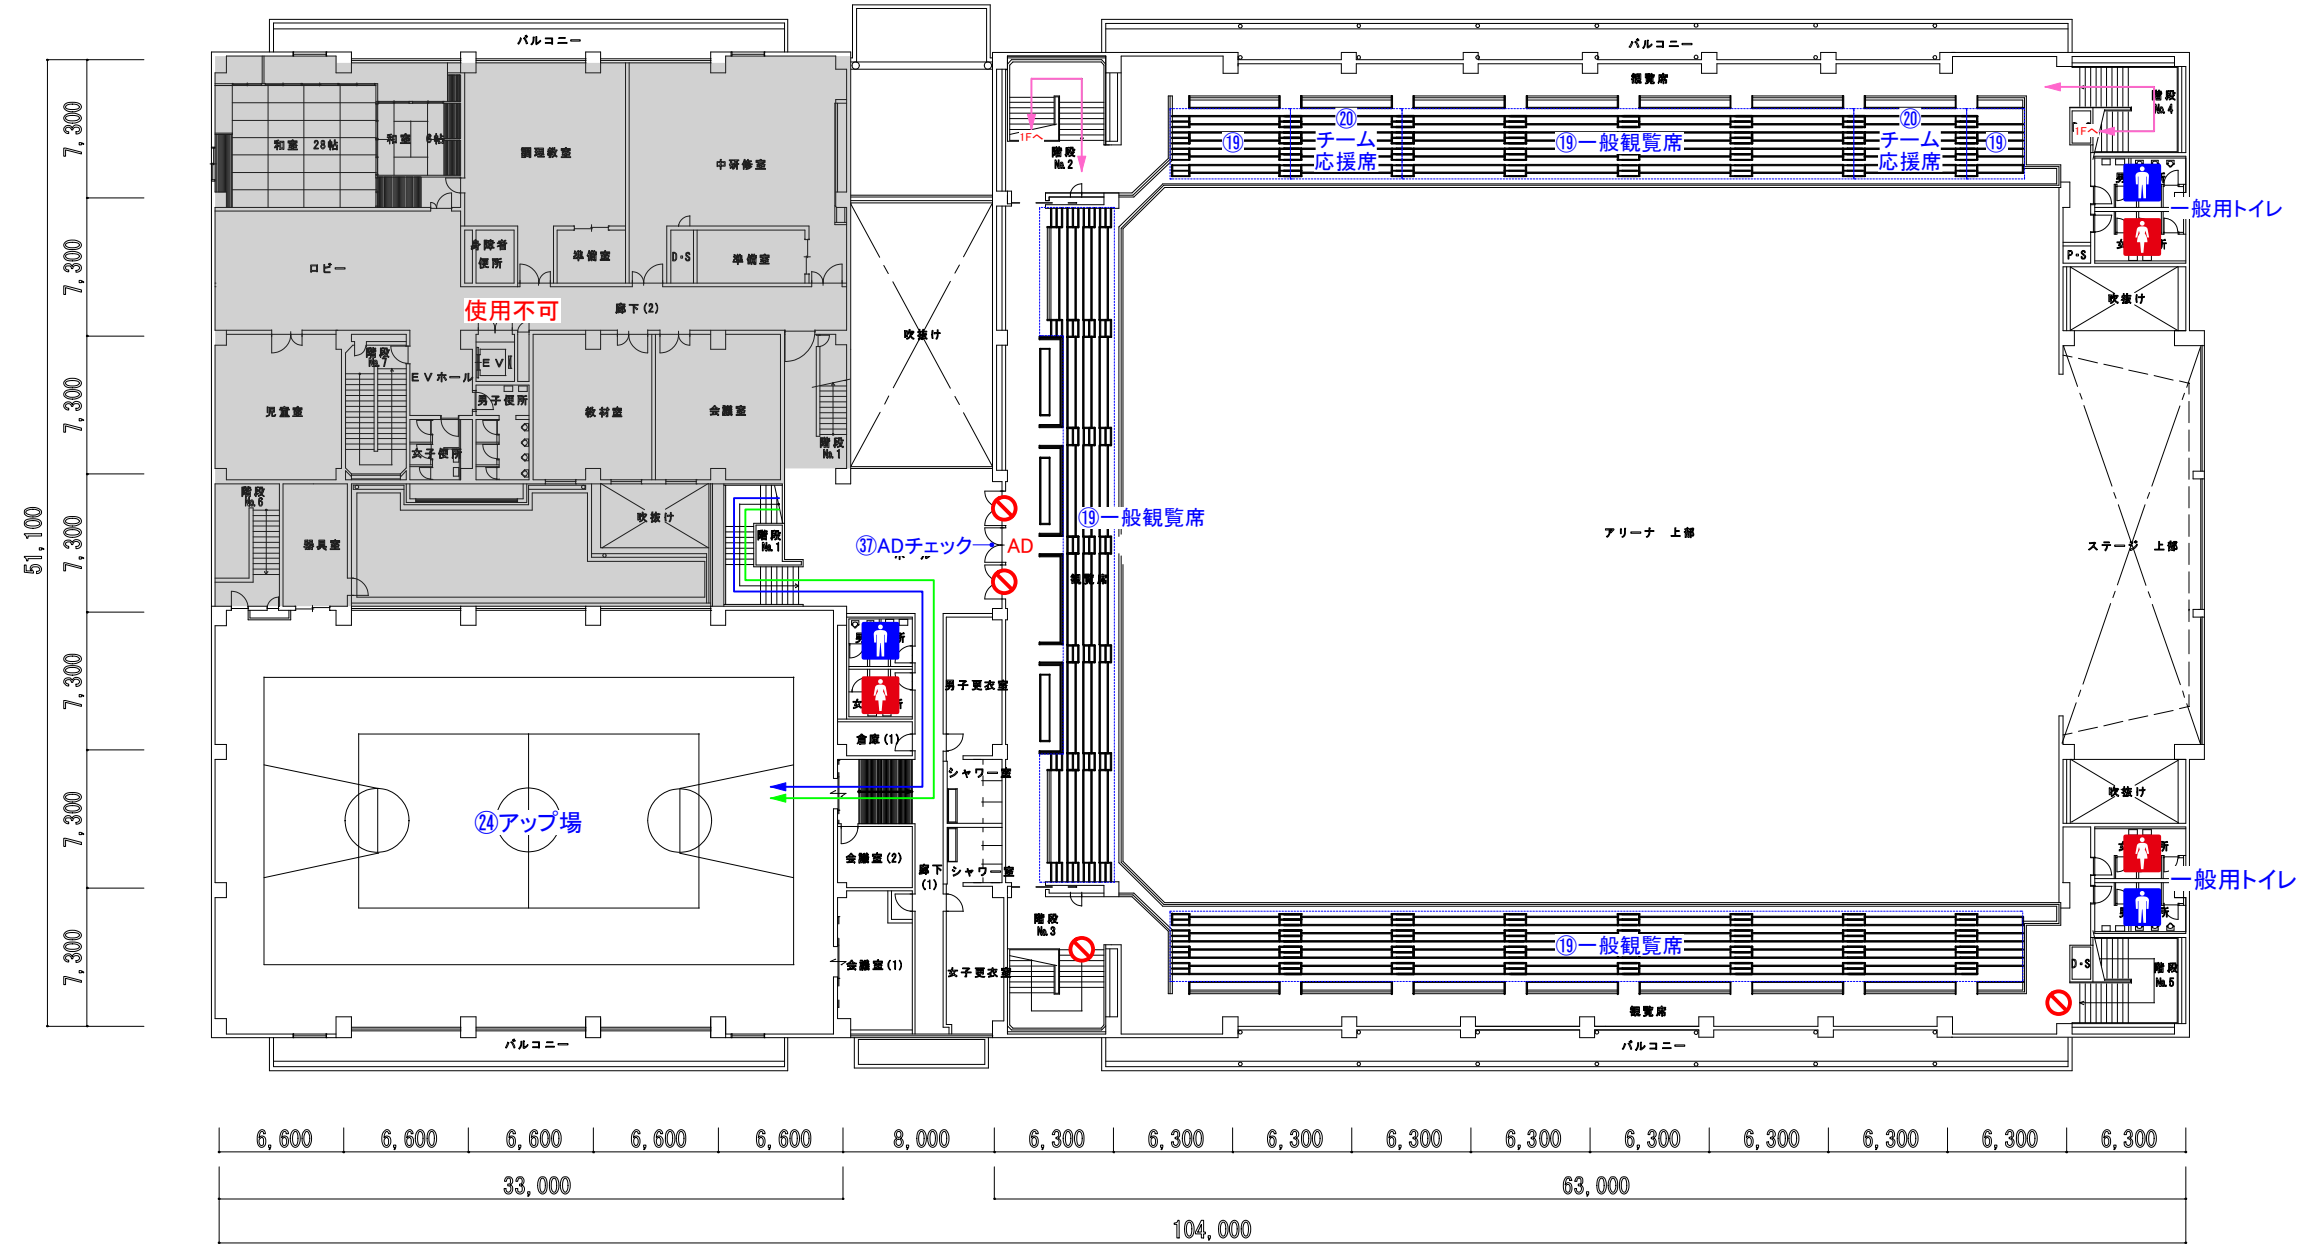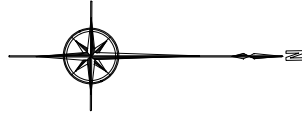



A	テクニカルオフィシャル席
B	JHAオフィシャル席
C	公式記録席
D	放送席
E	競技役員席
F	審判員席
G	来賓席
H	救護席
I	報道員 視察員席
J	選手席
K	トレーナー席
L	コートキーパー席
M	失格者席
1	競技本部
2	記録本部 筆耕室
3	競技役員控室
4	審判員控室
5	来賓・大会役員控室
6	実施本部
7	救護室
8	競技補助員控室
9	競技係員 補助員控室
10	大会関係者更衣室 (男子)
11	大会関係者更衣室 (女子)
12	選手用ドリンクコーナー
13	インタビューコーナー
14	記録速報所
15	トーナメント表
16	選手・監督 関係者受付
17	テクニカルオフィシャル控室
18	プログラム販売所
19	一般観覧席
20	チーム応援席
21	福祉席
22	弁当引換所
23	選手控所
24	アップ場
25	会場案内図
26	ふるまいコーナー
27	売店
28	一般休憩所
29	無料ドリンクコーナー
30	受付案内所
31	バス乗降所
32	ごみ集積所
33	喫煙所
34	駐車場係控所
35	一般駐車場
36	関係者駐車場
37	ADチェック

- 【凡例】**
- 選手徒歩動線
 - 一般徒歩動線
 - 関係者徒歩動線
 - バリアフリー徒歩動線
 - - - 卓球フェンス: 29.4 m




Checked	Project	Title	Scale	No.
Drawn	日本のひなた宮崎国スポ ハンドボール競技会場【リハーサル大会】	2階 配置図	1/400(A3)	02-03-03
	Place		Date	
	宮崎市総合体育館		2026.03.19	

ハンドボール

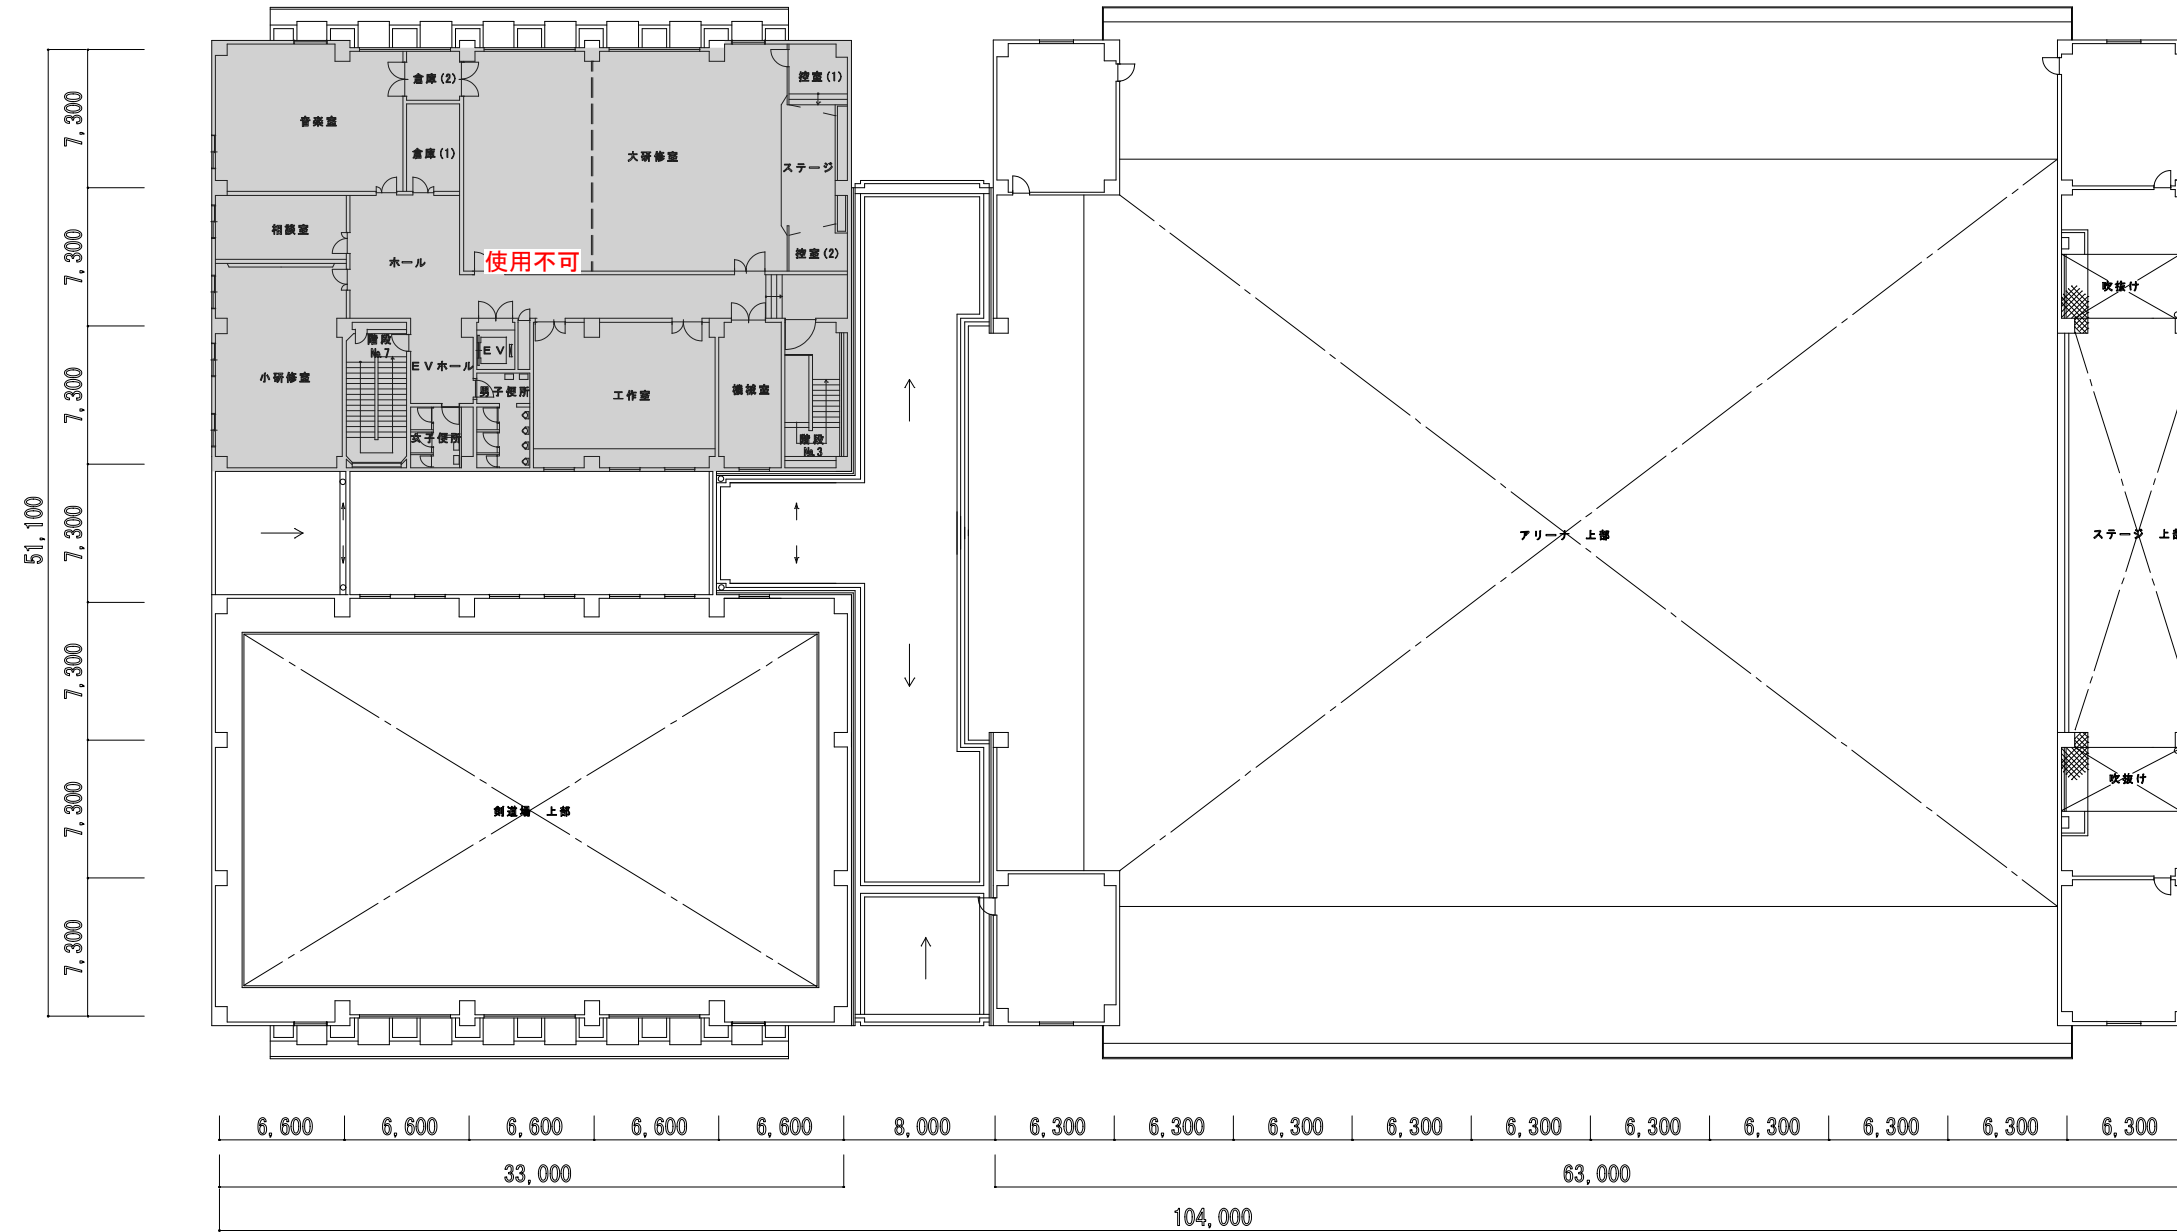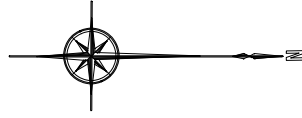

A	テクニカルオフィシャル席
B	JHAオフィシャル席
C	公式記録席
D	放送席
E	競技役員席
F	審判員席
G	来賓席
H	救護席
I	報道員・視察員席
J	選手席
K	トレーナー席
L	コートキーパー席
M	失格者席
1	競技本部
2	記録本部 筆耕室
3	競技役員控室
4	審判員控室
5	来賓・大会役員控室
6	実施本部
7	救護室
8	競技補助員控室
9	競技会係員 補助員控室
10	大会関係者更衣室 (男子)
11	大会関係者更衣室 (女子)
12	選手用ドリンクコーナー
13	インタビューコーナー
14	記録速報所
15	トーナメント表
16	選手・監督 関係者受付
17	テクニカルオフィシャル控室
18	プログラム販売所
19	一般観覧席
20	チーム応援席
21	福祉席
22	弁当引換所
23	選手控所
24	アップ場
25	会場案内図
26	ふるまいコーナー
27	売店
28	一般休憩所
29	無料ドリンクコーナー
30	受付案内所
31	バス乗降所
32	ごみ集積所
33	喫煙所
34	駐車場係控所
35	一般駐車場
36	関係者駐車場
37	ADチェック

【凡例】
 選手徒歩動線
 一般徒歩動線
 関係者徒歩動線
 バリアフリー徒歩動線


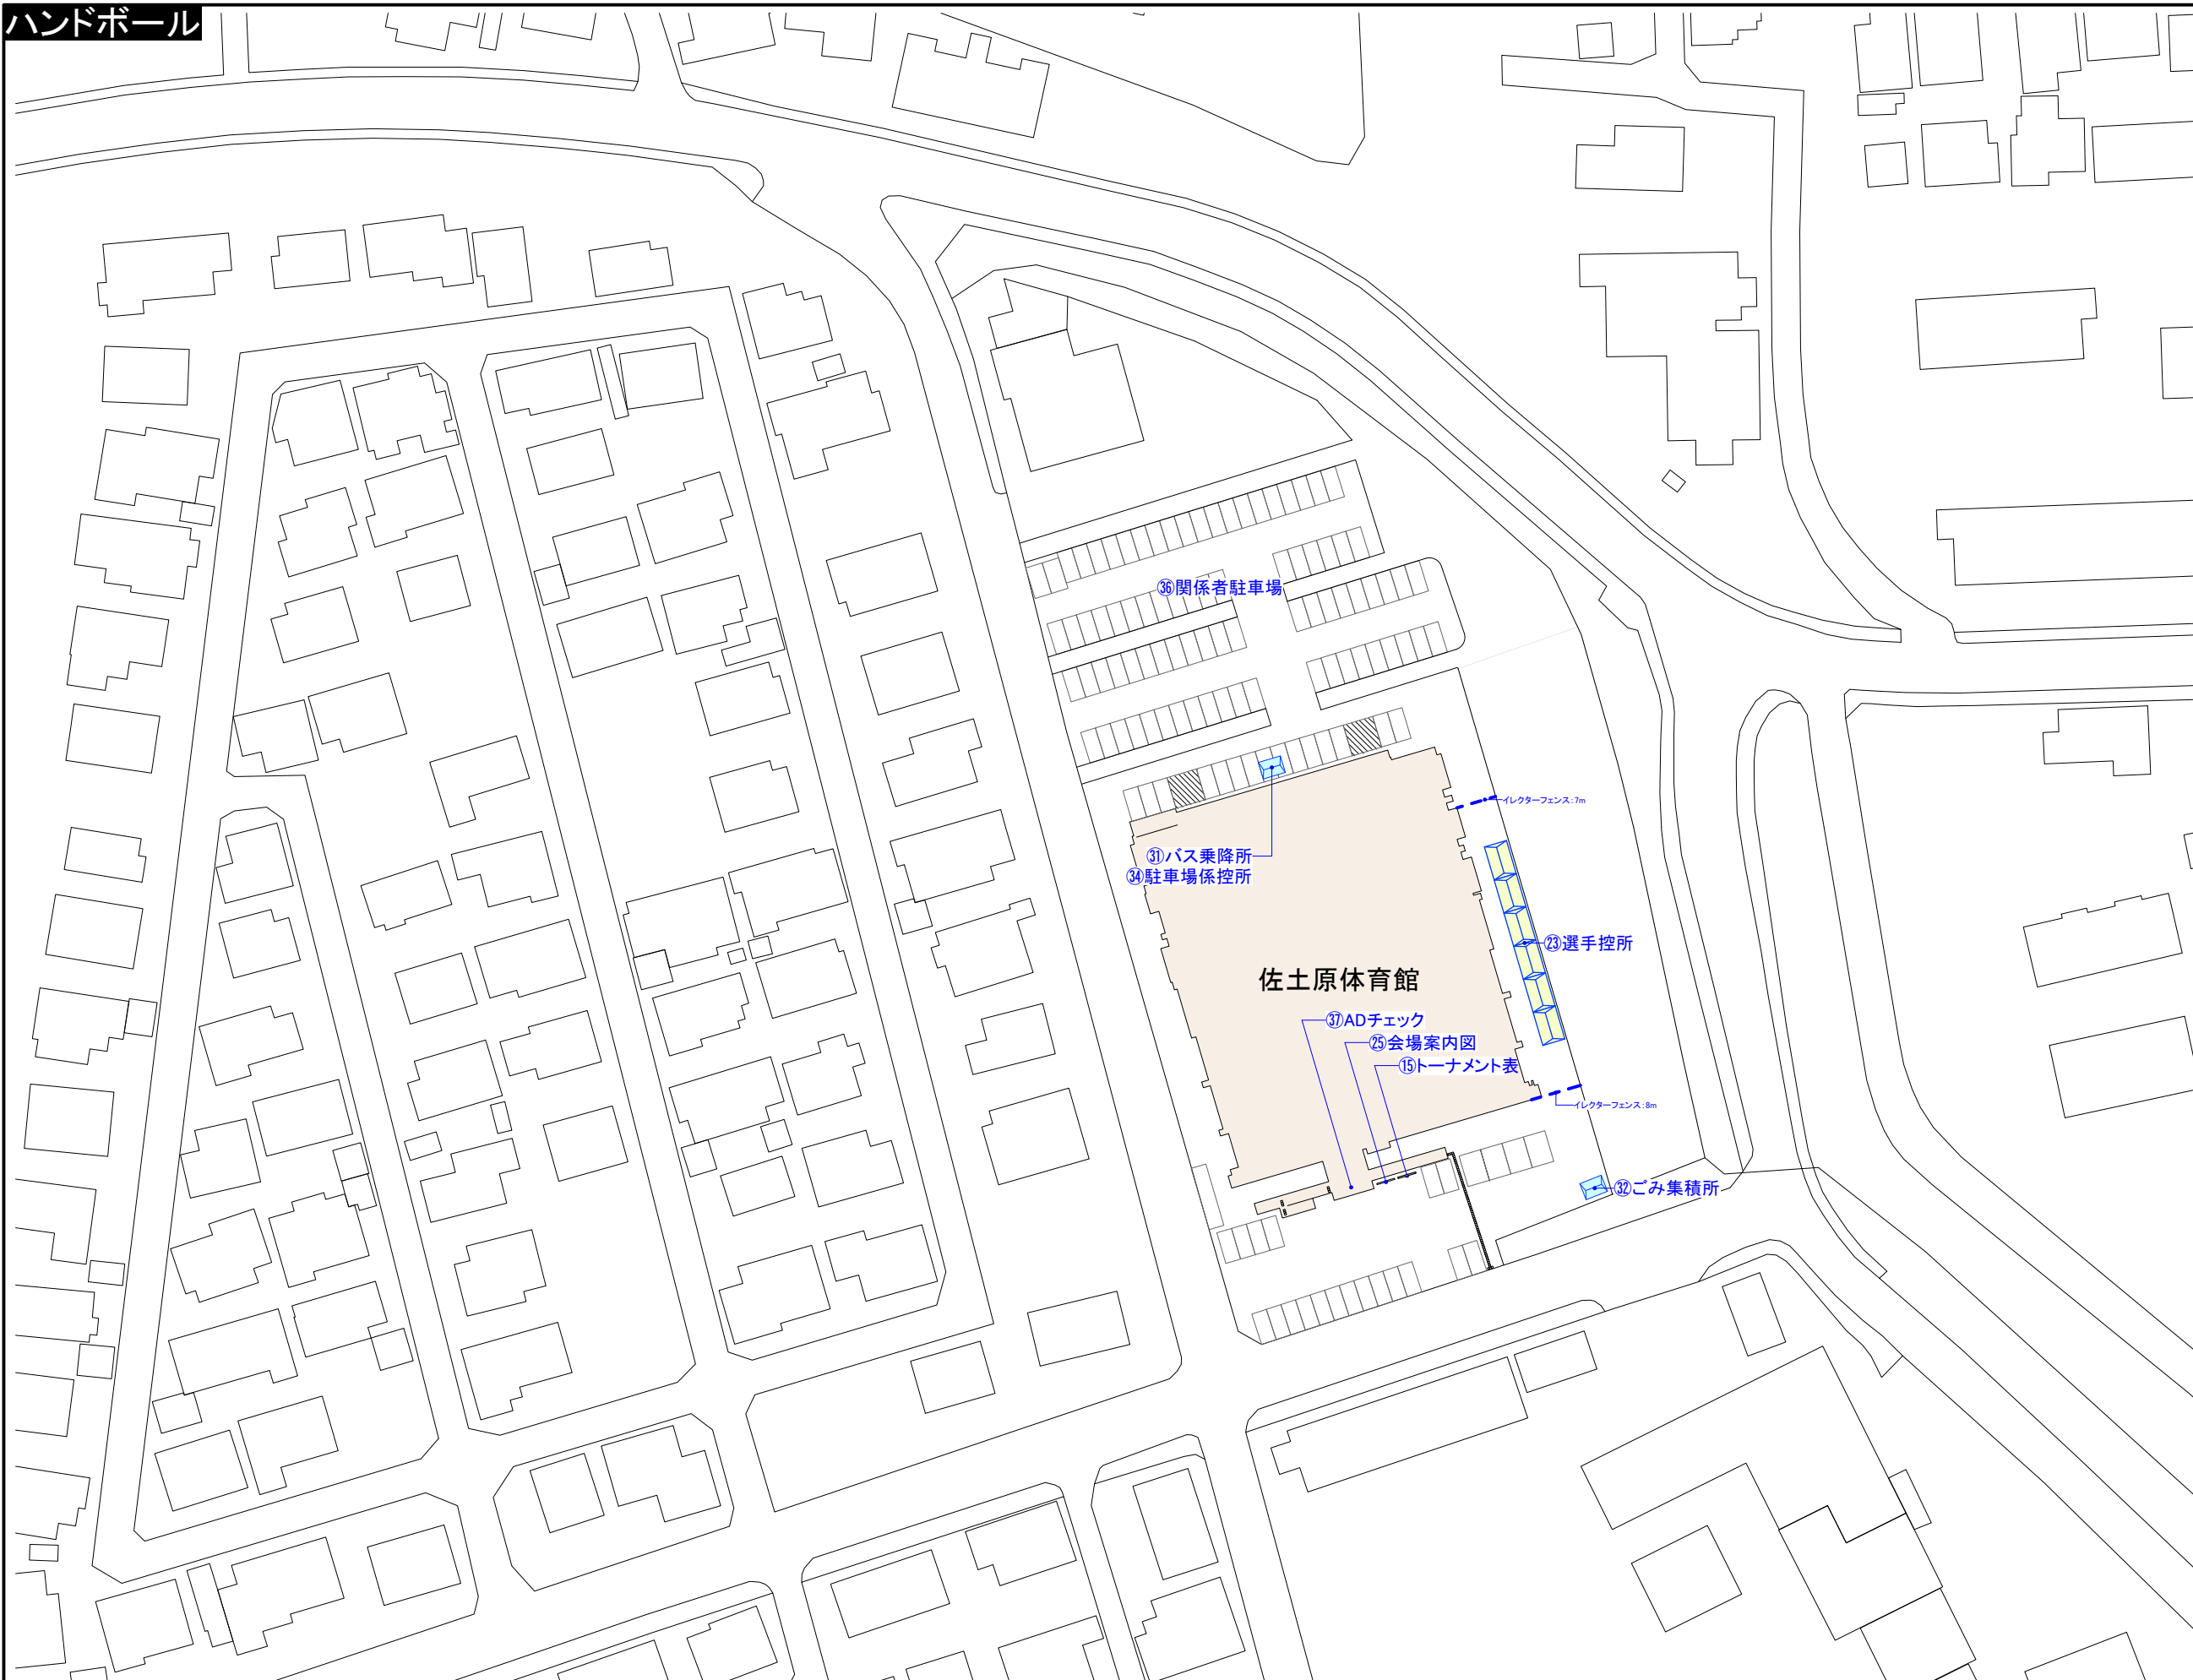


A	テクニカルオフィシャル席
B	JHAオフィシャル席
C	公式記録席
D	放送席
E	競技役員席
F	審判員席
G	来賓席
H	救護席
I	報道員・視察員席
J	選手席
K	トレーナー席
L	コートキーパー席
M	失格者席
1	競技本部
2	記録本部 筆耕室
3	競技役員控室
4	審判員控室
5	来賓・大会役員控室
6	実施本部
7	救護室
8	競技補助員控室
9	競技会係員 補助員控室
10	大会関係者更衣室 (男子)
11	大会関係者更衣室 (女子)
12	選手用ドリンクコーナー
13	インタビューコーナー
14	記録速報所
15	トーナメント表
16	選手 監督 関係者受付
17	テクニカルオフィシャル控室
18	プログラム販売所
19	一般観覧席
20	チーム応援席
21	福祉席
22	弁当引換所
23	選手控所
24	アップ場
25	会場案内図
26	ふるまいコーナー
27	売店
28	一般休憩所
29	無料ドリンクコーナー
30	受付案内所
31	バス乗降所
32	ごみ集積所
33	喫煙所
34	駐車場係控所
35	一般駐車場
36	関係者駐車場
37	ADチェック

【凡例】			
	選手車両動線		選手徒歩動線
	一般車両動線		一般徒歩動線
	関係者車両動線		関係者徒歩動線
	バリアフリー車両動線		バリアフリー徒歩動線
	1.5K × 2K		イレクターフェンス: 15 m
	2K × 3K		

Checked	Project	日本のひなた宮崎国スポ ハンドボール競技会場【リハーサル大会】		Title	競技会場全体図	Scale	1/1000(A3)	No.	02-02
Drawn	Place	宮崎市佐土原体育館		Date	2026.03.19				

ハンドボール

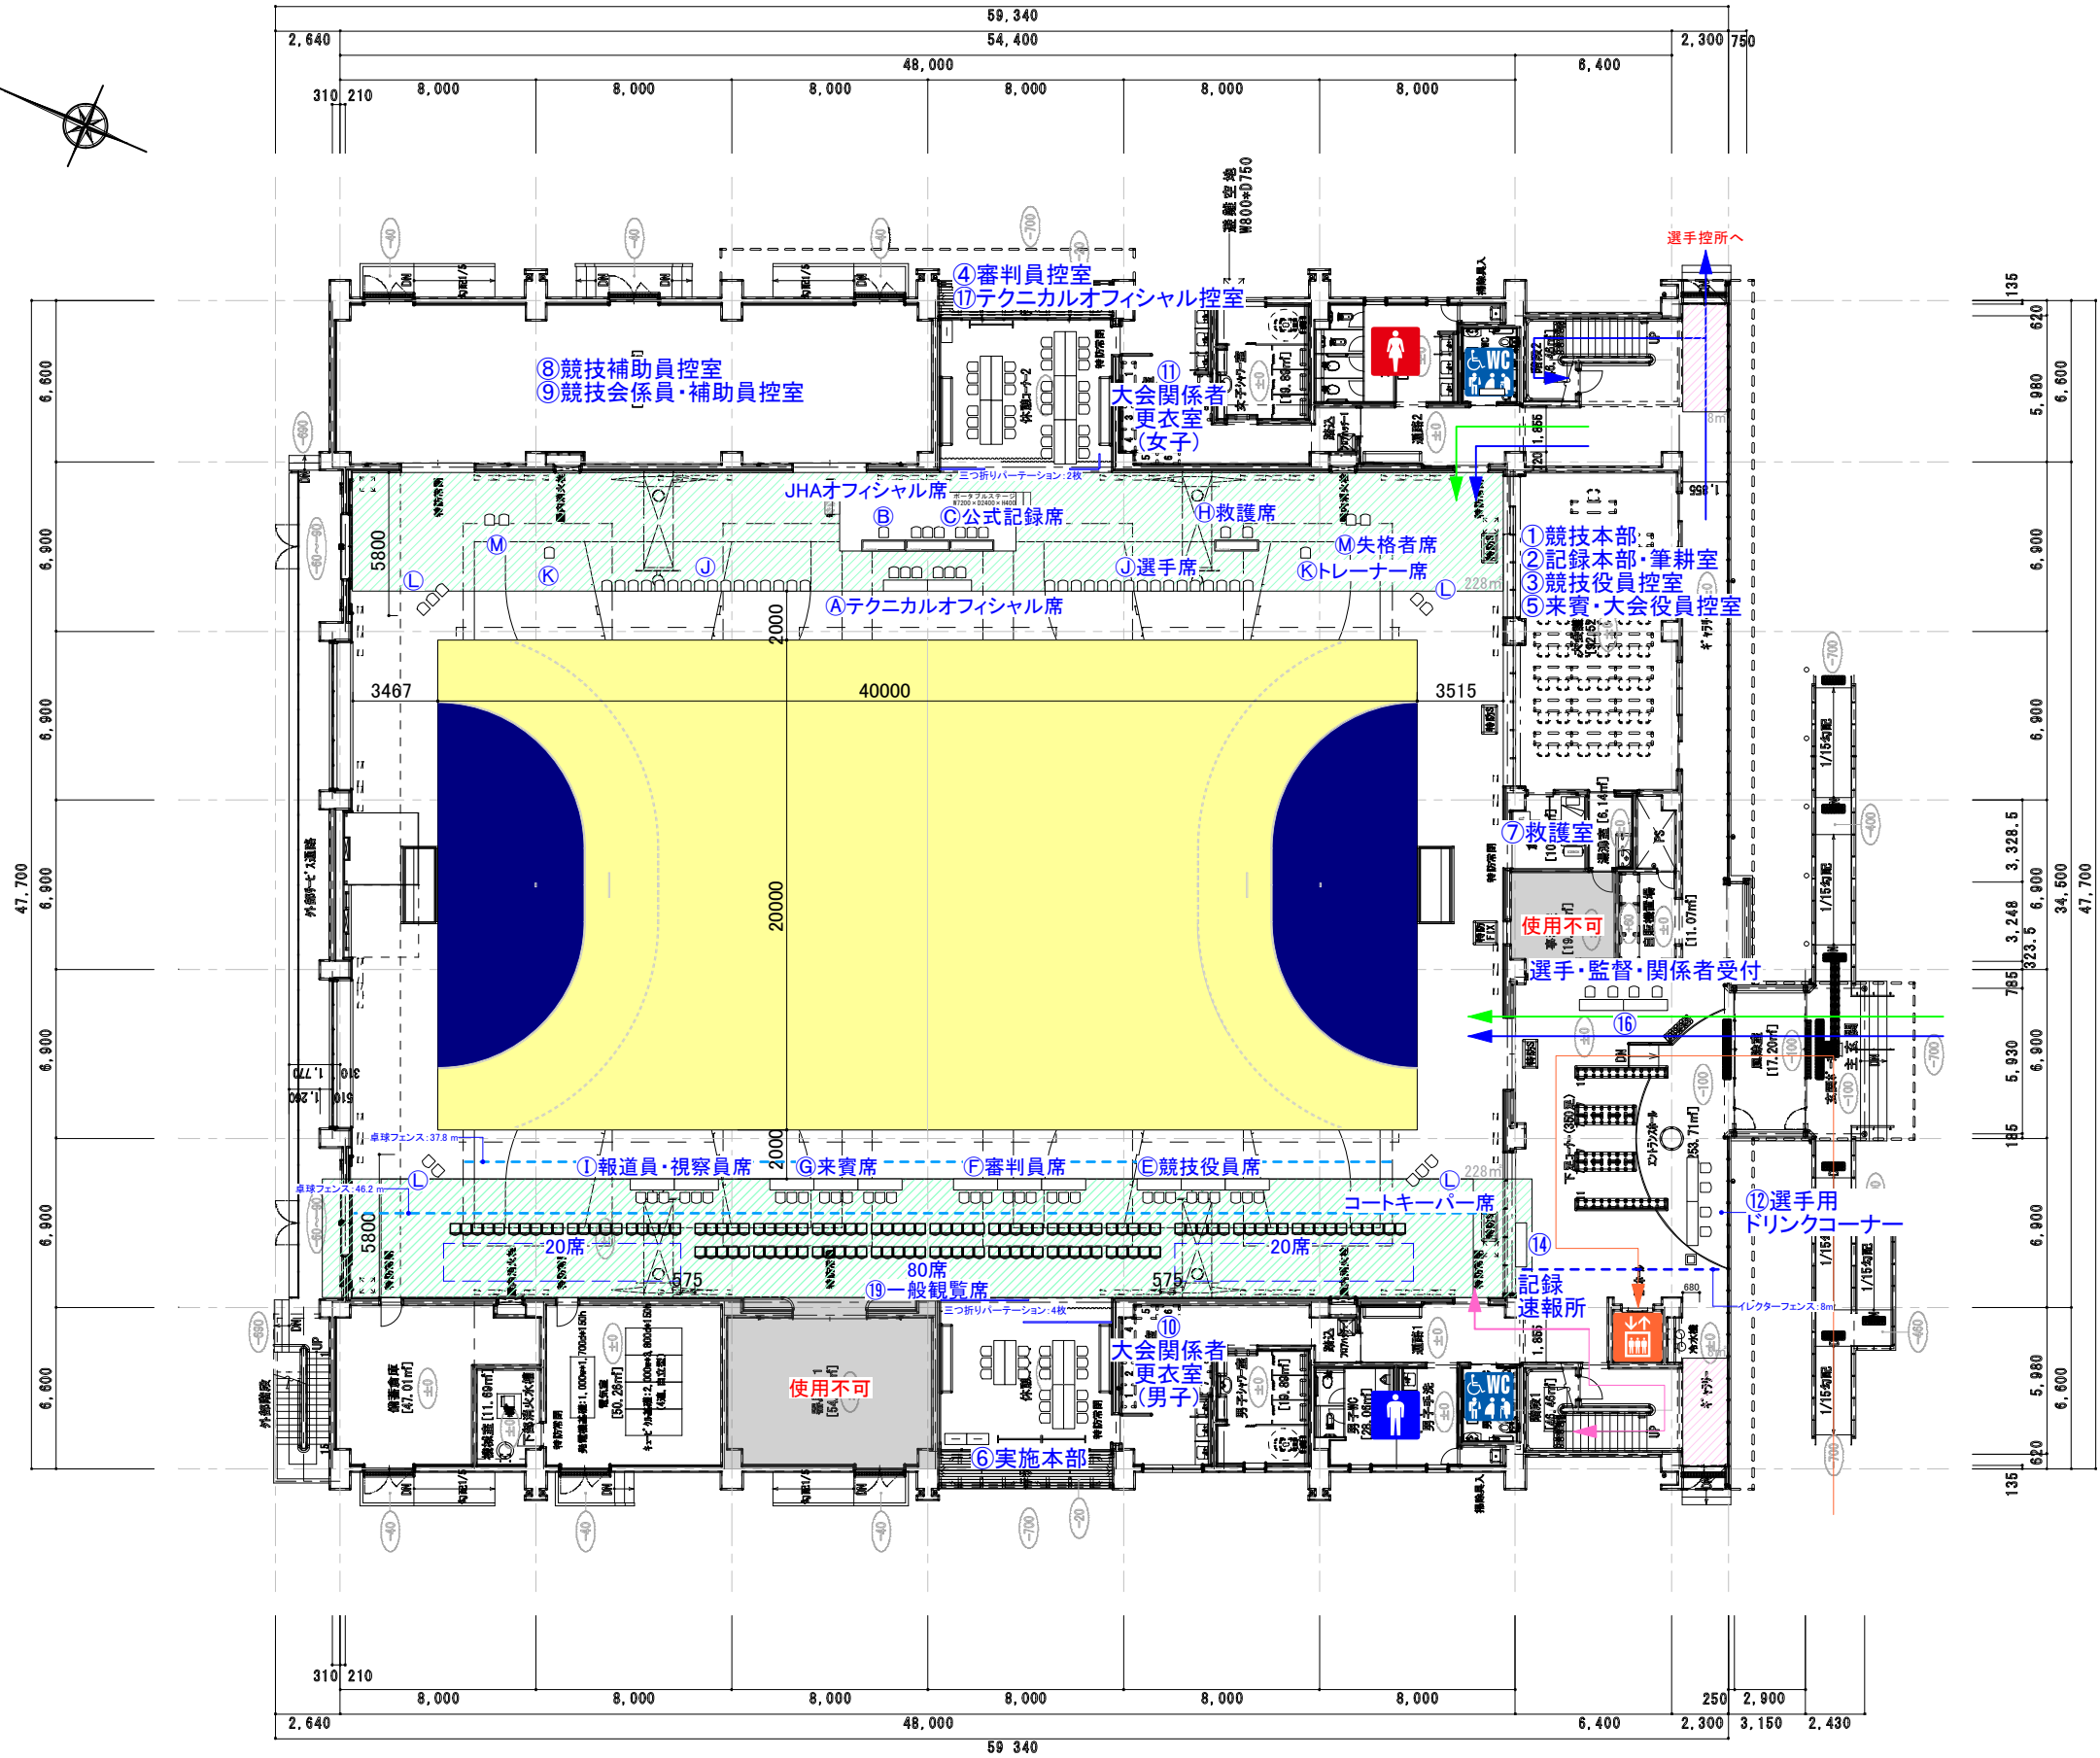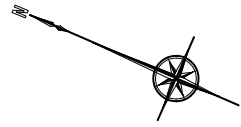

A	テクニカルオフィシャル席
B	JHAオフィシャル席
C	公式記録席
D	放送席
E	競技役員席
F	審判員席
G	来賓席
H	救護席
I	報道員・視察員席
J	選手席
K	トレーナー席
L	コートキーパー席
M	失格者席
1	競技本部
2	記録本部・筆耕室
3	競技役員控室
4	審判員控室
5	来賓・大会役員控室
6	実施本部
7	救護室
8	競技補助員控室
9	競技会係員・補助員控室
10	大会関係者更衣室(男子)
11	大会関係者更衣室(女子)
12	選手用ドリンクコーナー
13	インタビューコーナー
14	記録速報所
15	トーナメント表
16	選手・監督・関係者受付
17	テクニカルオフィシャル控室
18	プログラム販売所
19	一般観覧席
20	チーム応援席
21	福祉席
22	弁当引換所
23	選手控所
24	アップ場
25	会場案内図
26	ふるまいコーナー
27	売店
28	一般休憩所
29	無料ドリンクコーナー
30	受付案内所
31	バス乗降所
32	ごみ集積所
33	喫煙所
34	駐車場係控所
35	一般駐車場
36	関係者駐車場
37	ADチェック



【凡例】

- 選手徒歩動線
- 一般徒歩動線
- 関係者徒歩動線
- バリアフリー徒歩動線
- 養生範囲(リース): 16 m²
- 養生範囲(既存): 456 m²
- 卓球フェンス: 84 m
- イレクターフェンス: 8 m



Checked	Project	日本のひなた宮崎国スポ ハンドボール競技会場【リハーサル大会】	Title	Scale	No.
Drawn	Place	宮崎市佐土原体育館	1階平面図	1/300(A3)	02-03-01
			Date	2026.03.19	

ハンドボール

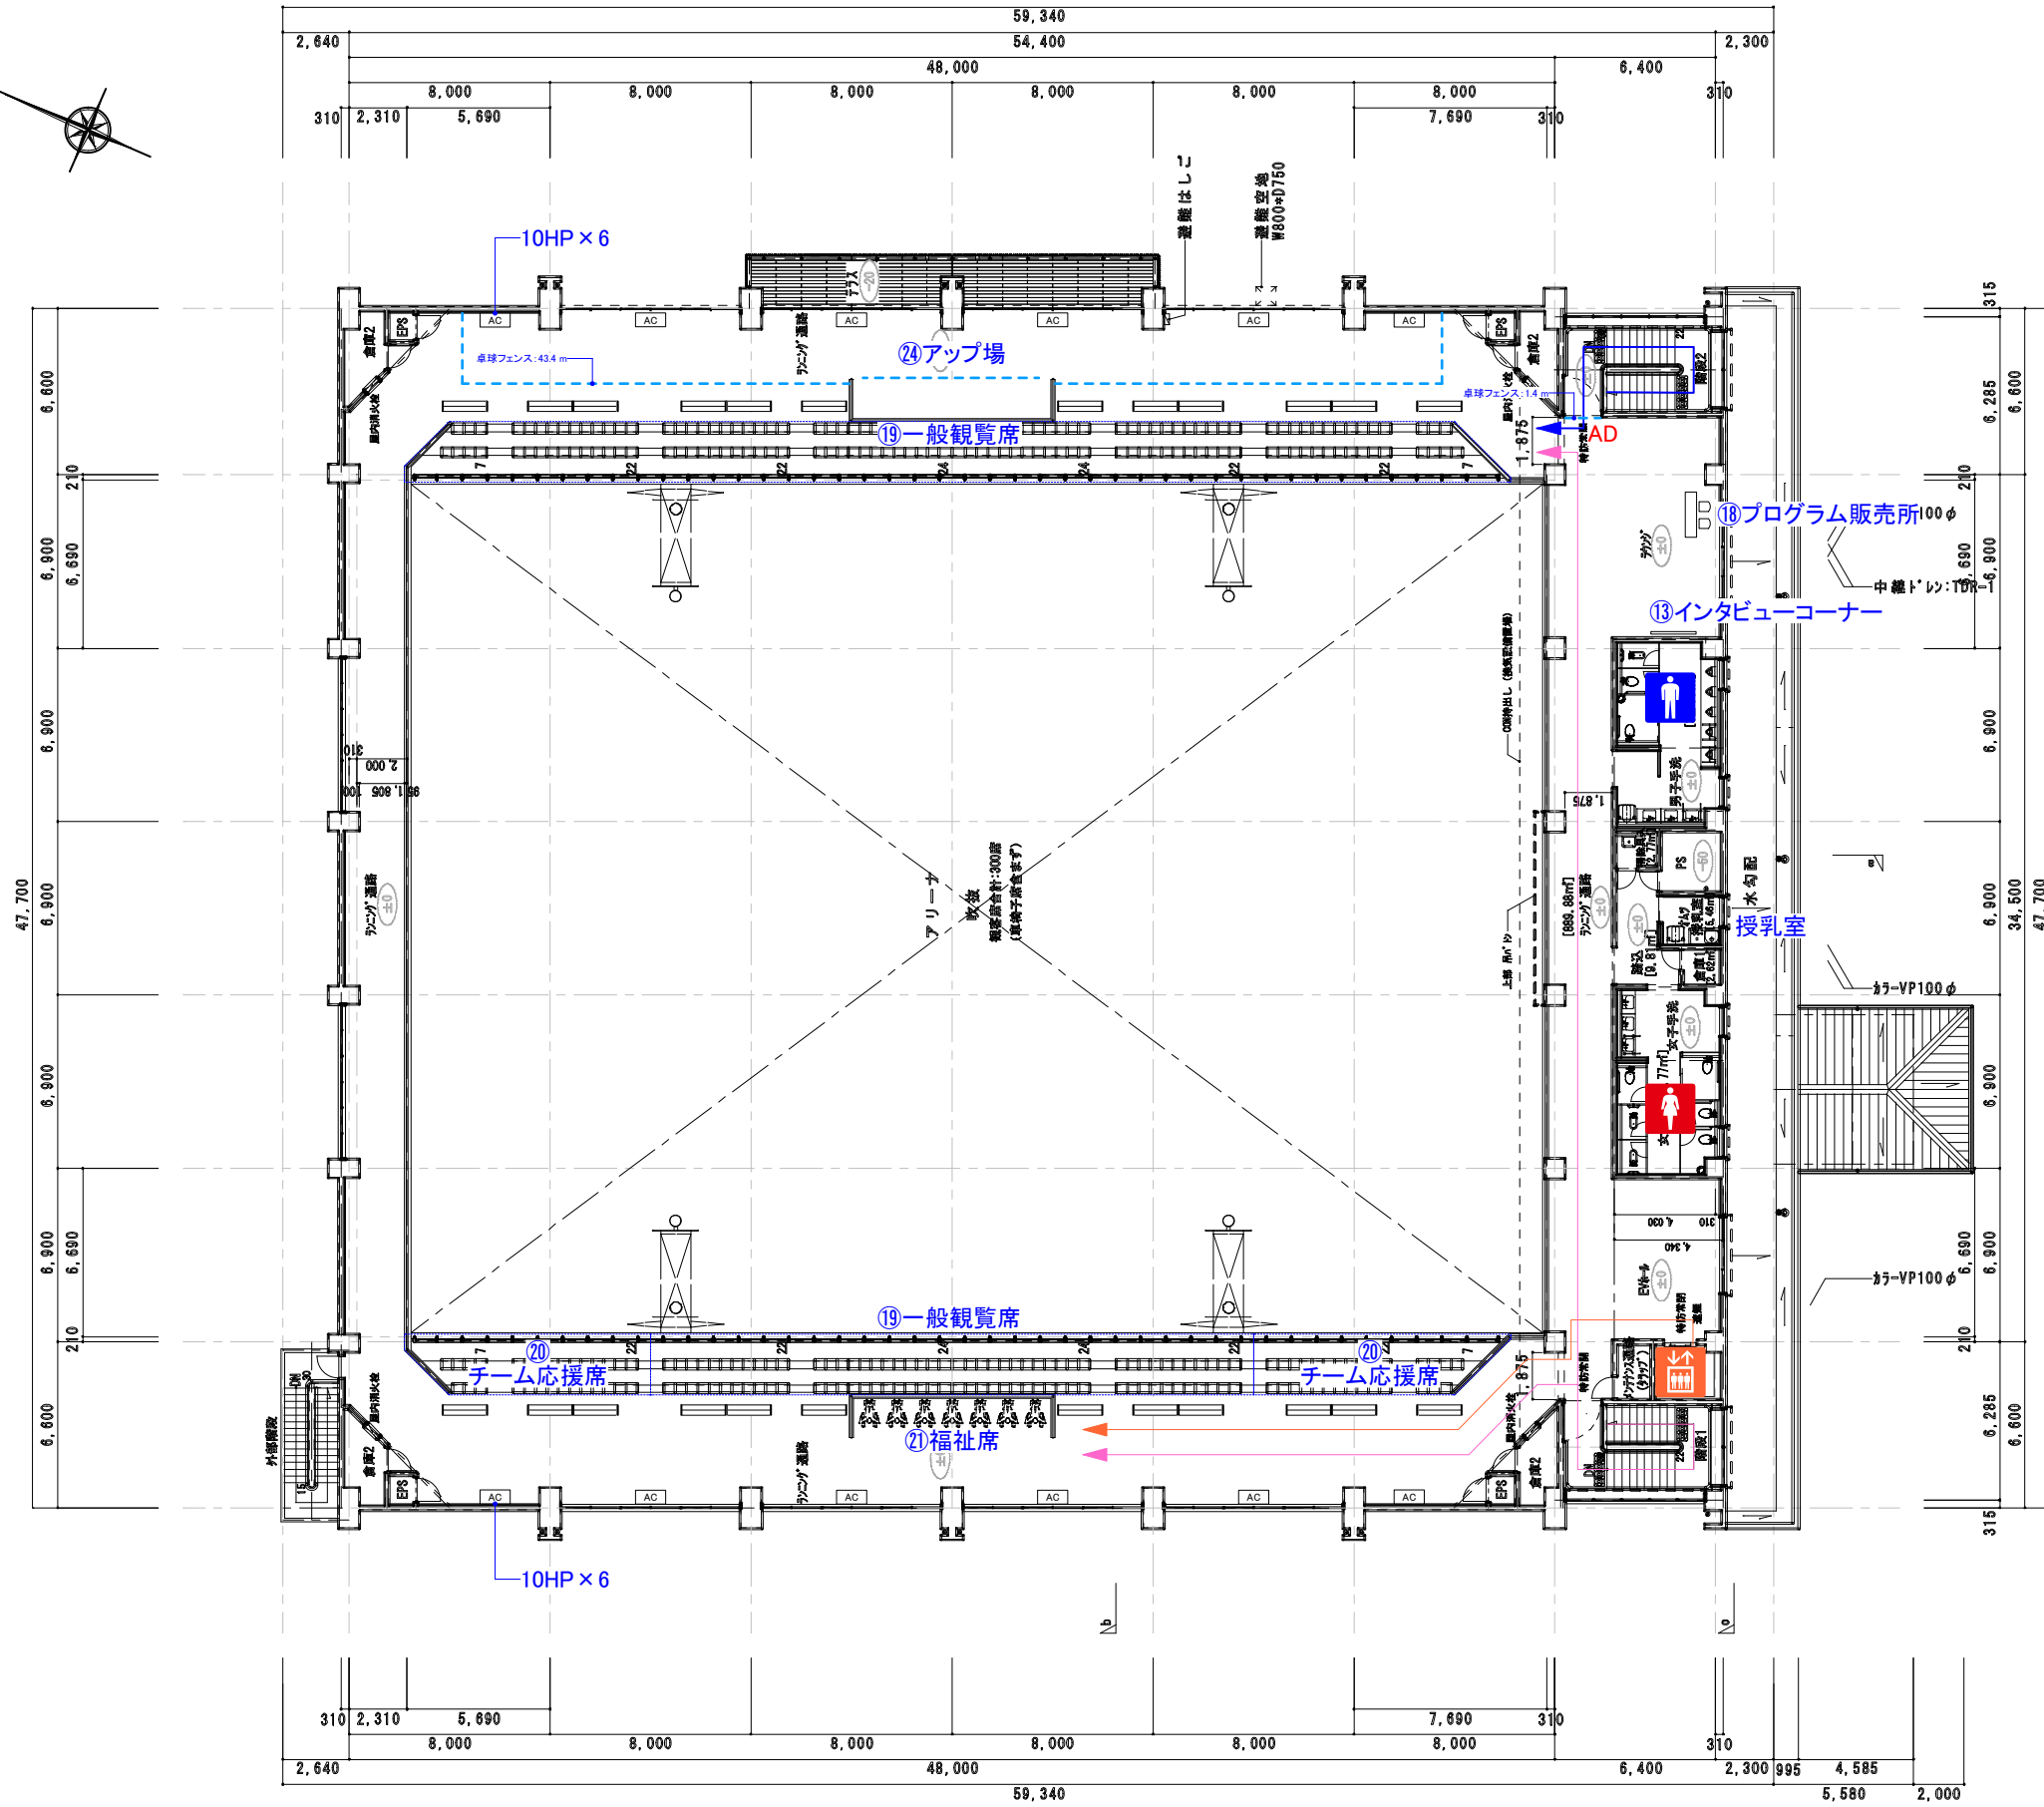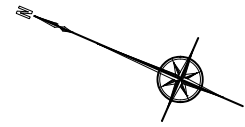

A	テクニカルオフィシャル席
B	JHAオフィシャル席
C	公式記録席
D	放送席
E	競技役員席
F	審判員席
G	来賓席
H	救護席
I	報道員・視察員席
J	選手席
K	トレーナー席
L	コートキーパー席
M	失格者席
1	競技本部
2	記録本部 筆耕室
3	競技役員控室
4	審判員控室
5	来賓・大会役員控室
6	実施本部
7	救護室
8	競技補助員控室
9	競技会係員 補助員控室
10	大会関係者更衣室 (男子)
11	大会関係者更衣室 (女子)
12	選手用ドリンクコーナー
13	インタビューコーナー
14	記録速報所
15	トーナメント表
16	選手・監督 関係者受付
17	テクニカルオフィシャル控室
18	プログラム販売所
19	一般観覧席
20	チーム応援席
21	福祉席
22	弁当引換所
23	選手控所
24	アップ場
25	会場案内図
26	ふるまいコーナー
27	売店
28	一般休憩所
29	無料ドリンクコーナー
30	受付案内所
31	バス乗降所
32	ごみ集積所
33	喫煙所
34	駐車場係控所
35	一般駐車場
36	関係者駐車場
37	ADチェック

【凡例】

- 選手徒歩動線
- 一般徒歩動線
- 関係者徒歩動線
- バリアフリー徒歩動線
- 卓球フェンス: 46.2 m



Checked	Project	日本のひなた宮崎国スポ ハンドボール競技会場【リハーサル大会】	Title	Scale	No.
Drawn	Place	宮崎市佐土原体育館	2階平面図	1/300(A3)	02-03-02
			Date	2026.03.19	