

【凡例】

- 選手車両動線 (Blue dashed line with arrow)
- 選手徒歩動線 (Blue solid line with arrow)
- 一般車両動線 (Red dashed line with arrow)
- 一般徒歩動線 (Red solid line with arrow)
- 関係者車両動線 (Green dashed line with arrow)
- 関係者徒歩動線 (Green solid line with arrow)
- バリアフリー車両動線 (Orange dashed line with arrow)
- バリアフリー徒歩動線 (Orange solid line with arrow)

- 1.5K × 2K (Blue hatched box)
- 2K × 3K (Blue hatched box)



- AD ADチェック (Red box with 'AD')
- 立入禁止 (Red circle with slash)

Checked
Drawn

Project
日本のひなた宮崎国スポ
ハンドボール競技会場【リハーサル大会】
Place
宮崎市総合体育館

Title
動線・ゾーニング・警備員配置計画_全体図
Scale
1/1500(A3)
Date
2026.03.16

No.
05-01

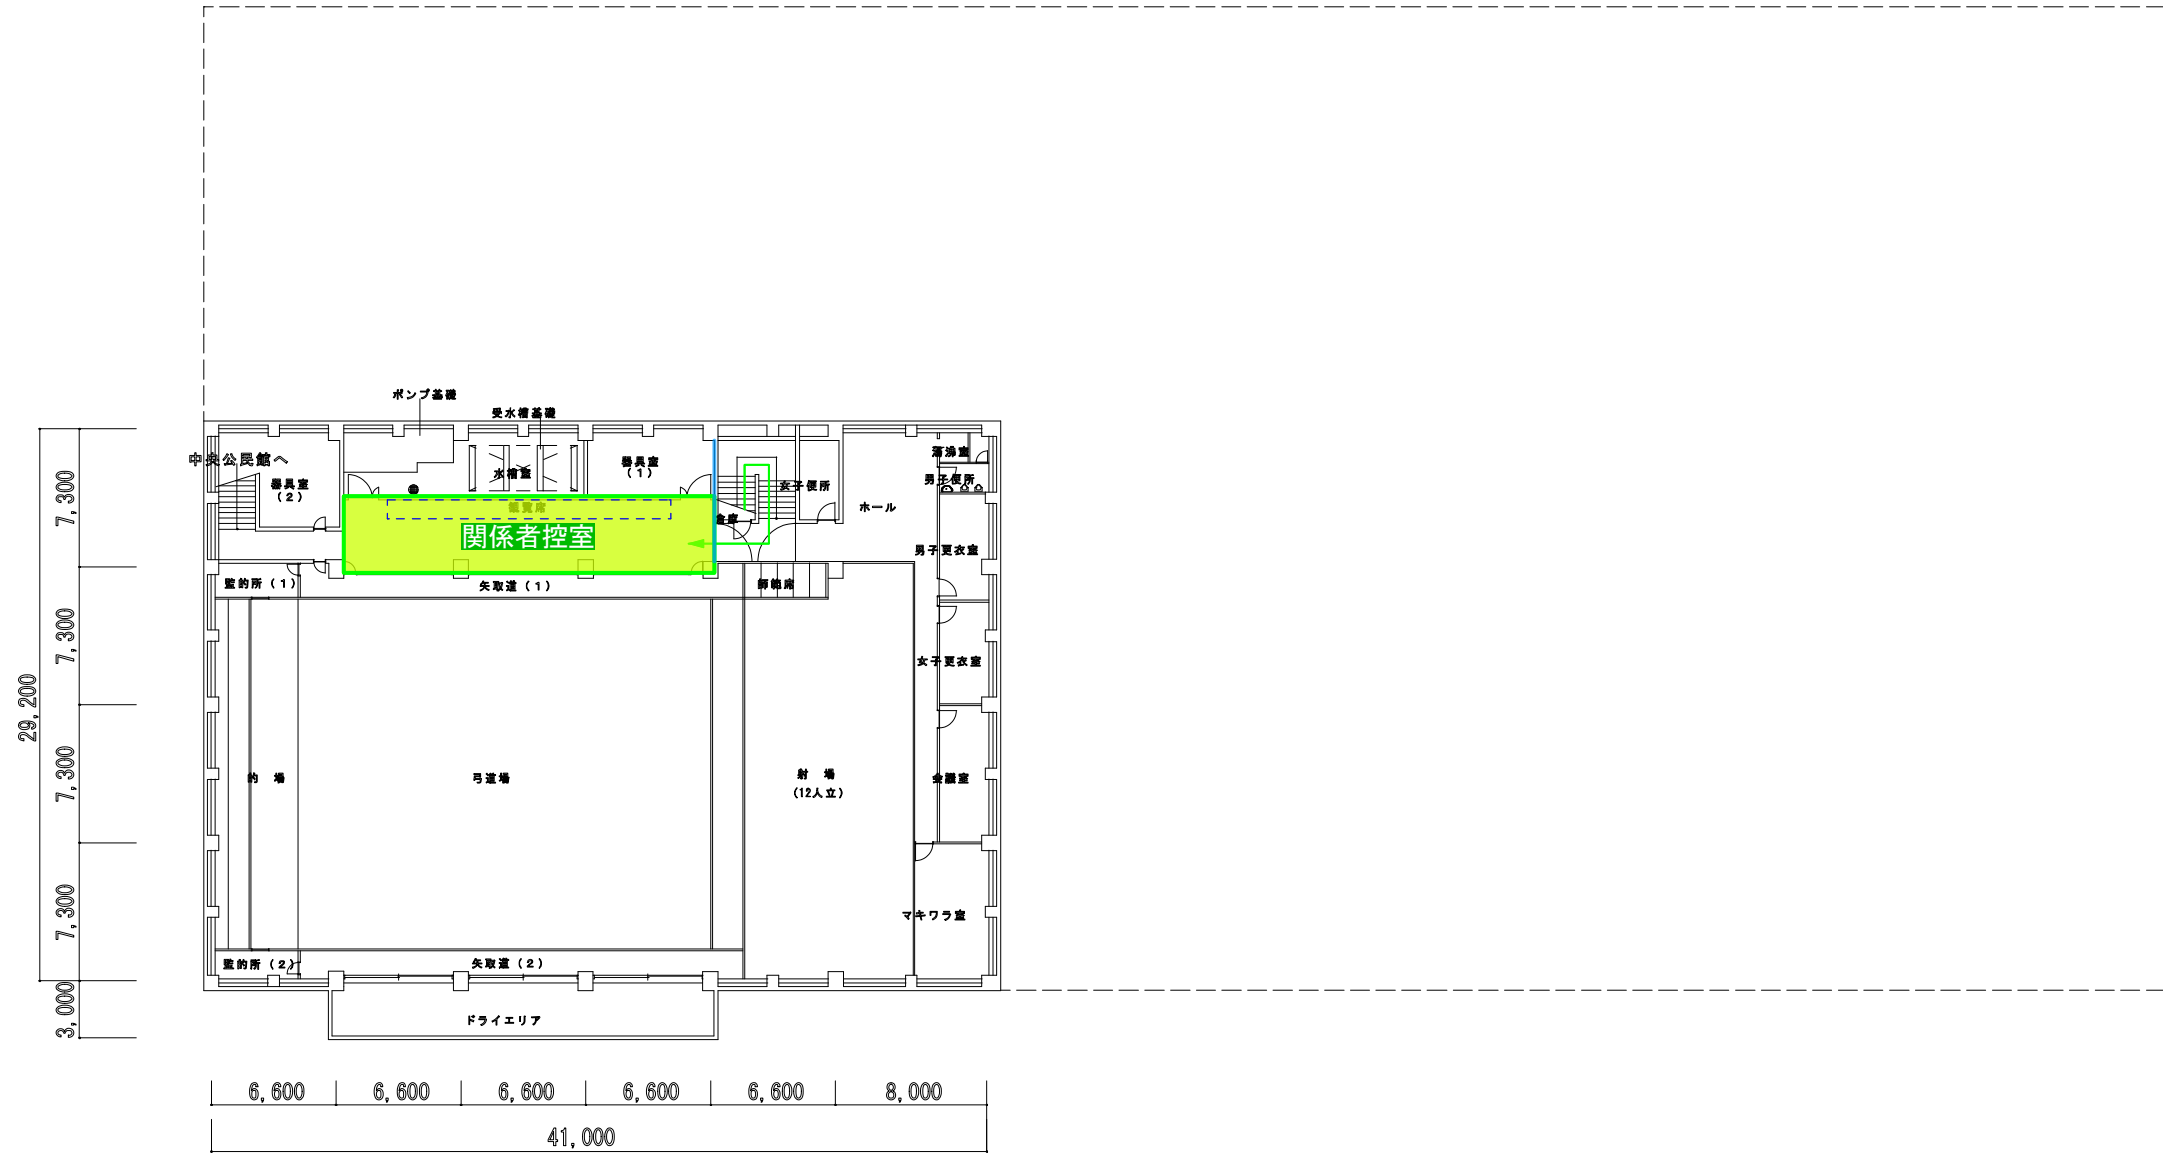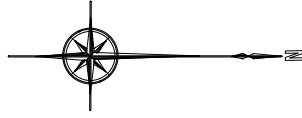

- 【凡例】
- 選手徒歩動線
 - 一般徒歩動線
 - 関係者徒歩動線
 - バリアフリー徒歩動線

Checked
Drawn

Project
日本のひなた宮崎国スポ
ハンドボール競技会場【リハーサル大会】



Place
宮崎市総合体育館

Title
動線・ゾーニング・警備員配置計画_B1階

Scale
1/400(A3)

Date
2026.03.16

No.
05-02

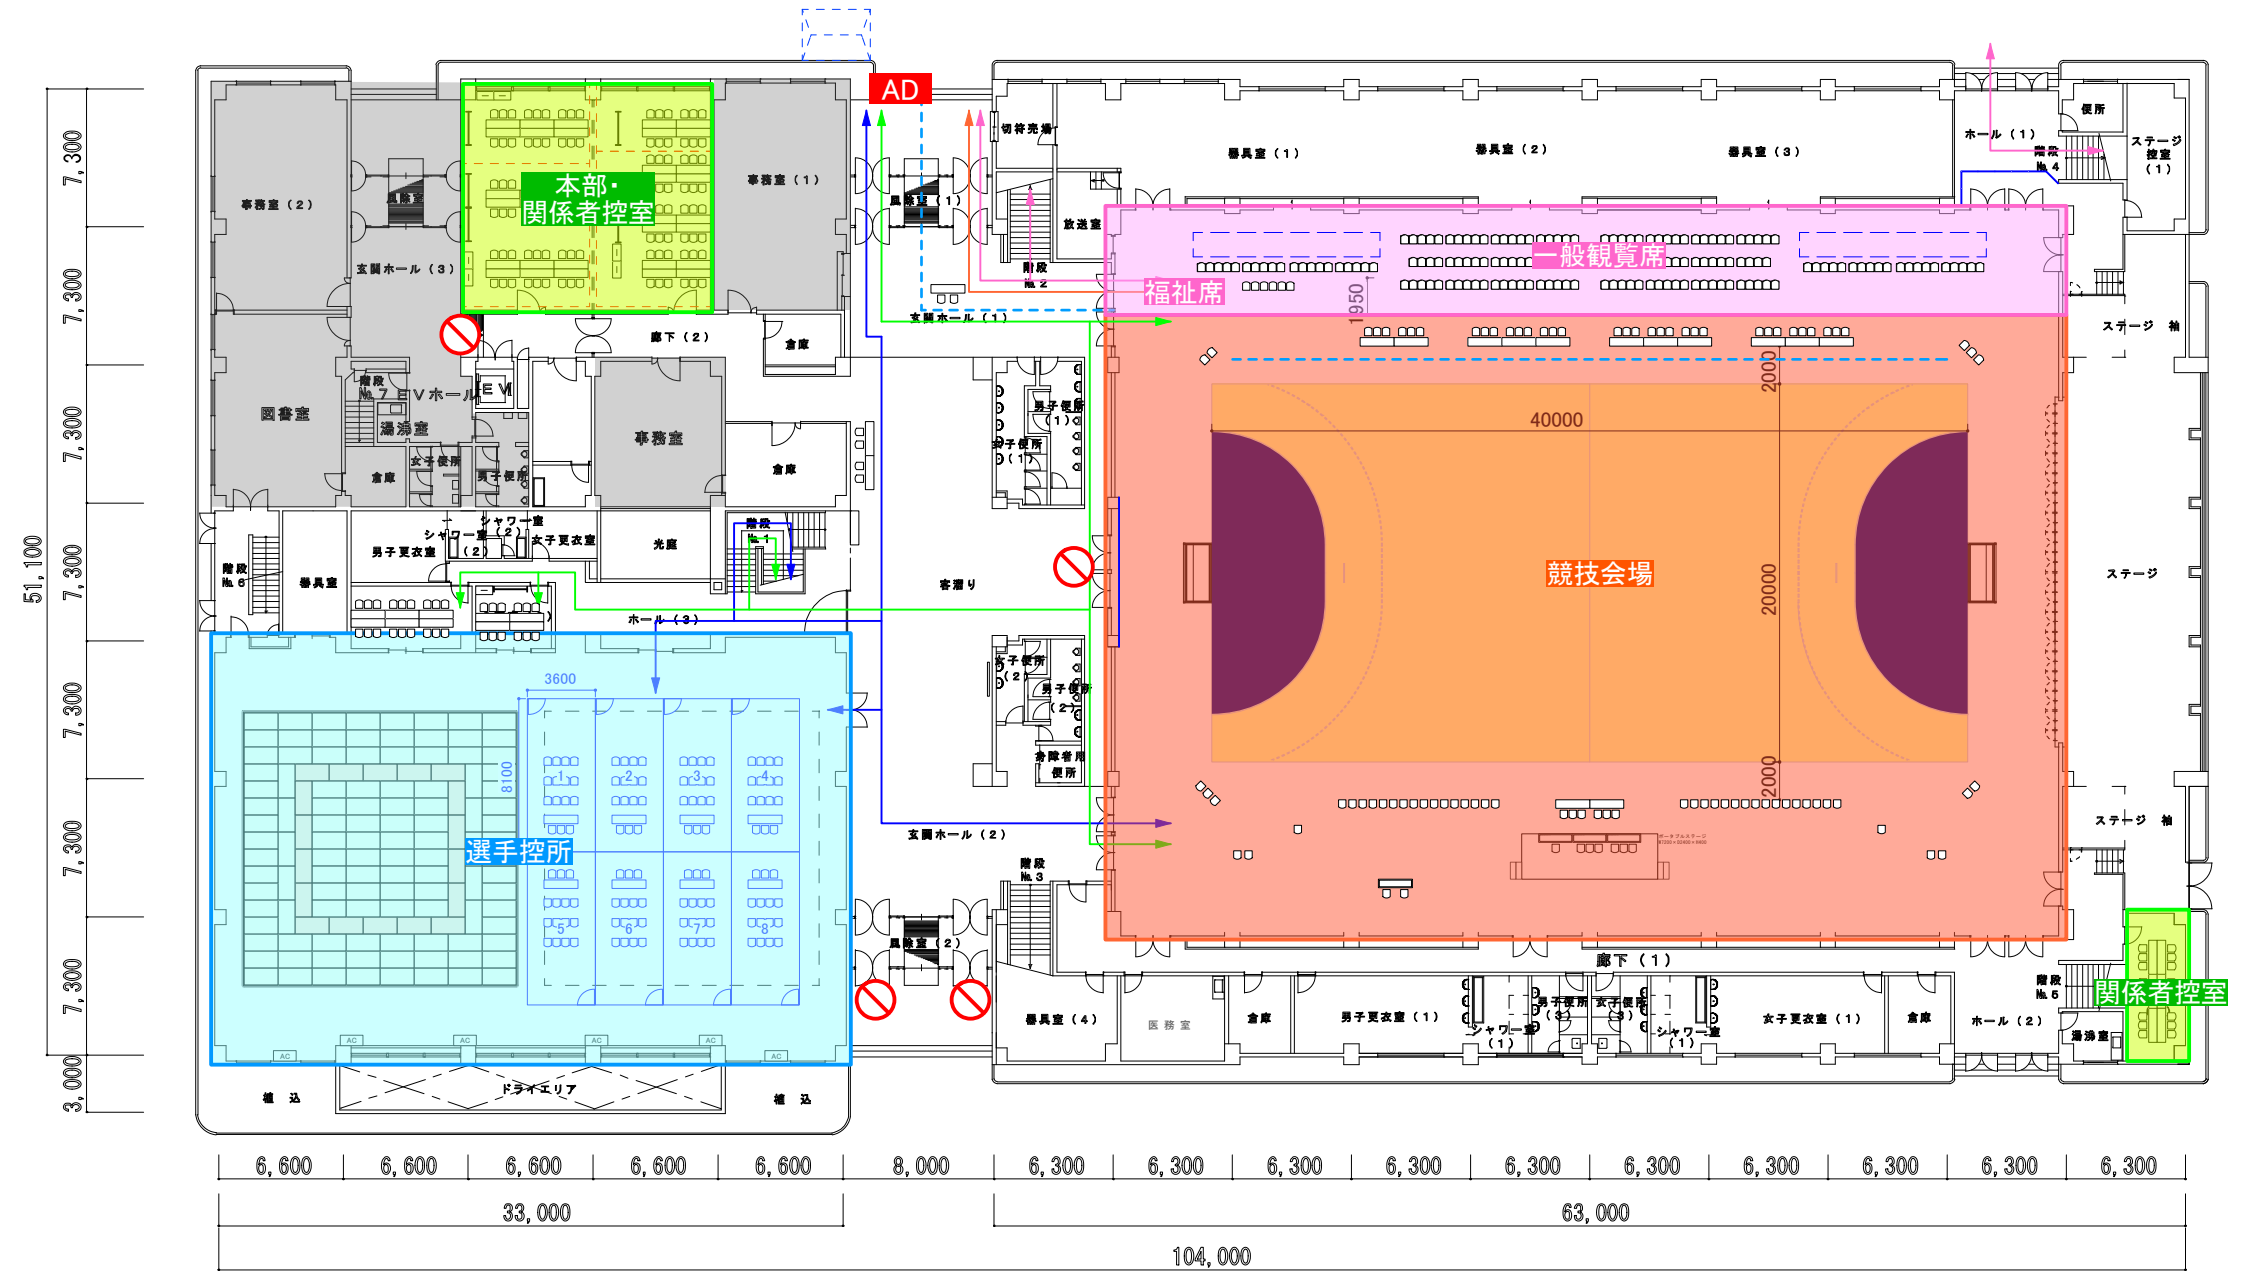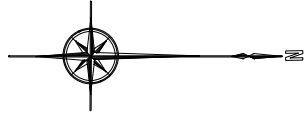

- 【凡例】
- 選手徒歩動線
 - 一般徒歩動線
 - 関係者徒歩動線
 - バリアフリー徒歩動線

AD ADチェック
⊘ 立入禁止

Checked
 Drawn

Project
 日本のひなた宮崎国スポ
 ハンドボール競技会場【リハーサル大会】



Place
 宮崎市総合体育館

Title
 動線・ゾーニング・警備員配置計画_1階

Scale
 1/400(A3)

Date
 2026.03.16

No.
 05-03

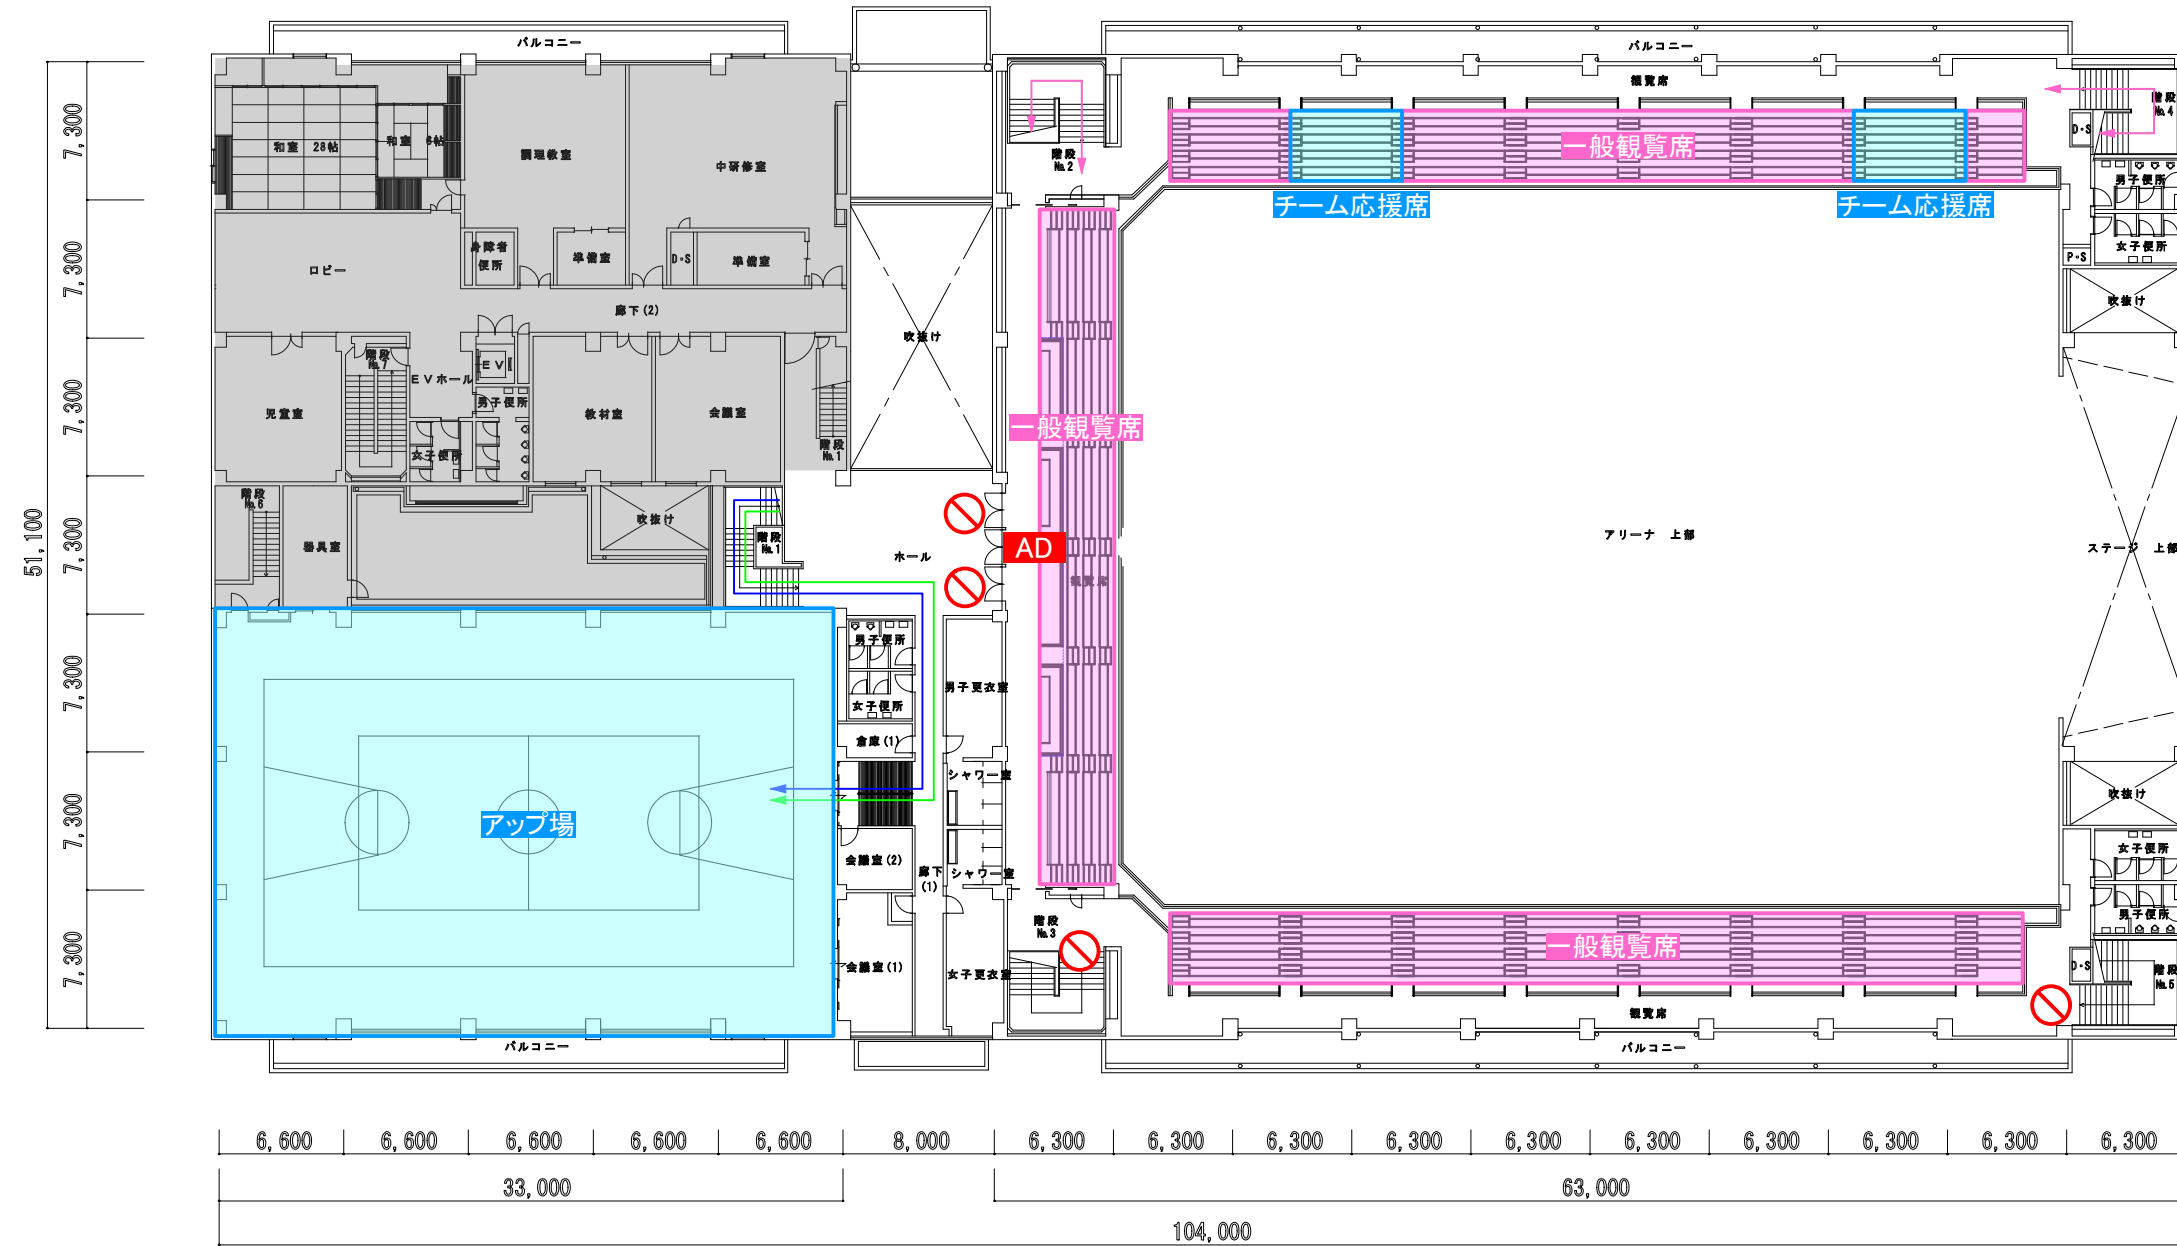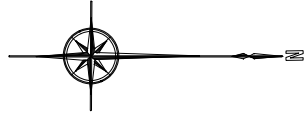

- 【凡例】
- ← 選手徒歩動線
 - ← 一般徒歩動線
 - ← 関係者徒歩動線
 - ← バリアフリー徒歩動線

AD ADチェック
⊘ 立入禁止



Checked
 Drawn

Project
 日本のひなた宮崎国スポ
 ハンドボール競技会場【リハーサル大会】
 Place
 宮崎市総合体育館

Title
 動線・ゾーニング・警備員配置計画_2階

Scale
 1/400(A3)
 Date
 2026.03.16

No.
 05-04

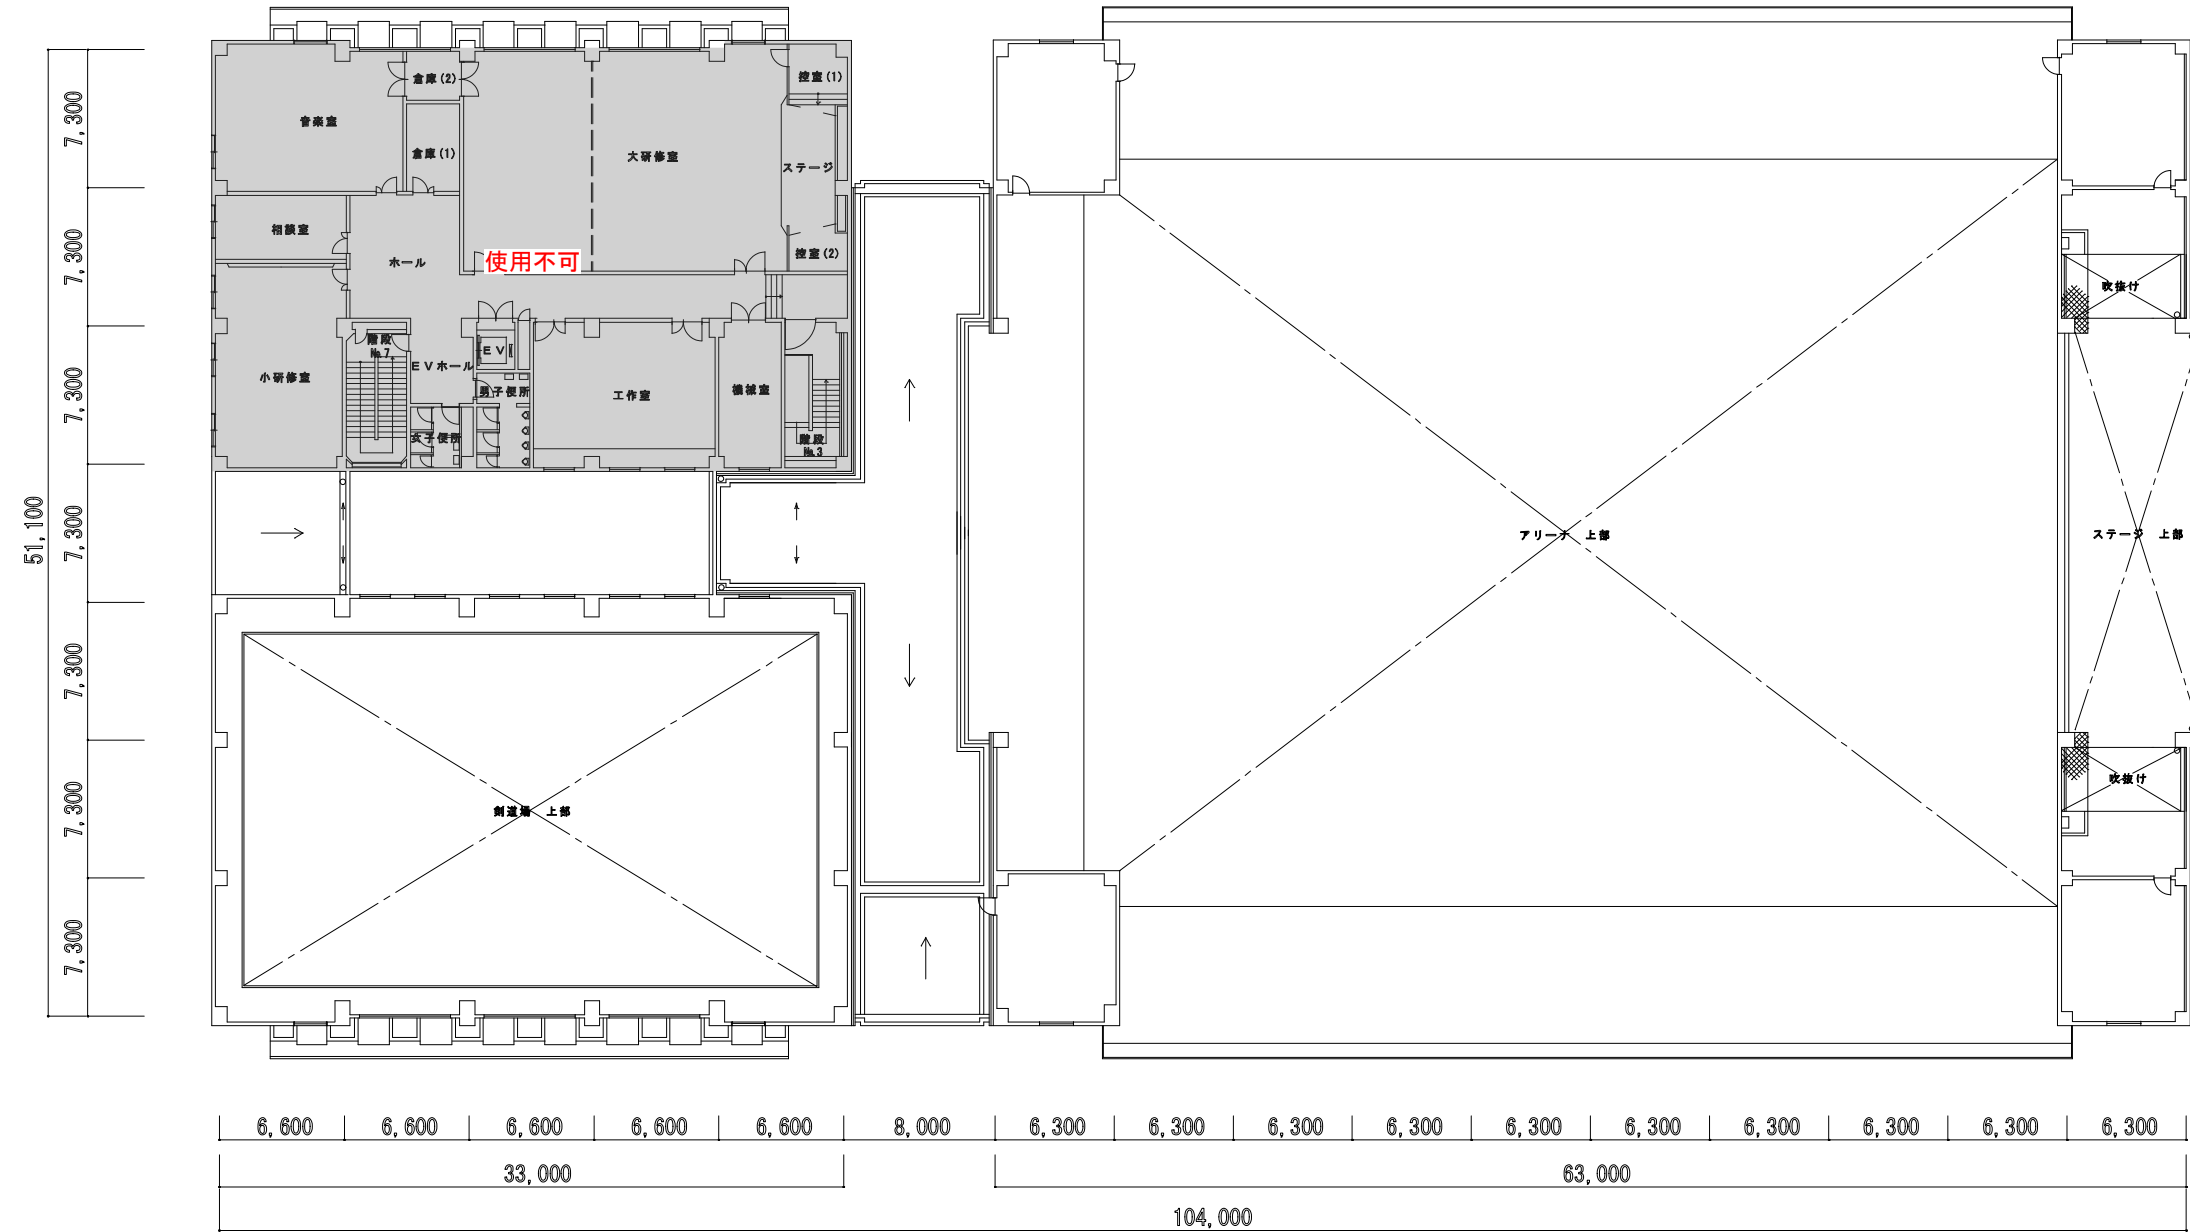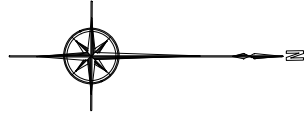

- 【凡例】
- ← 選手徒歩動線
 - ← 一般徒歩動線
 - ← 関係者徒歩動線
 - ← バリアフリー徒歩動線

Checked

Project

日本のひなた宮崎国スポ
ハンドボール競技会場【リハーサル大会】

Title

動線・ゾーニング・警備員配置計画_3階

Scale

1/400(A3)

No.

05-05


Drawn

Place

宮崎市総合体育館


Date

2026.03.16

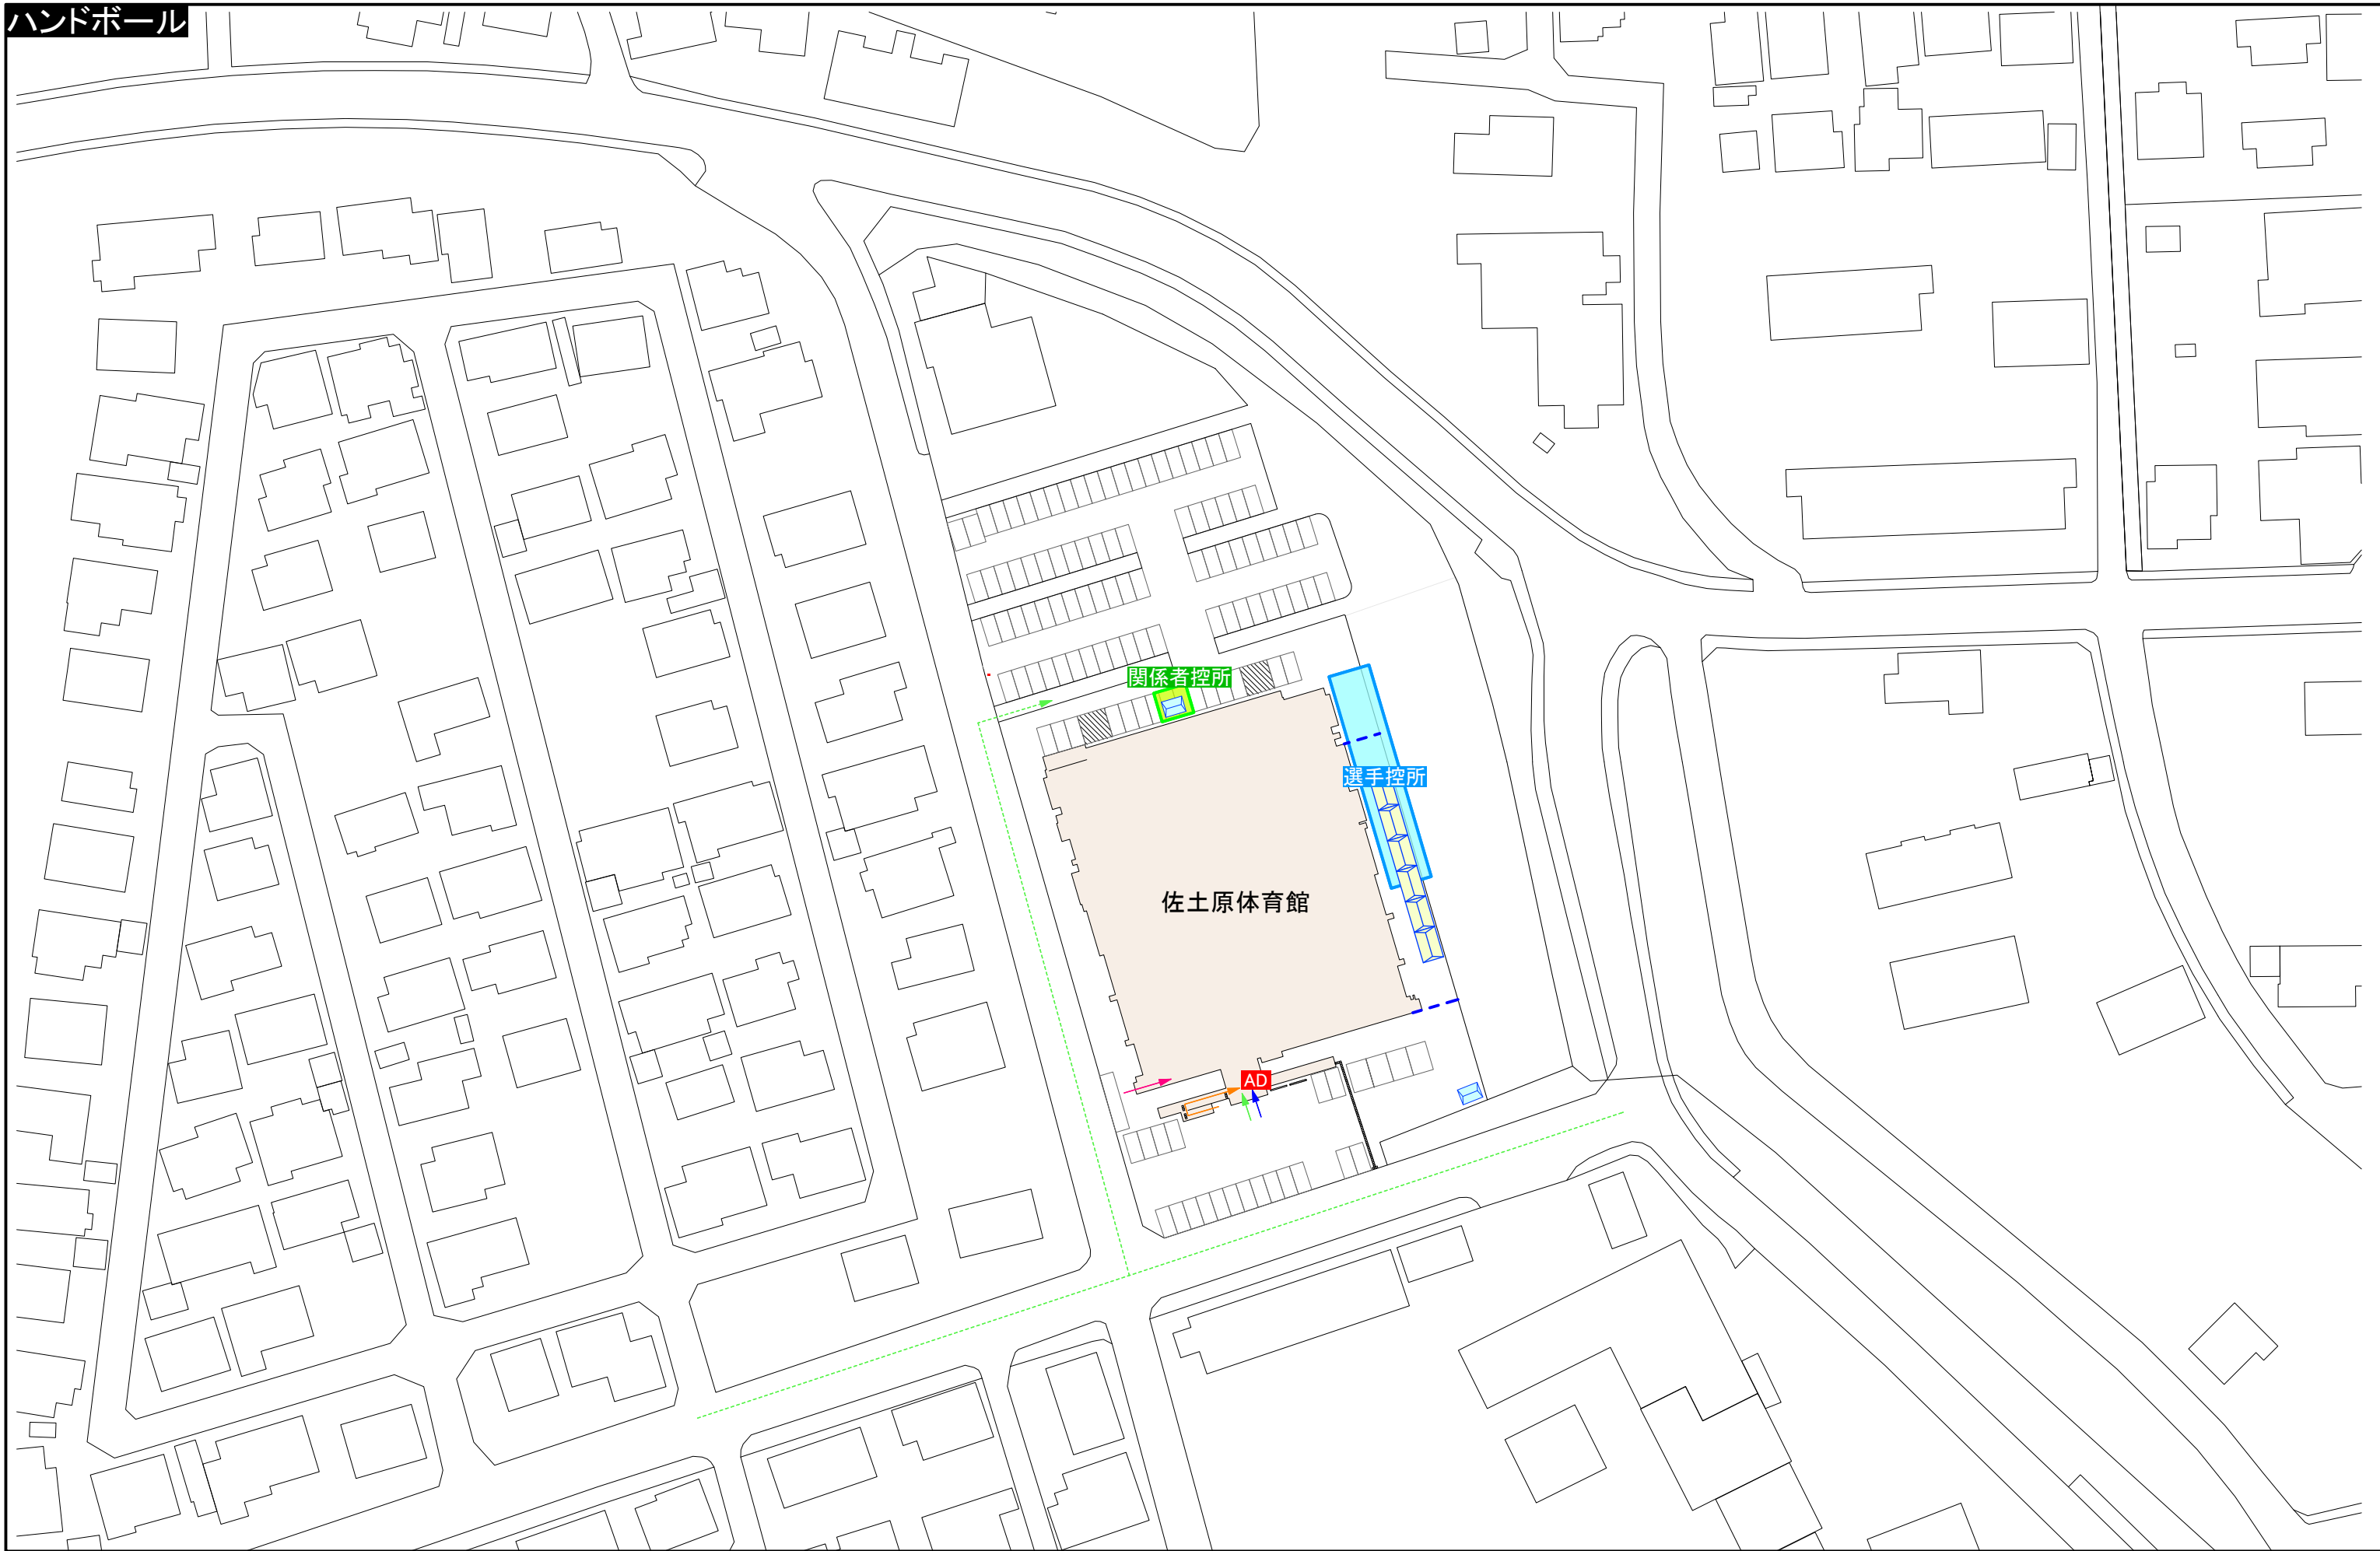

【凡例】

- 選手車両動線 (Blue dashed line with arrow)
- 一般車両動線 (Red dashed line with arrow)
- 関係者車両動線 (Green dashed line with arrow)
- バリアフリー車両動線 (Orange dashed line with arrow)
- 選手徒歩動線 (Blue solid line with arrow)
- 一般徒歩動線 (Red solid line with arrow)
- 関係者徒歩動線 (Green solid line with arrow)
- バリアフリー徒歩動線 (Orange solid line with arrow)
- 1.5K × 2K (Blue rectangle)
- 2K × 3K (Green rectangle)

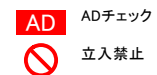

AD チェック
立入禁止

Checked

Project

日本のひなた宮崎国スポ
ハンドボール競技会場【リハーサル大会】

Title

動線・ゾーニング・警備員配置計画図全体図

Scale

1/1000(A3)

No.

05-01



Drawn

Place

宮崎市佐土原体育館

Date

2026. 03. 12

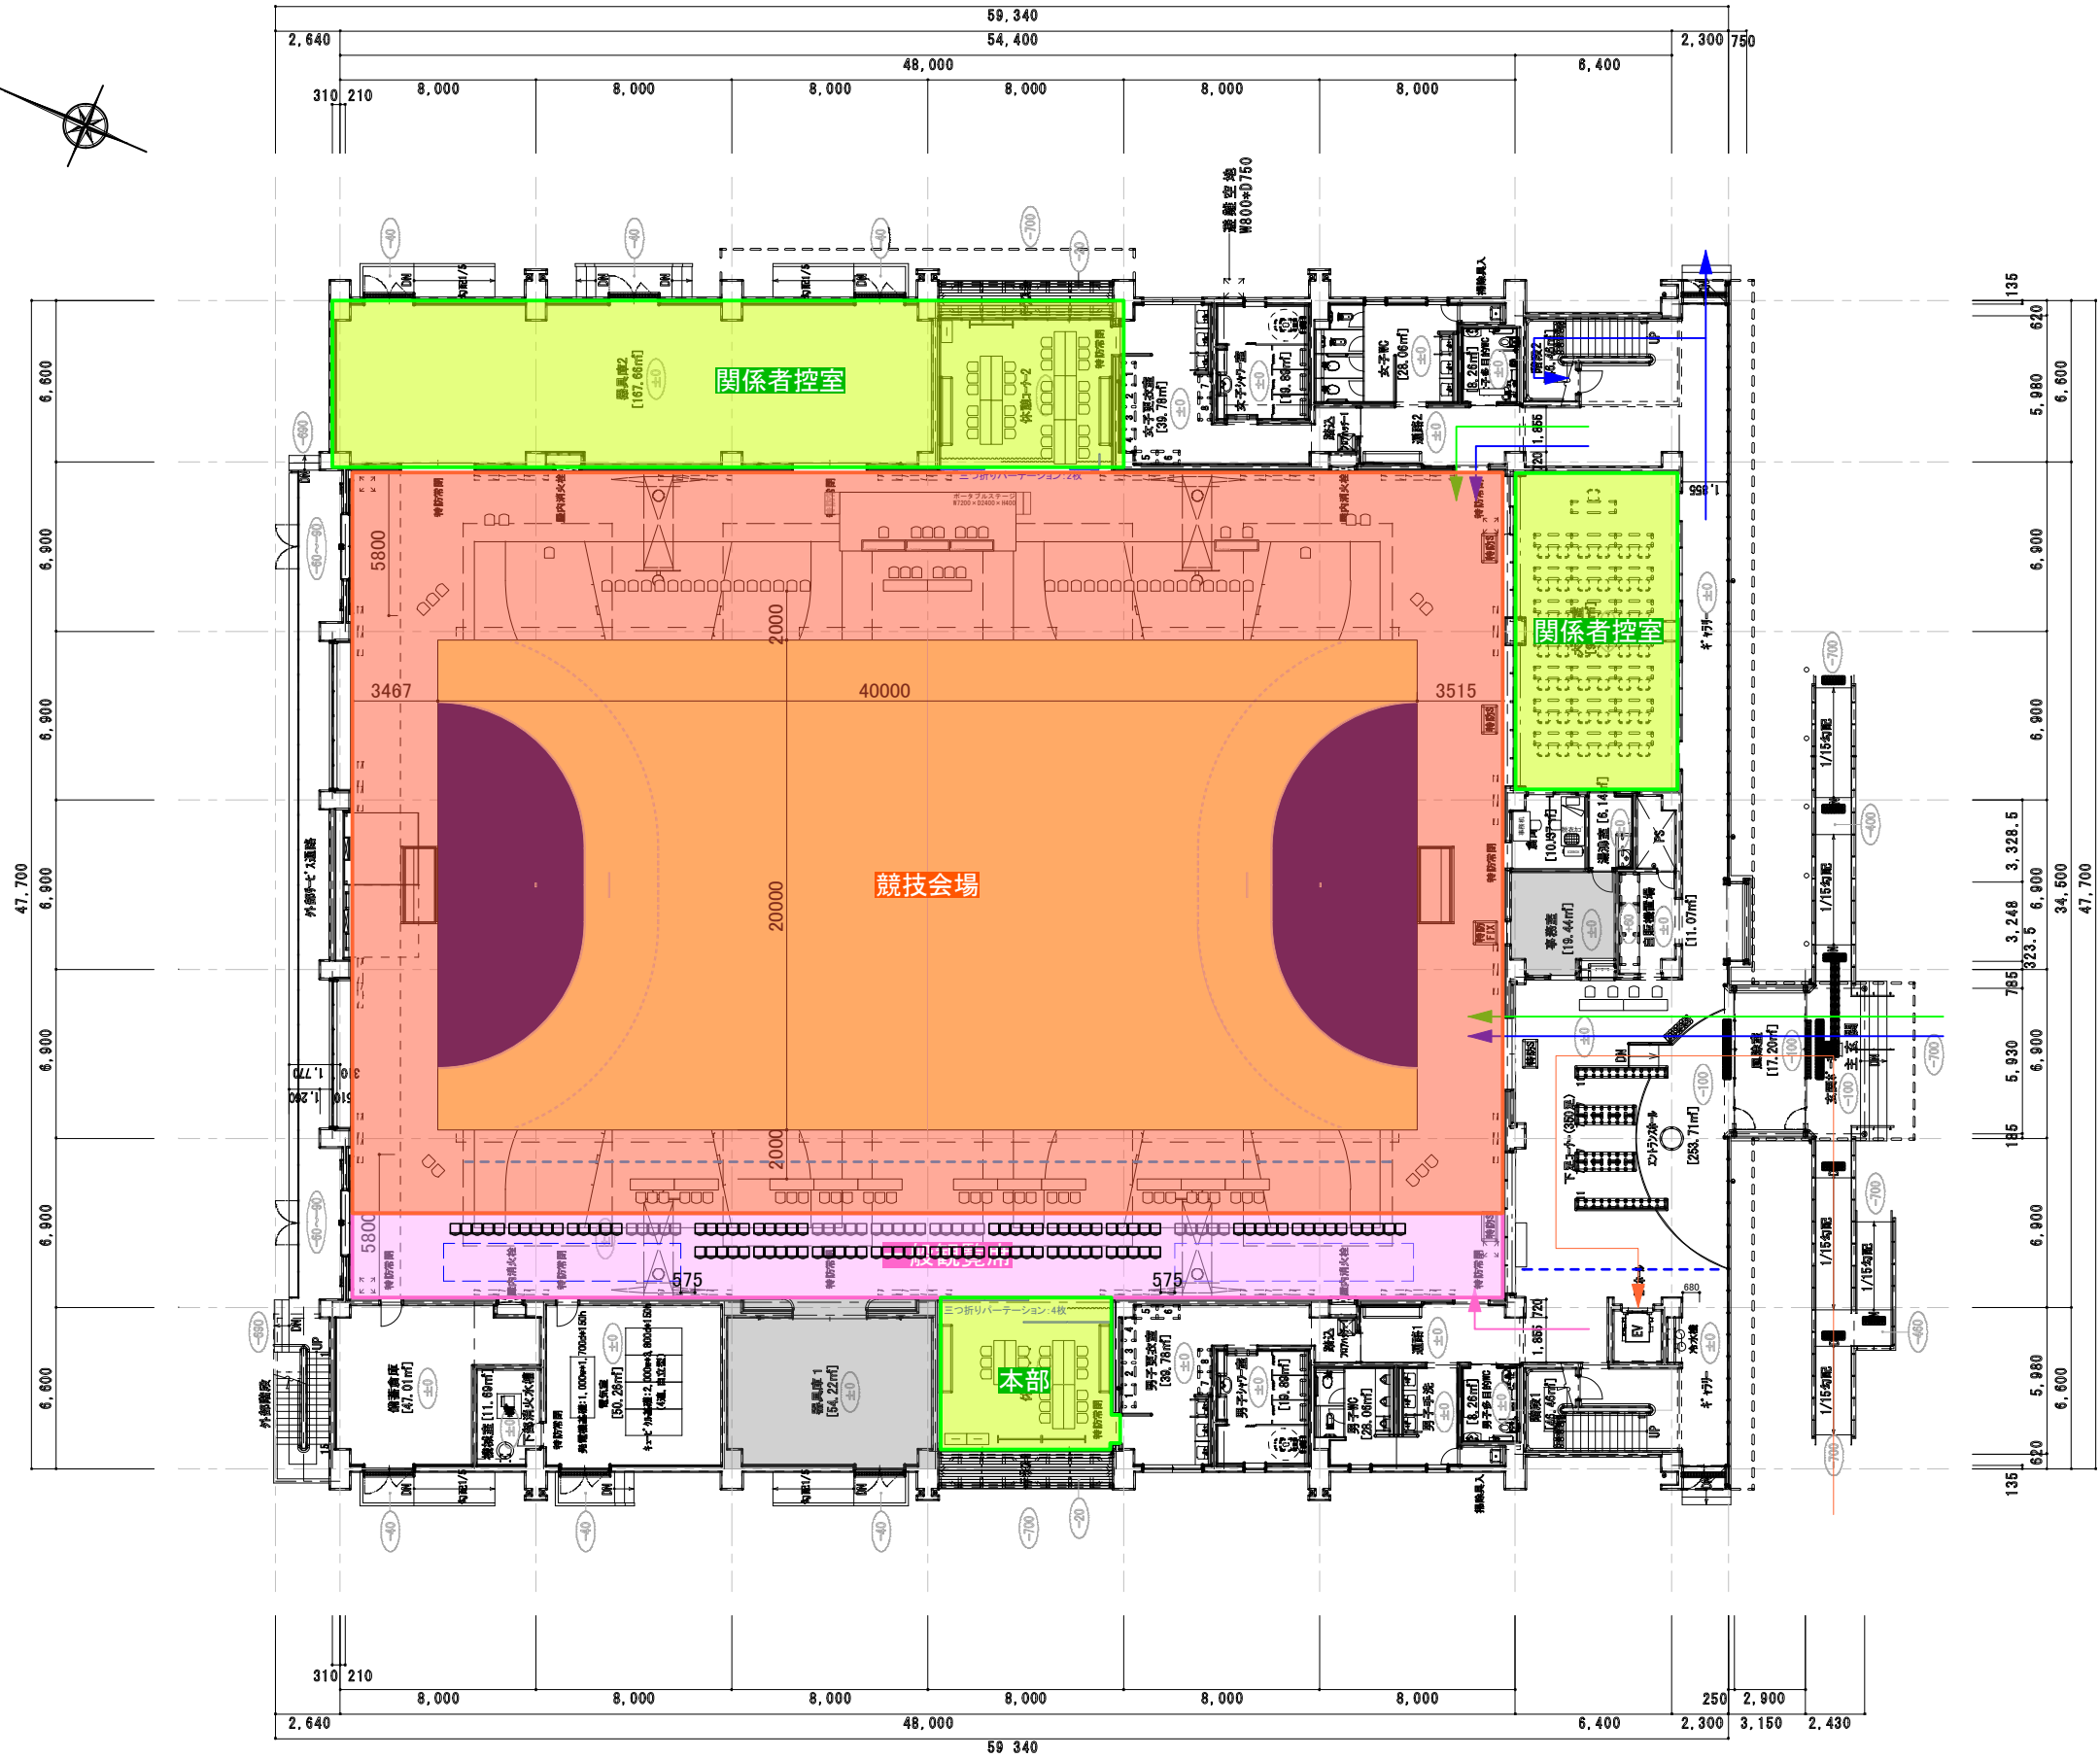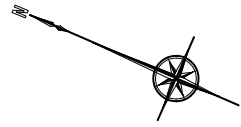

【凡例】

- 選手徒歩動線
- 一般徒歩動線
- 関係者徒歩動線
- バリアフリー徒歩動線

- ADチェック
- 立入禁止

Checked

Project

日本のひなた宮崎国スポ
ハンドボール競技会場【リハーサル大会】

Title

動線・ゾーニング・警備員配置計画図.1階

Scale

1/300(A3)

No.

05-02



Drawn

Place

宮崎市佐土原体育館


Date

2026. 03. 12

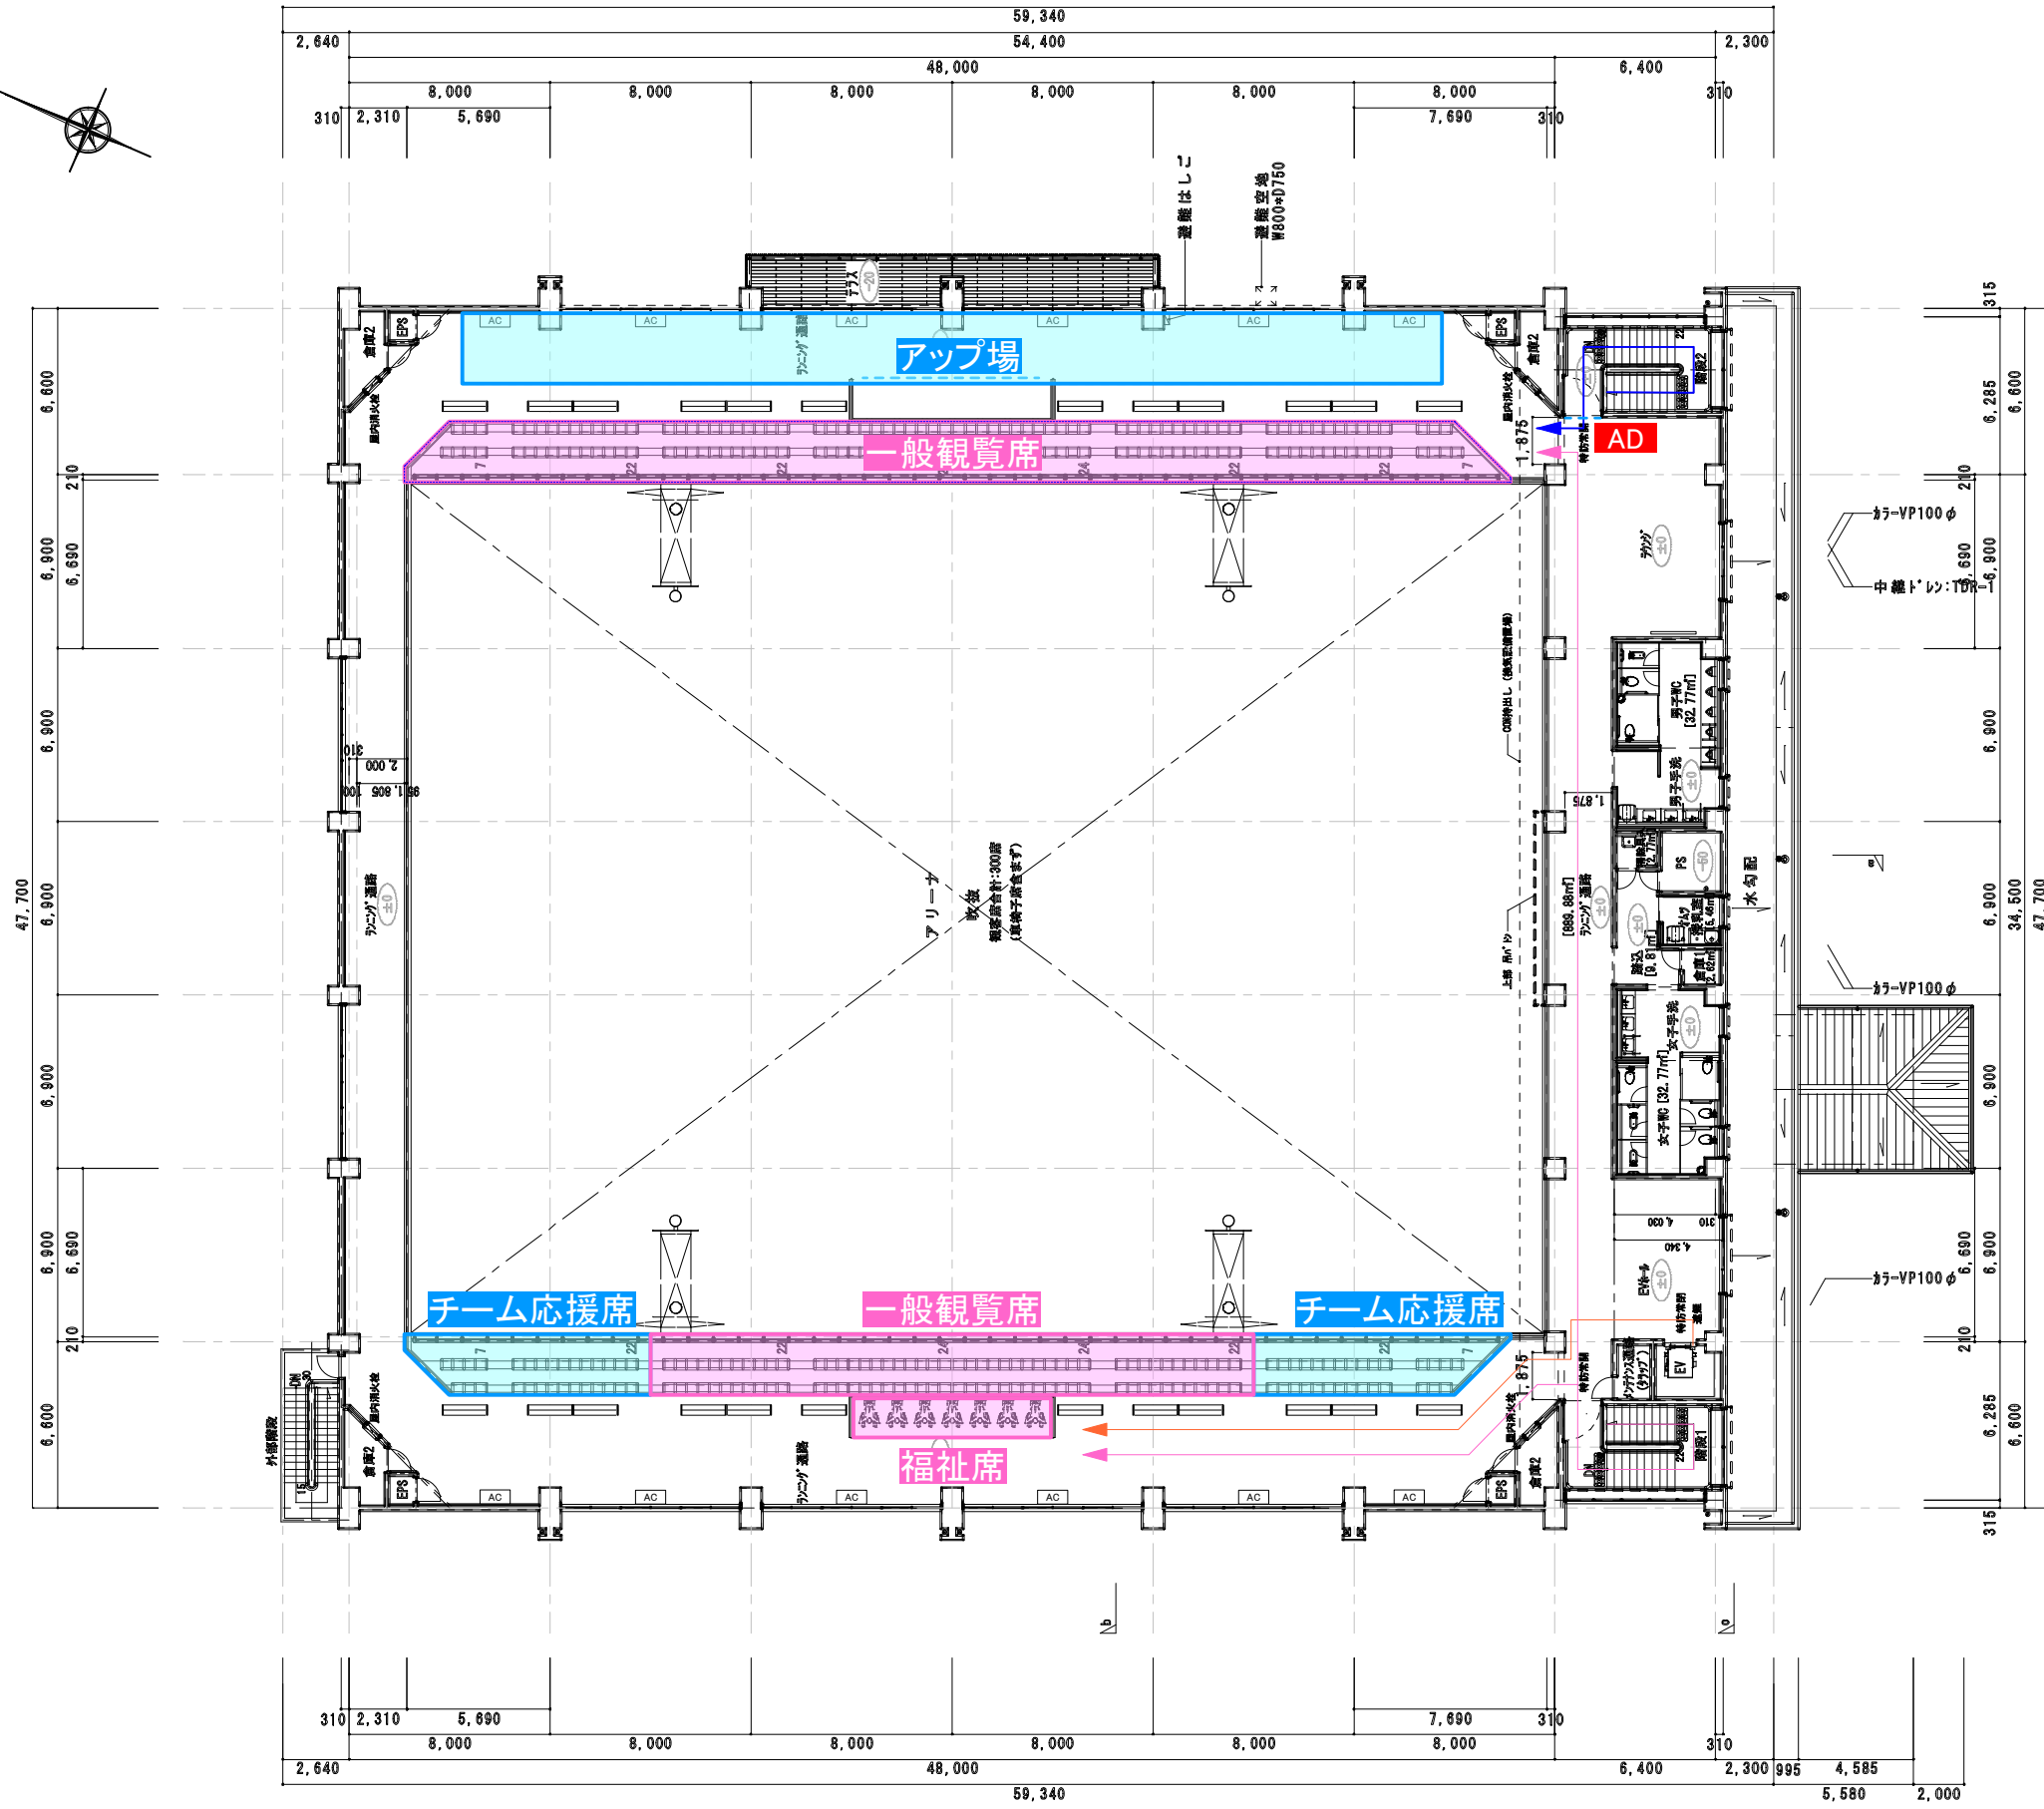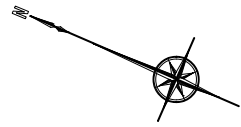

【凡例】

- ← 選手徒歩動線
- ← 一般徒歩動線
- ← 関係者徒歩動線
- ← バリアフリー徒歩動線

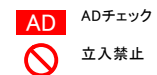

Checked

Project

日本のひなた宮崎国スポ
ハンドボール競技会場【リハーサル大会】

Title

動線・ゾーニング・警備員配置計画図.2階

Scale

1/300(A3)

No.

05-03

Drawn

Place

宮崎市佐土原体育館

Date
2026. 03. 12