


サインリスト[ハンドボール] (リハーサル大会) 会場:宮崎市総合体育館

プロット番号			品名	規格・仕様	数量	施設名称	表示内容	備考
競技	区分	No.						
		31	立看板(W450)	W450×H1500 脚H300	1	バス乗降所	バス乗降所	
			合計		1			
	I		立看板(W900)	W900×H1800 脚H300	1	大会名	第31回ジャパンオープンハンドボールトーナメント 日本のみなた宮崎県スポーツリハーサル大会	両面
			合計		1			
	15		トーナメント表	W2700×H1800(脚 H300)	1	組合せ表		
	II-1		大会名看板	W9000×H900	1	大会名	第31回ジャパンオープンハンドボールトーナメント 日本のみなた宮崎県スポーツリハーサル大会	
	II-2		旗パネル	W900×H600	4		国旗/市旗/協会旗/県旗	
	25		会場案内図	W2700×H1800(脚 H300)	1			
	VI		長机囲い	W4500×H700	1		第31回ジャパンオープンハンドボールトーナメント 日本のみなた宮崎県スポーツリハーサル大会	
	VII		プラカード	750×250	20	優勝/準優勝/3位/4位/チーム名		
			プラカード	750×250+700	4	枠のみ		

ハンドボール

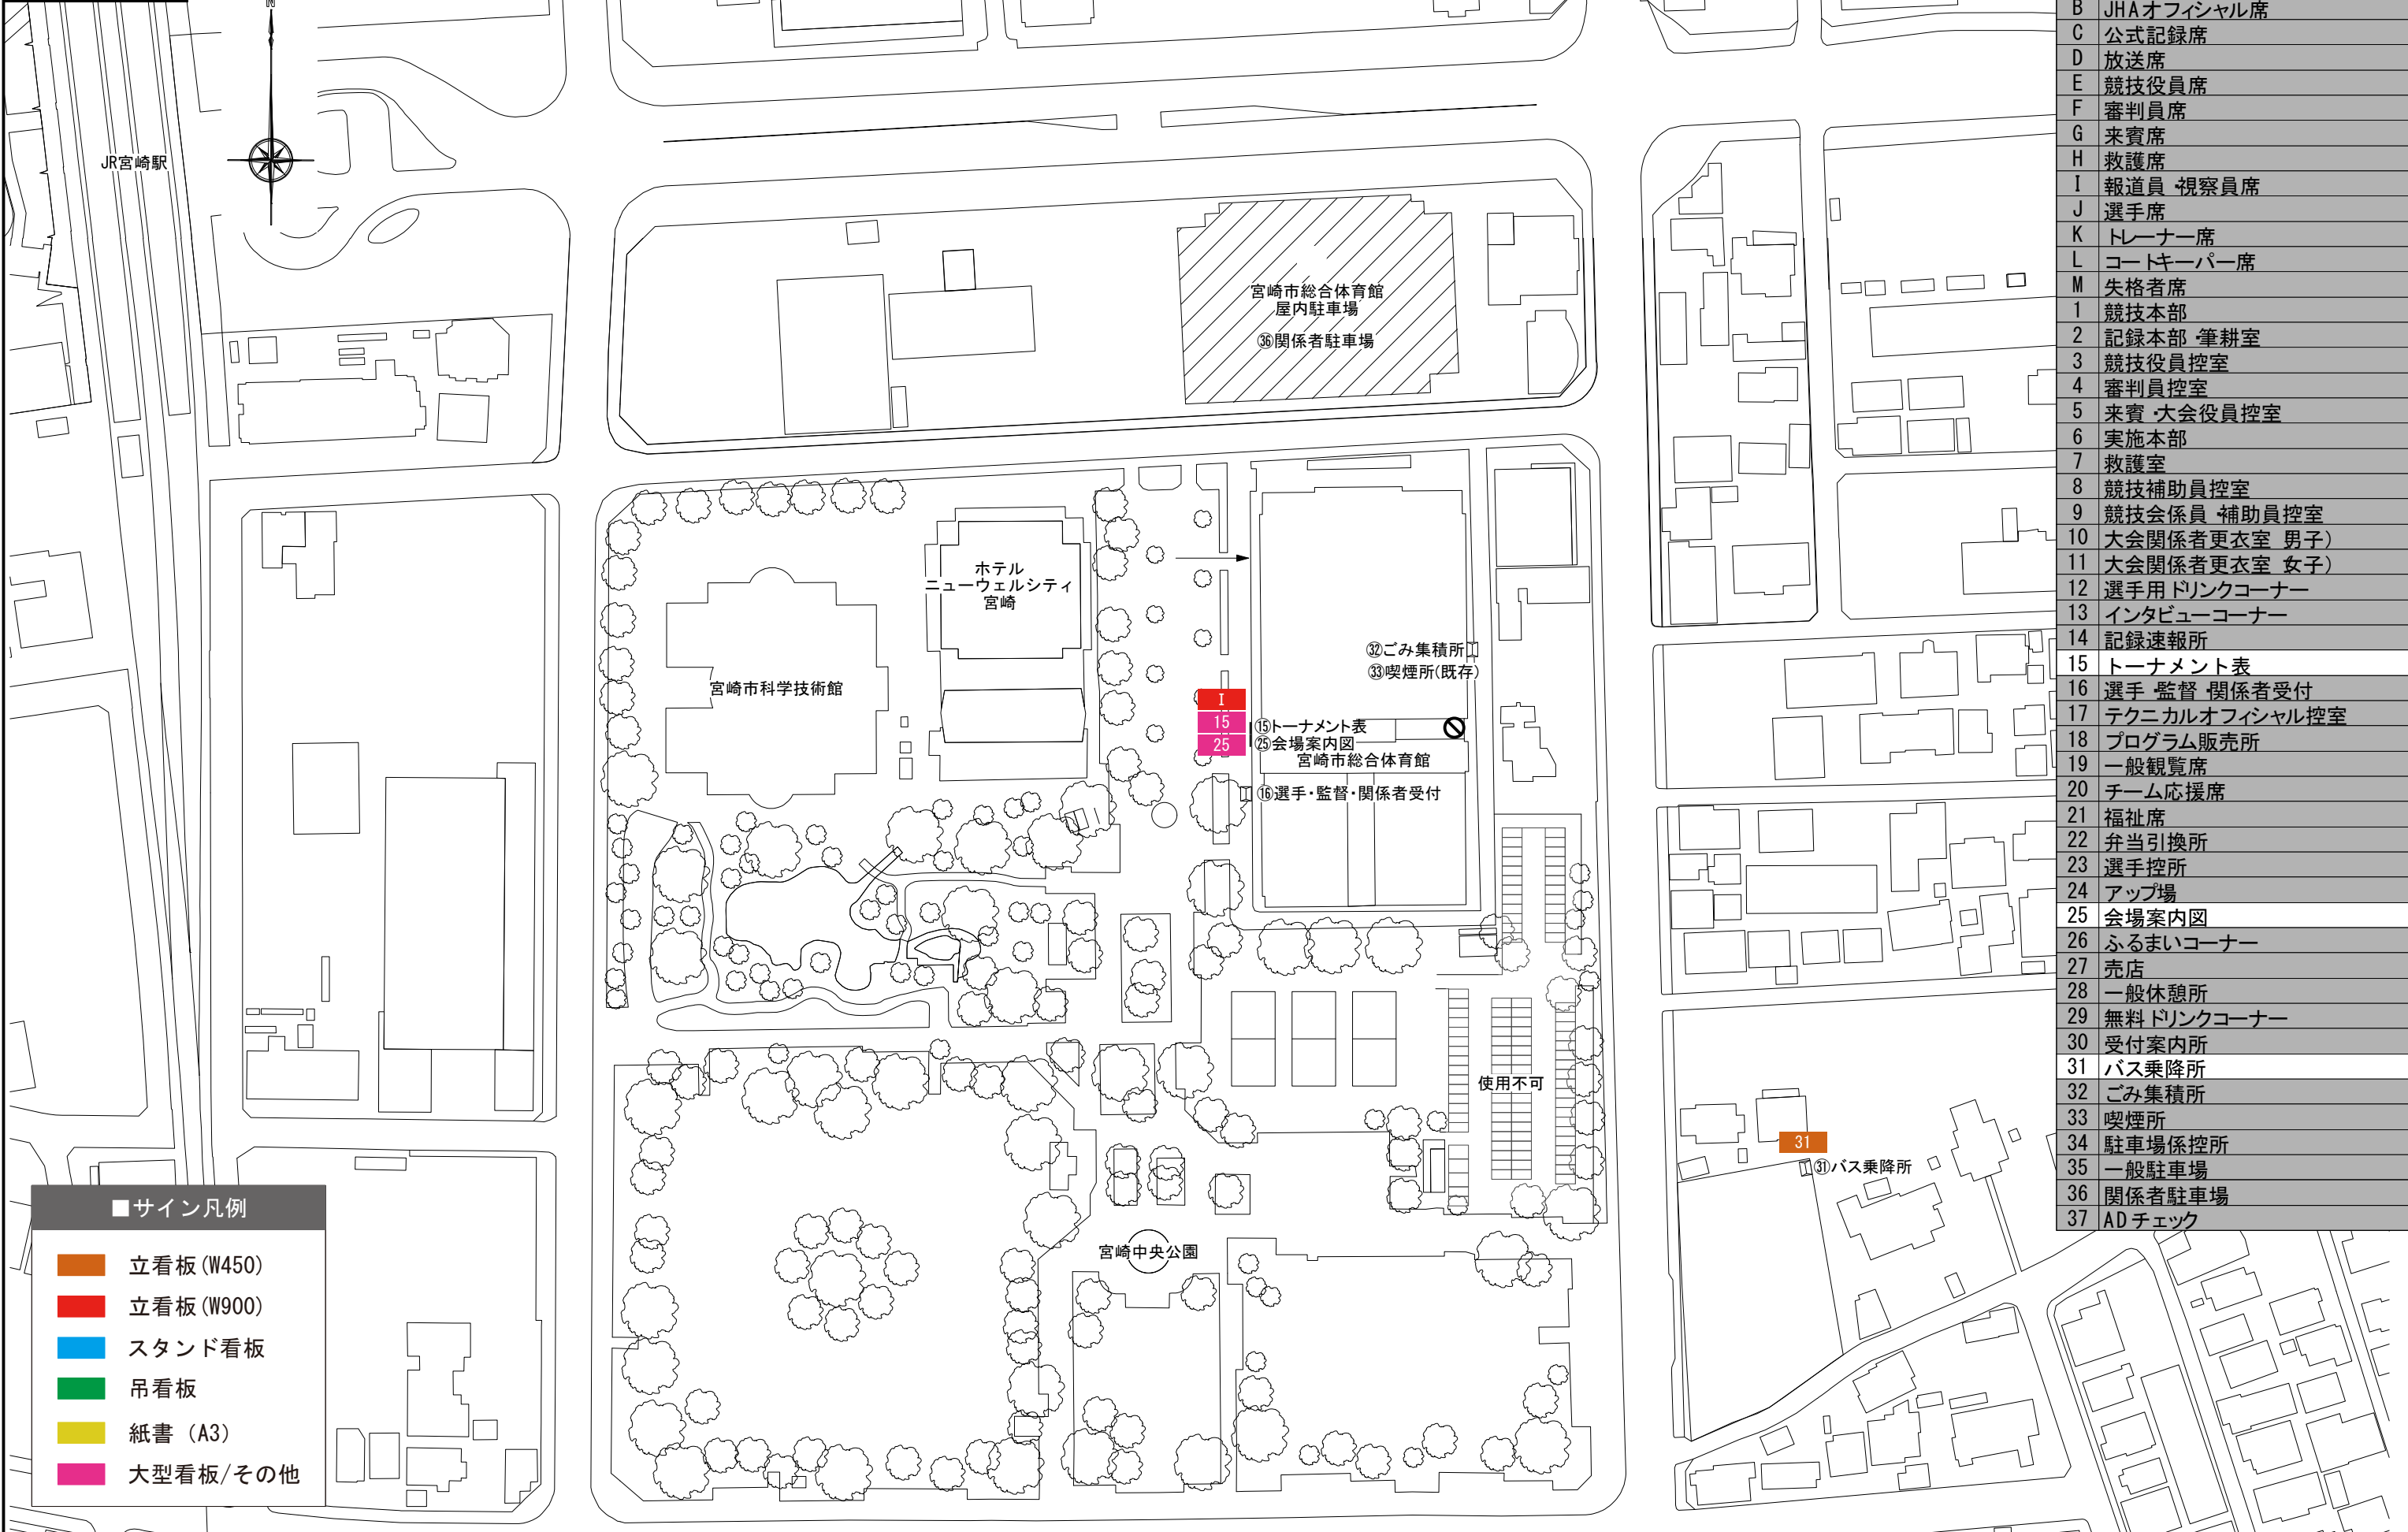


A	テクニカルオフィシャル席
B	JHAオフィシャル席
C	公式記録席
D	放送席
E	競技役員席
F	審判員席
G	来賓席
H	救護席
I	報道員・視察員席
J	選手席
K	トレーナー席
L	コートキーパー席
M	失格者席
1	競技本部
2	記録本部 筆耕室
3	競技役員控室
4	審判員控室
5	来賓・大会役員控室
6	実施本部
7	救護室
8	競技補助員控室
9	競技会係員 補助員控室
10	大会関係者更衣室 (男子)
11	大会関係者更衣室 (女子)
12	選手用ドリンクコーナー
13	インタビューコーナー
14	記録速報所
15	トーナメント表
16	選手・監督 関係者受付
17	テクニカルオフィシャル控室
18	プログラム販売所
19	一般観覧席
20	チーム応援席
21	福祉席
22	弁当引換所
23	選手控所
24	アップ場
25	会場案内図
26	ふるまいコーナー
27	売店
28	一般休憩所
29	無料ドリンクコーナー
30	受付案内所
31	バス乗降所
32	ごみ集積所
33	喫煙所
34	駐車場係控所
35	一般駐車場
36	関係者駐車場
37	ADチェック


■サイン凡例

立看板 (W450)
立看板 (W900)
スタンド看板
吊看板
紙書 (A3)
大型看板/その他

ハンドボール

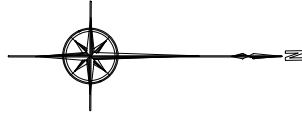

29,200
7,300
7,300
7,300
7,300
3,000

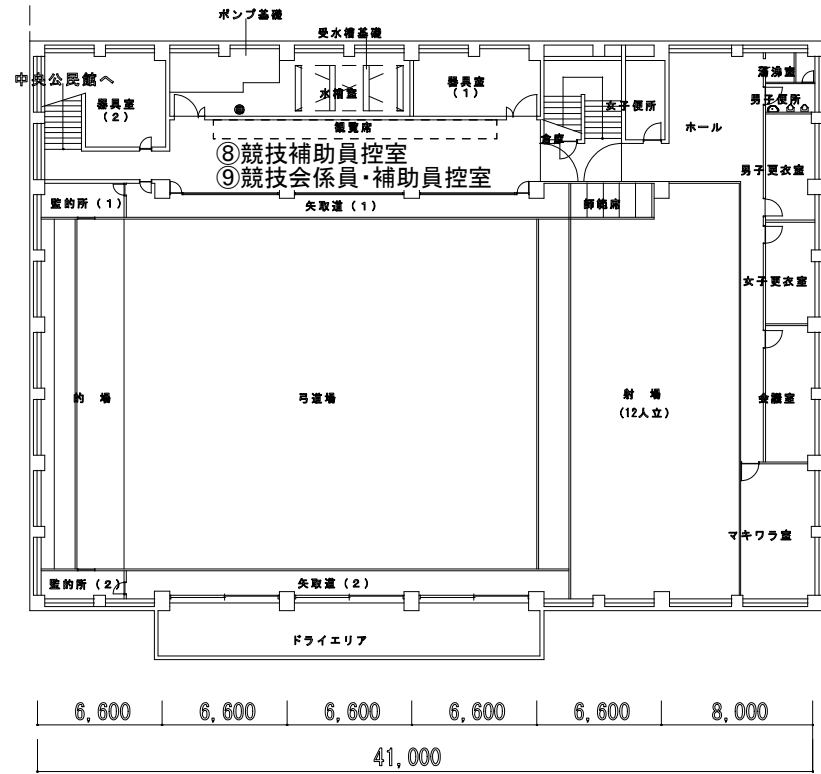

■サイン凡例

- 立看板 (W450)
- 立看板 (W900)
- スタンド看板
- 吊看板
- 紙書 (A3)
- 大型看板/その他

A	テクニカルオフィシャル席
B	JHAオフィシャル席
C	公式記録席
D	放送席
E	競技役員席
F	審判員席
G	来賓席
H	救護席
I	報道員・視察員席
J	選手席
K	トレーナー席
L	コートキーパー席
M	失格者席
1	競技本部
2	記録本部・筆耕室
3	競技役員控室
4	審判員控室
5	来賓・大会役員控室
6	実施本部
7	救護室
8	競技補助員控室
9	競技会係員・補助員控室
10	大会関係者更衣室 (男子)
11	大会関係者更衣室 (女子)
12	選手用ドリンクコーナー
13	インタビューコーナー
14	記録速報所
15	トーナメント表
16	選手・監督・関係者受付
17	テクニカルオフィシャル控室
18	プログラム販売所
19	一般観覧席
20	チーム応援席
21	福祉席
22	弁当引換所
23	選手控所
24	アップ場
25	会場案内図
26	ふるまいコーナー
27	売店
28	一般休憩所
29	無料ドリンクコーナー
30	受付案内所
31	バス乗降所
32	ごみ集積所
33	喫煙所
34	駐車場係控所
35	一般駐車場
36	関係者駐車場
37	ADチェック

Checked

Project

日本のひなた宮崎国スポ
ハンドボール競技会場【リハーサル大会】

Title

サイン配置計画図_B1階

Scale

1/400(A3)

No.

06-02-02

Drawn



Place

宮崎市総合体育館

Date

2026.03.16



ハンドボール

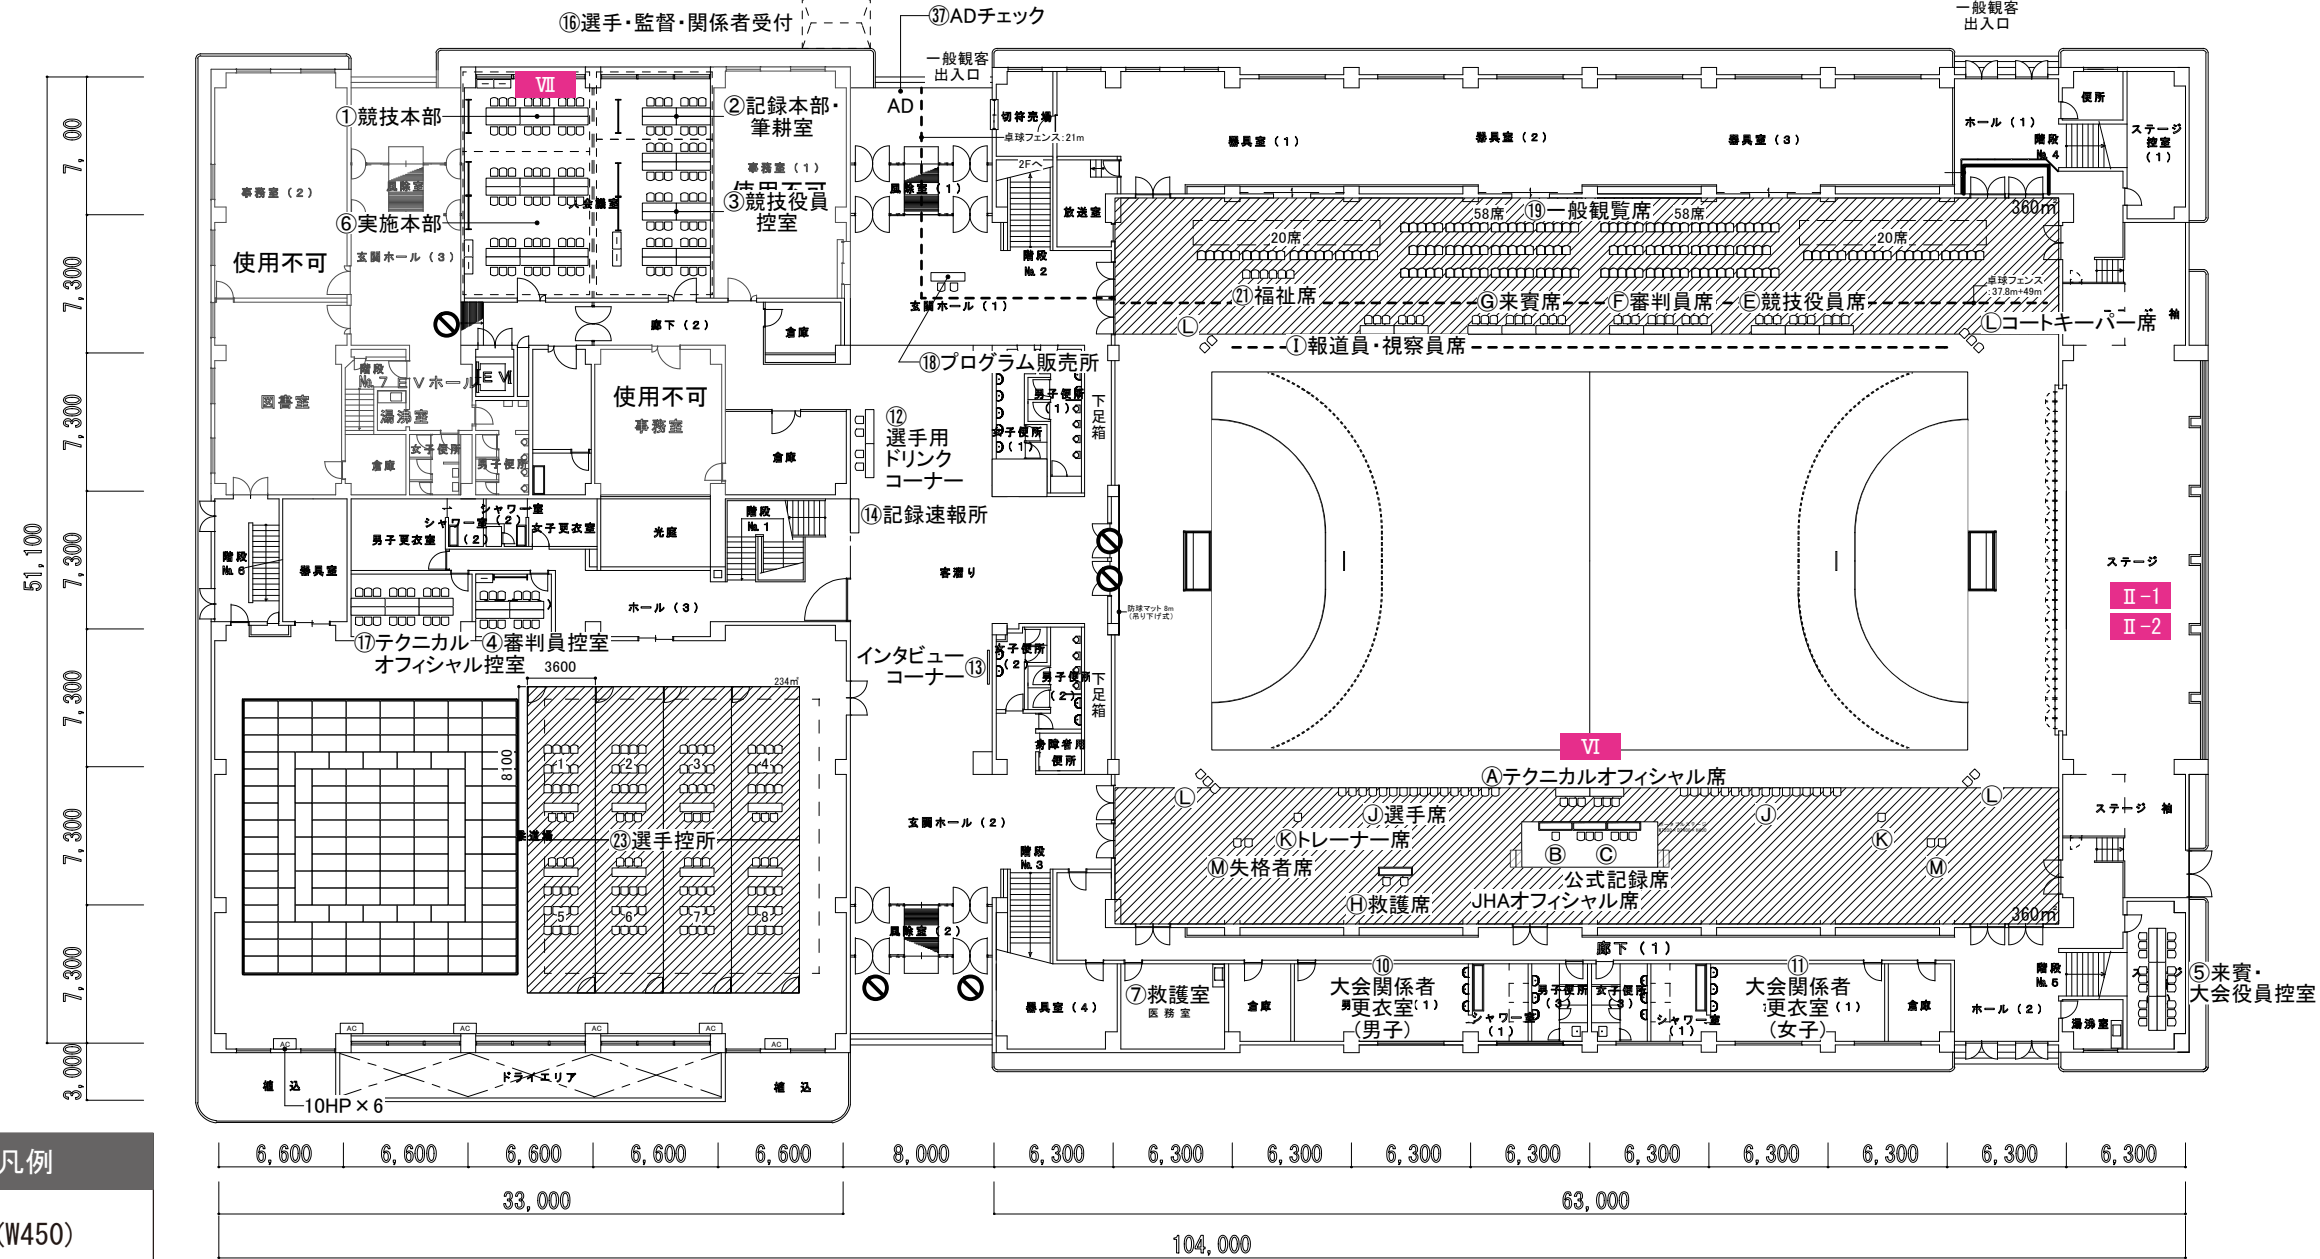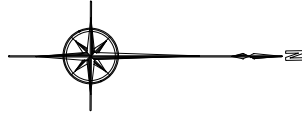

- サイン凡例
- 立看板 (W450)
 - 立看板 (W900)
 - スタンド看板
 - 吊看板
 - 紙書 (A3)
 - 大型看板/その他

A	テクニカルオフィシャル席
B	JHAオフィシャル席
C	公式記録席
D	放送席
E	競技役員席
F	審判員席
G	来賓席
H	救護席
I	報道員 視察員席
J	選手席
K	トレーナー席
L	コートキーパー席
M	失格者席
1	競技本部
2	記録本部 筆耕室
3	競技役員控室
4	審判員控室
5	来賓・大会役員控室
6	実施本部
7	救護室
8	競技補助員控室
9	競技会係員 補助員控室
10	大会関係者更衣室 (男子)
11	大会関係者更衣室 (女子)
12	選手用ドリンクコーナー
13	インタビューコーナー
14	記録速報所
15	トーナメント表
16	選手・監督 関係者受付
17	テクニカルオフィシャル控室
18	プログラム販売所
19	一般観覧席
20	チーム応援席
21	福祉席
22	弁当引換所
23	選手控所
24	アップ場
25	会場案内図
26	ふるまいコーナー
27	売店
28	一般休憩所
29	無料ドリンクコーナー
30	受付案内所
31	バス乗降所
32	ごみ集積所
33	喫煙所
34	駐車場係控所
35	一般駐車場
36	関係者駐車場
37	ADチェック

ハンドボール

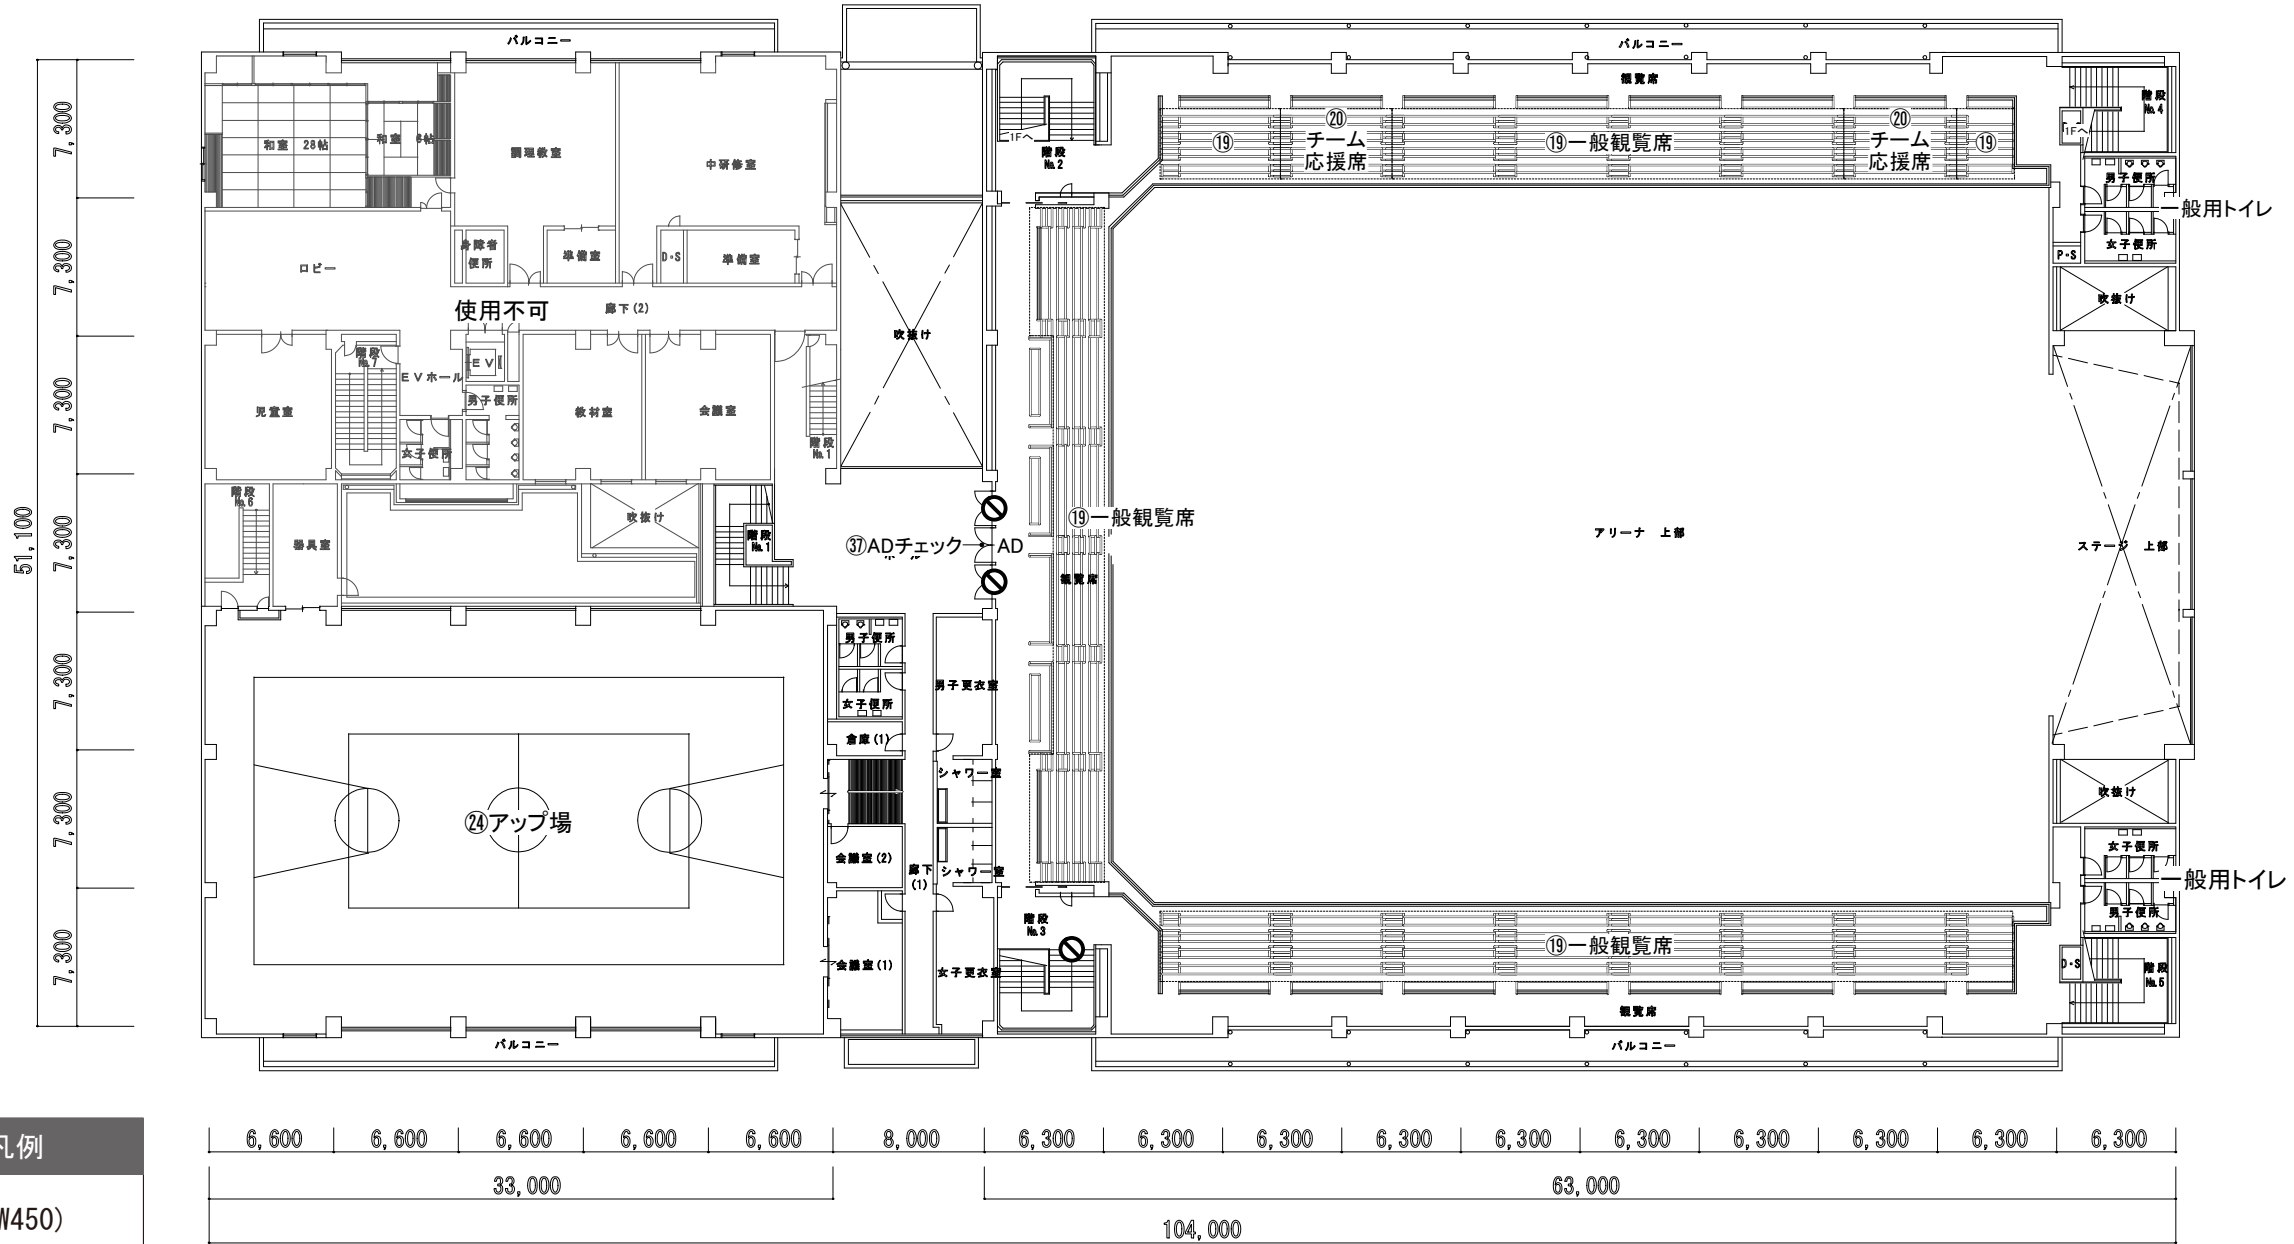
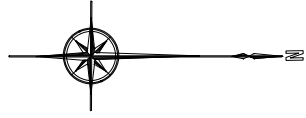


■サイン凡例

- 立看板 (W450)
- 立看板 (W900)
- スタンド看板
- 吊看板
- 紙書 (A3)
- 大型看板/その他

A	テクニカルオフィシャル席
B	JHAオフィシャル席
C	公式記録席
D	放送席
E	競技役員席
F	審判員席
G	来賓席
H	救護席
I	報道員 視察員席
J	選手席
K	トレーナー席
L	コートキーパー席
M	失格者席
1	競技本部
2	記録本部 筆耕室
3	競技役員控室
4	審判員控室
5	来賓・大会役員控室
6	実施本部
7	救護室
8	競技補助員控室
9	競技会係員 補助員控室
10	大会関係者更衣室 (男子)
11	大会関係者更衣室 (女子)
12	選手用ドリンクコーナー
13	インタビューコーナー
14	記録速報所
15	トーナメント表
16	選手・監督 関係者受付
17	テクニカルオフィシャル控室
18	プログラム販売所
19	一般観覧席
20	チーム応援席
21	福祉席
22	弁当引換所
23	選手控所
24	アップ場
25	会場案内図
26	ふるまいコーナー
27	売店
28	一般休憩所
29	無料ドリンクコーナー
30	受付案内所
31	バス乗降所
32	ごみ集積所
33	喫煙所
34	駐車場係控所
35	一般駐車場
36	関係者駐車場
37	ADチェック

ハンドボール

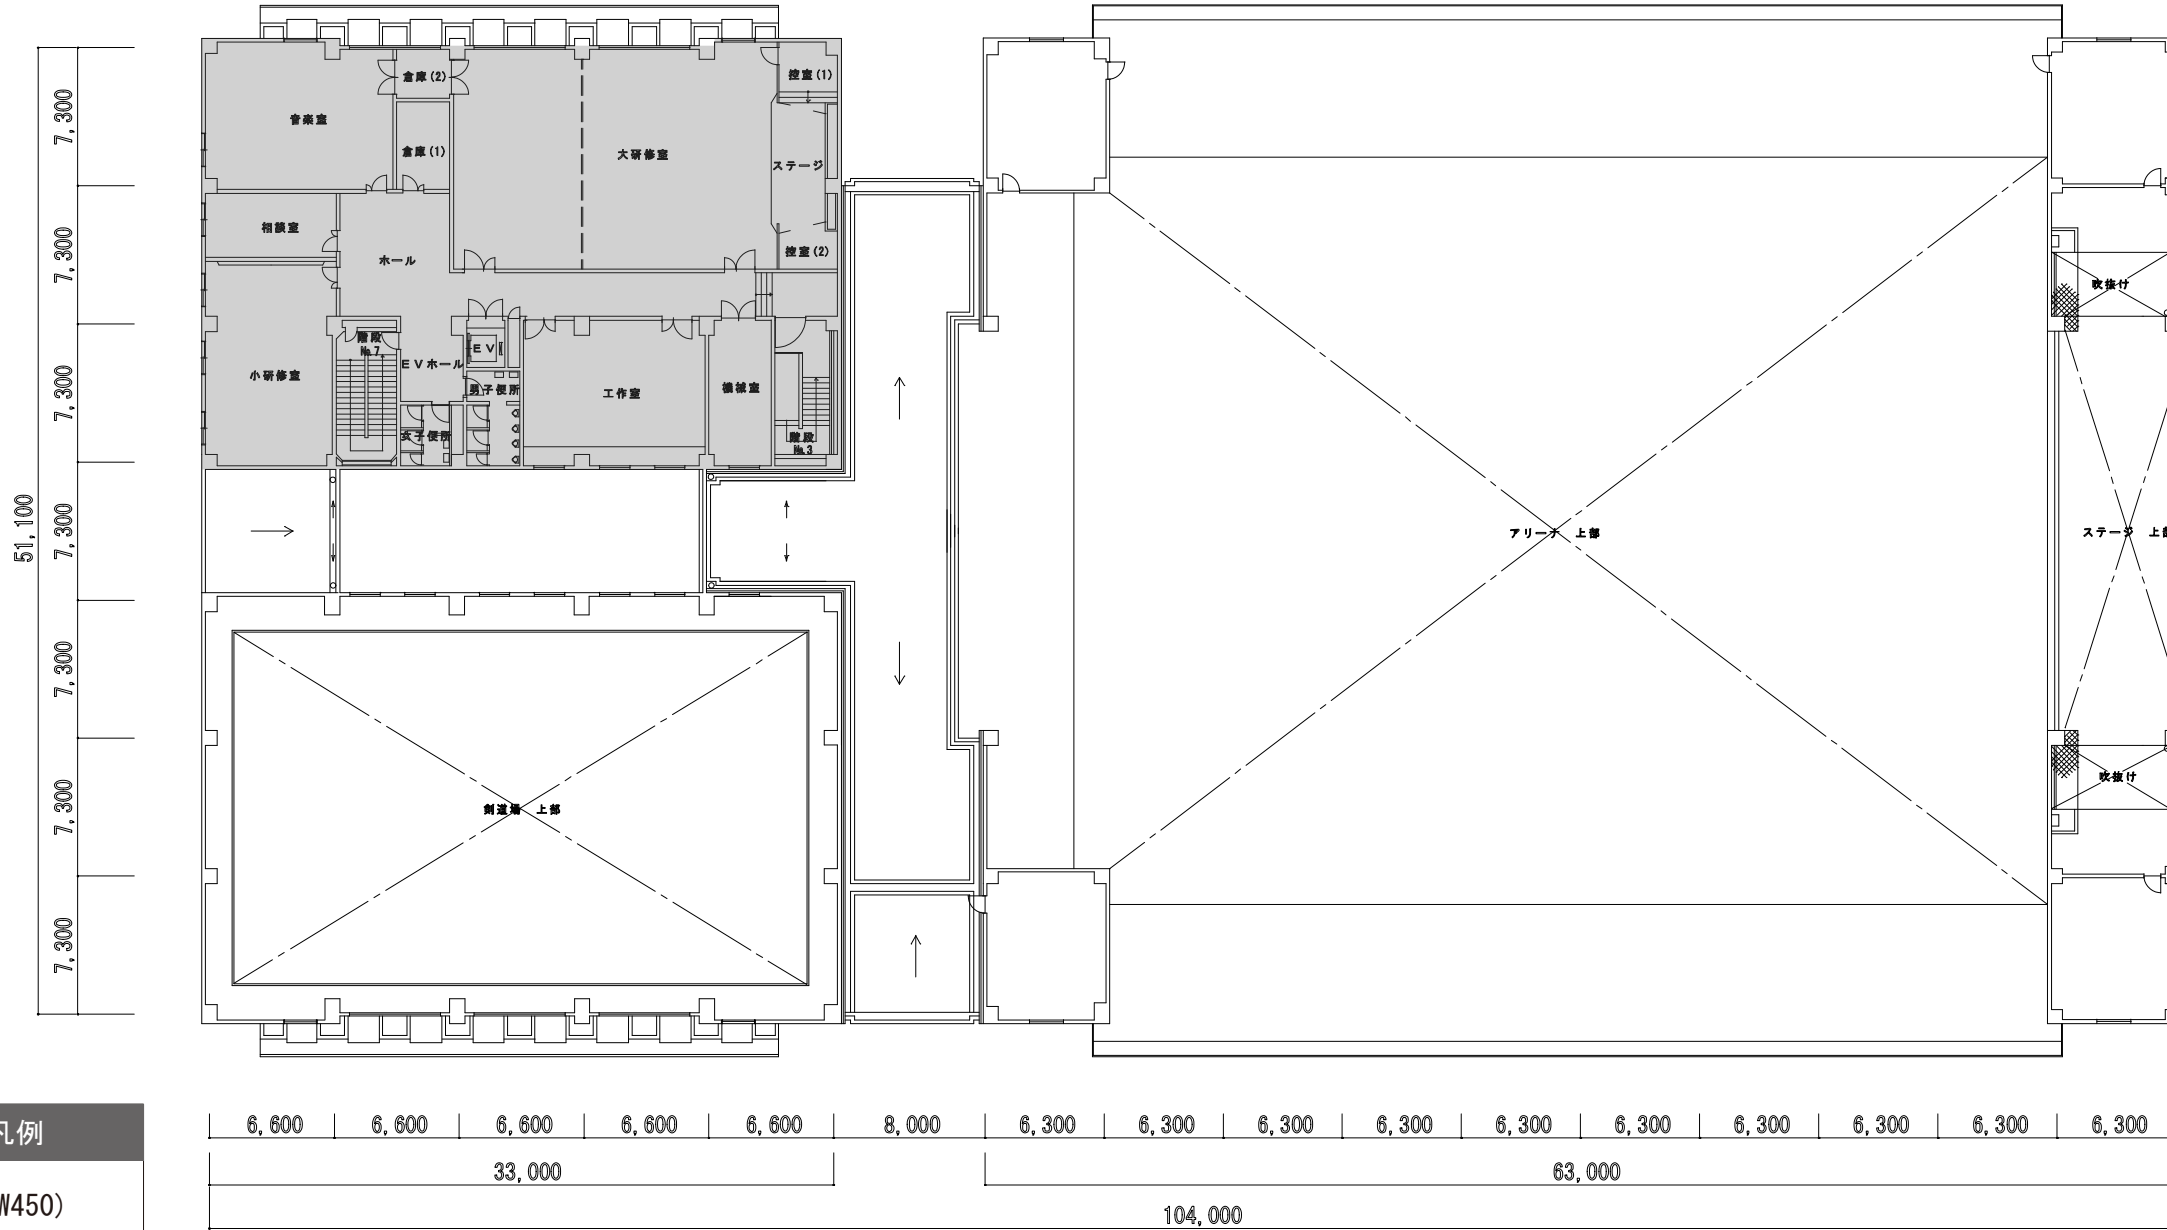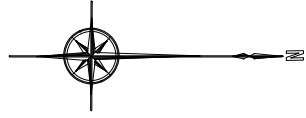


A	テクニカルオフィシャル席
B	JHAオフィシャル席
C	公式記録席
D	放送席
E	競技役員席
F	審判員席
G	来賓席
H	救護席
I	報道員・視察員席
J	選手席
K	トレーナー席
L	コートキーパー席
M	失格者席
1	競技本部
2	記録本部 筆耕室
3	競技役員控室
4	審判員控室
5	来賓・大会役員控室
6	実施本部
7	救護室
8	競技補助員控室
9	競技会係員 補助員控室
10	大会関係者更衣室 (男子)
11	大会関係者更衣室 (女子)
12	選手用ドリンクコーナー
13	インタビューコーナー
14	記録速報所
15	トーナメント表
16	選手・監督 関係者受付
17	テクニカルオフィシャル控室
18	プログラム販売所
19	一般観覧席
20	チーム応援席
21	福祉席
22	弁当引換所
23	選手控所
24	アップ場
25	会場案内図
26	ふるまいコーナー
27	売店
28	一般休憩所
29	無料ドリンクコーナー
30	受付案内所
31	バス乗降所
32	ごみ集積所
33	喫煙所
34	駐車場係控所
35	一般駐車場
36	関係者駐車場
37	ADチェック

■サイン凡例

- 立看板 (W450)
- 立看板 (W900)
- スタンド看板
- 吊看板
- 紙書 (A3)
- 大型看板/その他


■立看板 W450×H1500(脚:H300) ※自立式 S:1/15

仕様	名称	立看板
	寸法	W450×H1500(脚:H300)
	材質	木軸製(白塗装)+ターポリン
	表示	片面
	字体	BIZ UD Gothic Bold
	印字	フルカラーインクジェット出力
設置方法	自立式	

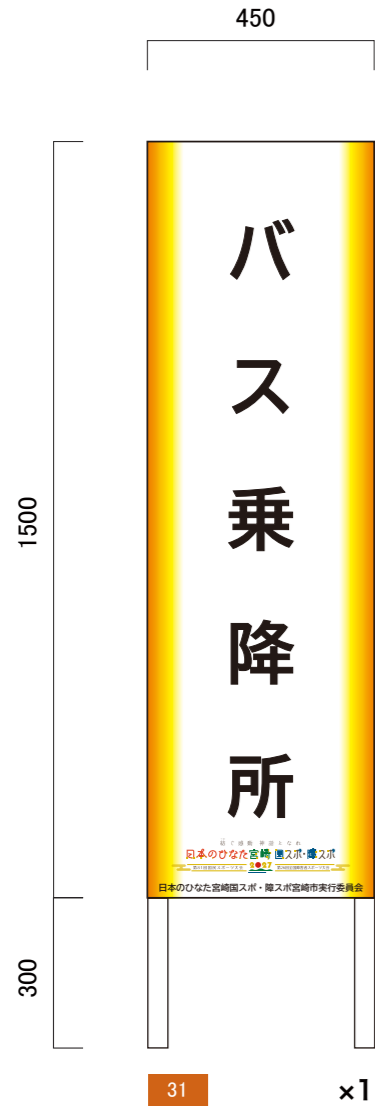


■トーナメント表 W2700×H1800(脚:H300) ※自立式 S:1/15

15

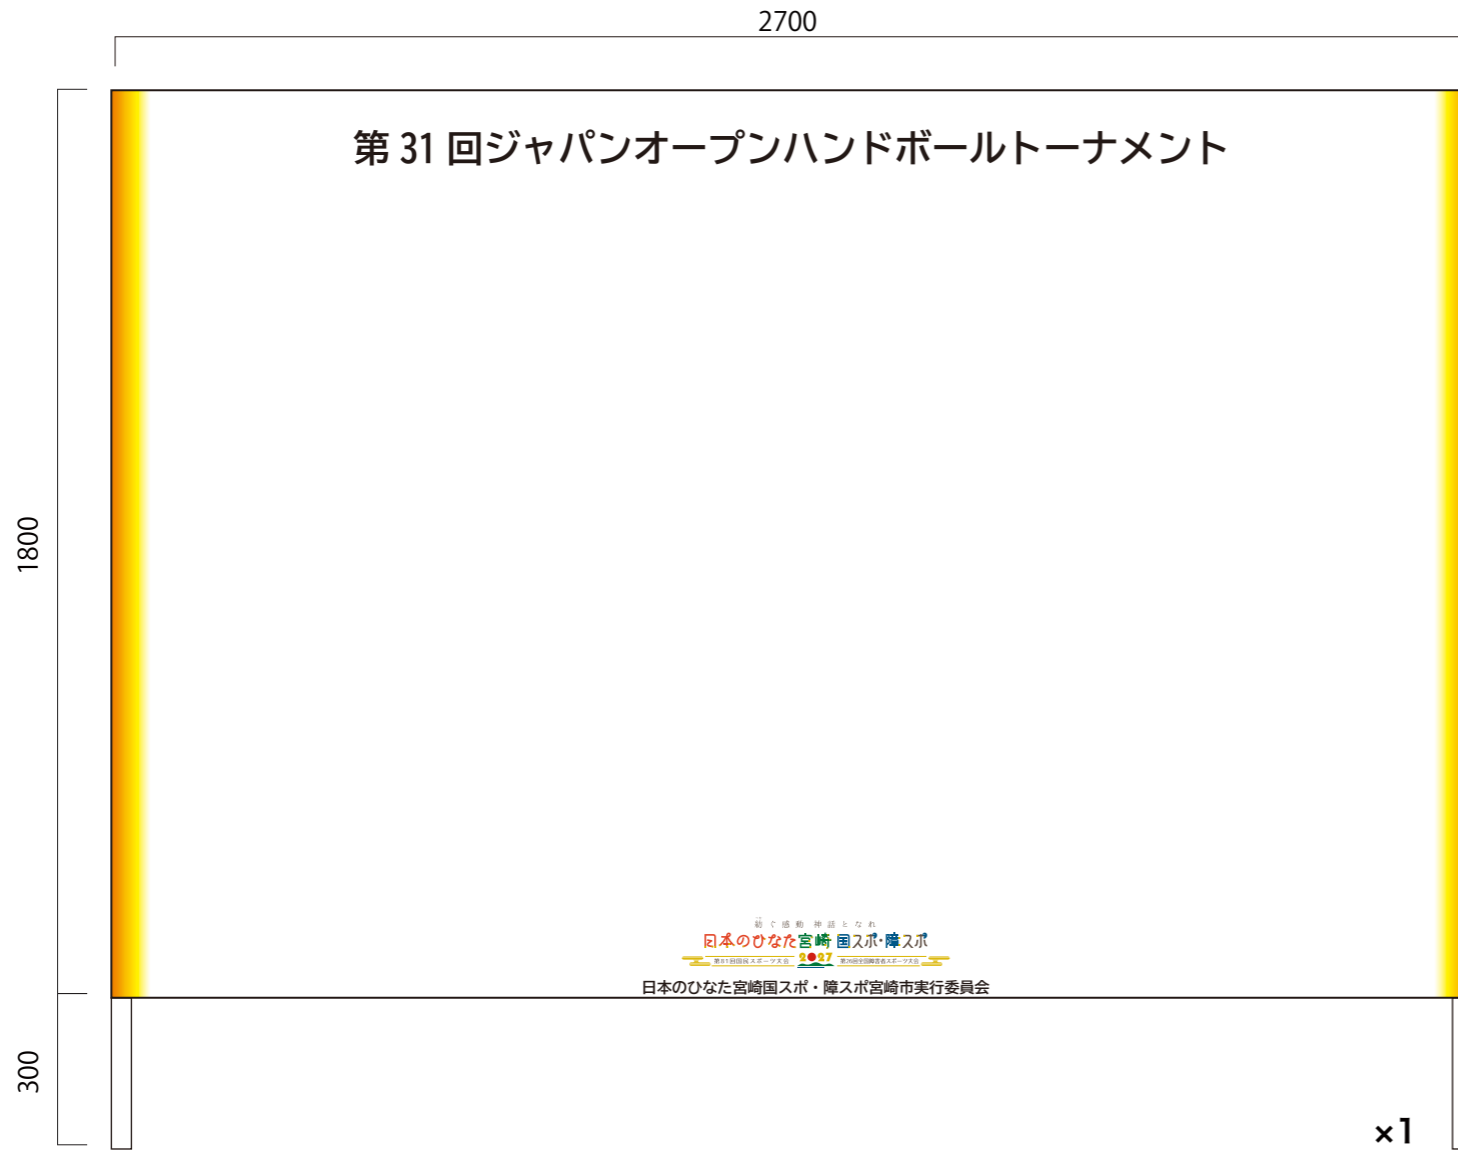

仕様	名称	成績掲示板
	寸法	W2700×H1800(脚:H300)
	材質	木軸製(白塗装)+表面ベニヤ貼り
	表示	片面
	字体	BIZ UD Gothic Bold
	印字	フルカラーインクジェット出力
	設置方法	自立式

■ 歓迎看板 W900×H1800(脚:H300) ※自立式 S:1/15

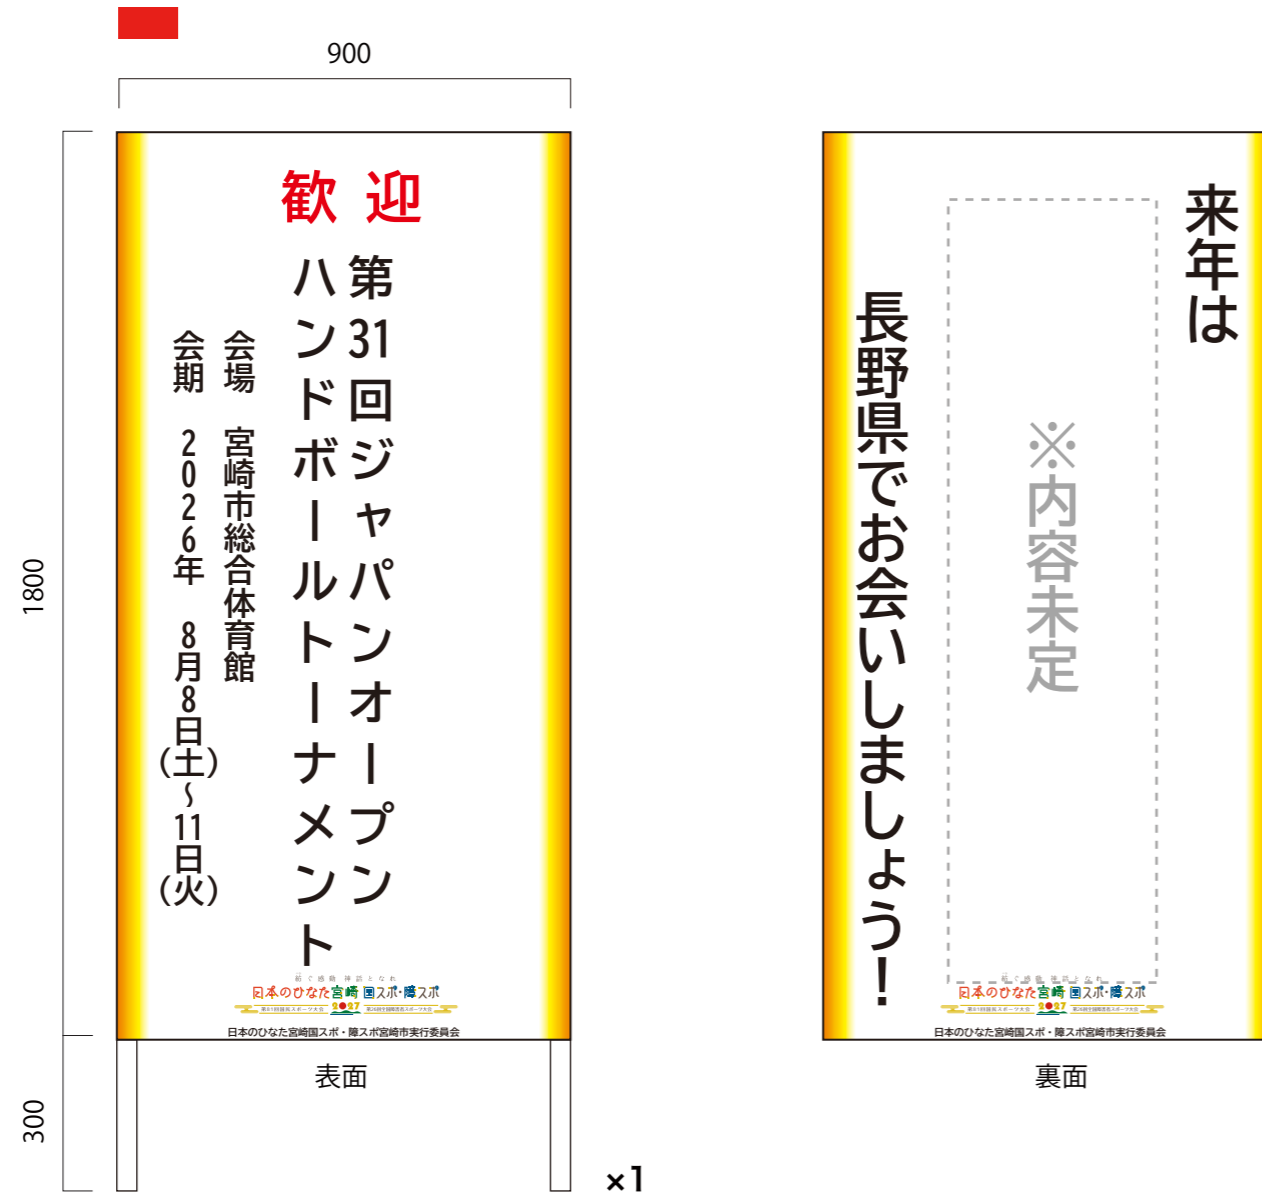

仕様	名称	歓迎看板
	寸法	W900×H1800(脚:H300)
	材質	木軸製(白塗装)+表面ベニヤ貼り
	表示	両面
	字体	BIZ UD Gothic Bold
	印字	フルカラーインクジェット出力
	設置方法	自立式

■大会名看板 W9000×900 S:1/30

■旗看板 W900×H600 S:1/30


仕様	名称	大会名看板
	寸法	W9000×H900
	材質	木軸製(白塗装)+ターポリン
	表示	片面
	字体	BIZ UD Gothic Bold
	印字	フルカラーインクジェット出力
	設置方法	吊り下げ式



仕様	名称	旗看板
	寸法	W900×H600
	材質	ターポリン
	表示	片面
	字体	-
	印字	フルカラーインクジェット出力
	設置方法	吊り下げ式

■会場案内図 W2700×H1800(脚:H300) ※自立式 S:1/15

25

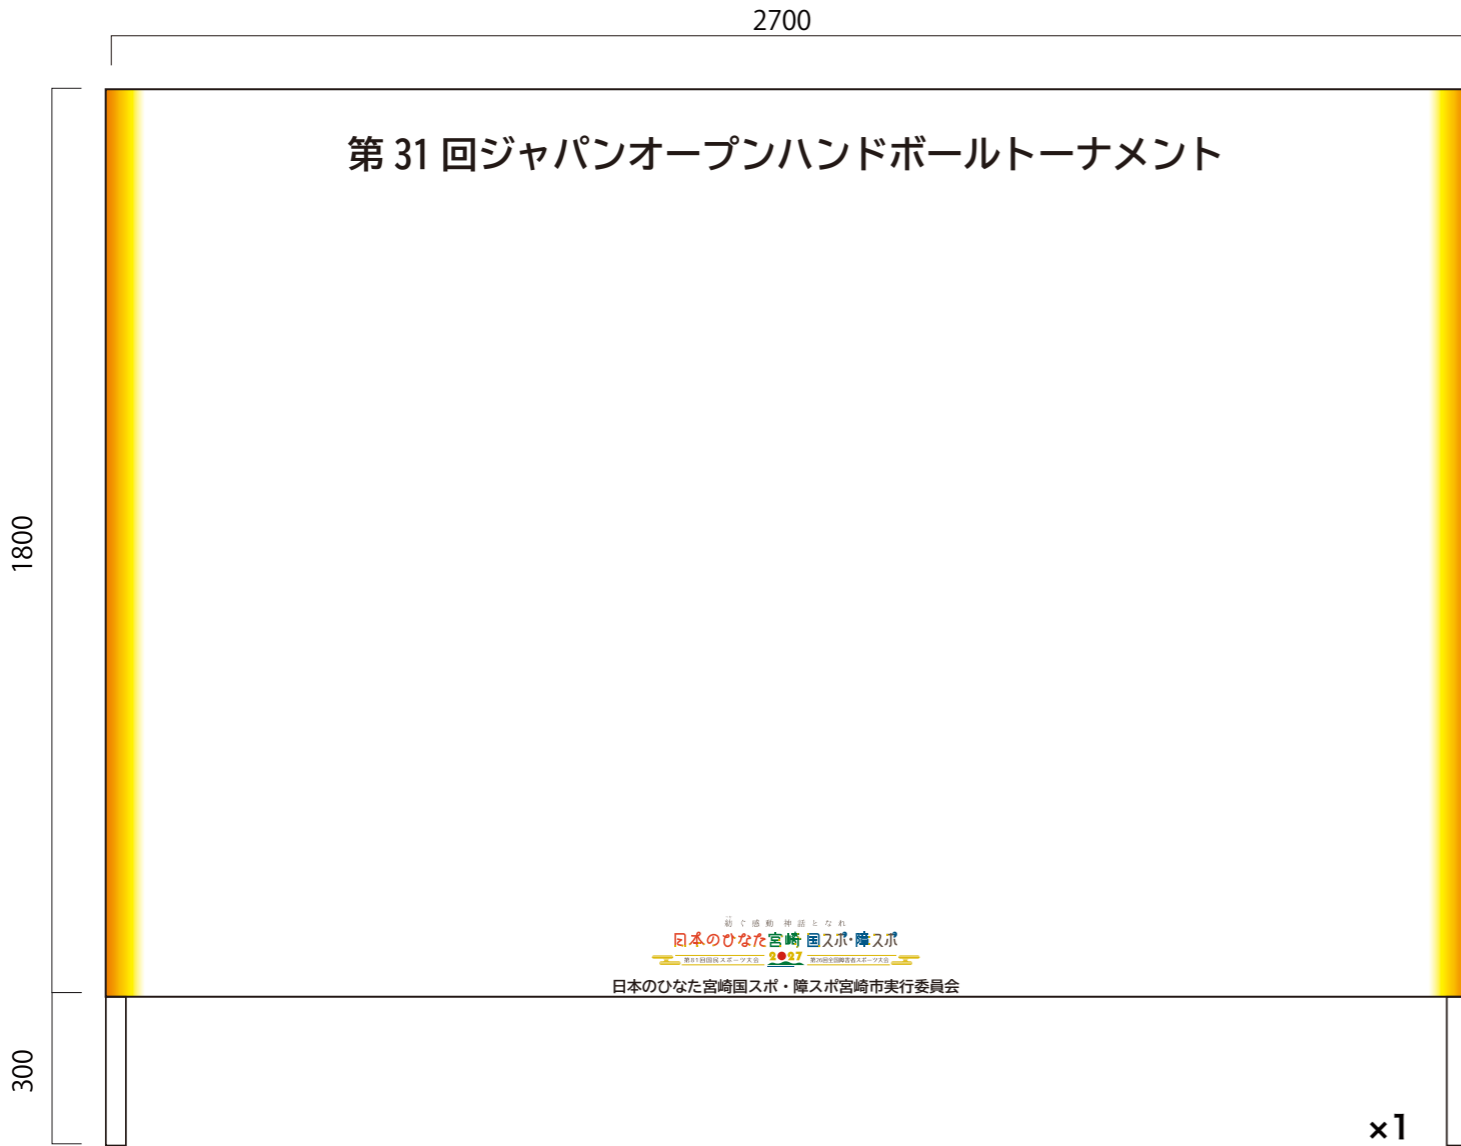

仕様	名称	会場案内板
	寸法	W2700×H1800(脚:H300)
	材質	木軸製(白塗装)+表面ベニヤ貼り
	表示	片面
	字体	BIZ UD Gothic Bold
	印字	フルカラーインクジェット出力
	設置方法	自立式

■長机囲い W4500×H700 S:1/15

VI


4500

700




×1

仕様	名称	長机囲い
	寸法	W4500×H700 S=1:15
	材質	布製
	表示	片面
	字体	BIZ UD Gothic Bold
	印字	フルカラーインクジェット出力
	設置方法	-

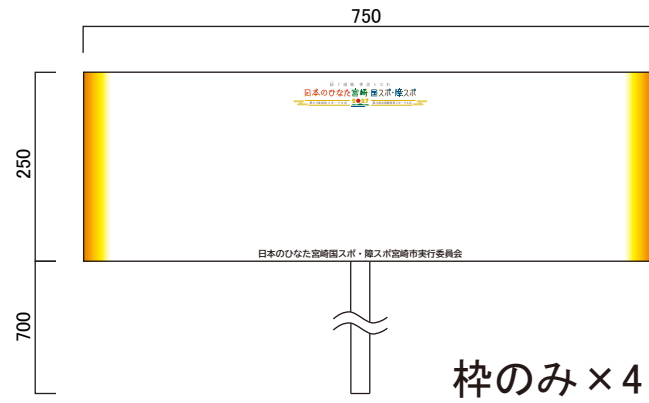


枠のみ×4

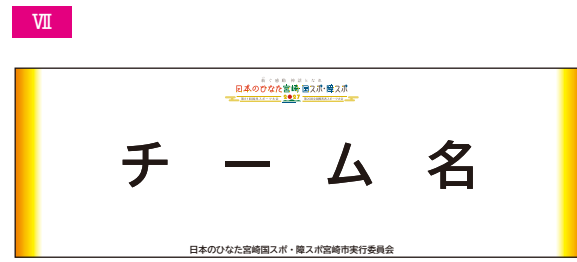

※盤面のみ
チーム名×16

仕様	寸法	W750×H250(脚:700)	S=1:10
	材質	スチレンボード	
	表示	両面	
	字体	BIZ UD Gothic Bold	
	印字	フルカラーインクジェット出力	
設置方法	自立式(※手持ち使用可)		

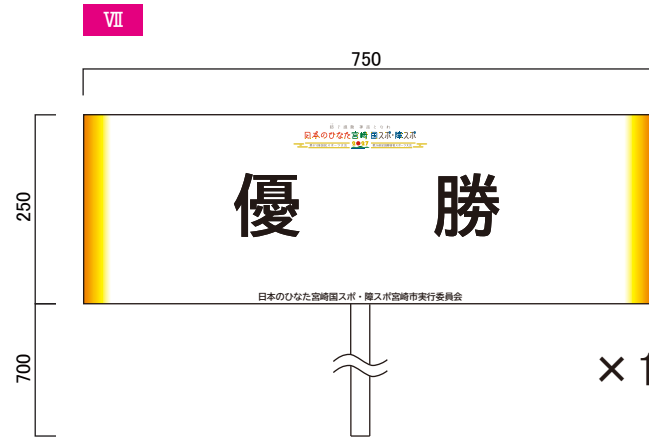

×1



×1




×1



×1

サインリスト[ハンドボール] (リハーサル大会) 会場:佐土原体育館

プロット番号			品名	規格・仕様	数量	施設名称	表示内容	備考
競技	区分	No.						
		I	立看板(W900)	W900×H1800 脚H300	1	大会名	第31回ジャパンオープントーナメント 日本のひなた宮崎県スポリハーサル大会	両面
			合計		1			
		15	トーナメント表	W2700×H1800(脚 H300)	1	組合せ表		
		II-1	大会名看板	W9000×H900	1	大会名	第31回ジャパンオープンハンドボールトーナメント 日本のひなた宮崎県スポリハーサル大会	
		II-2	旗パネル	W900×H600	4		国旗/市旗/協会旗/県旗	
		25	会場案内図	W2700×H1800(脚 H300)	1			
		VI	長机囲い	W4500×H700	1		第31回ジャパンオープンハンドボールトーナメント 日本のひなた宮崎県スポリハーサル大会	
		VII	ブラカード	750×250+700	4	枠のみ		


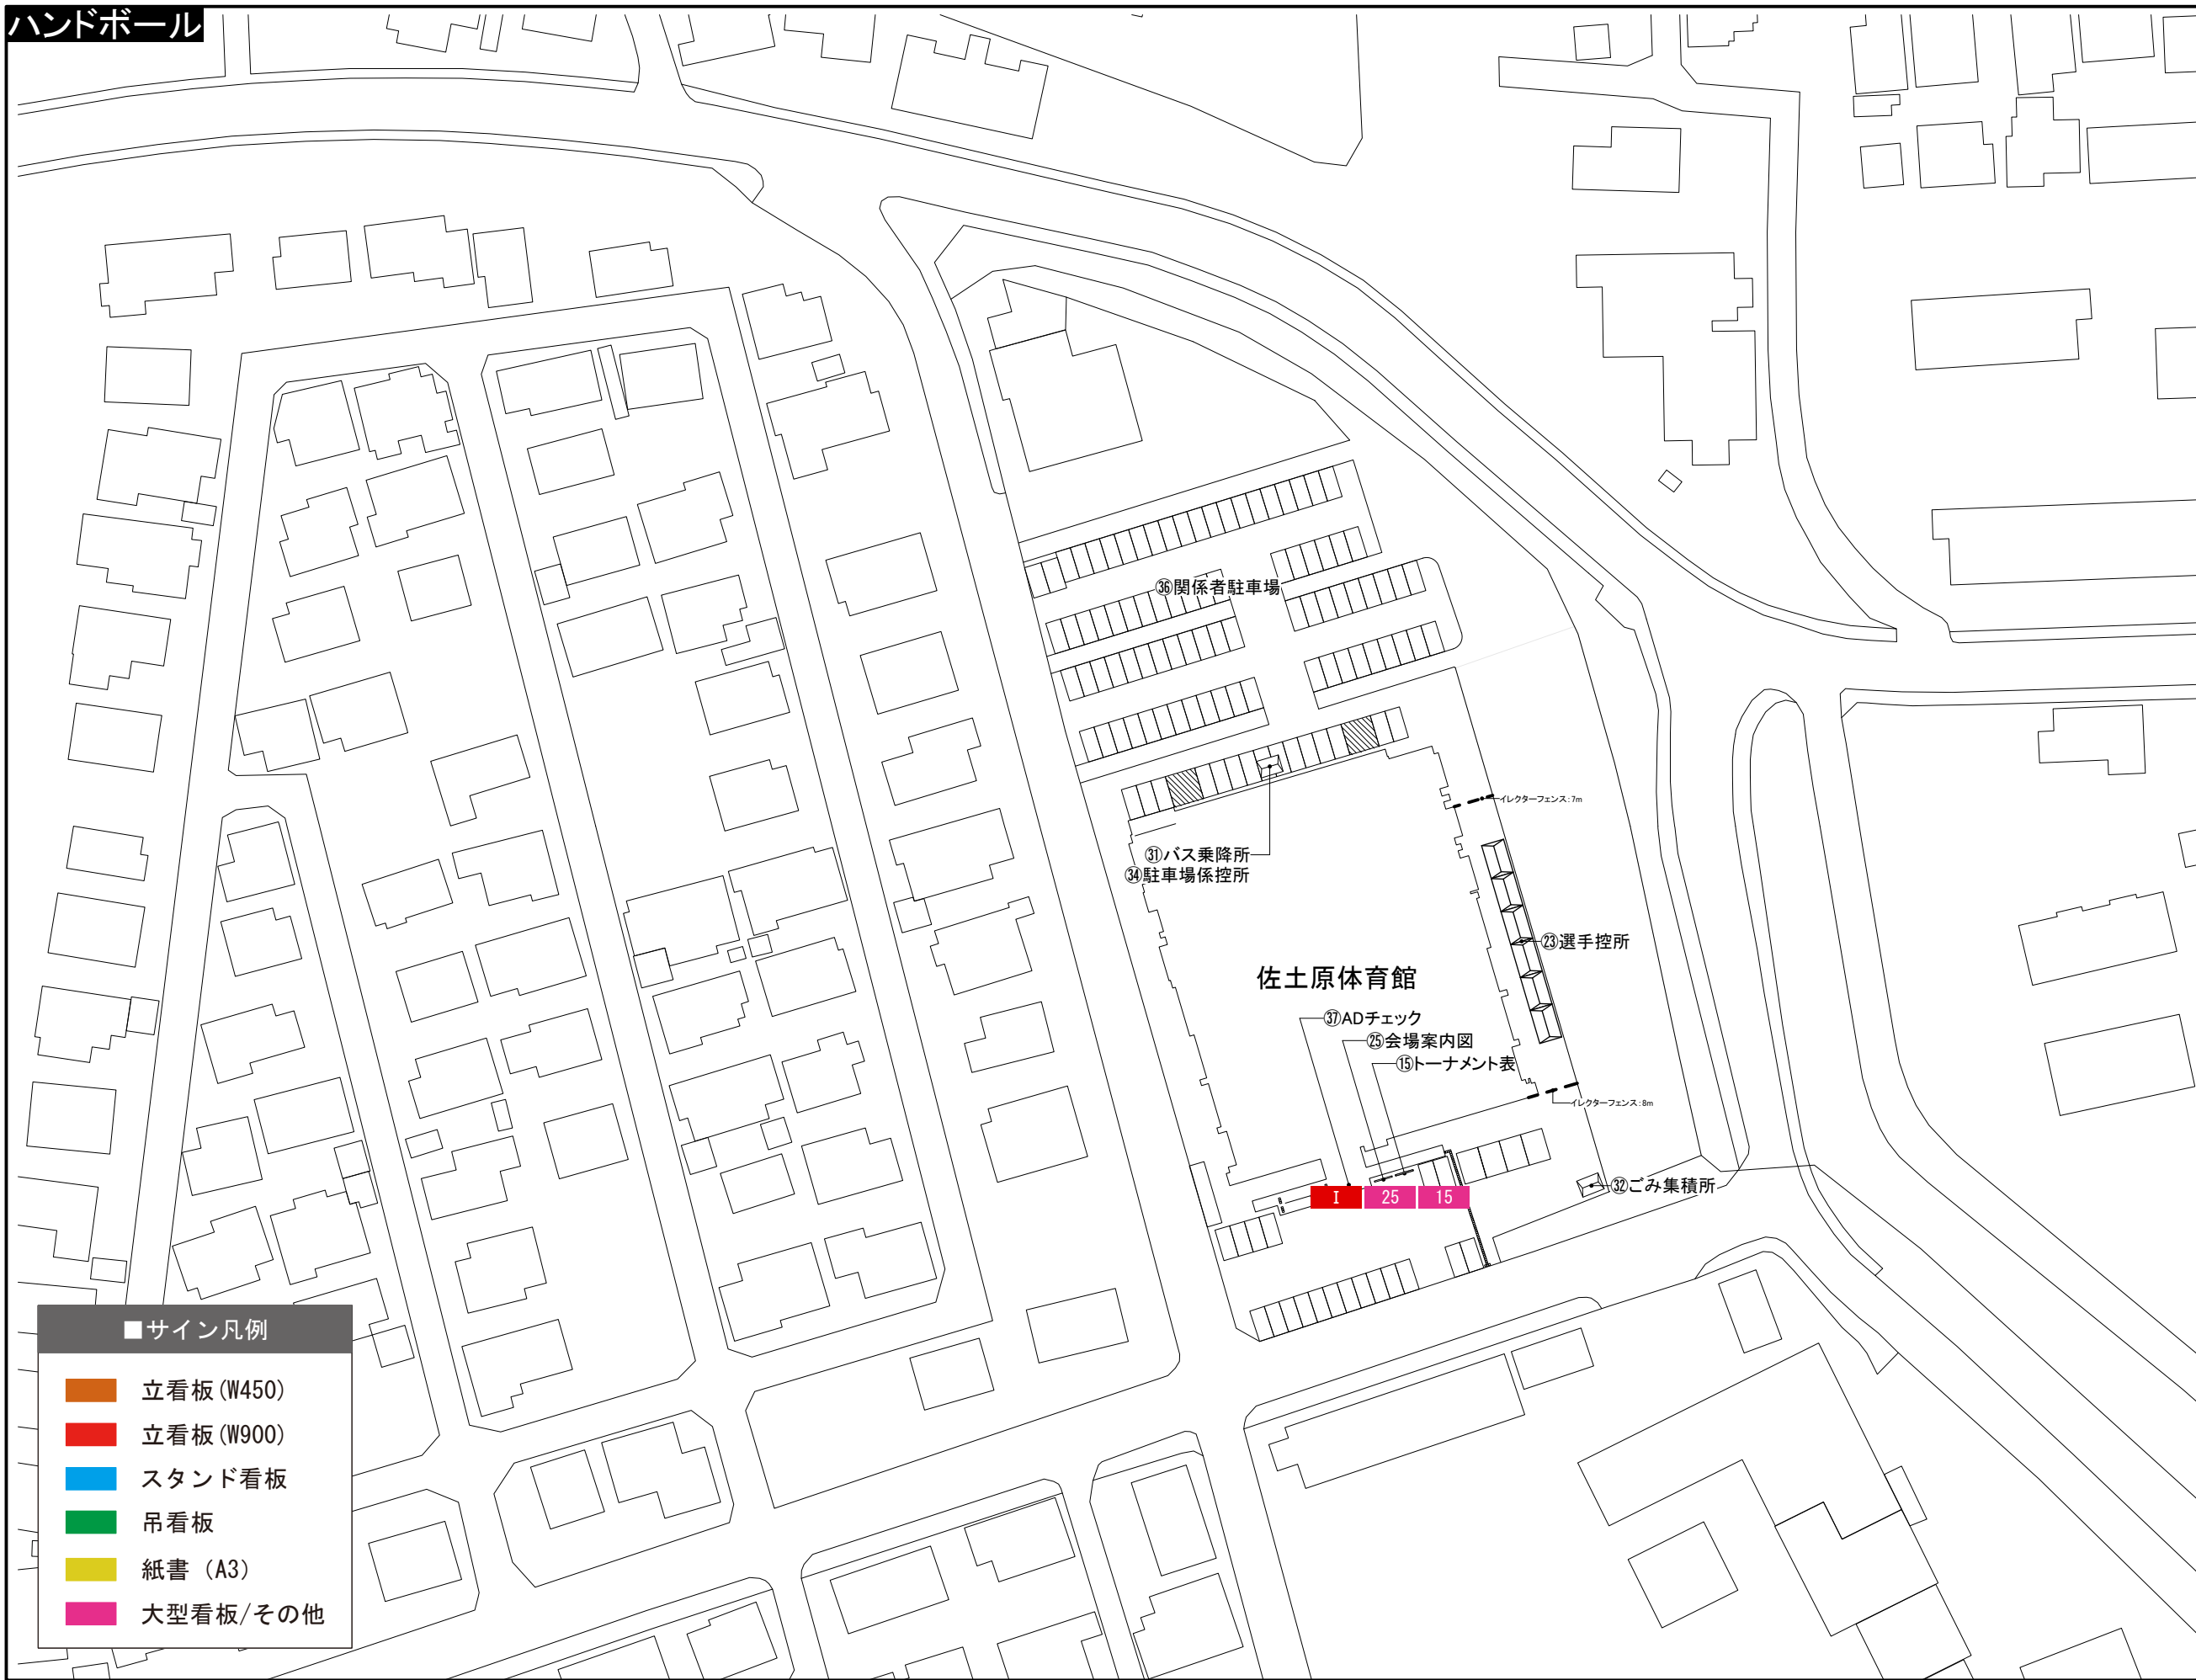


A	テクニカルオフィシャル席
B	JHAオフィシャル席
C	公式記録席
D	放送席
E	競技役員席
F	審判員席
G	来賓席
H	救護席
I	報道員・視察員席
J	選手席
K	トレーナー席
L	コートキーパー席
M	失格者席
1	競技本部
2	記録本部・筆耕室
3	競技役員控室
4	審判員控室
5	来賓・大会役員控室
6	実施本部
7	救護室
8	競技補助員控室
9	競技会係員・補助員控室
10	大会関係者更衣室 (男子)
11	大会関係者更衣室 (女子)
12	選手用ドリンクコーナー
13	インタビューコーナー
14	記録速報所
15	トーナメント表
16	選手・監督・関係者受付
17	テクニカルオフィシャル控室
18	プログラム販売所
19	一般観覧席
20	チーム応援席
21	福祉席
22	弁当引換所
23	選手控所
24	アップ場
25	会場案内図
26	ふるまいコーナー
27	売店
28	一般休憩所
29	無料ドリンクコーナー
30	受付案内所
31	バス乗降所
32	ごみ集積所
33	喫煙所
34	駐車場係控所
35	一般駐車場
36	関係者駐車場
37	ADチェック

■サイン凡例

立看板 (W450)
立看板 (W900)
スタンド看板
吊看板
紙書 (A3)
大型看板/その他



ハンドボール

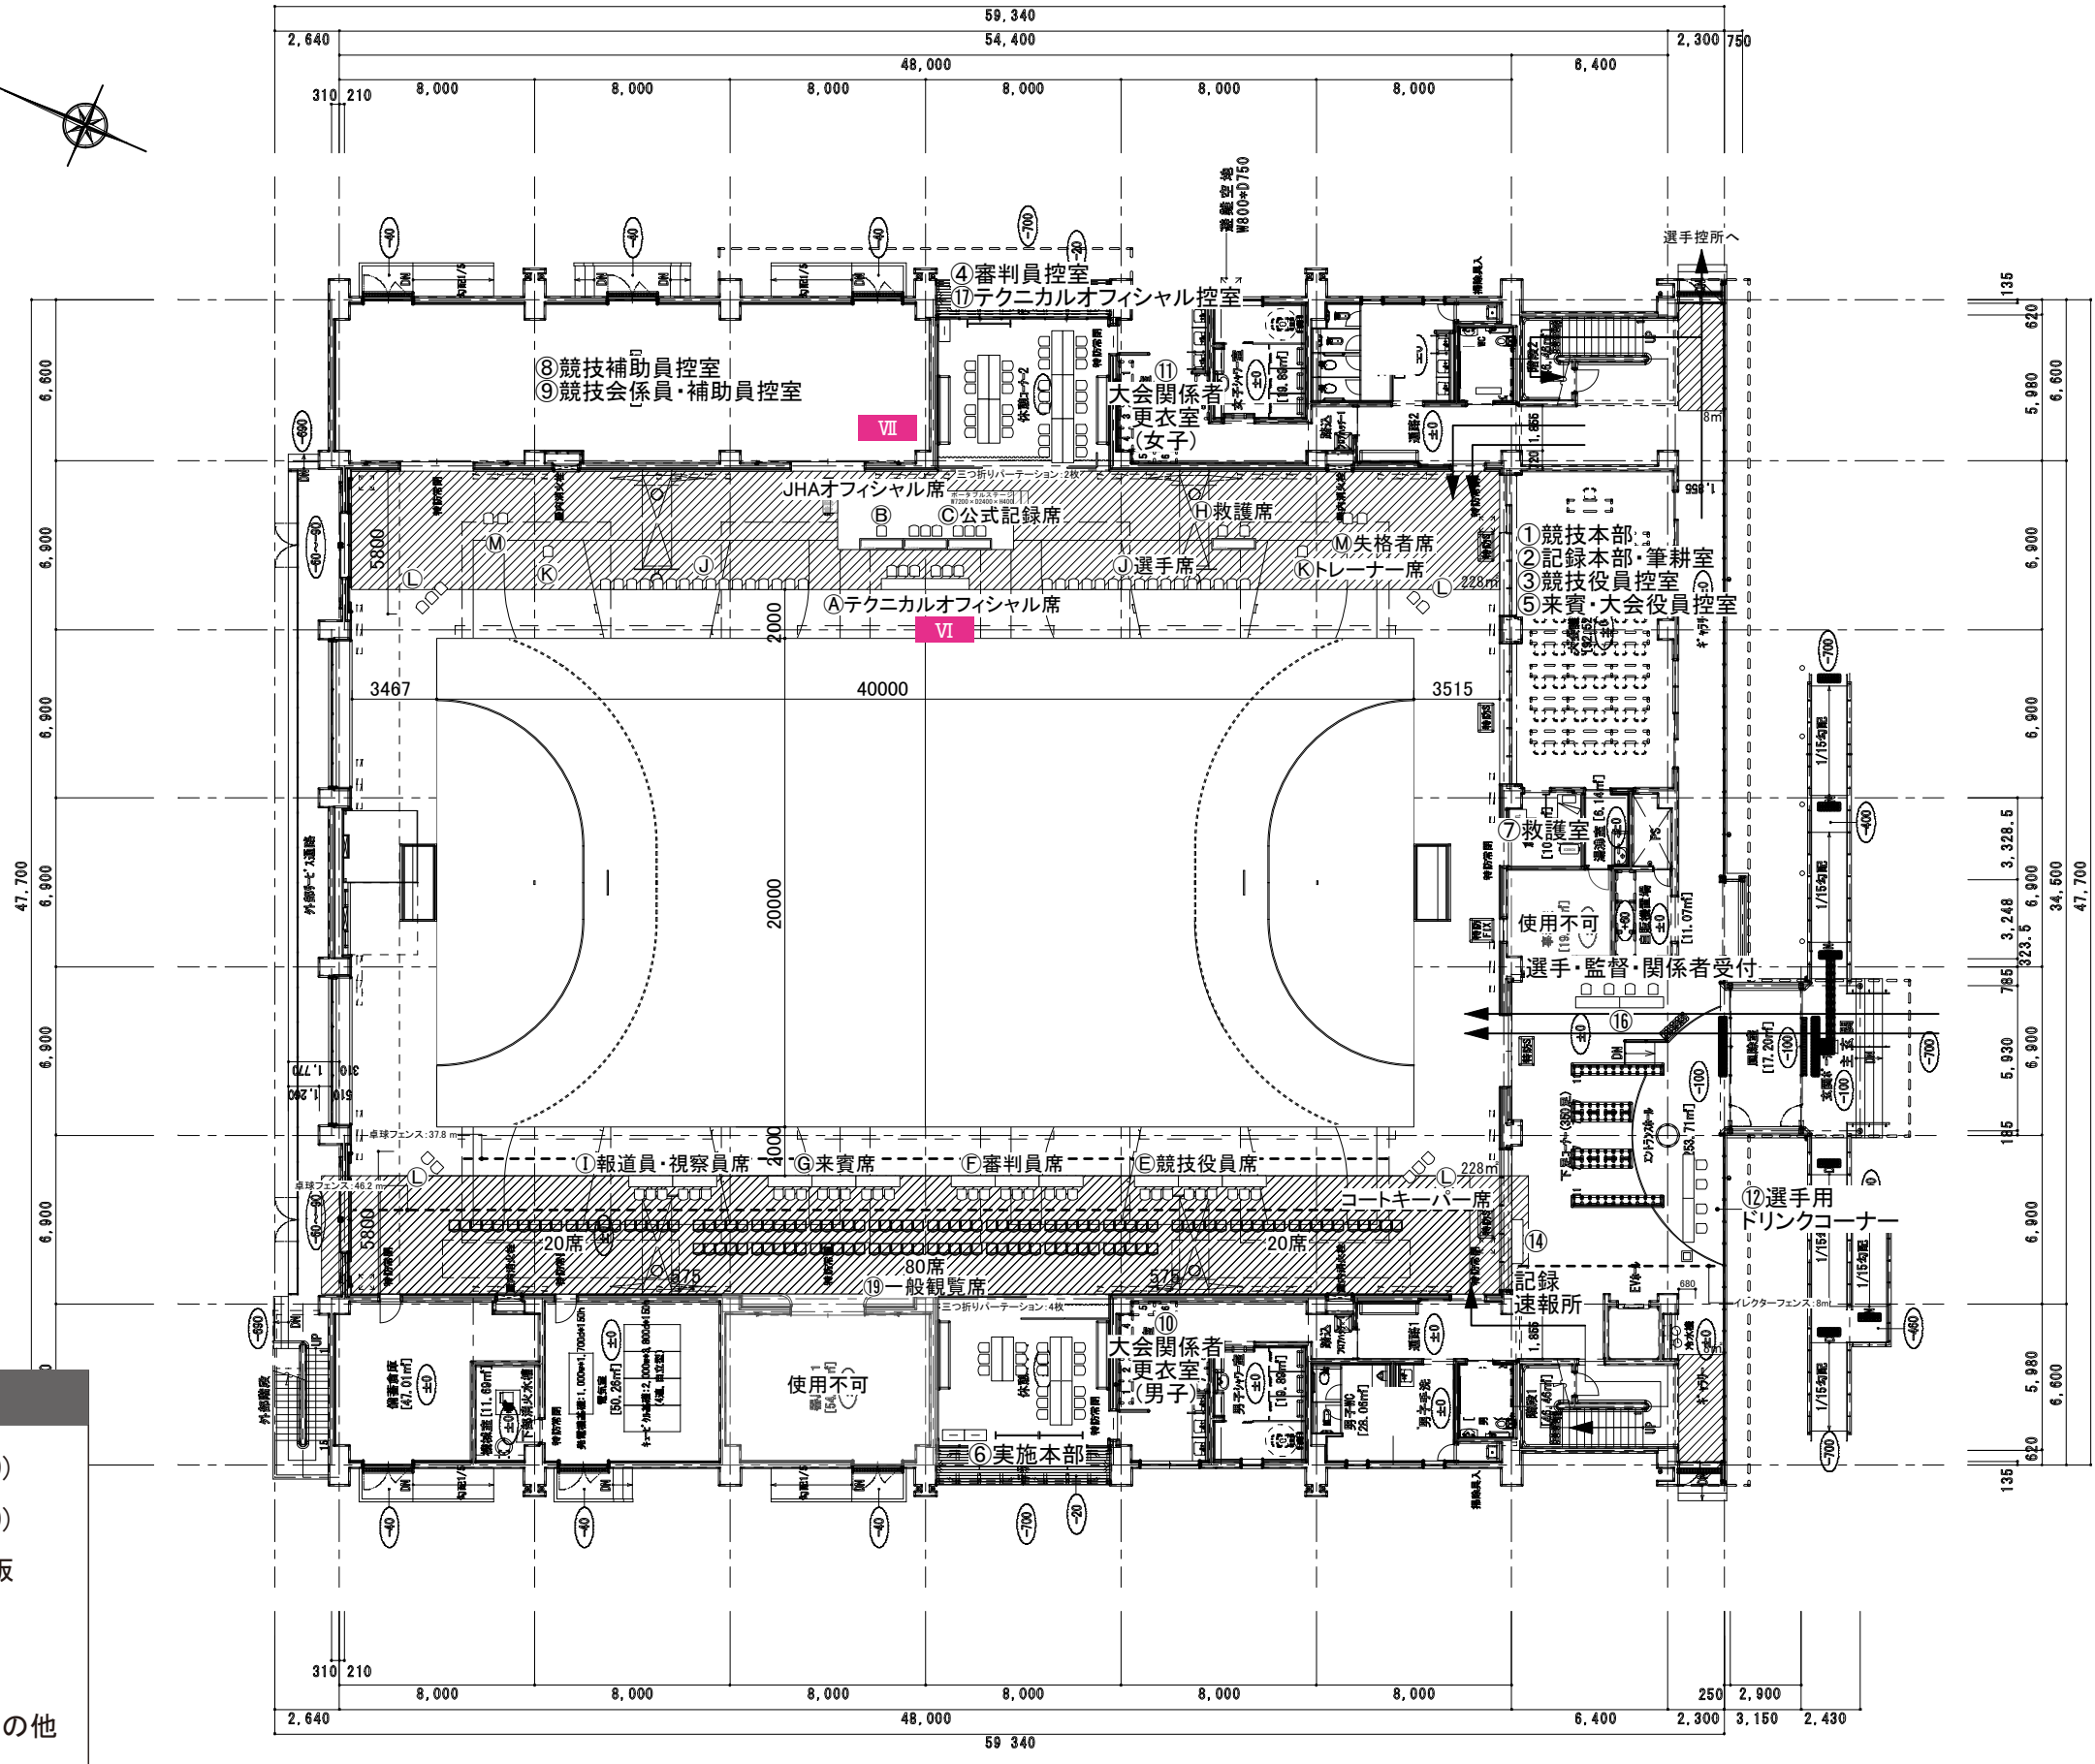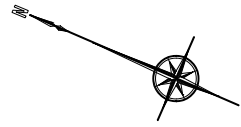

- A テクニカルオフィシャル席
- B JHAオフィシャル席
- C 公式記録席
- D 放送席
- E 競技役員席
- F 審判員席
- G 来賓席
- H 救護席
- I 報道員 視察員席
- J 選手席
- K トレーナー席
- L コートキーパー席
- M 失格者席
- 1 競技本部
- 2 記録本部 筆耕室
- 3 競技役員控室
- 4 審判員控室
- 5 来賓・大会役員控室
- 6 実施本部
- 7 救護室
- 8 競技補助員控室
- 9 競技会係員 補助員控室
- 10 大会関係者更衣室 (男子)
- 11 大会関係者更衣室 (女子)
- 12 選手用ドリンクコーナー
- 13 インタビューコーナー
- 14 記録速報所
- 15 トーナメント表
- 16 選手 監督 関係者受付
- 17 テクニカルオフィシャル控室
- 18 プログラム販売所
- 19 一般観覧席
- 20 チーム応援席
- 21 福祉席
- 22 弁当引換所
- 23 選手控所
- 24 アップ場
- 25 会場案内図
- 26 ふるまいコーナー
- 27 売店
- 28 一般休憩所
- 29 無料ドリンクコーナー
- 30 受付案内所
- 31 バス乗降所
- 32 ごみ集積所
- 33 喫煙所
- 34 駐車場係控所
- 35 一般駐車場
- 36 関係者駐車場
- 37 ADチェック

- サイン凡例
- 立看板 (W450)
 - 立看板 (W900)
 - スタンド看板
 - 吊看板
 - 紙書 (A3)
 - 大型看板/その他

ハンドボール

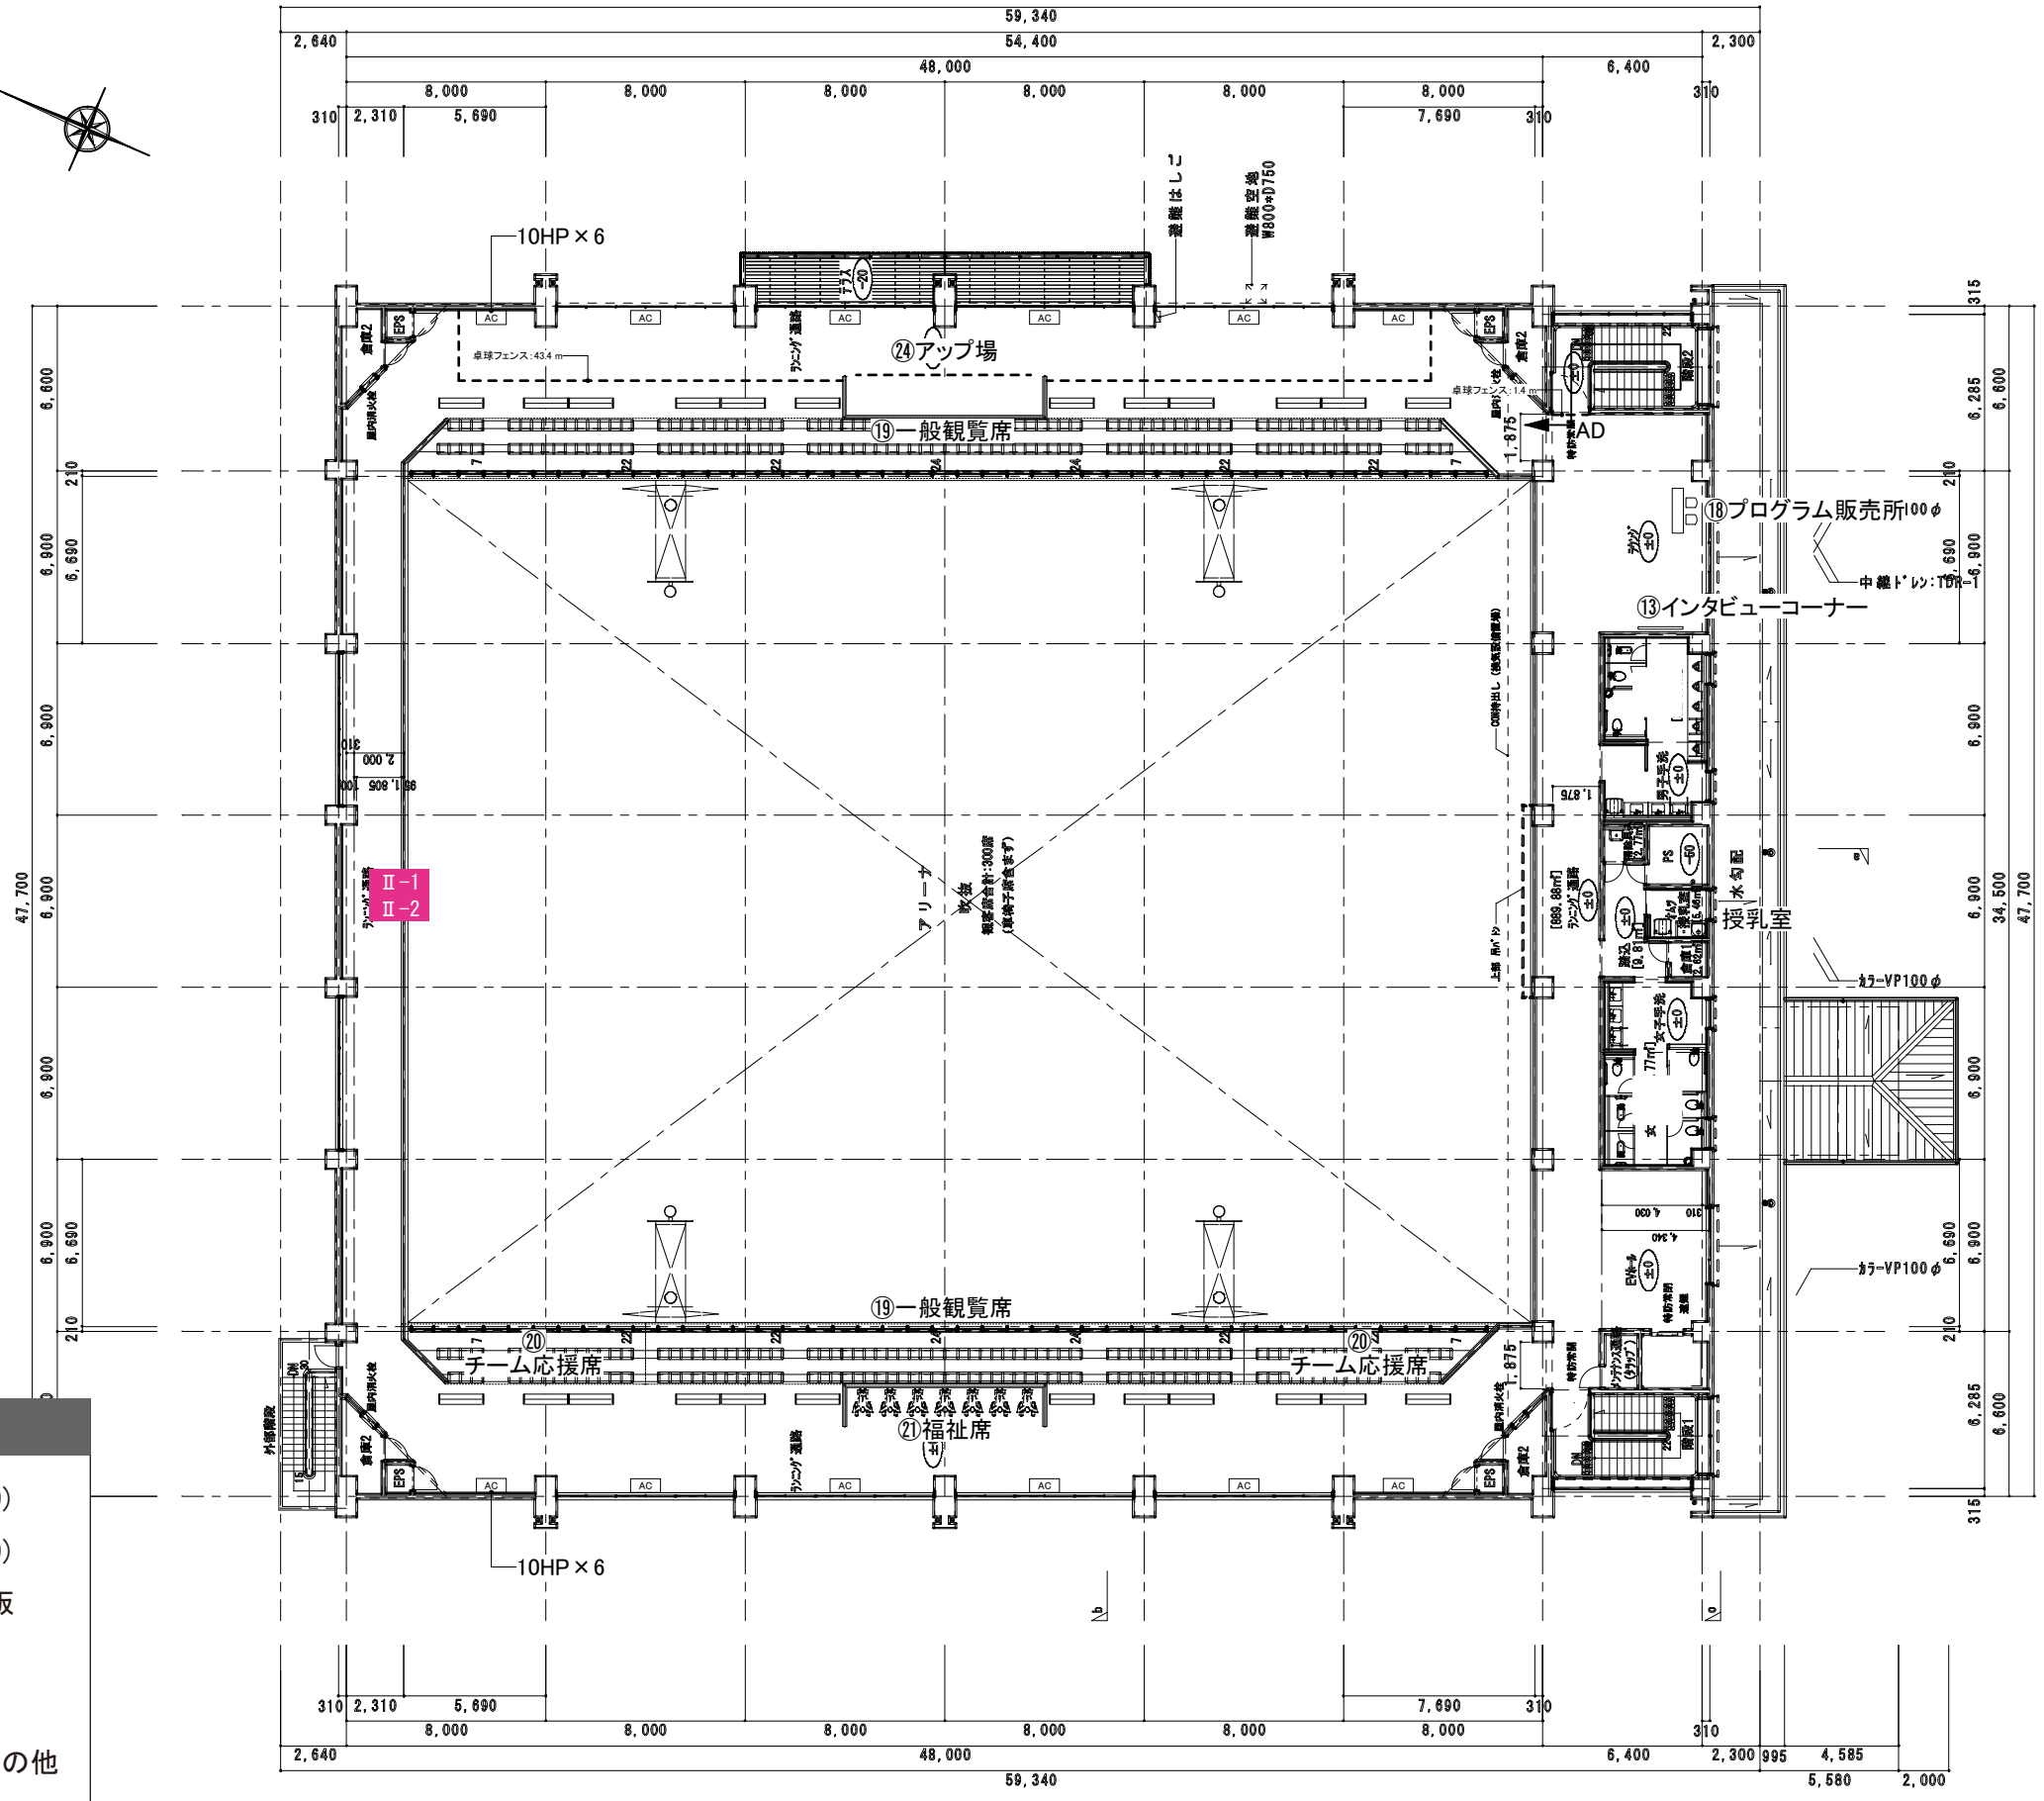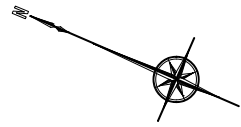


- サイン凡例
- 立看板 (W450)
 - 立看板 (W900)
 - スタンド看板
 - 吊看板
 - 紙書 (A3)
 - 大型看板/その他

- A テクニカルオフィシャル席
- B JHAオフィシャル席
- C 公式記録席
- D 放送席
- E 競技役員席
- F 審判員席
- G 来賓席
- H 救護席
- I 報道員 視察員席
- J 選手席
- K トレーナー席
- L コートキーパー席
- M 失格者席
- 1 競技本部
- 2 記録本部 筆耕室
- 3 競技役員控室
- 4 審判員控室
- 5 来賓・大会役員控室
- 6 実施本部
- 7 救護室
- 8 競技補助員控室
- 9 競技会係員 補助員控室
- 10 大会関係者更衣室 (男子)
- 11 大会関係者更衣室 (女子)
- 12 選手用ドリンクコーナー
- 13 インタビューコーナー
- 14 記録速報所
- 15 トーナメント表
- 16 選手 監督 関係者受付
- 17 テクニカルオフィシャル控室
- 18 プログラム販売所
- 19 一般観覧席
- 20 チーム応援席
- 21 福祉席
- 22 弁当引換所
- 23 選手控所
- 24 アップ場
- 25 会場案内図
- 26 ふるまいコーナー
- 27 売店
- 28 一般休憩所
- 29 無料ドリンクコーナー
- 30 受付案内所
- 31 バス乗降所
- 32 ごみ集積所
- 33 喫煙所
- 34 駐車場係控所
- 35 一般駐車場
- 36 関係者駐車場
- 37 ADチェック


■トーナメント表 W2700×H1800(脚:H300) ※自立式 S:1/15

15

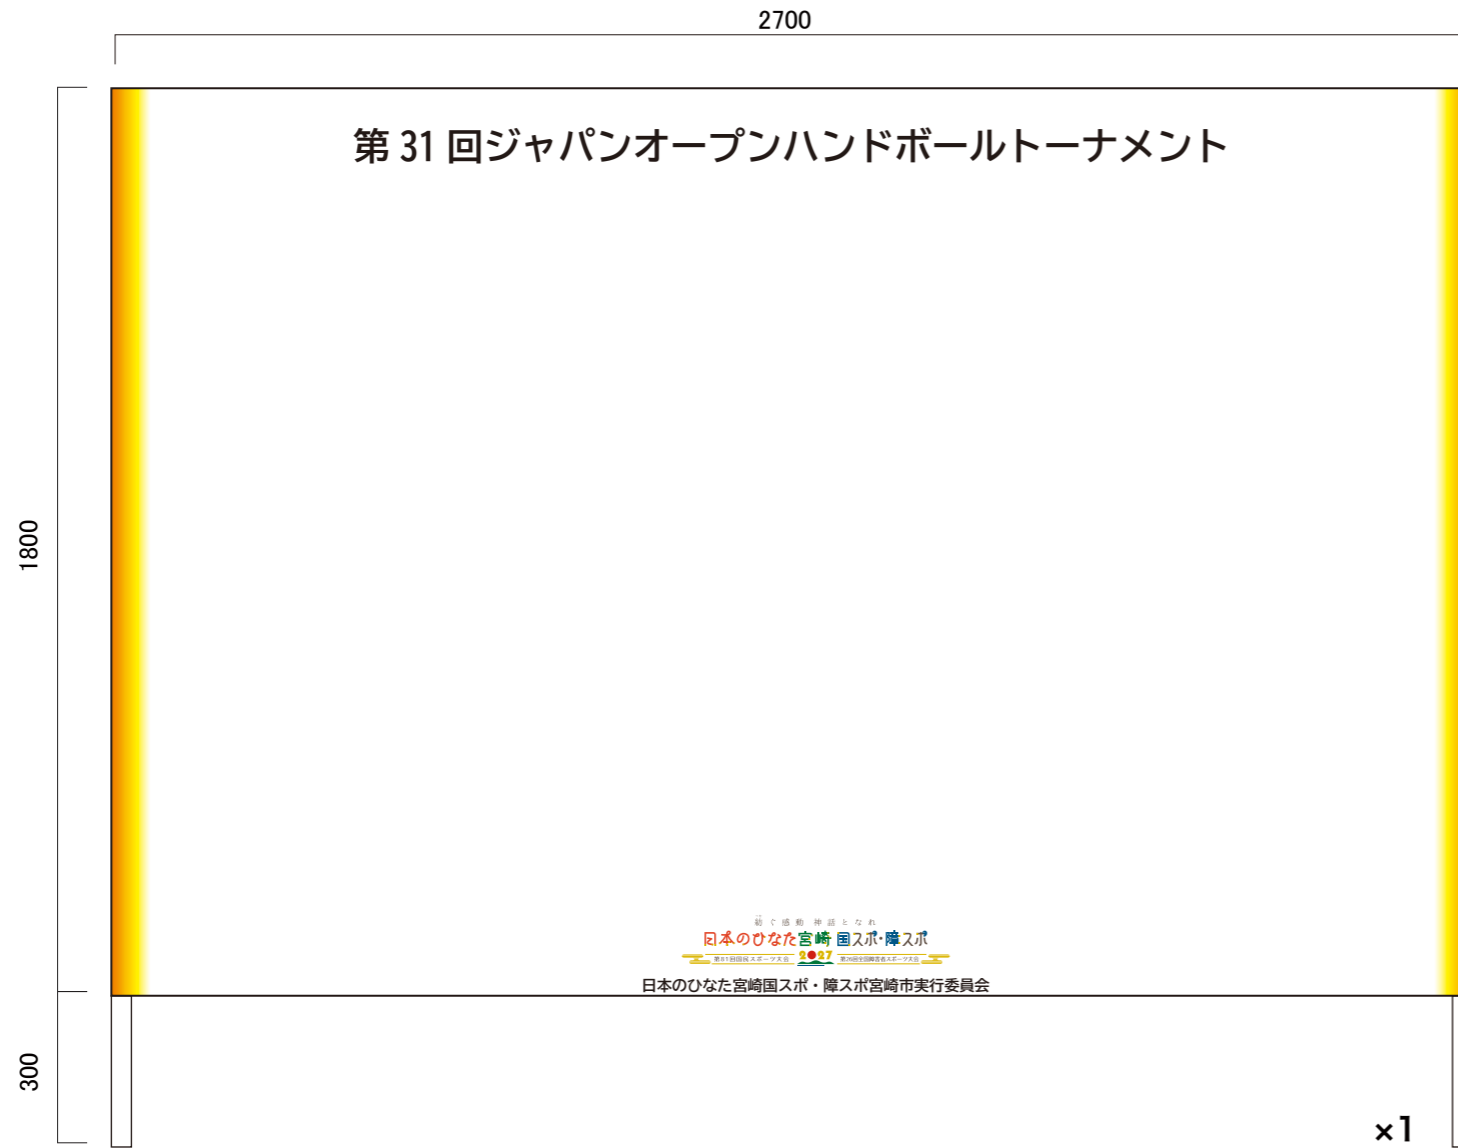

仕様	名称	成績掲示板
	寸法	W2700×H1800(脚:H300)
	材質	木軸製(白塗装)+表面ベニヤ貼り
	表示	片面
	字体	BIZ UD Gothic Bold
	印字	フルカラーインクジェット出力
	設置方法	自立式

■ 歓迎看板 W900×H1800(脚:H300) ※自立式 S:1/15

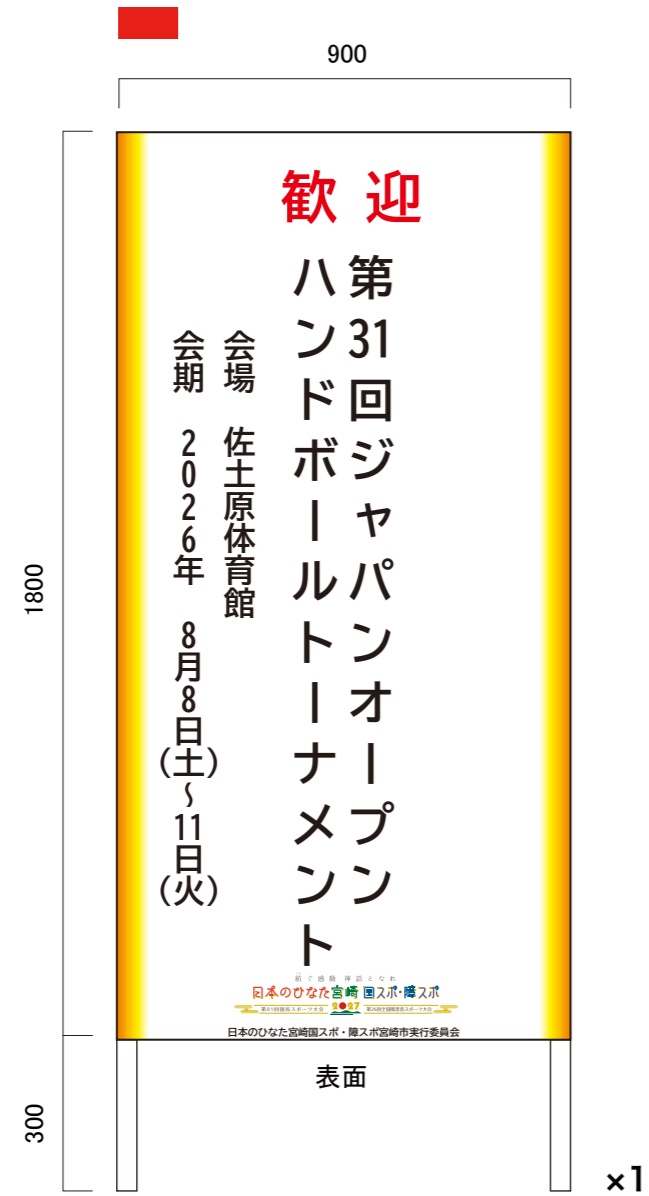

仕様	名称	歓迎看板
	寸法	W900×H1800(脚:H300)
	材質	木軸製(白塗装)+表面ベニヤ貼り
	表示	両面
	字体	BIZ UD Gothic Bold
	印字	フルカラーインクジェット出力
	設置方法	自立式

■大会名看板 W9000×900 S:1/30

■旗看板 W900×H600 S:1/30


仕様	名称	大会名看板
	寸法	W9000×H900
	材質	木軸製(白塗装)+ターポリン
	表示	片面
	字体	BIZ UD Gothic Bold
	印字	フルカラーインクジェット出力
	設置方法	吊り下げ式



仕様	名称	旗看板
	寸法	W900×H600
	材質	ターポリン
	表示	片面
	字体	-
	印字	フルカラーインクジェット出力
	設置方法	吊り下げ式

■会場案内図 W2700×H1800(脚:H300) ※自立式 S:1/15

25

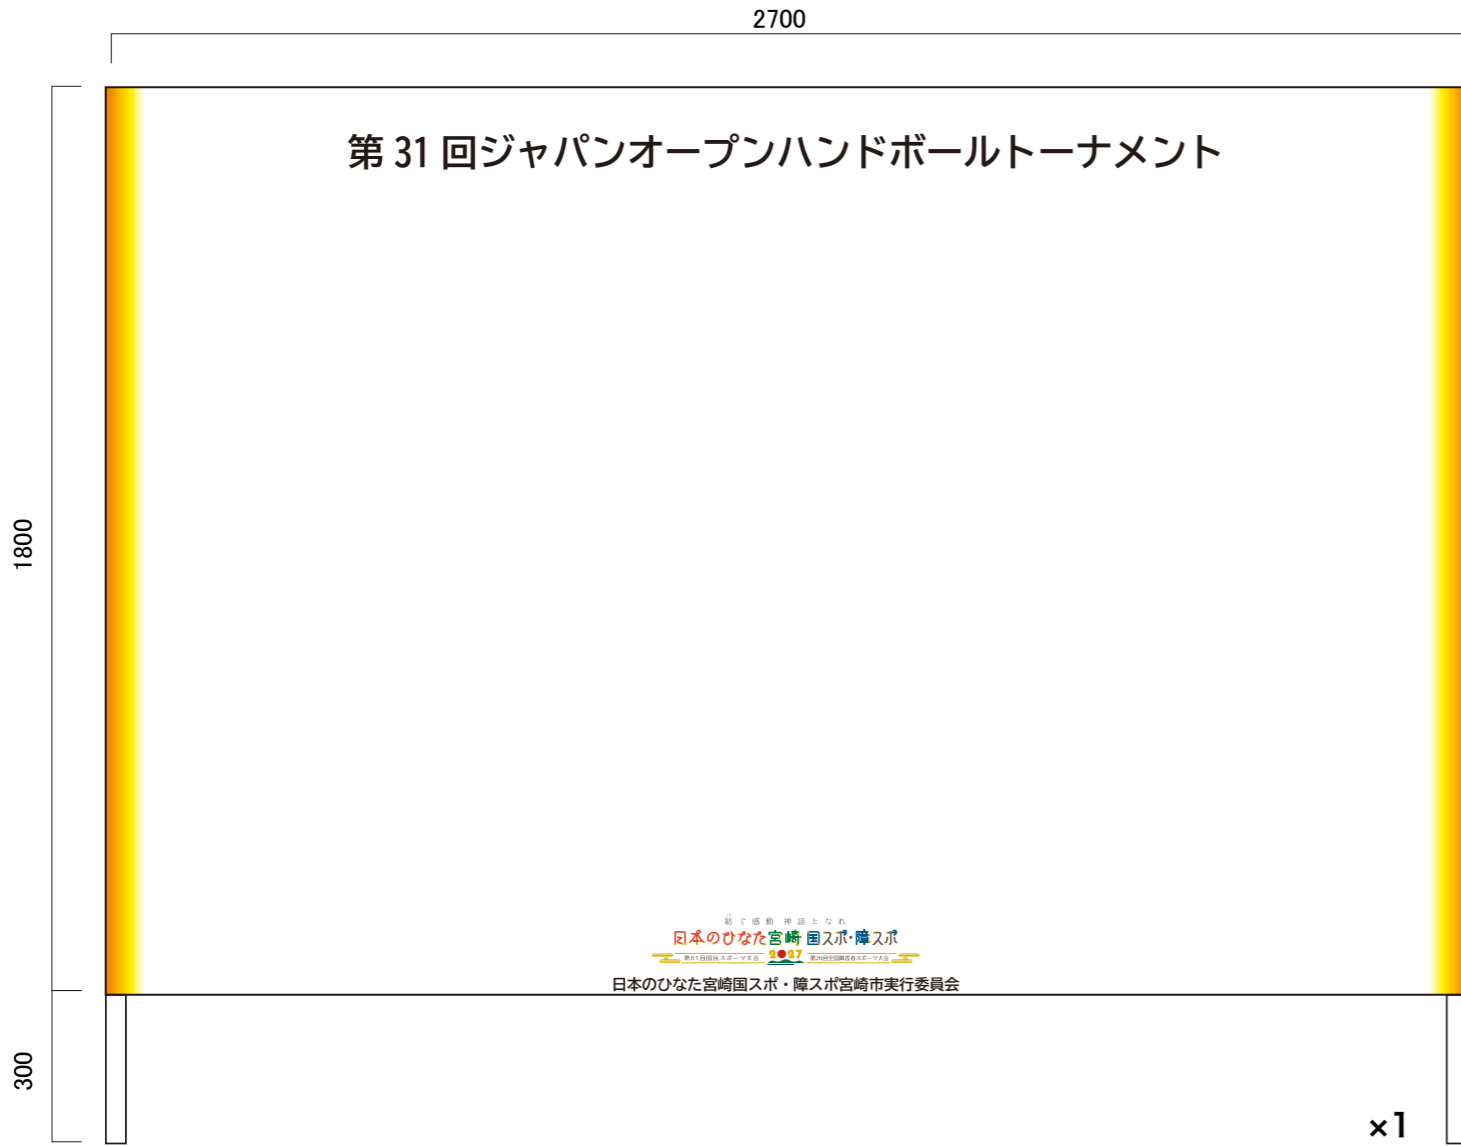

仕様	名称	会場案内図
	寸法	W2700×H1800(脚:H300)
	材質	木軸製(白塗装)+表面ベニヤ貼り
	表示	片面
	字体	BIZ UD Gothic Bold
	印字	フルカラーインクジェット出力
	設置方法	自立式

■長机囲い W4500×H700 S:1/15

VI


4500

700



×1

仕様	名称	長机囲い
	寸法	W4500×H700 S=1:15
	材質	布製
	表示	片面
	字体	BIZ UD Gothic Bold
	印字	フルカラーインクジェット出力
	設置方法	-

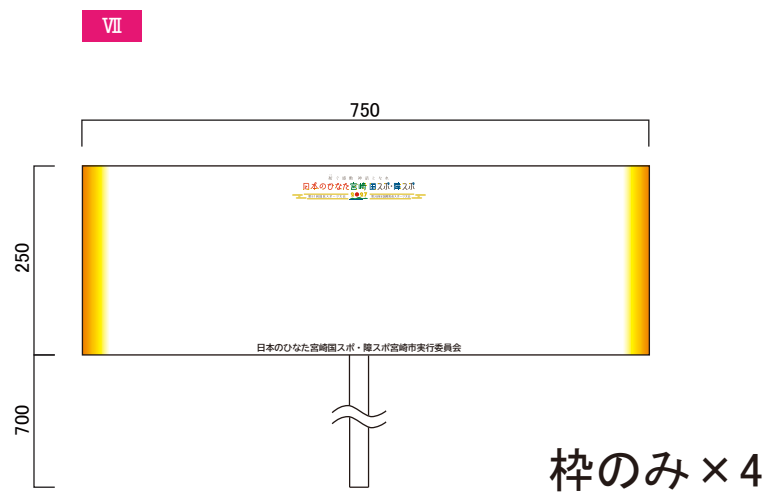

仕様	寸法	W750×H250(脚:700)	S=1:10
	材質	スチレンボード	
	表示	両面	
	字体	-	
	印字	フルカラーインクジェット出力	
	設置方法	自立式(※手持ち使用可)	