


No.	【施設名称】
①	競技会場
②	競技本部・JB控室
③	記録本部・競技役員・審判員控室
④	実施本部
⑤	救護所
⑥	男子更衣室
⑦	女子更衣室
⑧	競技受付
⑨	放送席
⑩	競技進行席
⑪	報道用エリア
⑫	審判席
⑬	次シフトボール置場
⑭	インタビューコーナー
⑮	式典用具置場
⑯	ボール登録所
⑰	ボール検査所
⑱	ボール置場
⑲	競技会係員控所
⑳	競技会補助員控所
㉑	トイレ
㉒	選手・監督控所兼休憩所
㉓	報道・視察員等控所
㉔	監督会議場(当日)
㉕	選手・監督用ロッカー
㉖	喫煙所
㉗	売店
㉘	ドリンクコーナー
㉙	受付案内所
㉚	宅配便受付所

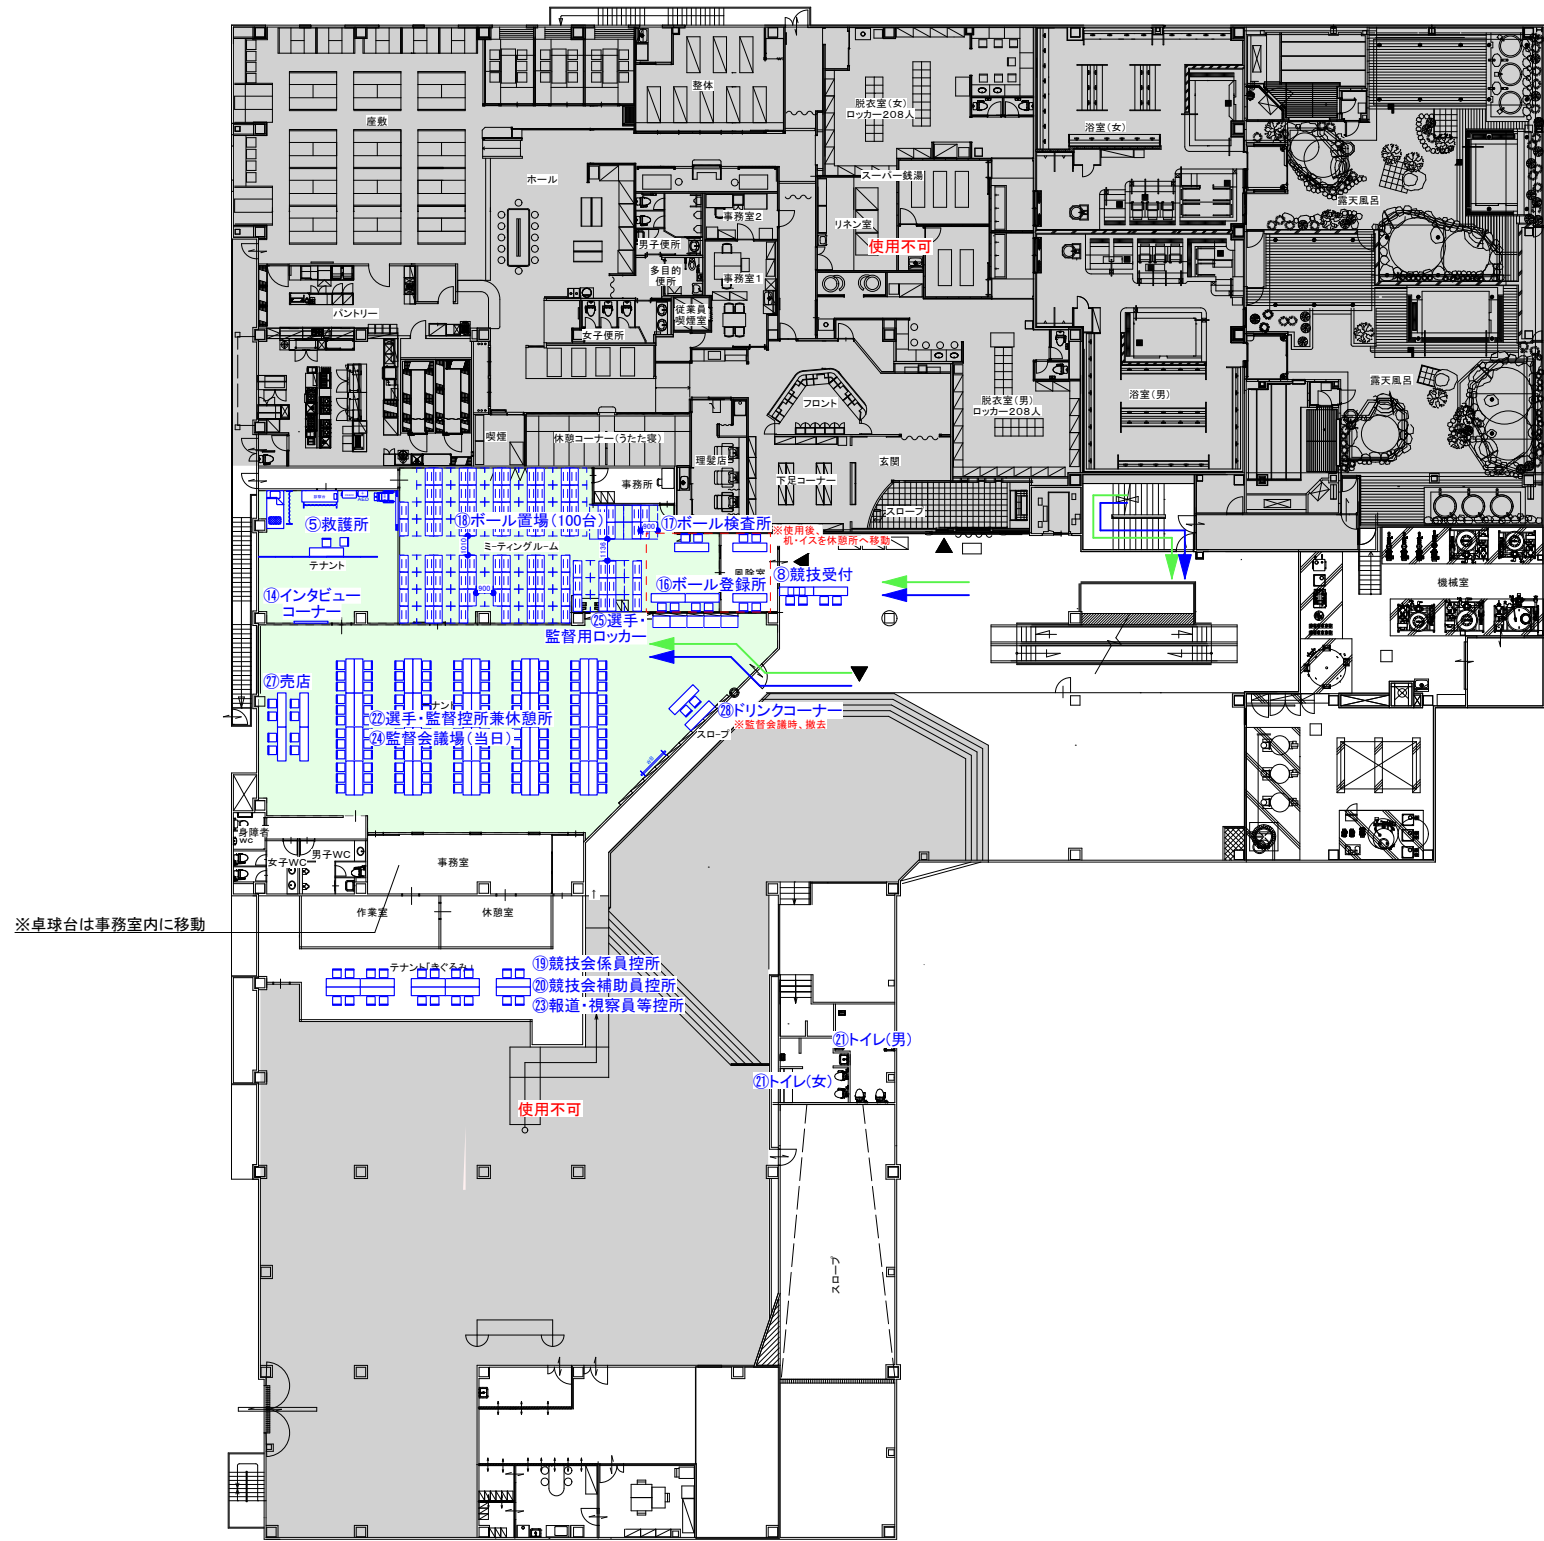


No.	【施設名称】
①	競技会場
②	競技本部・JB控室
③	記録本部・競技役員・審判員控室
④	実施本部
⑤	救護所
⑥	男子更衣室
⑦	女子更衣室
⑧	競技受付
⑨	放送席
⑩	競技進行席
⑪	報道用エリア
⑫	審判席
⑬	次シフトボール置場
⑭	インタビューコーナー
⑮	式典用具置場
⑯	ボール登録所
⑰	ボール検査所
⑱	ボール置場
⑲	競技会係員控所
⑳	競技会補助員控所
㉑	トイレ
㉒	選手・監督控所兼休憩所
㉓	報道・視察員等控所
㉔	監督会議場(当日)
㉕	選手・監督用ロッカー
㉖	喫煙所
㉗	売店
㉘	ドリンクコーナー
㉙	受付案内所
㉚	宅配便受付所

※卓球台は事務室内に移動

【凡例】

- ← 選手車両動線
 ← 選手徒歩動線
 養生範囲...420
- ← 一般車両動線
 ← 一般徒歩動線
- ← 関係者車両動線
 ← 関係者徒歩動線
- ← バリアフリー車両動線
 ← バリアフリー徒歩動線

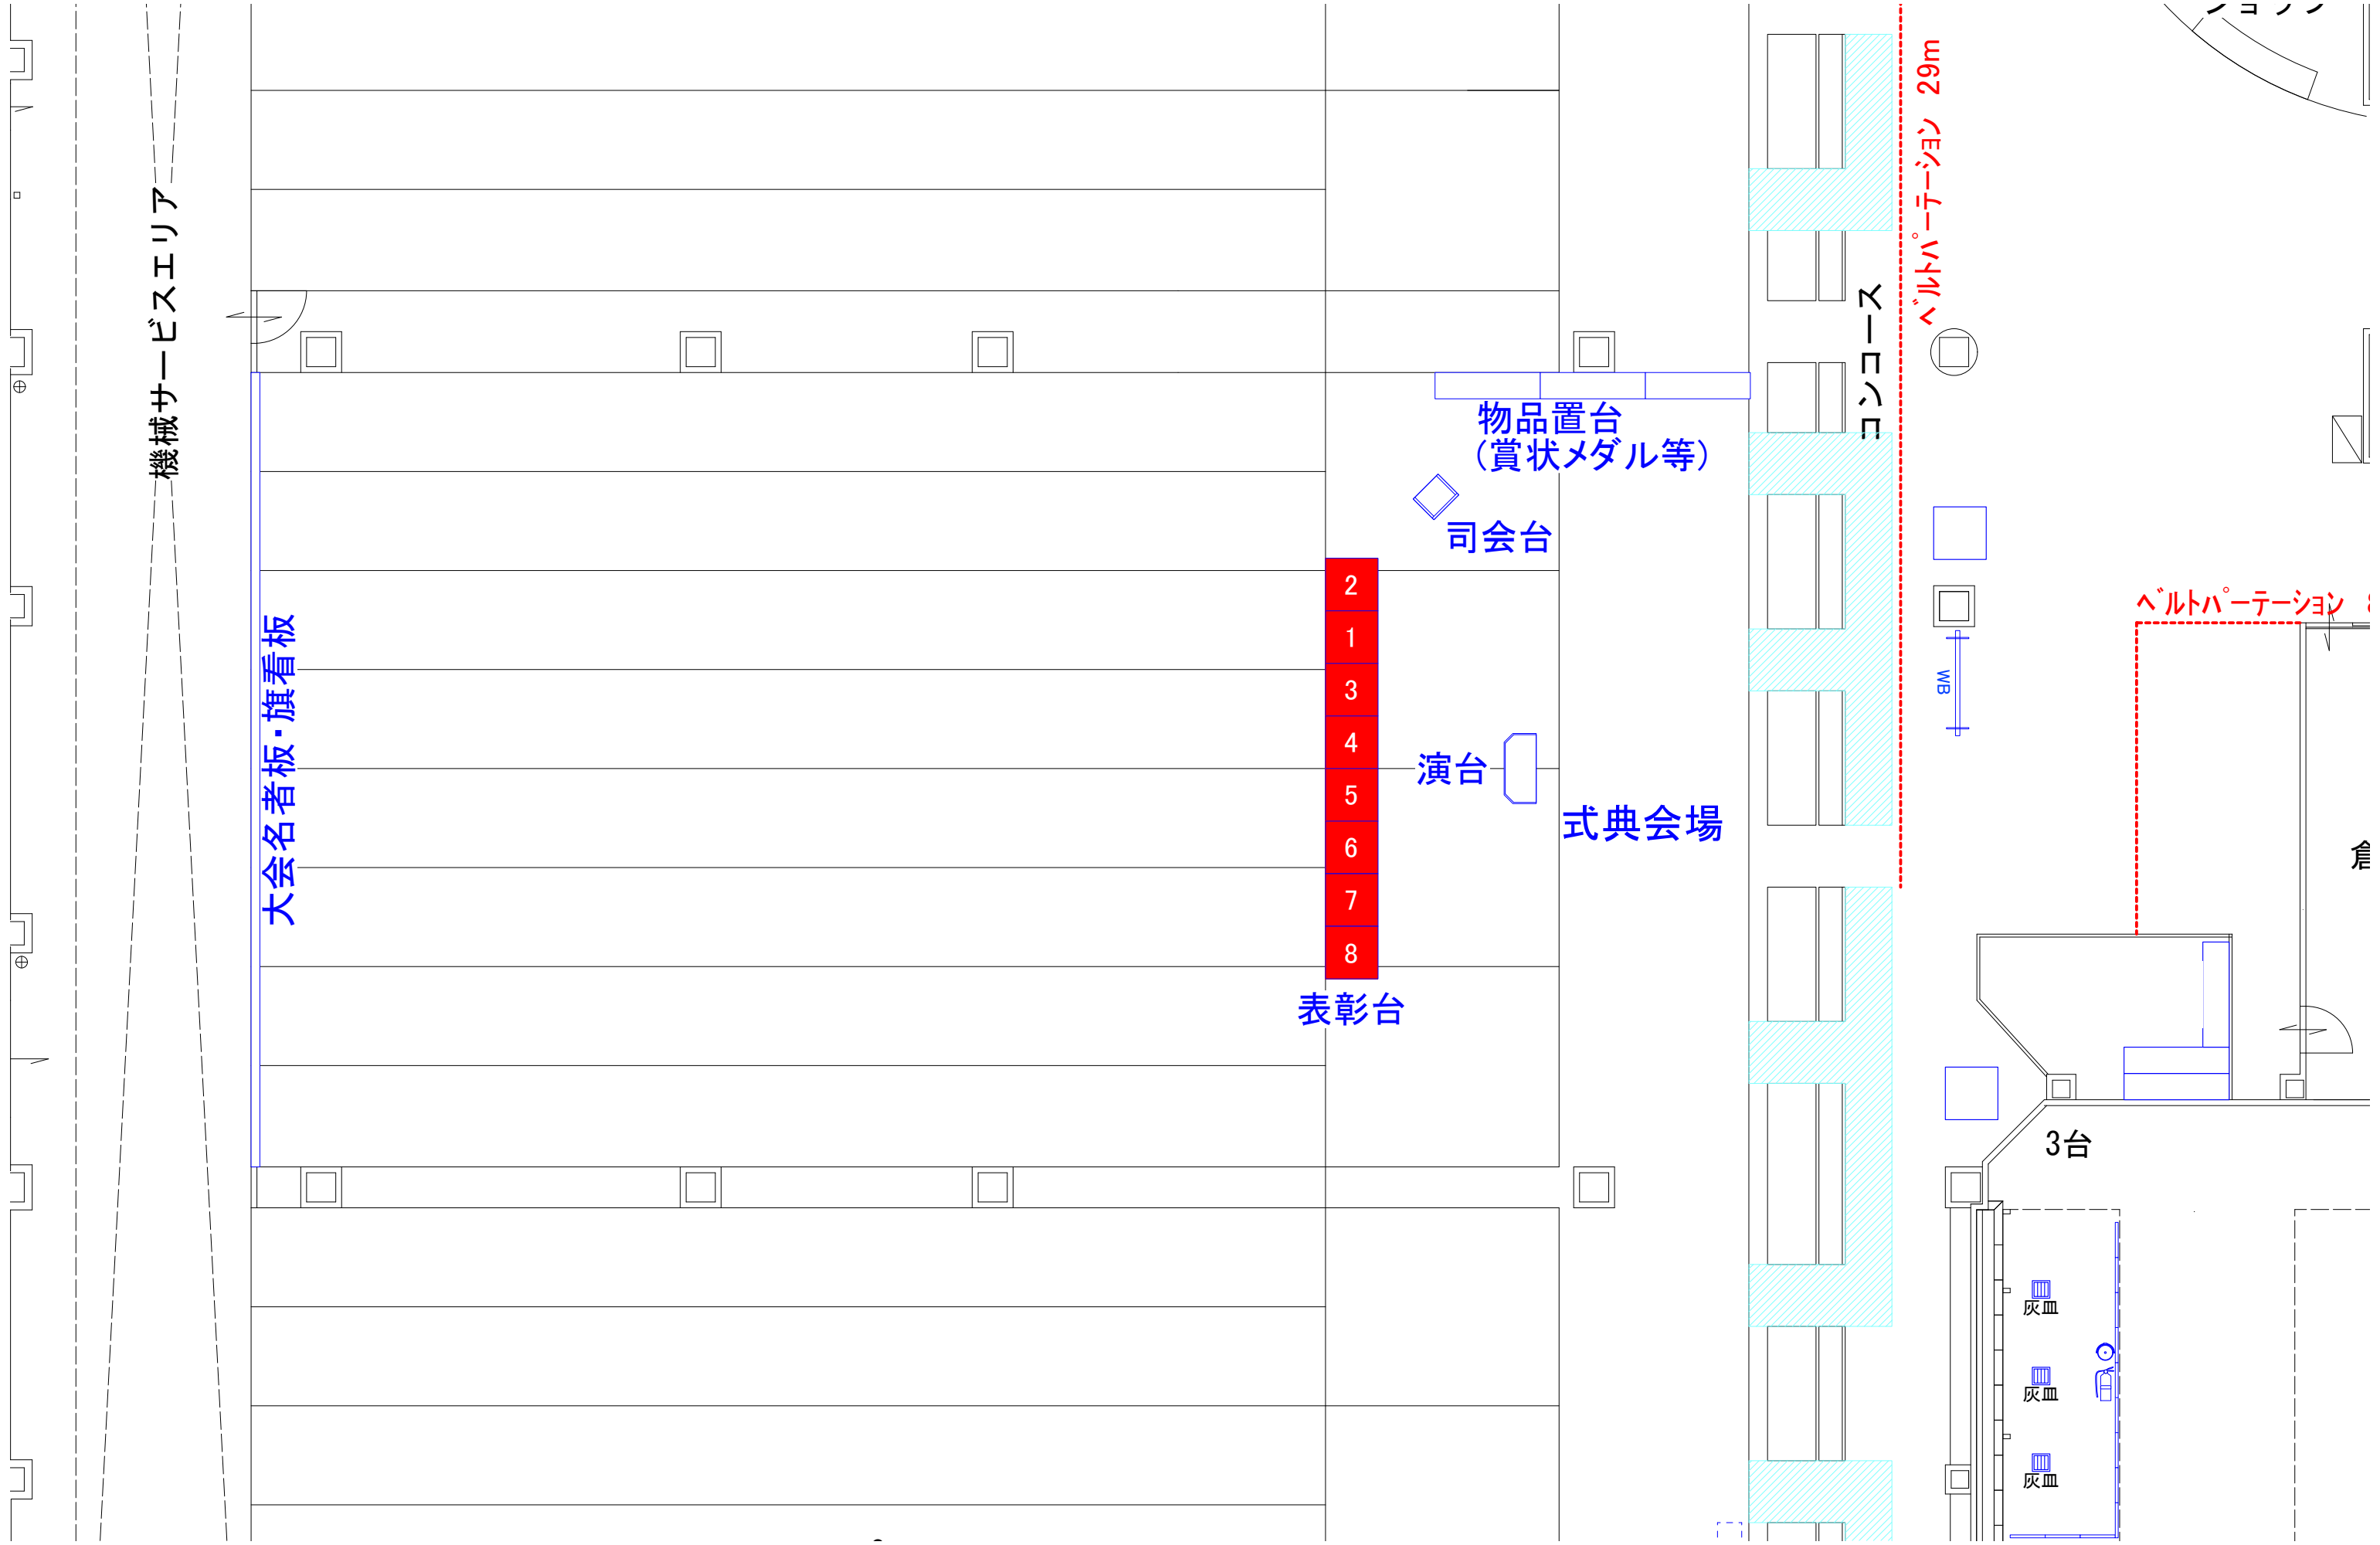

- 【凡例】
- 選手車両動線 (Blue dashed arrow)
 - 選手徒歩動線 (Blue solid arrow)
 - 一般車両動線 (Red dashed arrow)
 - 一般徒歩動線 (Red solid arrow)
 - 関係者車両動線 (Green dashed arrow)
 - 関係者徒歩動線 (Green solid arrow)
 - バリアフリー車両動線 (Orange dashed arrow)
 - バリアフリー徒歩動線 (Orange solid arrow)

Checked
Drawn

Project
日本のひなた宮崎国スポ
ボウリング競技会場【リハーサル大会】
Place
エースレーン

Title
会場配置計画図・表彰式
Scale
1/100(A3)
No.
02-03

