

サインリスト[ボウリング] (リハーサル大会) 会場:エースレーン

プロット番号			品名	規格・仕様	数量	表示内容	備考
競技	区分	No,					
		A-1	タイトル看板	W8000×H1000	1	第55回全国都道府県対抗選手権 日本のひなた宮崎国スポ ボウリング競技 リハーサル大会	
		A-2	旗看板	W1500×H1000	4	連盟旗/国旗/県旗/市旗	
		B-1	歓迎看板	W900×H1500 脚H300	1	別紙のとおり	両面


■タイトル看板 W8000×1000 S:1/40

■連盟旗・国旗・県旗・市旗 W1500×H1000 S:1/40

A-1

A-2

仕様	名称	タイトル看板
	寸法	W8000×H1000
	材質	ロール紙
	表示	片面
	字体	BIZ UD Gothic Bold
	印字	フルカラーインクジェット出力
	設置方法	吊り下げ式


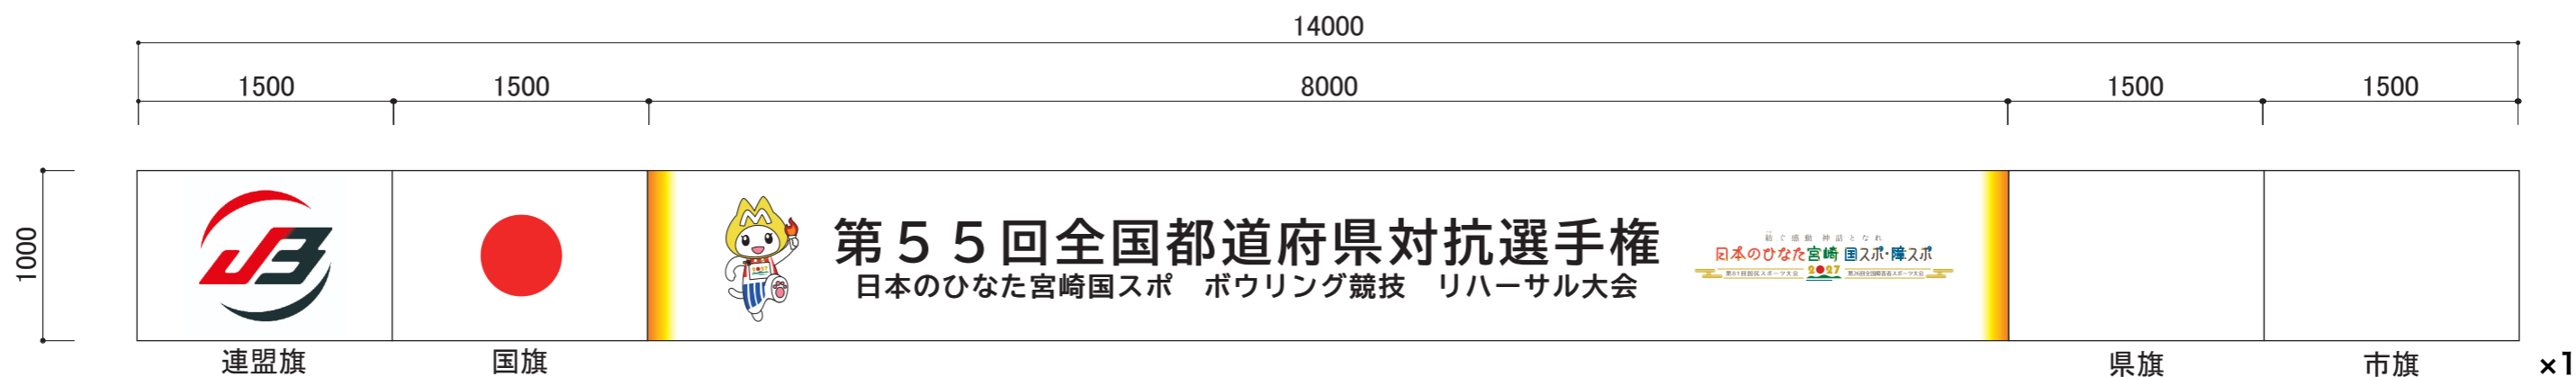


正面図 S=1:40


仕様	名称	旗看板
	寸法	W1500×H1000
	材質	ロール紙
	表示	片面
	字体	-
	印字	フルカラーインクジェット出力
	設置方法	吊り下げ式

■ 歓迎看板 W900×H1500(脚:H300) ※自立式 S:1/15

B-1

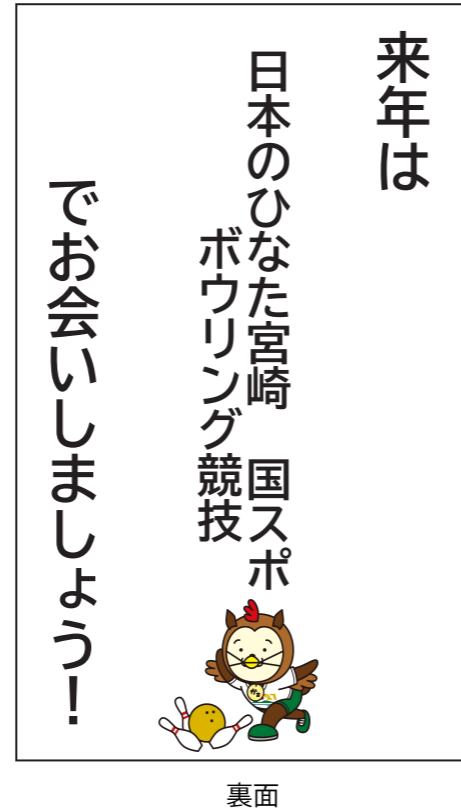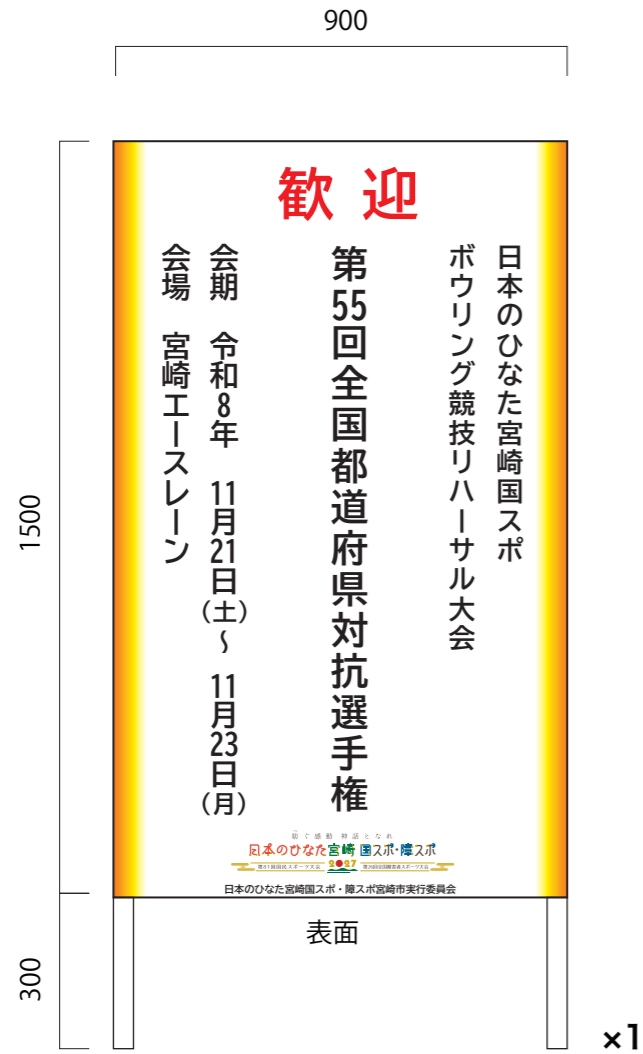

仕様	名称	歓迎看板
	寸法	W900×H1500(脚:H300)
	材質	木軸製(白塗装)+表面ベニヤ貼り
	表示	両面
	字体	BIZ UD Gothic Bold
	印字	フルカラーインクジェット出力
	設置方法	自立式

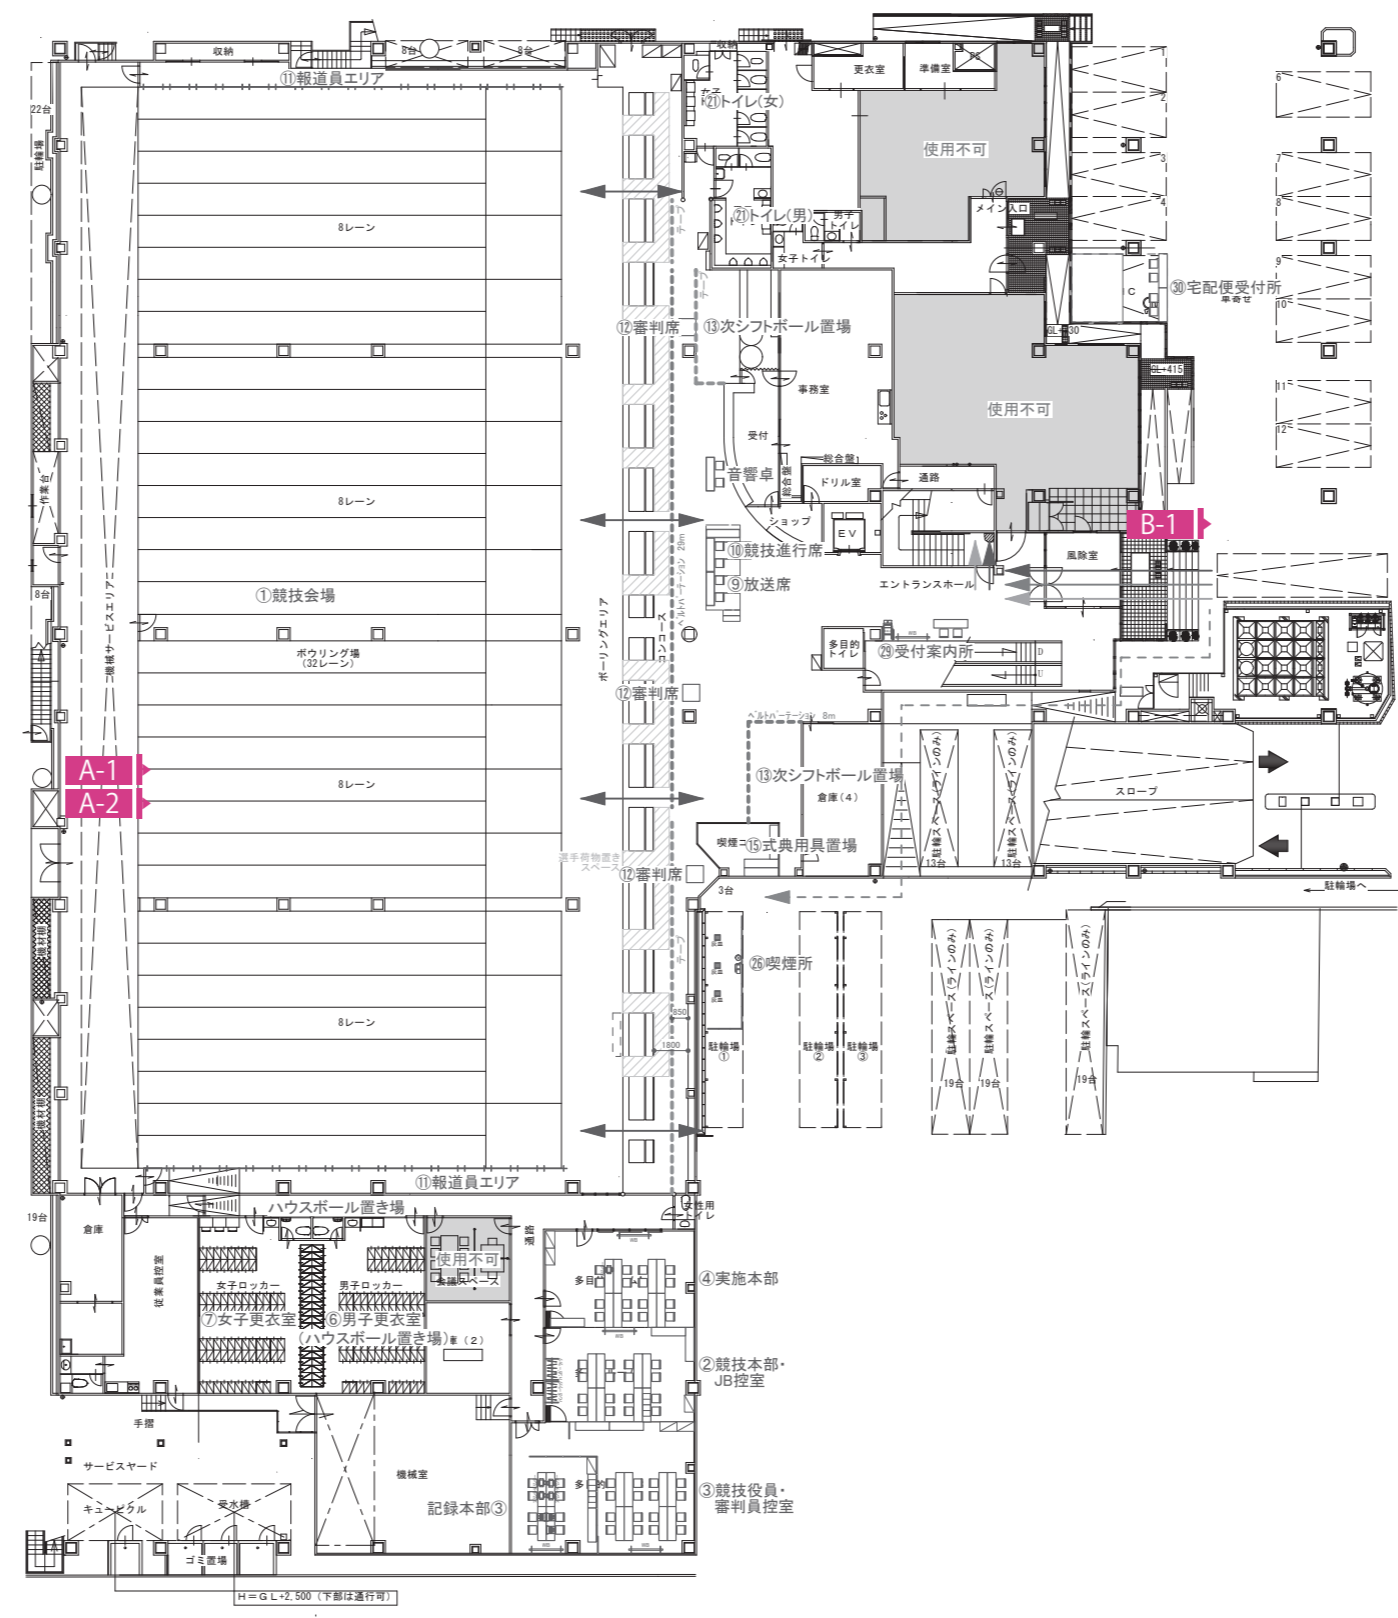

No.	【施設名称】
①	競技会場
②	競技本部・JB控室
③	記録本部・競技役員・審判員控室
④	実施本部
⑤	救護所
⑥	男子更衣室
⑦	女子更衣室
⑧	競技受付
⑨	放送席
⑩	競技進行席
⑪	報道用エリア
⑫	審判席
⑬	次シフトボール置場
⑭	インタビューコーナー
⑮	式典用具置場
⑯	ボール登録所
⑰	ボール検査所
⑱	ボール置場
⑲	競技会係員控所
⑳	競技会補助員控所
㉑	トイレ
㉒	選手・監督控所兼休憩所
㉓	報道・視察員等控所
㉔	監督会議場(当日)
㉕	選手・監督用ロッカー
㉖	喫煙所
㉗	売店
㉘	おもてなしコーナー
㉙	受付案内所
㉚	宅配便受付所


■サイン凡例

- 立看板
- スタンド看板
- 紙書
- その他大型看板
- その他小型看板(吊看板等)

【凡例】

	選手車両動線		選手徒歩動線
	一般車両動線		一般徒歩動線
	関係者車両動線		関係者徒歩動線
	バリアフリー車両動線		バリアフリー徒歩動線

Checked	Project	日本のひなた宮崎国スポ ボウリング競技会場【リハーサル大会】	Title	サイン配置計画図	Scale	1/400(A3)	No.	06-03-01
Drawn	Place	エースレーン						

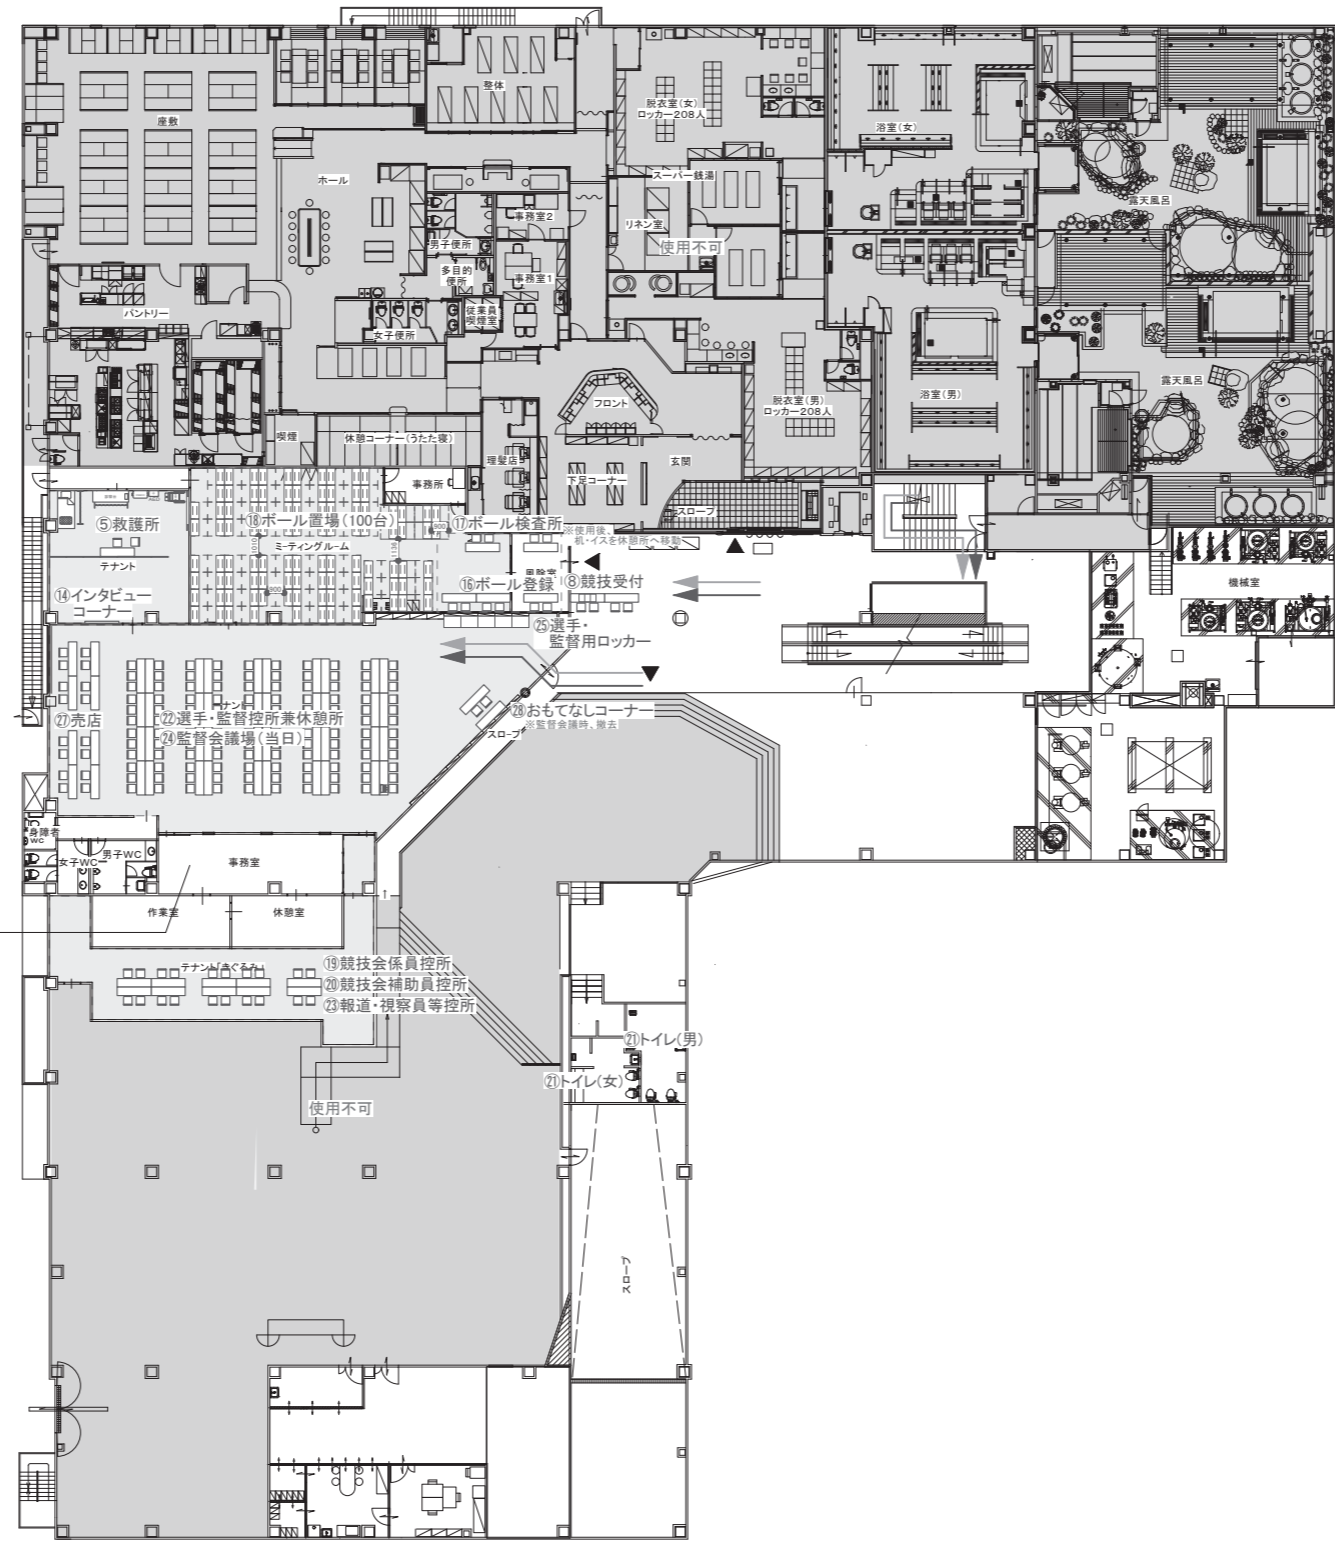

※卓球台は事務室内に移動

No.	【施設名称】
①	競技会場
②	競技本部・JB控室
③	記録本部・競技役員・審判員控室
④	実施本部
⑤	救護所
⑥	男子更衣室
⑦	女子更衣室
⑧	競技受付
⑨	放送席
⑩	競技進行席
⑪	報道用エリア
⑫	審判席
⑬	次シフトボール置場
⑭	インタビューコーナー
⑮	式典用具置場
⑯	ボール登録所
⑰	ボール検査所
⑱	ボール置場
⑲	競技会係員控所
⑳	競技会補助員控所
㉑	トイレ
㉒	選手・監督控所兼休憩所
㉓	報道・視察員等控所
㉔	監督会議場(当日)
㉕	選手・監督用ロッカー
㉖	喫煙所
㉗	売店
㉘	おもてなしコーナー
㉙	受付案内所
㉚	宅配便受付所

■サイン凡例	
	立看板
	スタンド看板
	紙書
	その他大型看板
	その他小型看板(吊看板等)

【凡例】	
	選手車両動線
	選手徒歩動線
	一般車両動線
	一般徒歩動線
	関係者車両動線
	関係者徒歩動線
	バリアフリー車両動線
	バリアフリー徒歩動線

養生範囲...498㎡

Checked	Project	日本のひなた宮崎国スポ ボウリング競技会場【リハーサル大会】	Title	サイン配置計画図	Scale	1/400(A3)	No.	06-03-02
Drawn	Place	エースレーン						