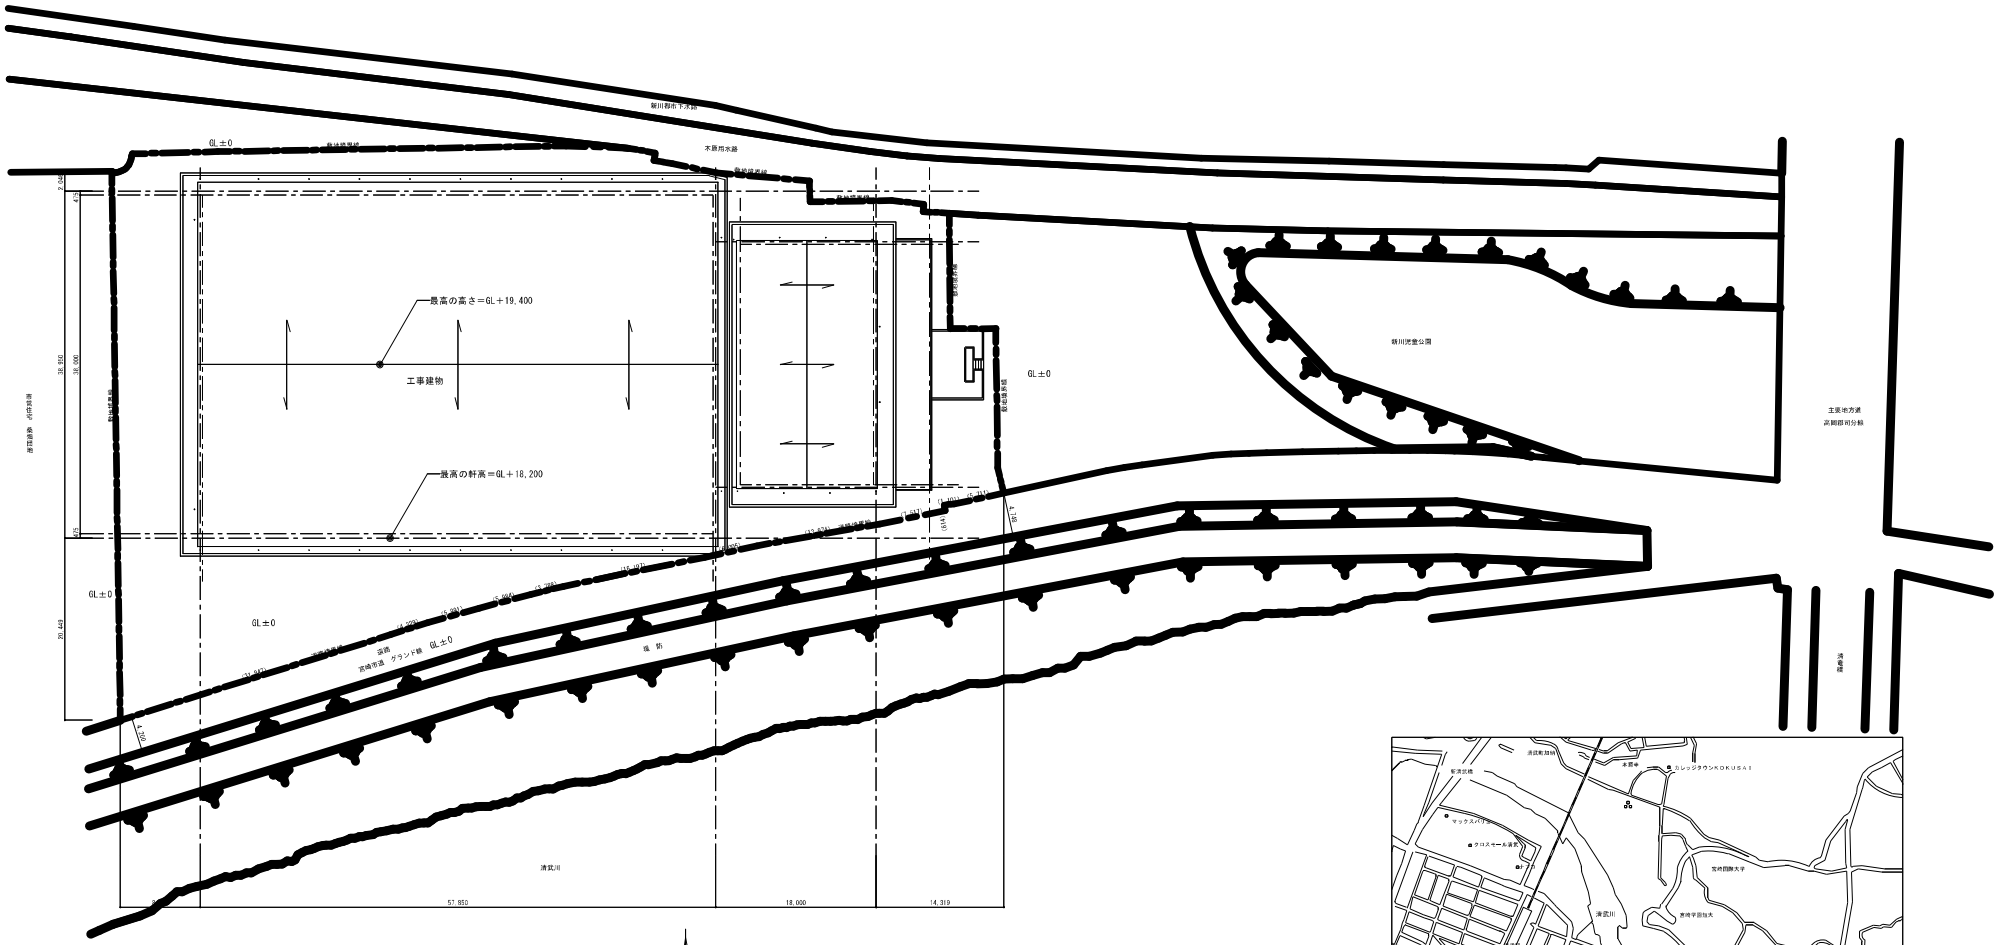

設計概要

建築場所	宮崎県 宮崎市清武町西新町5番地1
用途地域	第二種住居地域　日本海水浴場 地域 ---- その他の区域
建ぺい率	66.55%
容積率	106.18%
敷地面積	4,723.27m²
建築面積	3,142.99m²
延床面積	6,268.93m²
最高の軒高	18.2m
最高の高さ	19.4m
構造規模	鉄筋コンクリート造（一部鉄骨造）3階建
工事種別	大規模の模様替え

配置図　1／300

既存建物

建築確認済	昭和54年　8月30日	第483号
完了検査済	昭和55年　6月26日	第8号

※区画整理以降に竣工、建蔽率の規定に適合しなくなった状態については法第86条の7により既存不適格。
したがって上記適合については検討を省略する。

※敷地面積：4,723.27m2（敷地求積表による）

付近見取図

課長	補佐	係長	係員

記事	月・日	
	・	
	・	
	・	

[redacted]

設計年月日	・ ・	工事名称　宮崎市清武体育館[redacted]
	・	図面名称　設計概要・付近見取図・配置図　縮尺 1/300

図面番号 A／6