



サインリスト[ライフル(CFP)](リハーサル大会) 会場:宮崎県警察学校

プロット番号			品名	規格・仕様	数量	施設名称	表示内容	備考
競技	区分	No.						
		B-1	立看板	W900×H1800 脚H300	1	大会名看板	大会名/ライフル射撃(CFP)競技会場/会場/日時	自立式

■大会名看板 W900×H1800(脚:H300) ※自立式 S:1/15

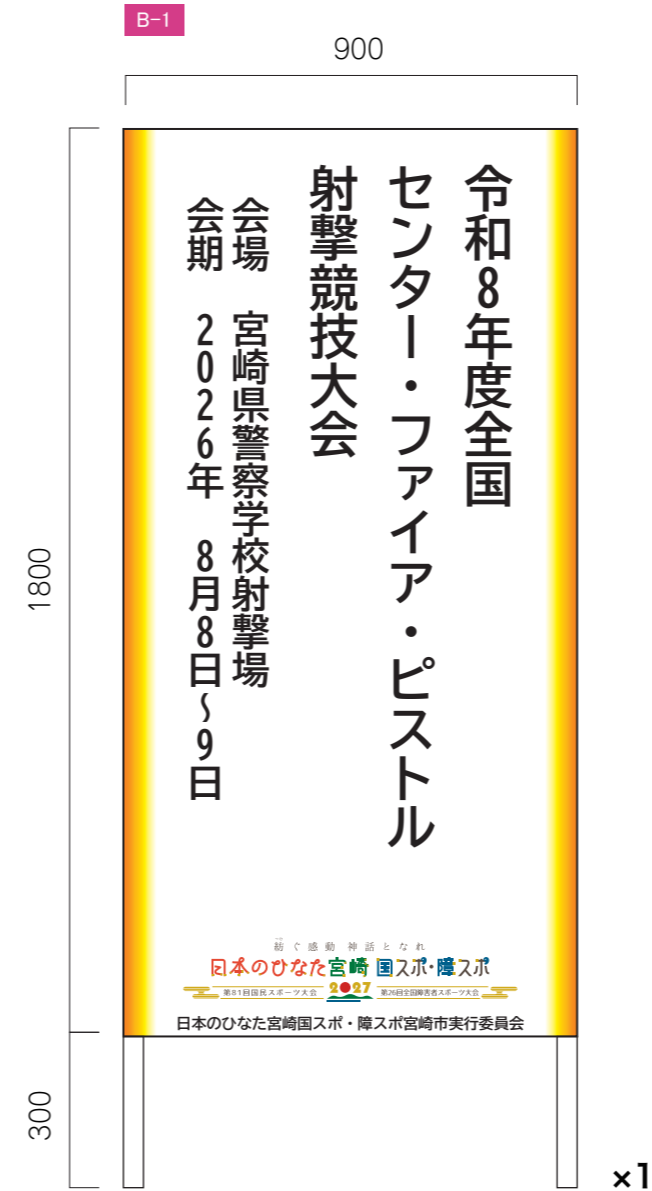

仕様	名称	大会名看板
	寸法	W900×H1800(脚:H300)
	材質	木軸製(白塗装)+表面ベニヤ貼り
	表示	片面
	字体	BIZ UD Gothic Bold
	印字	フルカラーインクジェット出力
	設置方法	自立式

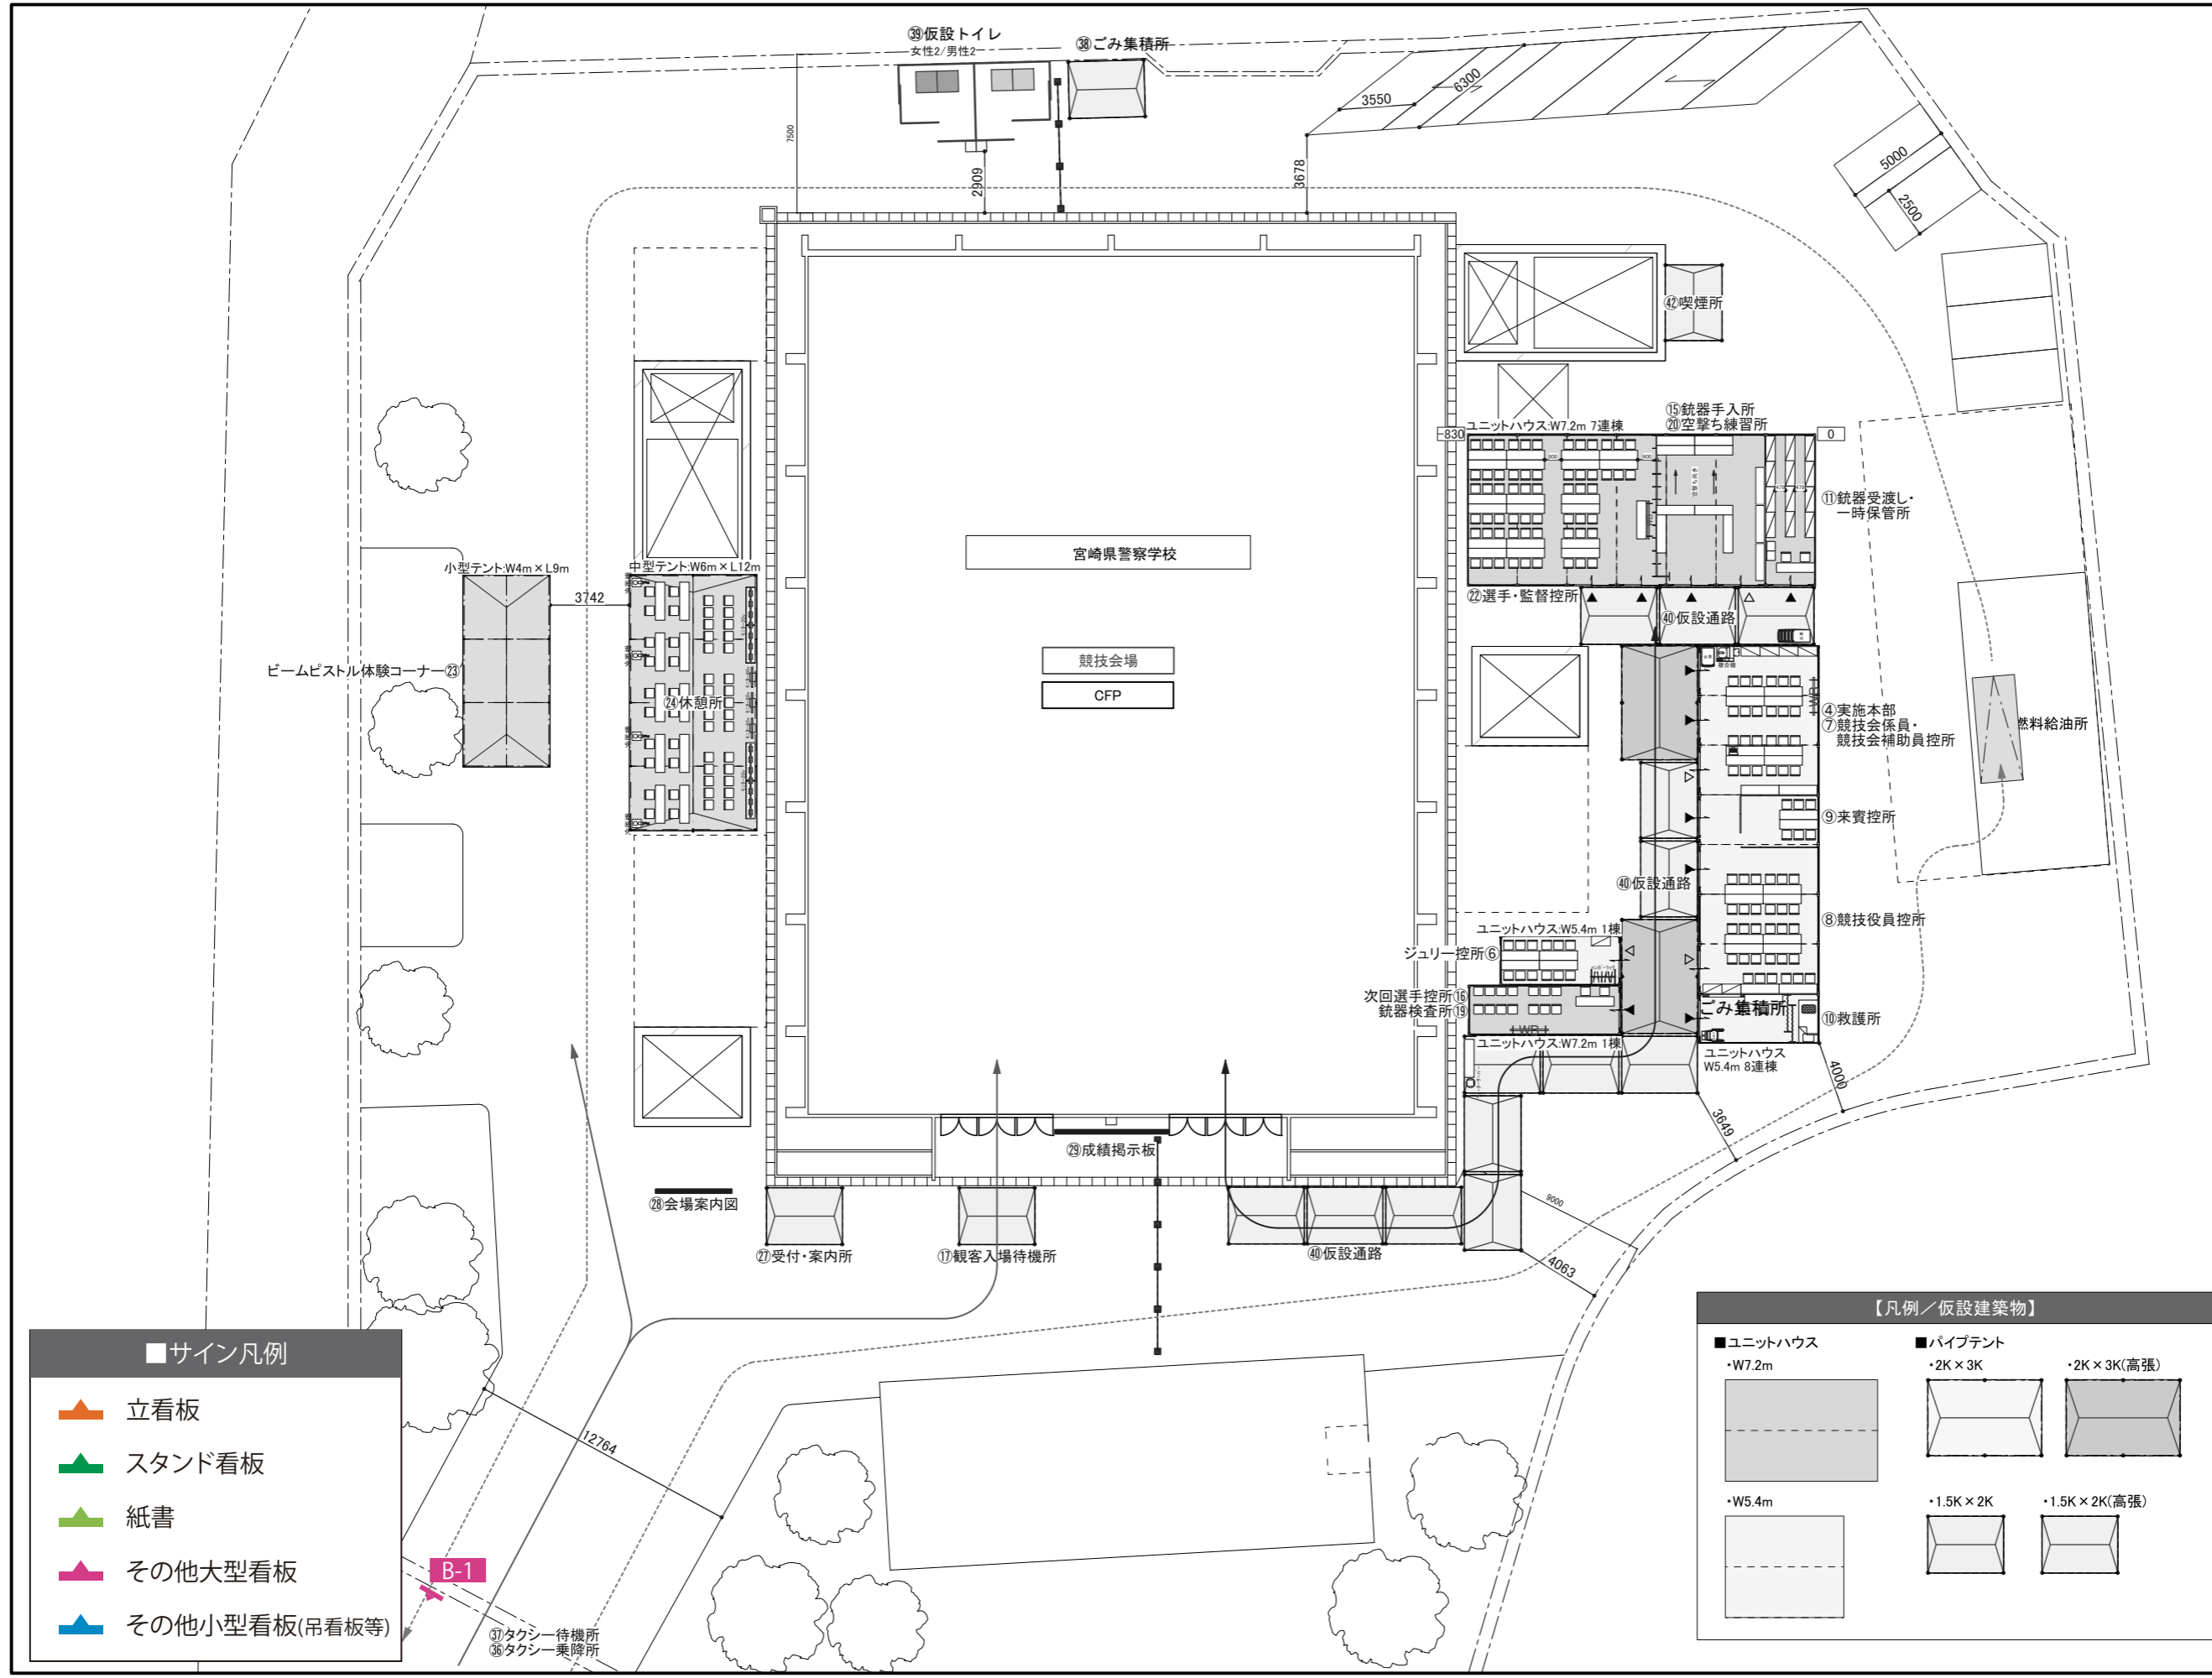

No.	【施設名称】
①	競技会場
②	射座
③	式典会場
④	実施本部
⑤	記録本部
⑥	ジュリー控所
⑦	競技会係員・競技会補助員控所
⑧	競技役員控所
⑨	来賓控室
⑩	救護所
⑪	銃器受渡し・一時保管所
⑫	RTSジュリー席/射撃役員席/ピストルジュリー席
⑬	採点個票/安全確認/採点等係員席
⑭	指揮室
⑮	銃器手入所
⑯	次回選手控所
⑰	観客入場待機所
⑱	観客席
⑲	銃器検査所
⑳	空撃ち練習所
㉑	映像・音響オペレーター控所
㉒	選手・監督控所
㉓	ビームピストル体験コーナー
㉔	休憩所
㉕	標的管理所
㉖	競技補助員控所
㉗	受付・案内所
㉘	会場案内図
㉙	成績掲示板
㉚	弁当引換所
㉛	無料ドリンクコーナー
㉜	売店
㉝	ふるまいコーナー
㉞	駐車場係控所
㉟	輸送交通本部
㊱	タクシー乗降所
㊲	タクシー待機所
㊳	ゴミ集積所
㊴	仮設トイレ
㊵	仮設通路
㊶	弾受け用具置場
㊷	喫煙所

**■サイン凡例**

- 立看板
- スタンド看板
- 紙書
- その他大型看板
- その他小型看板(吊看板等)

**【凡例/仮設建築物】**

- ユニットハウス
  - ・W7.2m
  - ・W5.4m
- パイプテント
  - ・2K×3K
  - ・2K×3K(高張)
  - ・1.5K×2K
  - ・1.5K×2K(高張)

**【凡例】**

選手車両動線	選手徒歩動線	給油車両動線
一般車両動線	一般徒歩動線	
関係者車両動線	関係者徒歩動線	
バリアフリー車両動線	バリアフリー徒歩動線	

Checked	Project	日本のひなた宮崎国スポ ライフル射撃(CFP)競技会場【リハーサル大会】
Drawn	Place	宮崎県警察学校射撃場

Title	サイン配置計画図
Scale	1/300(A3)
Date	2026.03.12

No.	06-03-01
-----	----------